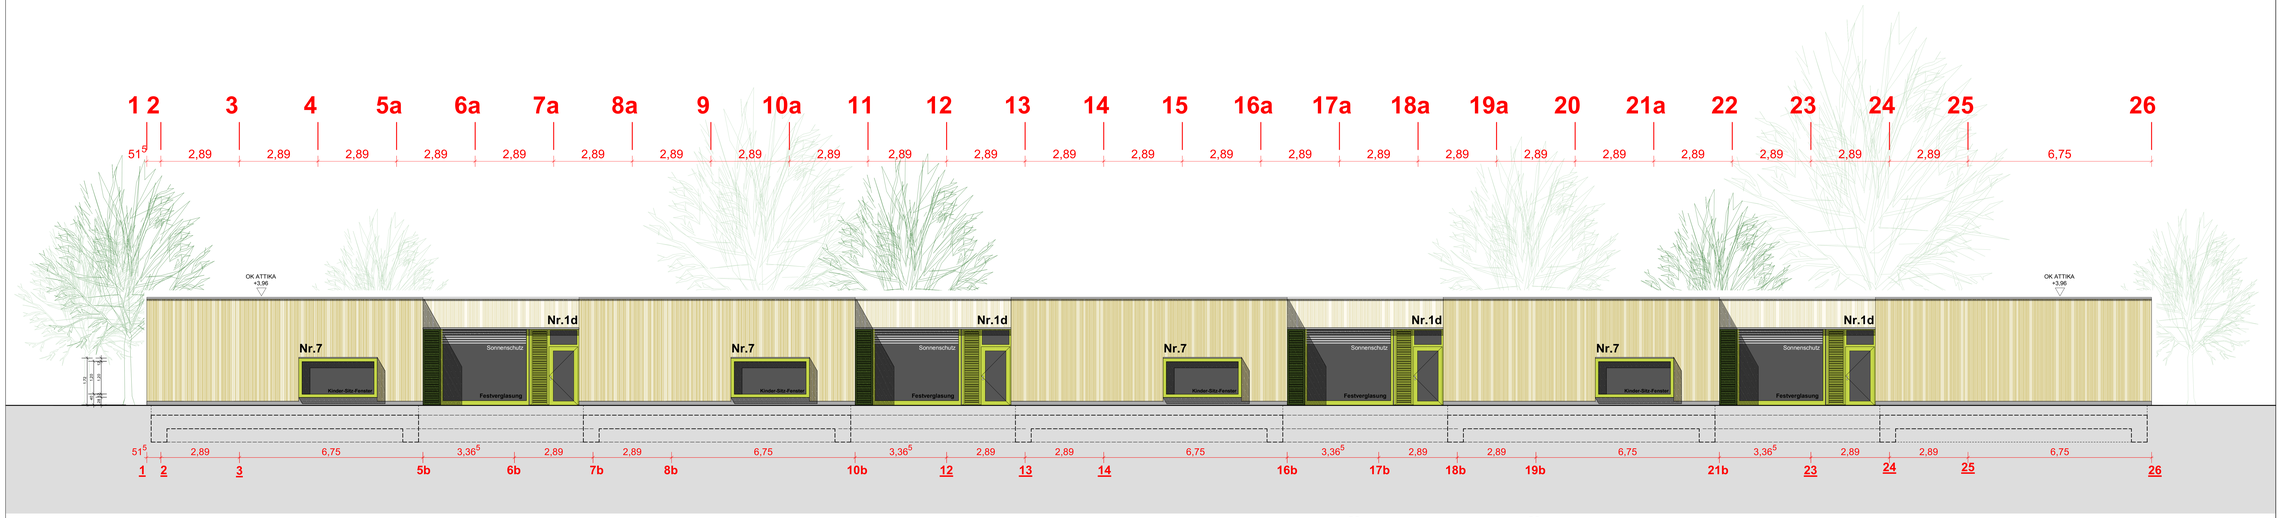

ANSICHT HOFSEITE / GRUPPENRÄUME (z.B. SÜDFASSADE)

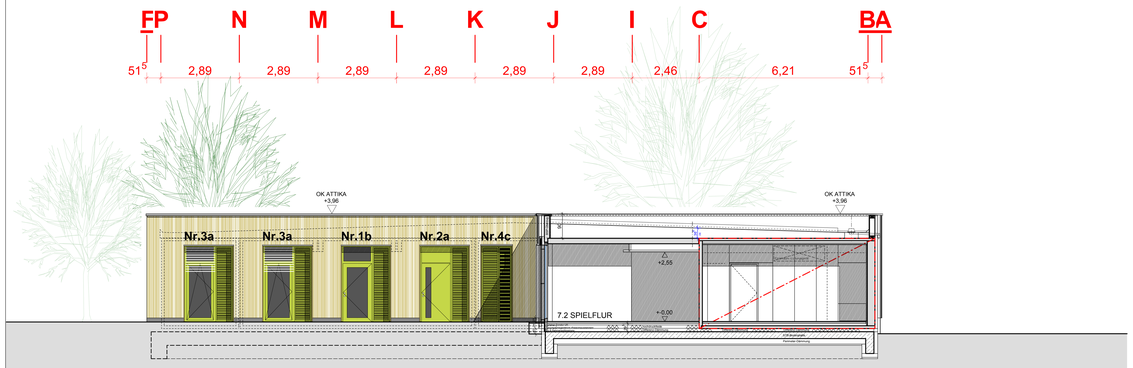

ANSICHT HOFSEITE / GRUPPENRÄUME (z.B. OSTFASSADE)

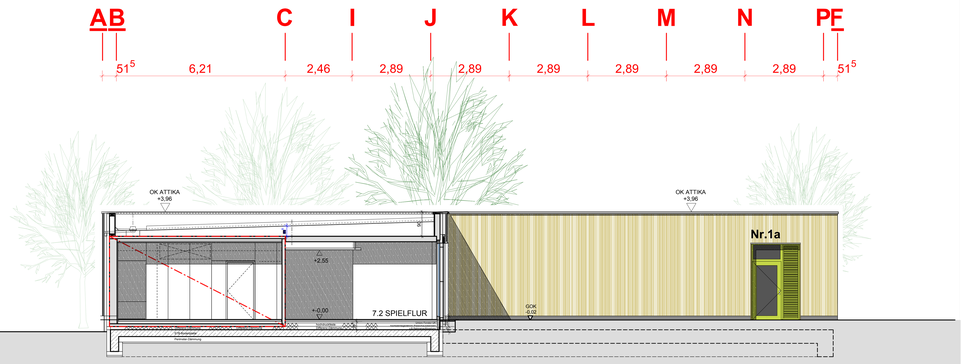

ANSICHT HOFSEITE / GARDEROBE (z.B. WESTFASSADE)

Heidelberg

Projekt :	**Kita-Baukasten** Neubau einer sechsgruppigen KITA
Bauherr/in Projektsteuerung:	Stadt Heidelberg Erster Bürgermeister Jürgen Odszuck Hochbauamt Dipl.-Ing. Architekt Harald Heußer
Nutzer/in :	Kinder- und Jugendamt Myriam Lasso
Planung :	Hochbauamt Römerstraße 5 , 69115 Heidelberg

ORIENTIERUNGSPLANUNG
Entwurf A (eingeschossig)
Fassaden 1 - Hofseite

Maßstab : 1:50
Plannummer : 008

Datum / Gez.	Datum / Bearb.	Datum / Gepr.
10.8.2020 / HBA	10.8.2020 / HBA	10.8.2020 / HBA

A_09