Dachneigung: überall 3 % Gefälle

Im 2,50m-Gefahrenbereich zur Attika hin: Hier besteht die Pflicht zum Tragen der persönlichen Schutzausrüstung sowie die Pflicht zum Anseilen im Seil-System ! Der Plattenweg liegt hier (bei Entwurf A) nicht im Gefahrenbereich!

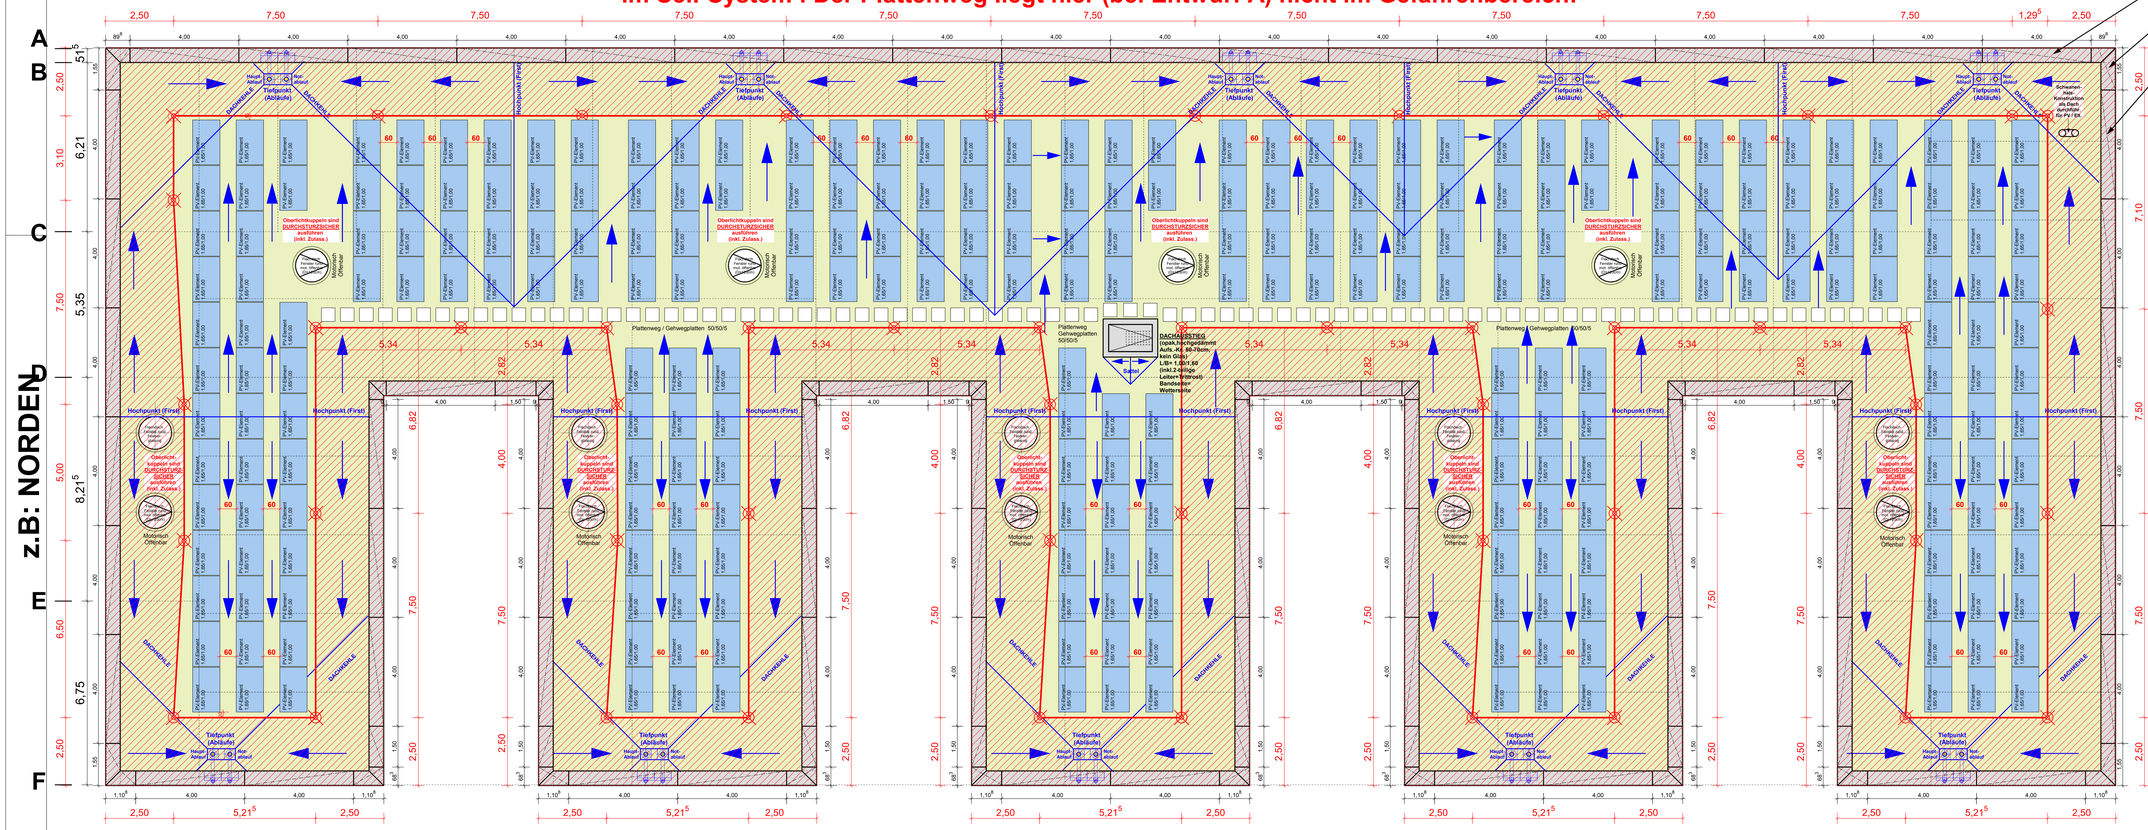

Dachneigung: überall 3 % Gefälle

Attika-Mauer-Abdeckung:
präzise gekantetes Aluminiumblech, pulverbeschichtet, mit Neigung nach Innen RAL-Ton nach Wahl Auftraggeber
Materialstärke nach Erfordernis
Breite:
ca. 550-570mm
im Gefälle zur Dachfläche nach innen montiert
Längen:
Standardlängen mind. 4,00m
maximal eine kürzere Sonderlänge je Fassadenseite als Längenausgleich
Abkanthöhe außen:
Vertikale Außenansichtsfläche (Höhe) sind minimal knapp bzw. nach Freigabe HBA auszuführen
Halter:
inklusive geeignete Aluminiumhalter im technischen System mit Attikasystem
Abstände nach techn. Erfordernis, auf die (horziontal abgedichtete) schräge Oberseite der Holzattikakonstruktion montiert,
Stöße (Längsstöße):
UNTERDECKENDE Stoßverbinder als dunkle/schwarze Rillenverbinder an den Längsstößen (Stumpfstöße)
Eckausführung:
Eckausführung als 45-Grad-aluminium-geschweisste Fertig-Eck-Elemente inkl. Toleranz- / Maßaufnahme

Kies an aufgehenden Bauteilen gem. Flachdachrichtlinie

LEGENDE

- 2,50m-Gefahrenbereich !
- Extensive Dachbegrünung als Einschichtaufbau mit Abfluss-beiwert 0,15 bei H =15 cm
- Absturzsicherung als durch-laufendes Seilsystem mit Anschlagpunkten (A max =7,50m)
- Hochpunkte (Firste,linienförmig) Kehlen (linienförmig)
- Entwässerungsrichtung 3% Gefälle / Dachneigung
- Exemplarische Anordnung der Photovoltaik-Elemente (keine Leistung des GU !)

Die PV-Elemente und PV-Anlage sind nicht Bestandteil / Leistung des Generalunternehmers.

Die PV-Elemente werden bauseits montiert, jedoch zeitlich Hand in Hand und in enger Abstimmung mit der Aufbringung der exensiven Dachbegrünung durch den Generalunternehmer.

Grösse PV-Elemente:
1,65m/1,00m

Anzahl PV-Elemente:
268 Stück

Heidelberg

PROJEKT :	Kita-Baukasten Neubau einer sechsgruppigen KITA
BAUHERR :	Kinder- und Jugendamt Myriam Lasso Stadt Heidelberg Erster Bürgermeister Jürgen Odszuck
PROJEKTLEITUNG :	Hochbauamt Dipl. - Ing. Architekt Harald Heußer
PLANUNG :	Hochbauamt Römerstraße 5 , 69115 Heidelberg

ORIENTIERUNGSPLANUNG
Entwurf A (eingeschossig)
Dachaufsicht - Index G

Maßstab : 1 : 50
Plannummer : 006

Datum / Geg. : 24.06.2020 HBA
Datum / Bearb. :
Datum / Gepr. :