


# Städtebauliches Konzept

# Heidelberg Neuenheim-Mitte

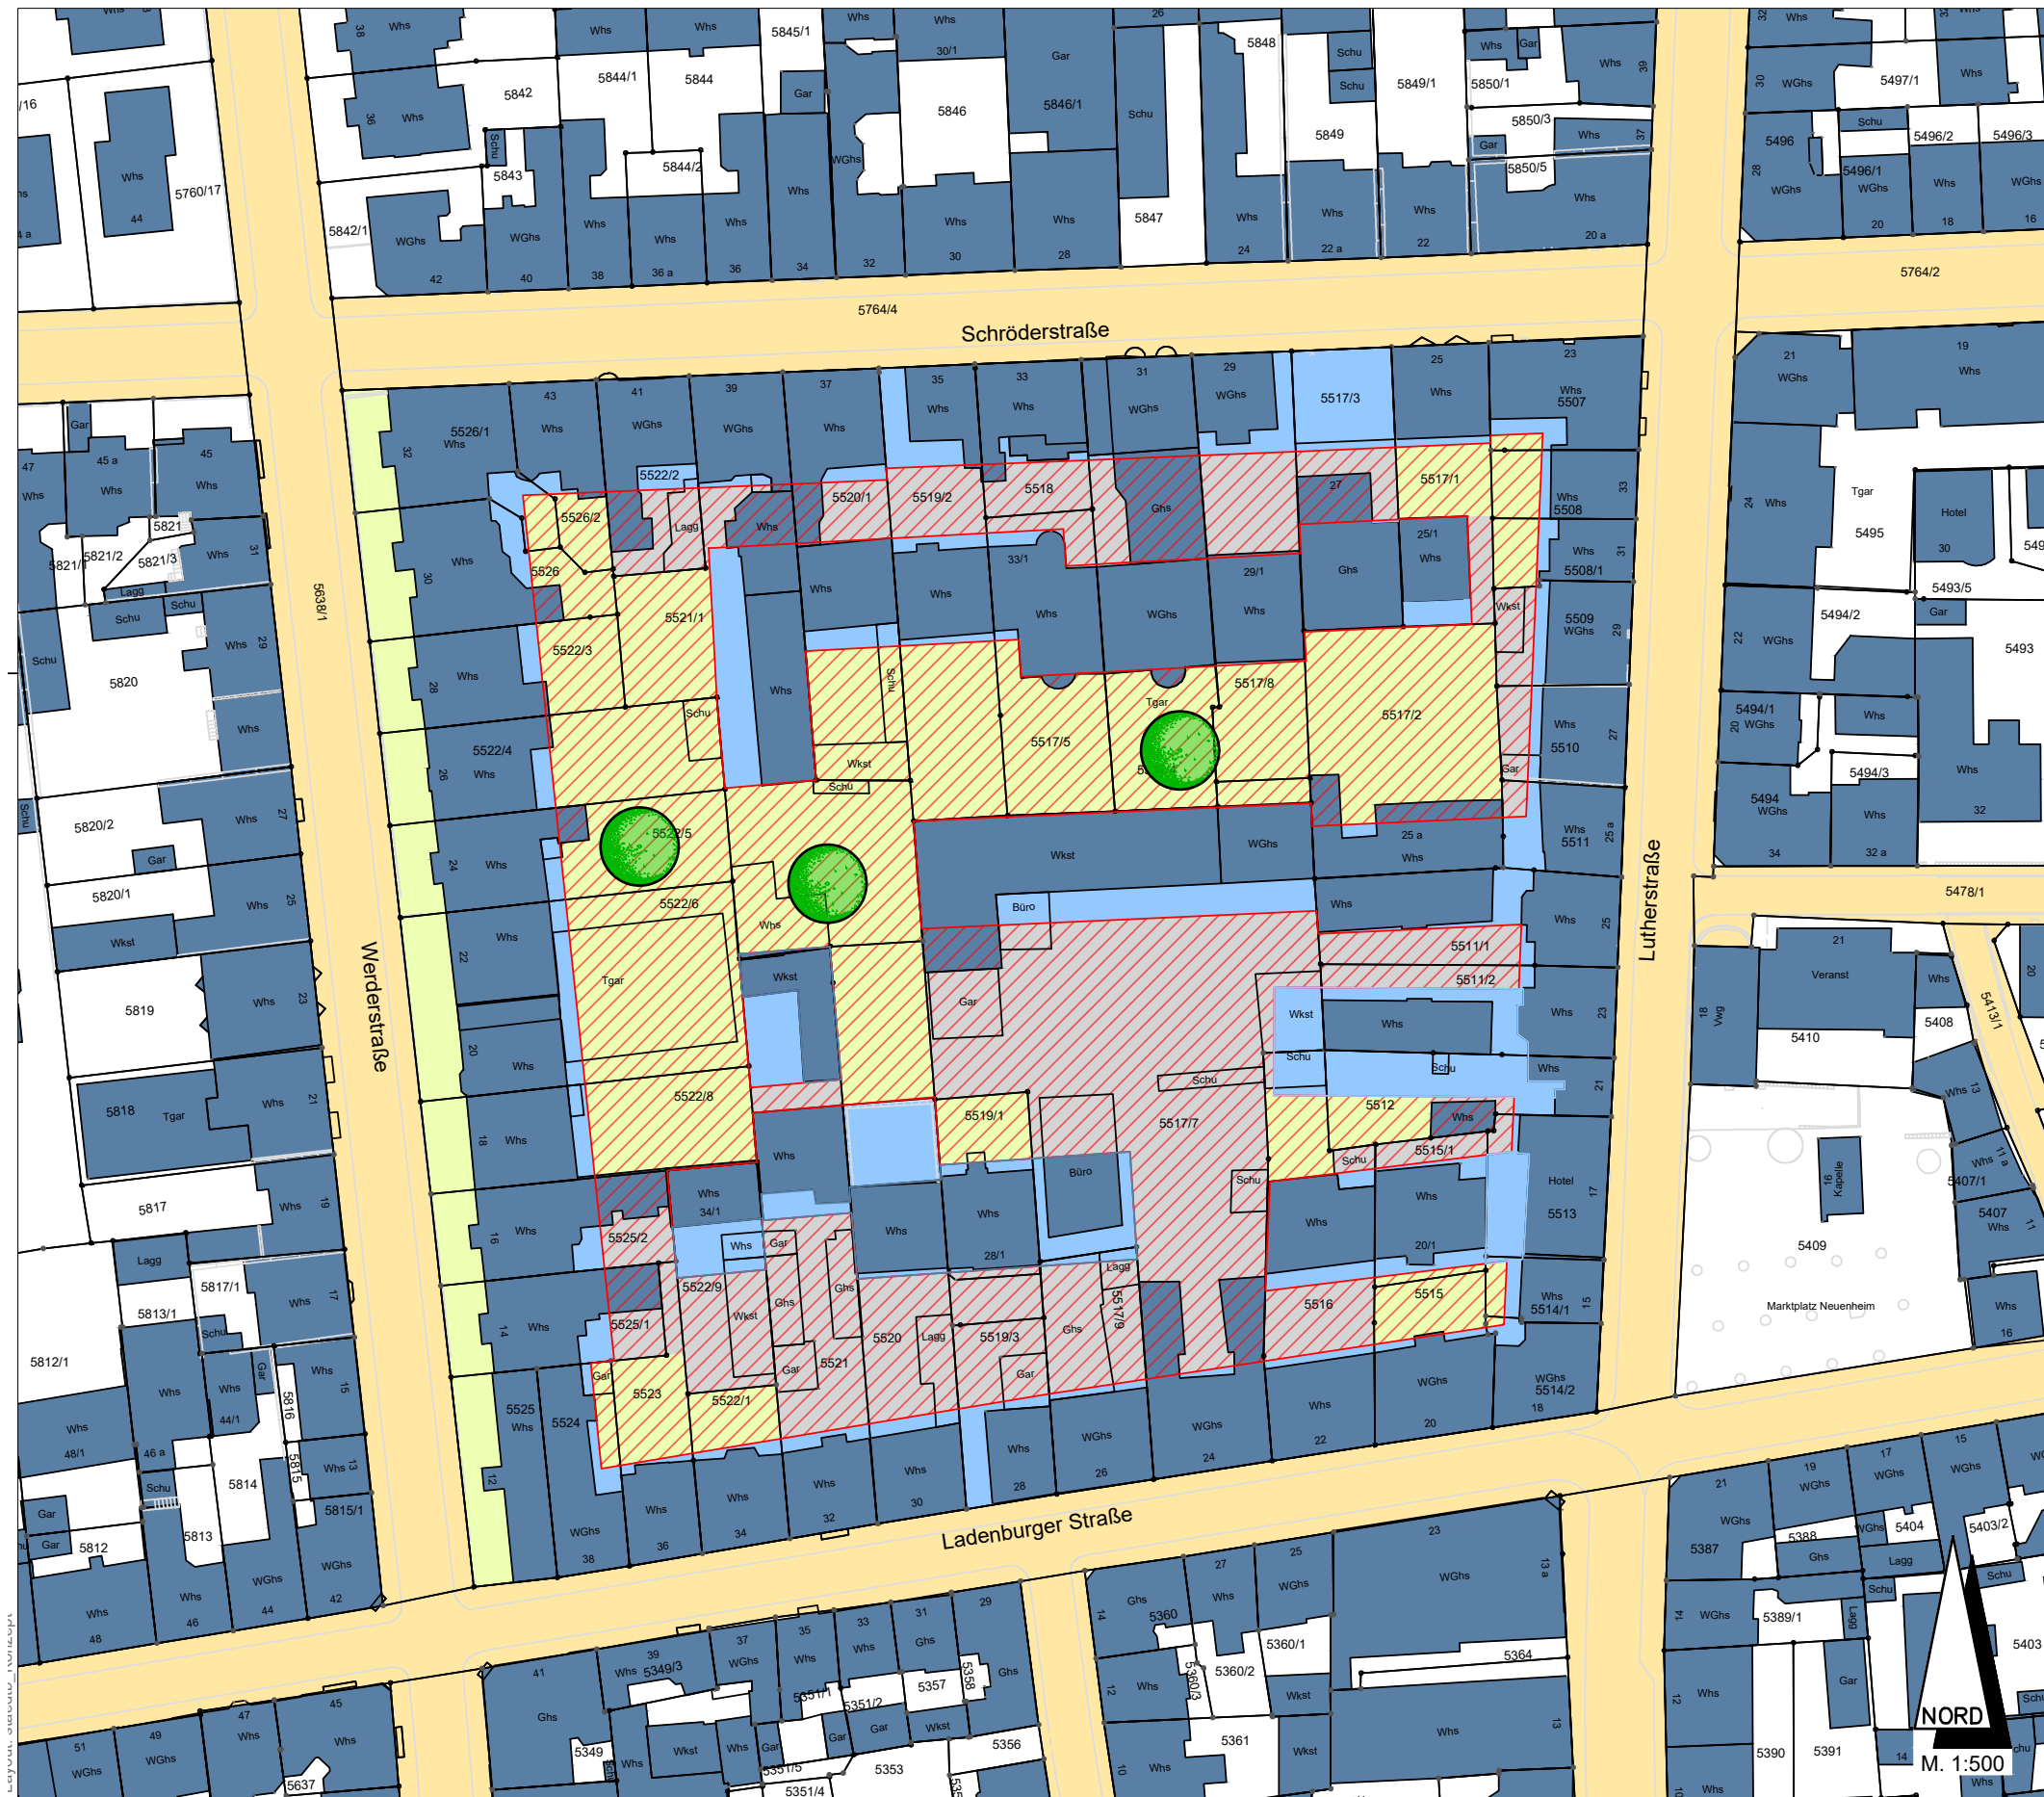

- ### Legende
- Gebäude Bestand
  - Neubau möglich
  - Grünflächen
  - Freiflächen (keine Bebauung)
  - zu erhaltende Bäume
  - nicht überbaubare Flächen gemäß Bebauungsplanentwurf

<b>Projekt:</b>			
<b>Neuenheim</b>			
<b>Mitte - Teilbereich 1</b>			
<small>Planinhalt:</small>			
<b>Städtebauliches Konzept</b>			
<small>Planart:</small>		<small>Maßstab:</small>	<small>Plangröße:</small>
<small>Datum:</small>	<small>Bearbeitet:</small>	<small>Datum:</small>	<small>Abteilungsleiter:</small>
06.10.2020	re		
<small>Datum:</small>	<small>Gezeichnet:</small>	<small>Datum:</small>	<small>Sachgebiet:</small>
06.10.2020	wall		
<b>Heidelberg</b>   Stadtplanungsamt			

