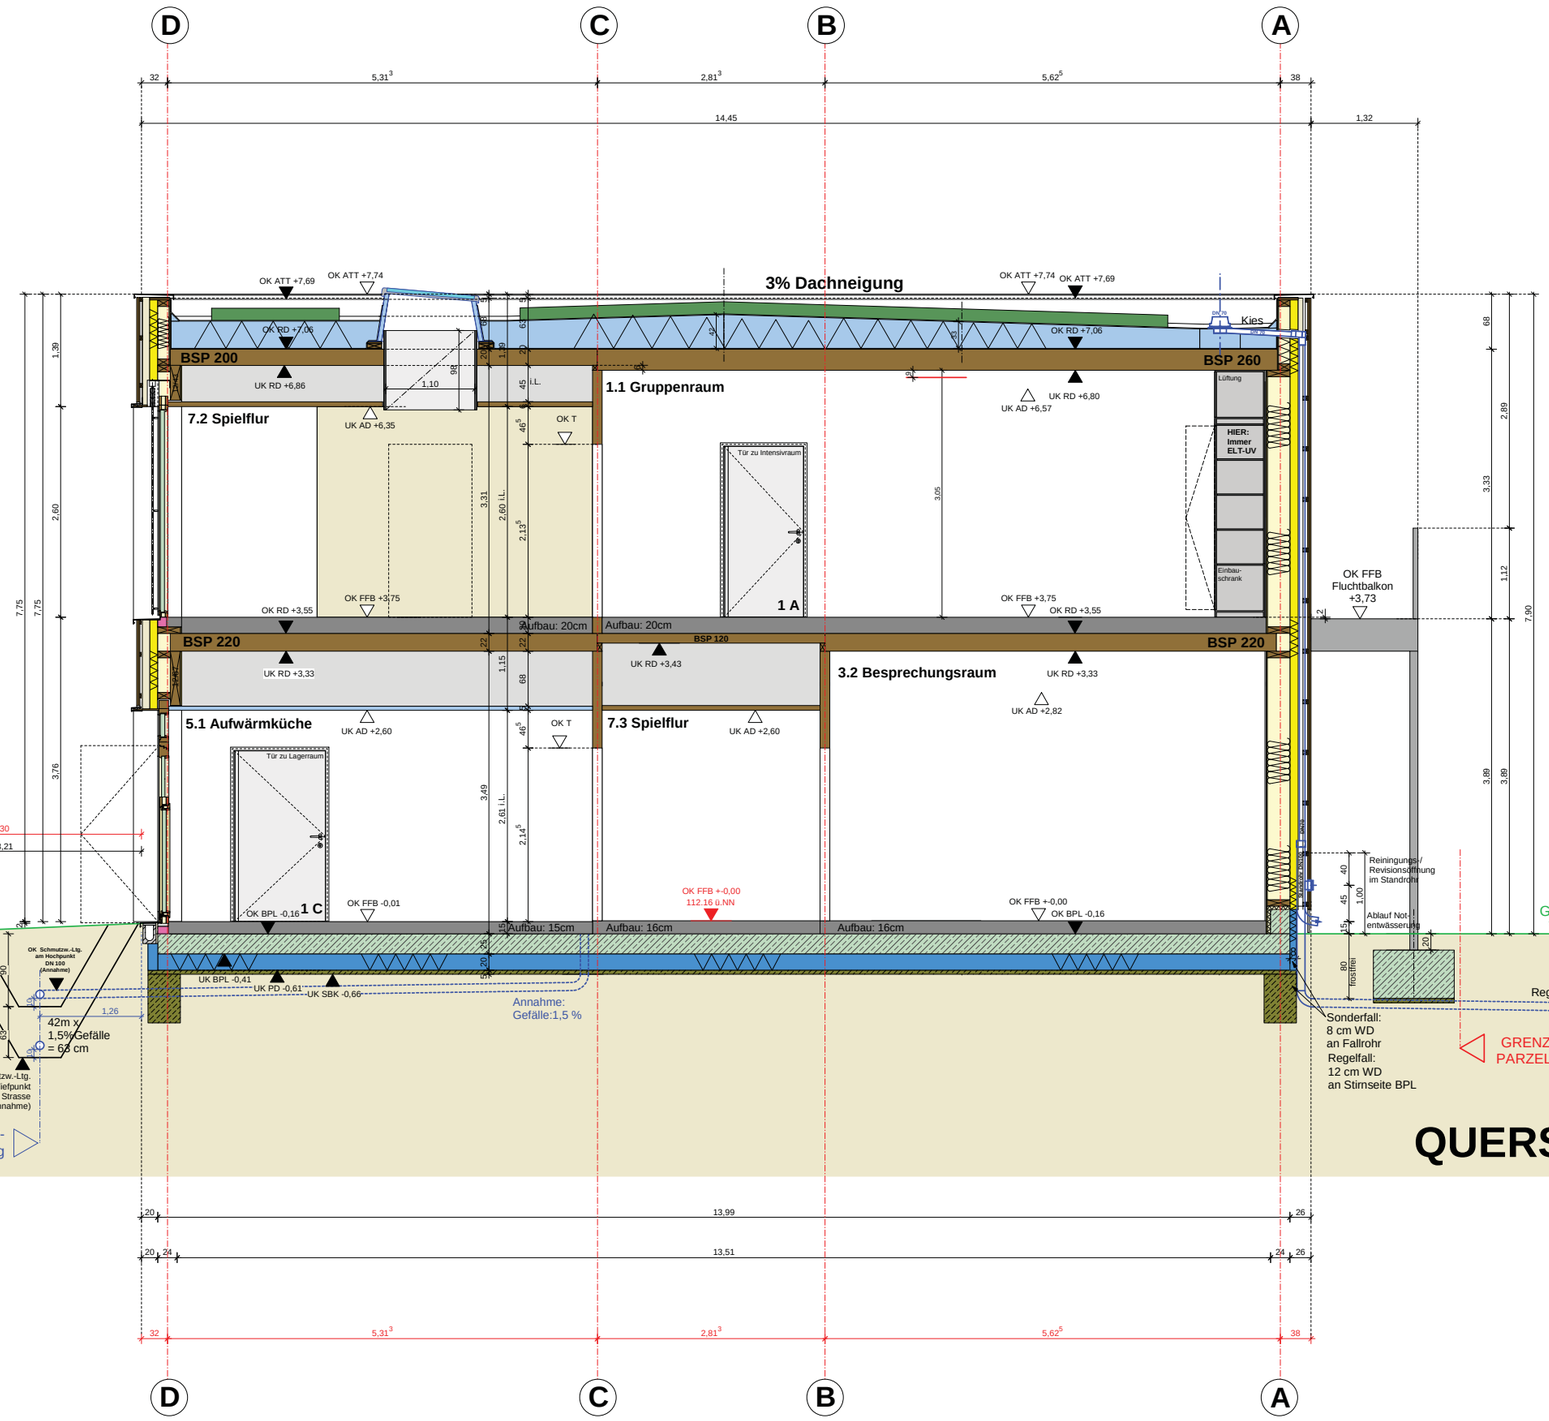

INDEX D

Heidelberg

Projekt :	Stettiner Straße Neubau einer viergruppigen KITA
Bauherr/in Projektsteuerung:	Stadt Heidelberg Erster Bürgermeister Jürgen Odszuck Hochbauamt Dipl.-Ing. Arch. Ltd. Harald Heußer
Nutzer/in :	Kinder- und Jugendamt Myriam Lasso
Planung :	Hochbauamt Römerstraße 5 , 69115 Heidelberg

VORABZUG

QUERSCHNITT A

Maßstab : 1 : 50

Plannummer : 005

Datum / Gez. :	Datum / Bearb. :	Datum / Gepr. :
25.09.2020	29.09.2020	