



Systemquerschnitt 01 - westlich Morataplatz

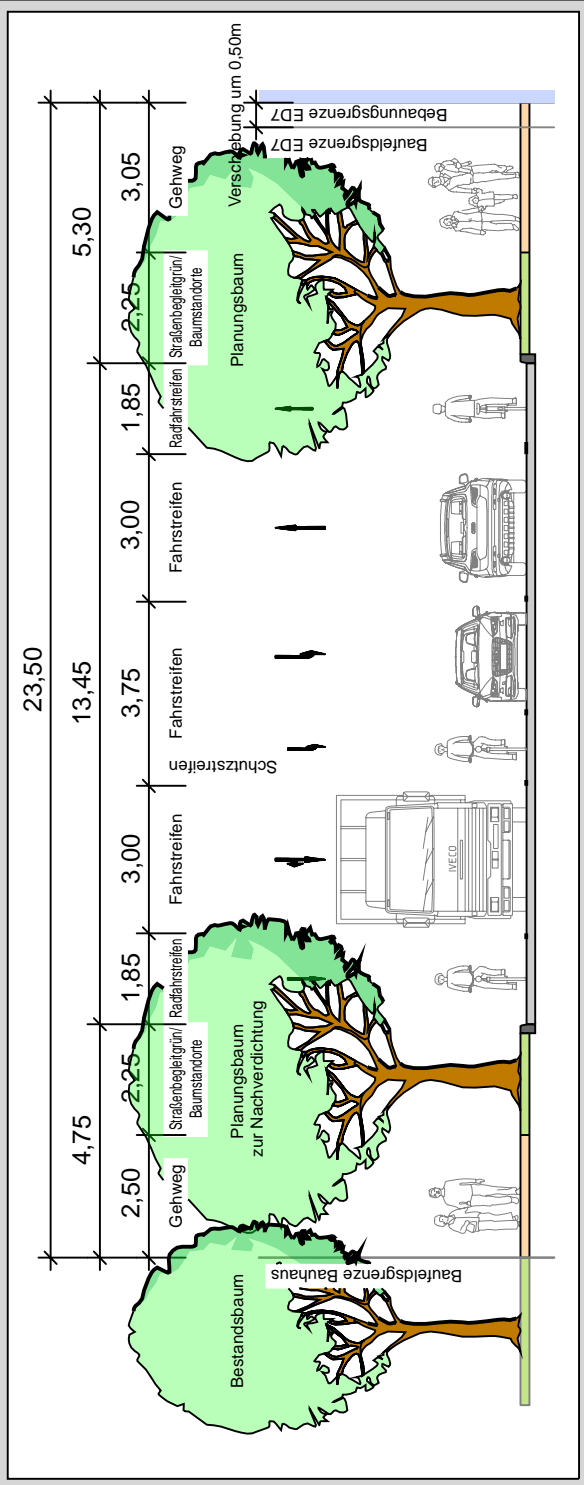

Systemquerschnitt 02 - östlich Morataplatz

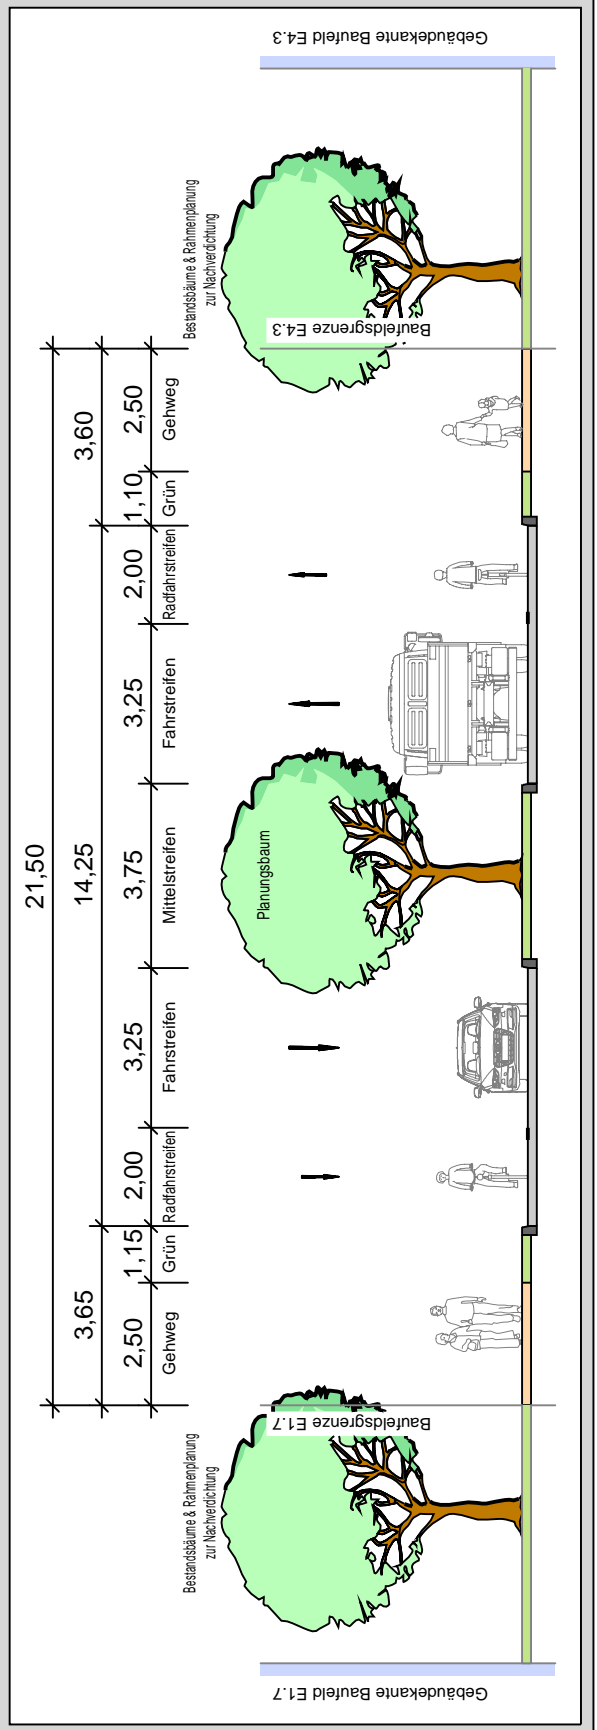

HABERMEHL FOLLMANN
 INGENIEURGESELLSCHAFT mbH
Büro Heidelberg
 Marktplatz 67 - 69113 Mannheim
 Tel. 0621 38 13 872 - Fax 0621 38 16 81 2 - 19
 mail@hf-follmann.de www.hf-follmann.de

Heidelberg **DSK** STADT ENTWICKLUNG

Projektbezeichnung:
Bahnstadt Heidelberg, Umbau Eppelheimer Straße West