


Neubau DKFZ an der Berliner Straße



Blick von der Berliner Straße

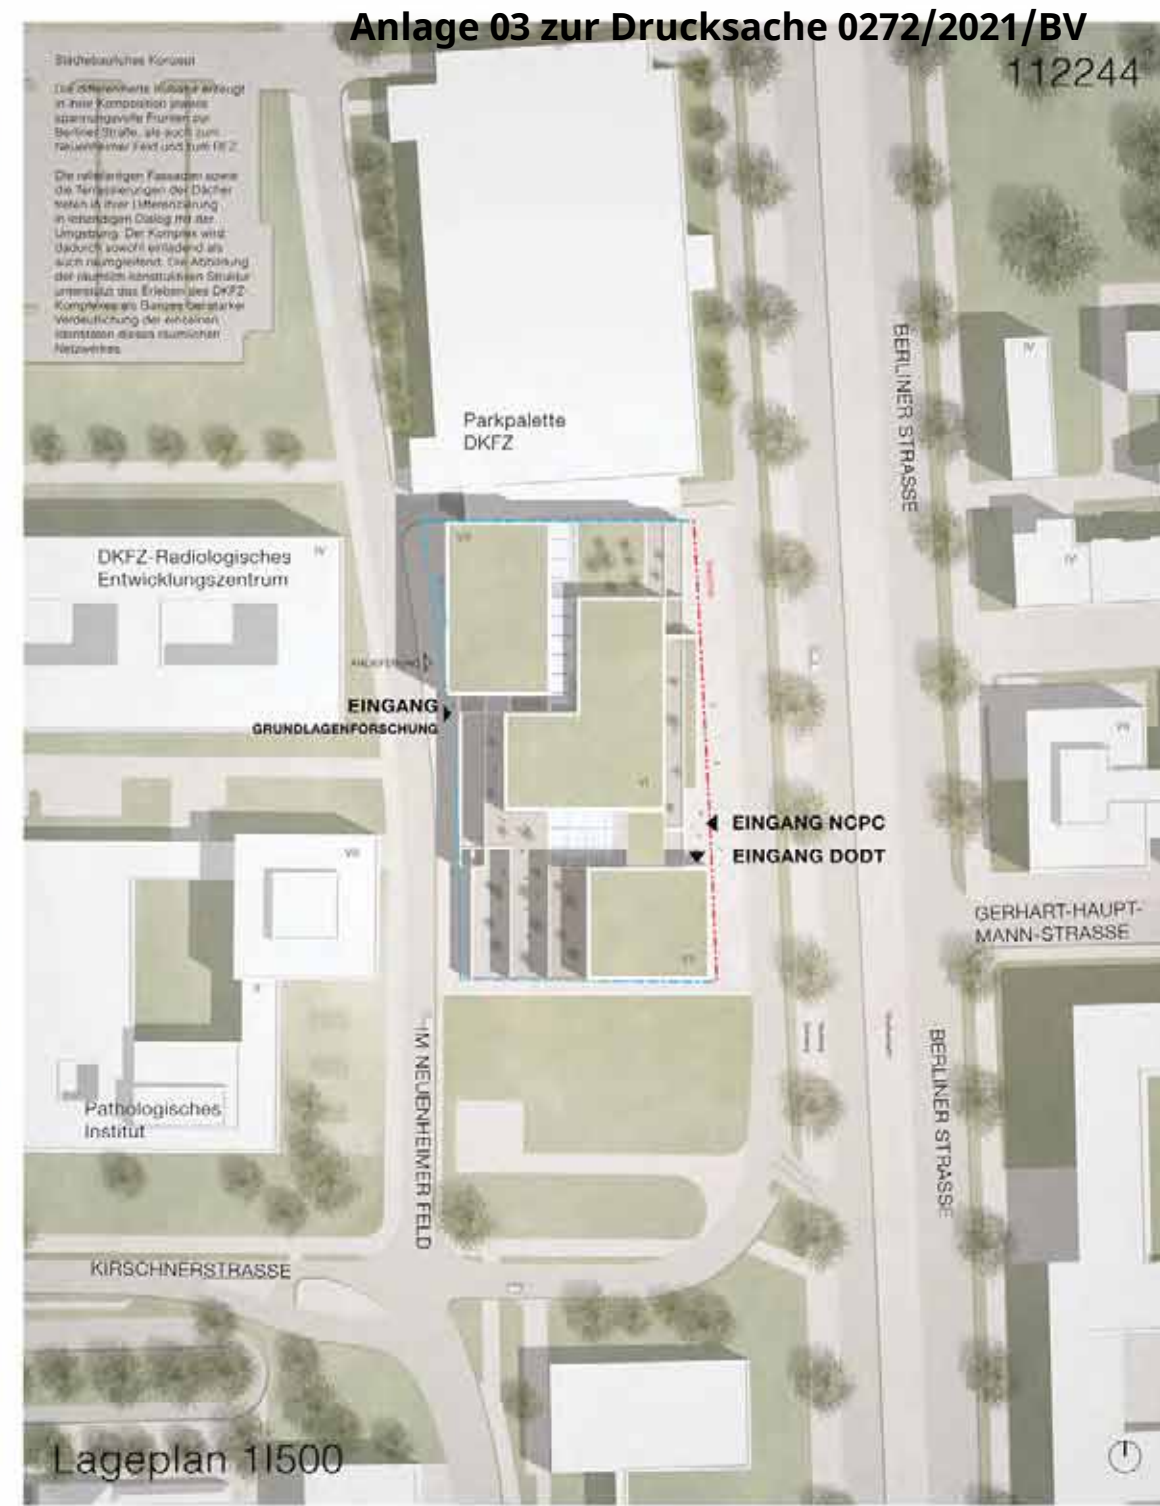

Lageplan 11500

Identität im Netzwerk



Kommunikation

Idee

Unser Entwurf erzeugt ein räumliches, differenziertes Netzwerk, in dem die verschiedenen Nutzungen ihren Raum finden und ihre Identität zeigen können – nach innen und außen. Die differenzierte und räumliche Kubatur folgt den individuellen Anforderungen der 3 Nutzungen und den statischen Rahmenbedingungen, bietet jedoch explizit entwicklungsstark um zukünftigen Anforderungen Raum zu geben.

Das räumliche Netz erlaubt den Nutzern ihre jeweilige Fläche zu belegen, eigenständig zu gestalten und sich dem einfluss in Szene zu setzen.


Diese Identität wird abgeleitet durch die jeweiligen Funktionen – die Active Based Working Areas, die Labormodule und die Sonderfunktionen insbesondere des NCPC mit dem Haupt-Bewegungszentrum. Unterstrichen wird die Differenzierung durch individuelle Ausformulierung des Innenaufbaus und der Möblierung: nach innen und außen über Differenzierungen von Materialien, z.B. Holzarten, Oberflächen und Farben. Innerhalb der räumlichen Komposition werden die Nutzungen über große Fugen, über mehrgeschossige Luft- bzw. Hallenräume, nach innen und außen abgestakt.

Verbunden werden die 3 Nutzungen über die offenen Treppen, die zentral positionierten Aufzüge, und eine „Maat“, eine Landschaft von Außenmass- und Erschließungswegen, die orientierungsfreundlich ist und Raum für informelle Kommunikation bietet. Gleichzeitig wird durch diese zentrale Erschließung eine hohe Nutzungseffektivität ermöglicht. Die 3 Identitäten zeigen sich an beiden Längsseiten des Komplexes, so dass alle 3 Nutzungen zur Stadt und zum Neuenheimer Feld wirksam abgeleitet werden.

Networking



Greenterior

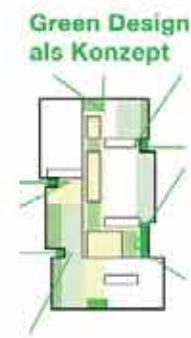

Materialität


Brandschutz



Tragwerk

Technik-Konzept



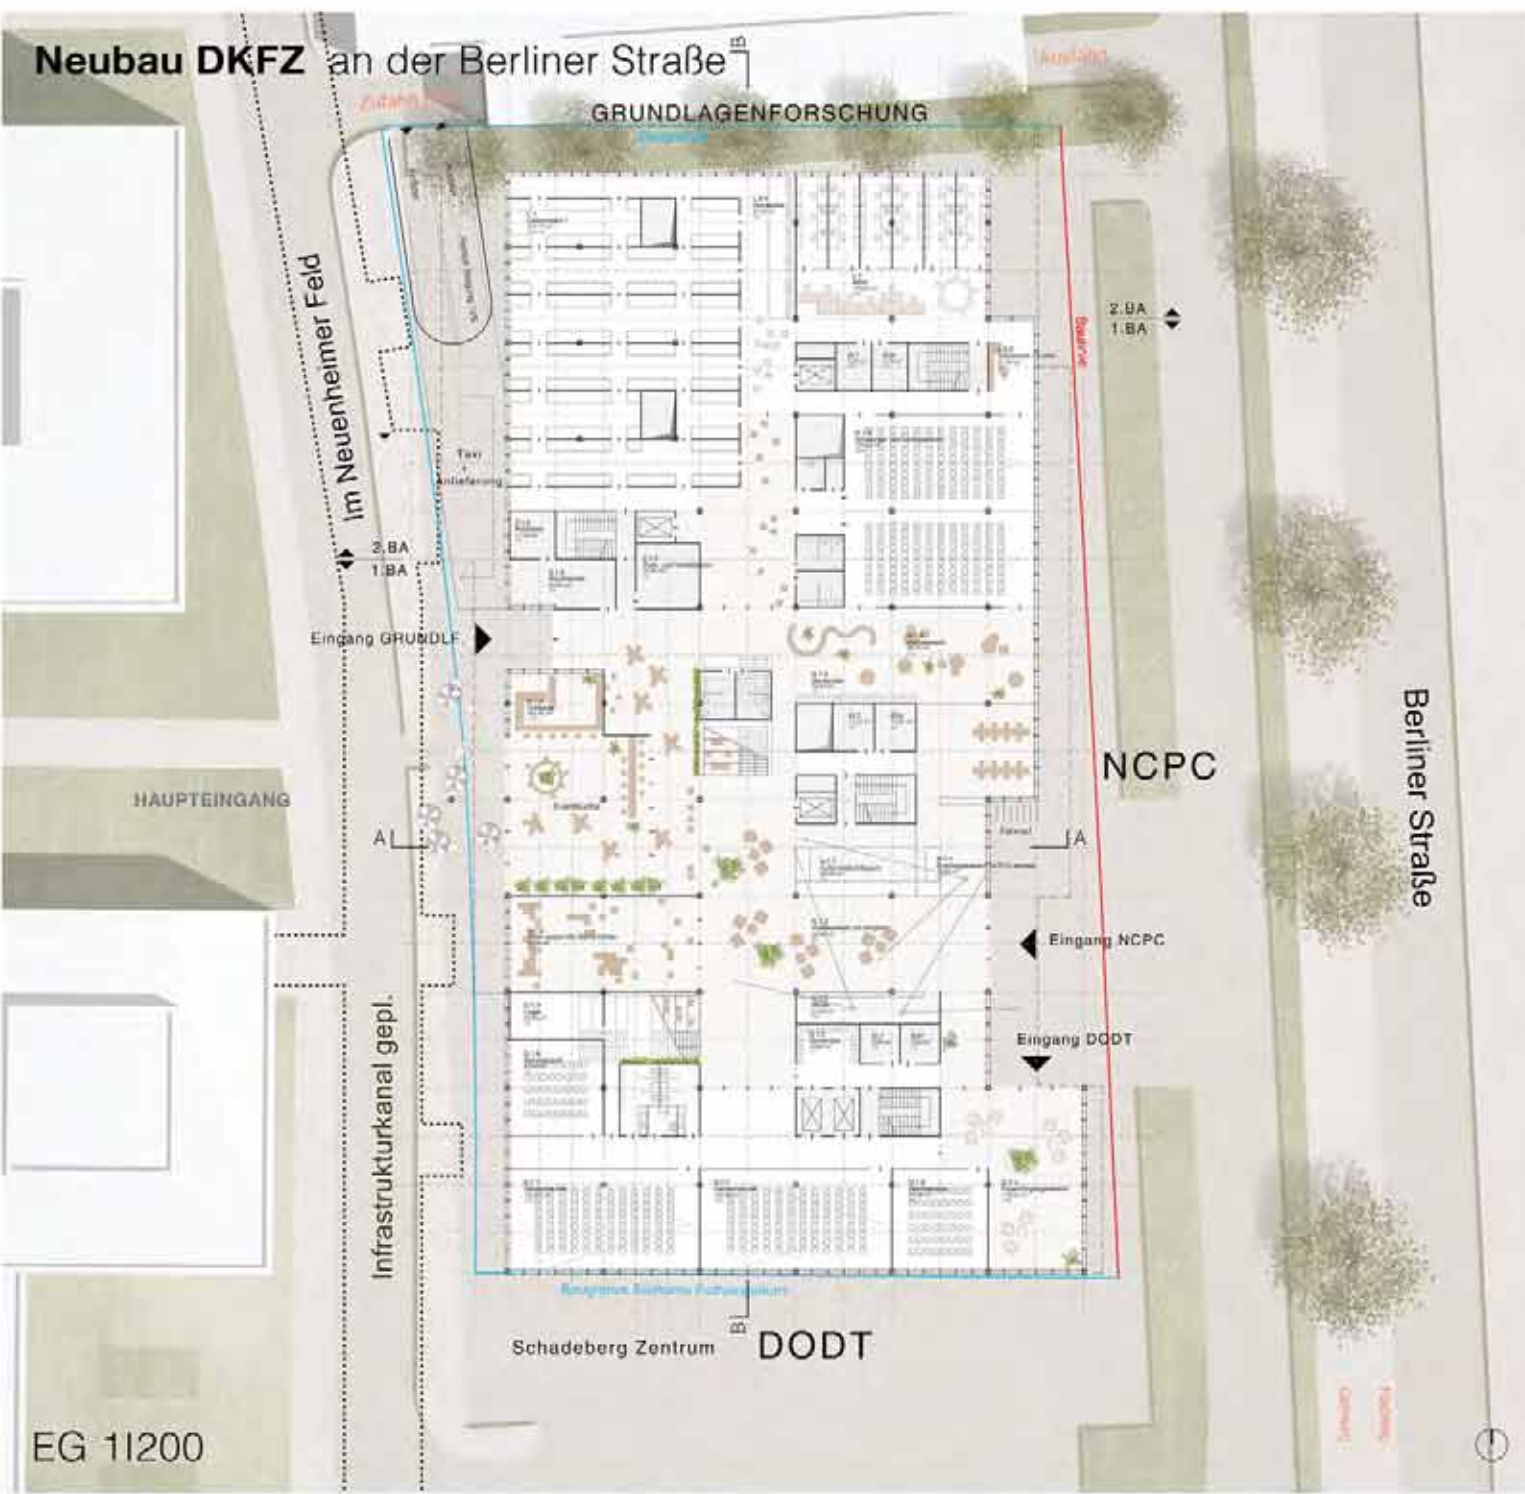

Ansicht von der Berliner Straße 11200



Neubau DKFZ an der Berliner Straße




3.OG 11200




4.OG 11200



5.OG 11200

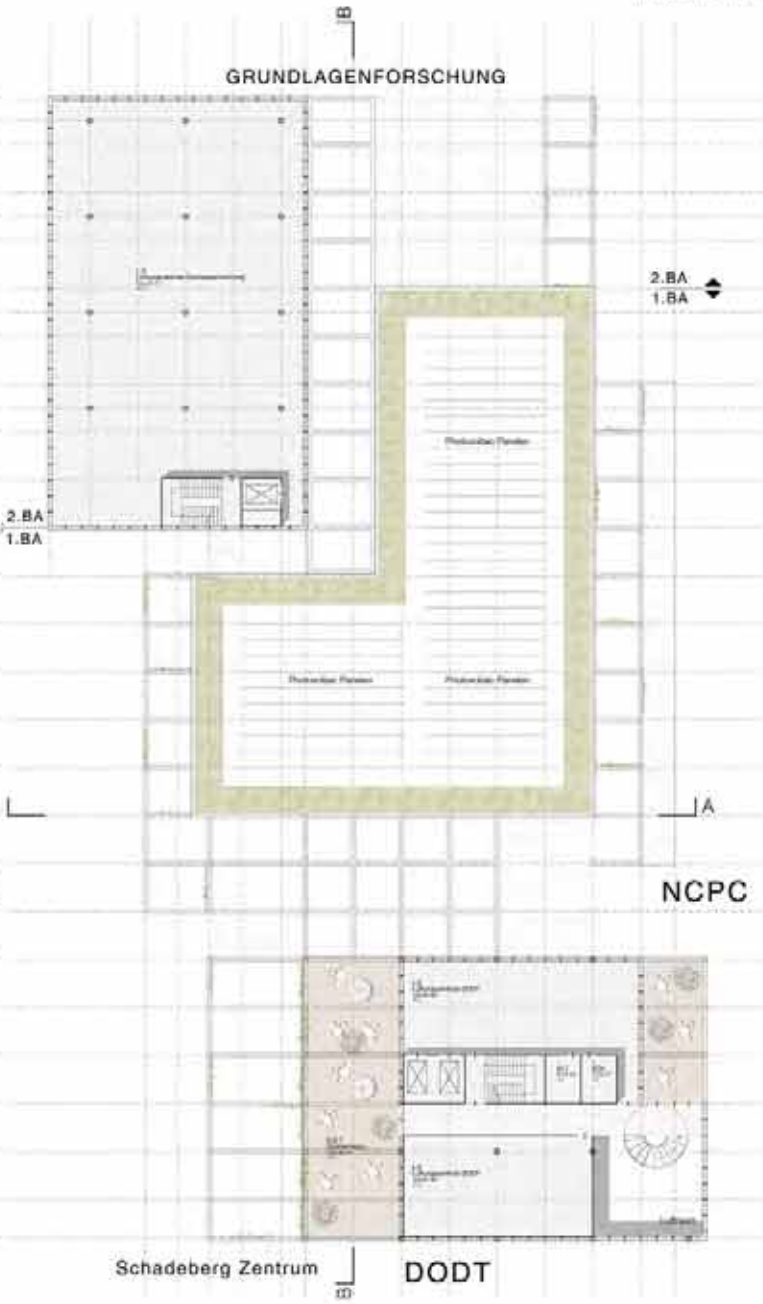

Dachgeschoss 11200

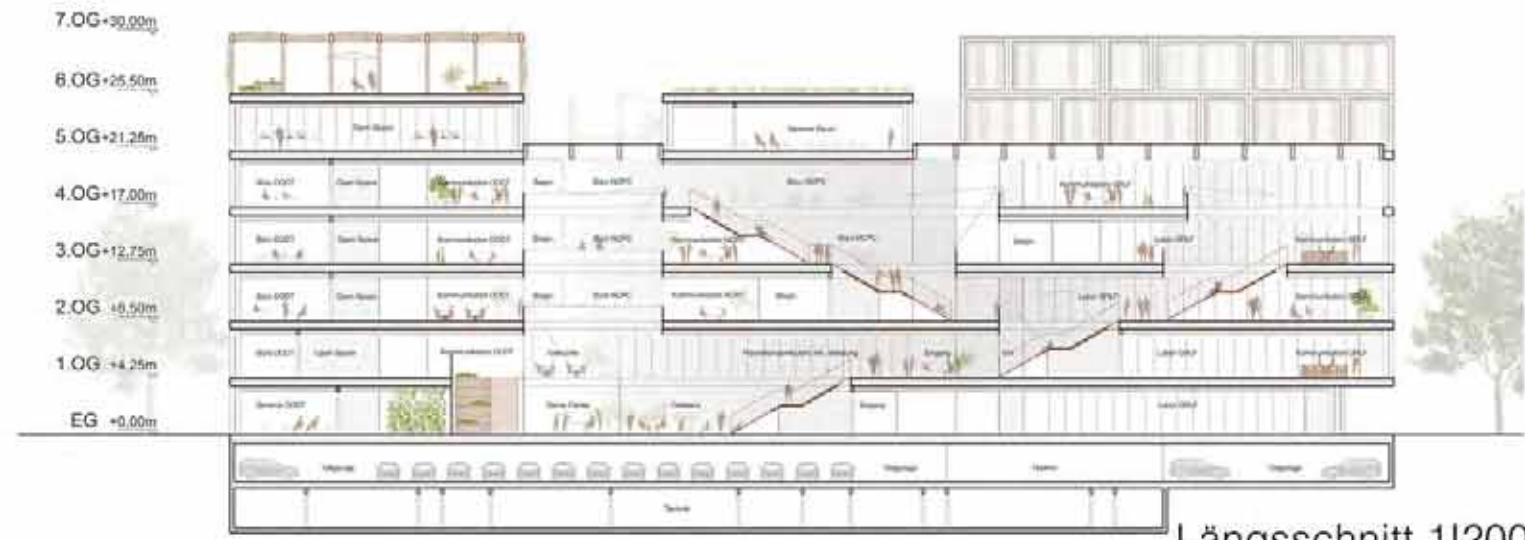

Längsschnitt 11200




Ansicht von Süden 11200


Neubau DKFZ an der Berliner Straße



Blick in die Gartenhalle

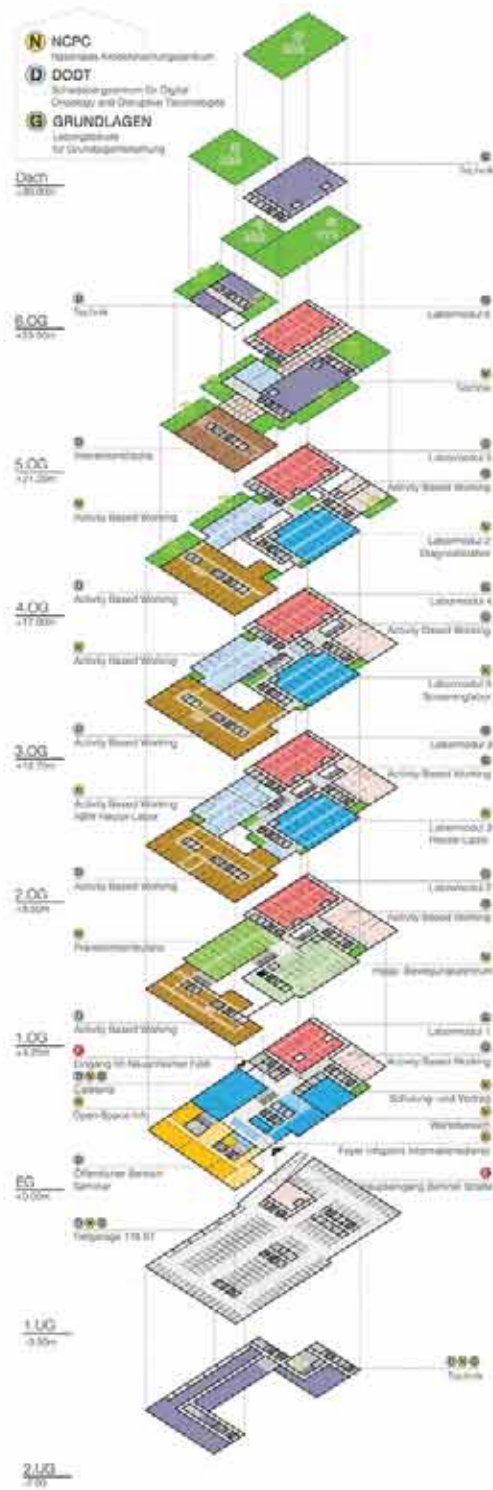

Fassadenschnitt 1150

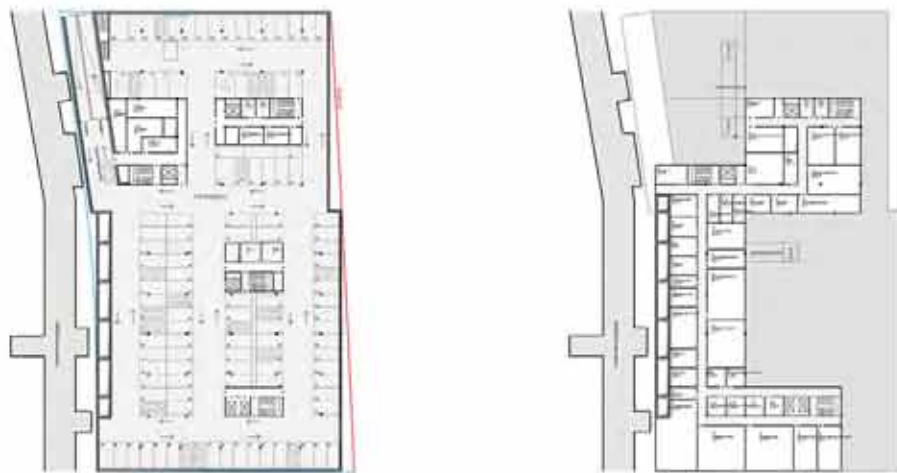

1.UG und 2.UG Untergeschoss 11500



Ansicht Im Neuenheimer Feld 11200



Ansicht von Norden 11200