



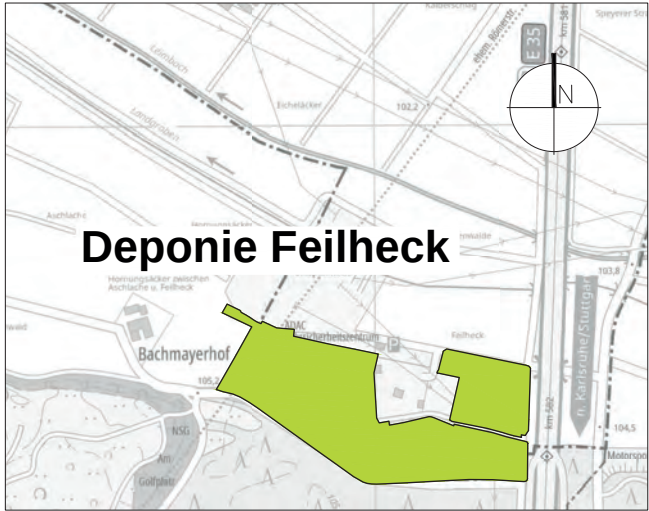

Kartengrundlage: Stadt Heidelberg, Vermessungsamt: Digitaler Stadtplan

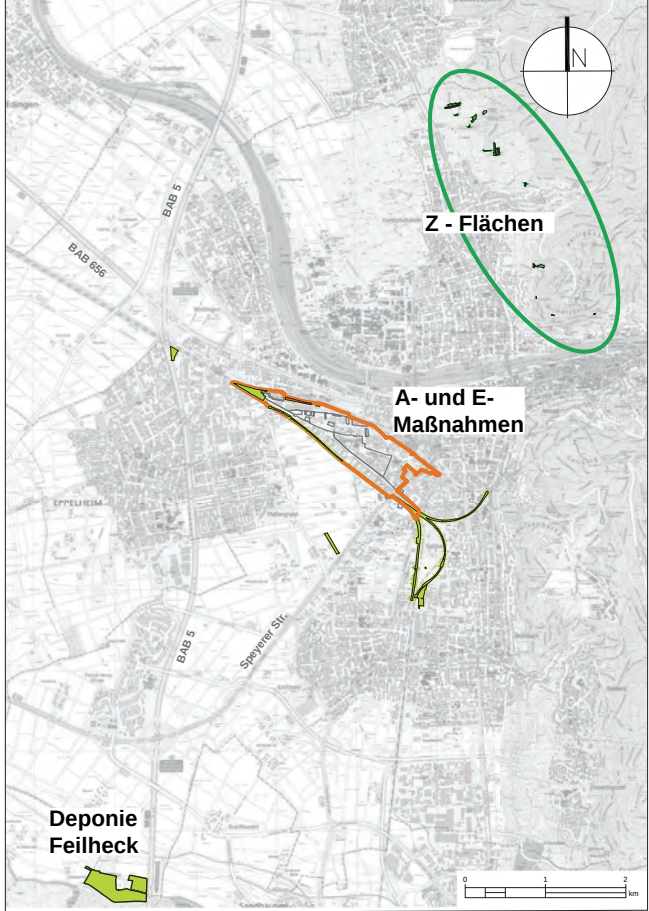

Index	Datum	Änderung

AUFTRAGGEBER	DSK, Entwicklungstreuhänderin der Stadt Heidelberg	
PROJEKT	Bahnstadt Heidelberg Ausgleichs- und Ersatzmaßnahmen, Monitoring 2022	
PLANINHALT	Flächenübersicht A1 bis A4, E1 bis E4, Z1 bis Z16 und Deponie Feilheck	
Ort, den 20.01.2022	Plan Nr.: 1_1_1	
Auftraggeber		
Heidelberg, den 20.01.2022		
Hartwig Theobald Landschaftsarchitekt bdla	Institut für Umweltstudien Theobald & Ness GmbH Römerstraße 56 69115 Heidelberg Tel.: (0 62 21) 1 36 30-0 info@theobald-ness.de	
Bearb.: MS/HMF	Maßstab 1 : 50.000 1 : 10.000	