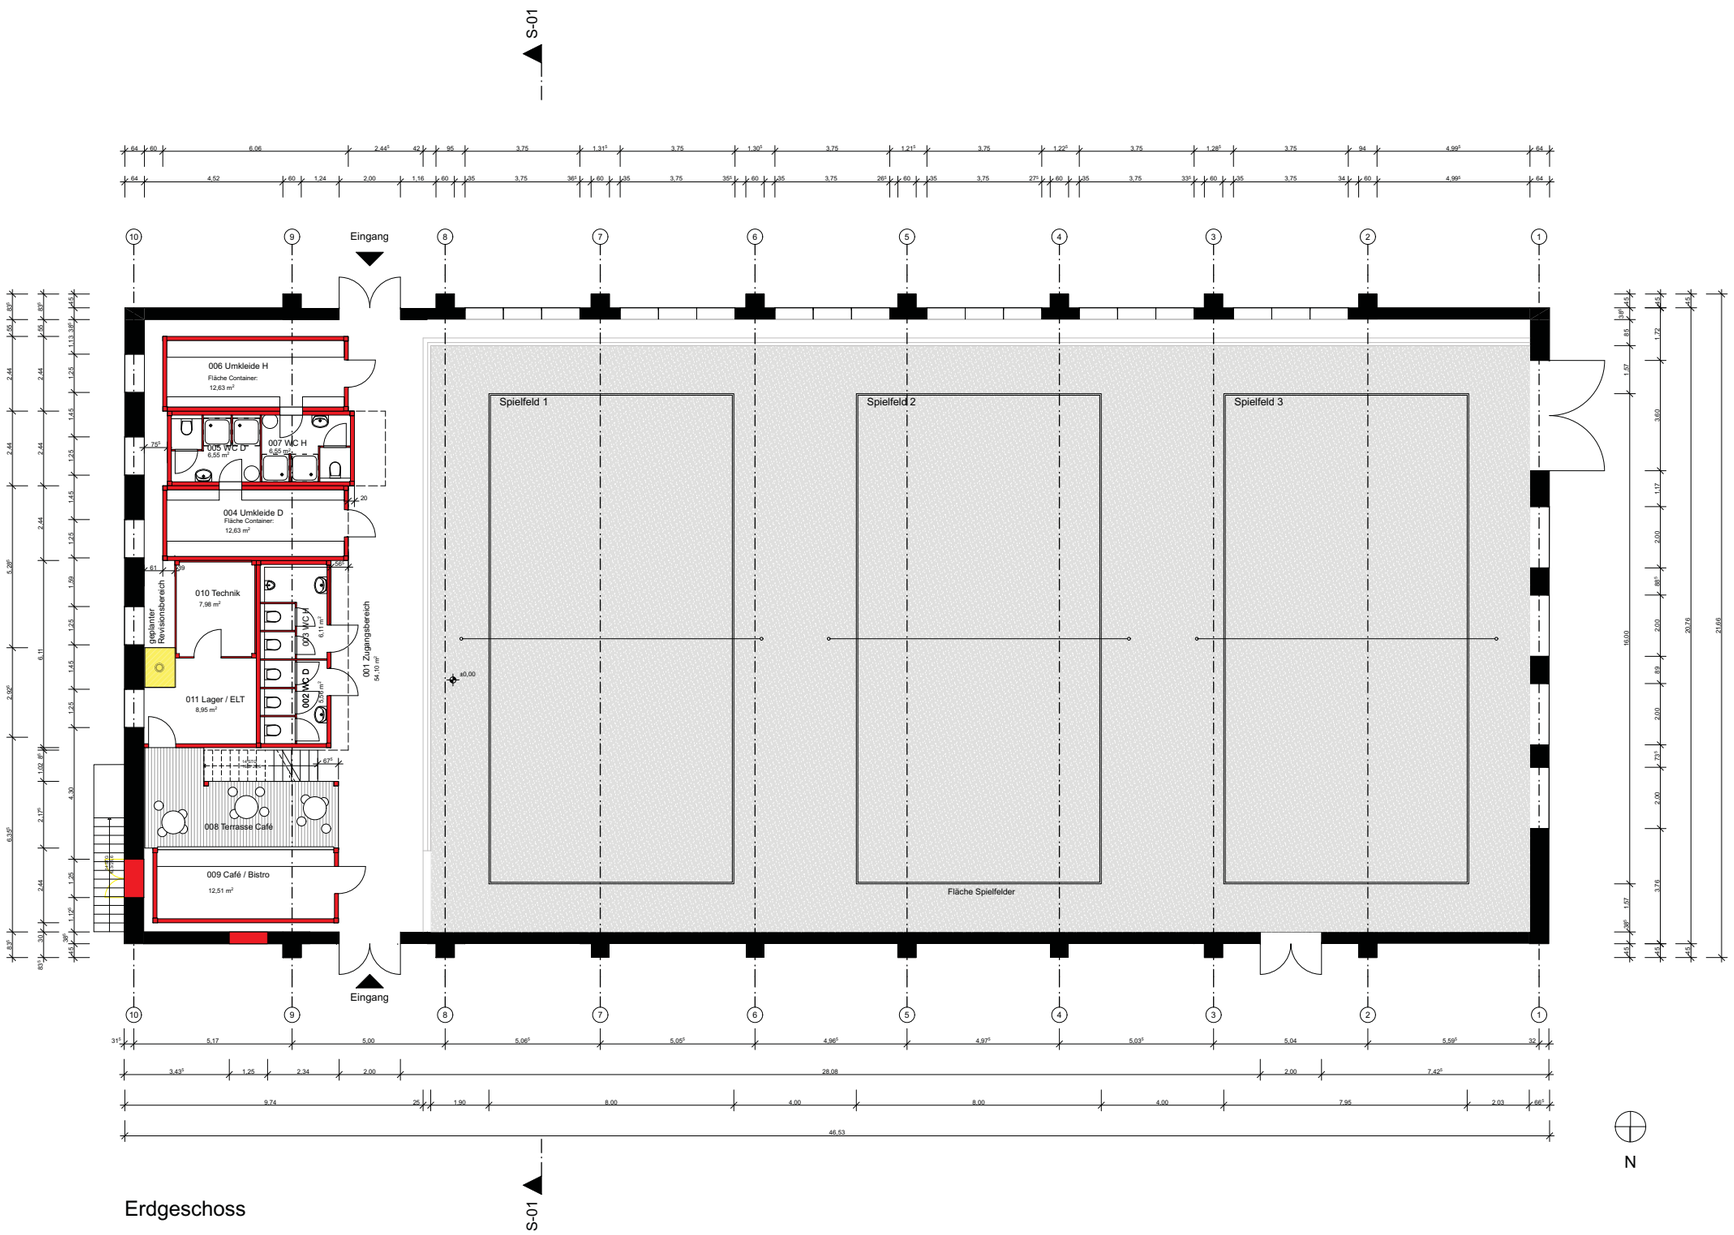


0 1 2.5 5 10

Alle Maße sind vor Beginn der Arbeiten vom Ausführenden eigenverantwortlich am Bau zu prüfen.
Maßunstimmigkeiten sind sofort mit dem Architekten zu klären. Für Maßfehler haftet allein der Auftragnehmer.
Bei der Bauausführung sind die Planungen der Fachingenieure sowie die Angaben der Sonderfachleute zu beachten.
Firmendetails und -ausführungszeichnungen gelten nur mit dem Genehmigungsvermerk des Architekten.

| Index | Datum | Änderung | Name |
|---|---|---|---|

Heidelberg

**Projekt :**
**Beachhalle**
Karlsruher Straße 144
69126 Heidelberg

**Bauherr :**
Amt für Liegenschaften und Konversion
Wolfgang Polivka

Stadt Heidelberg
Erster Bürgermeister Jürgen Odszuck

**Projektleitung :**
Hochbauamt
Dipl. - Ing. Architekt Harald Heußer

**Planung :**
AAg LoebnerSchäferWeber Freie Architekten GmbH
Stephan Weber
Eppelheimer Str. 46, 69115 Heidelberg

Plan-Status:
Genehmigungsplanung EG

**Maßstab :** 1:100

**Plannummer :** 01

Datum / Gez. : 02.02.23 / TN

Datum / Bearb. :

Datum / Gepr. :