


Phase 2 2024 - 2028

Amt 61
28.04.2023

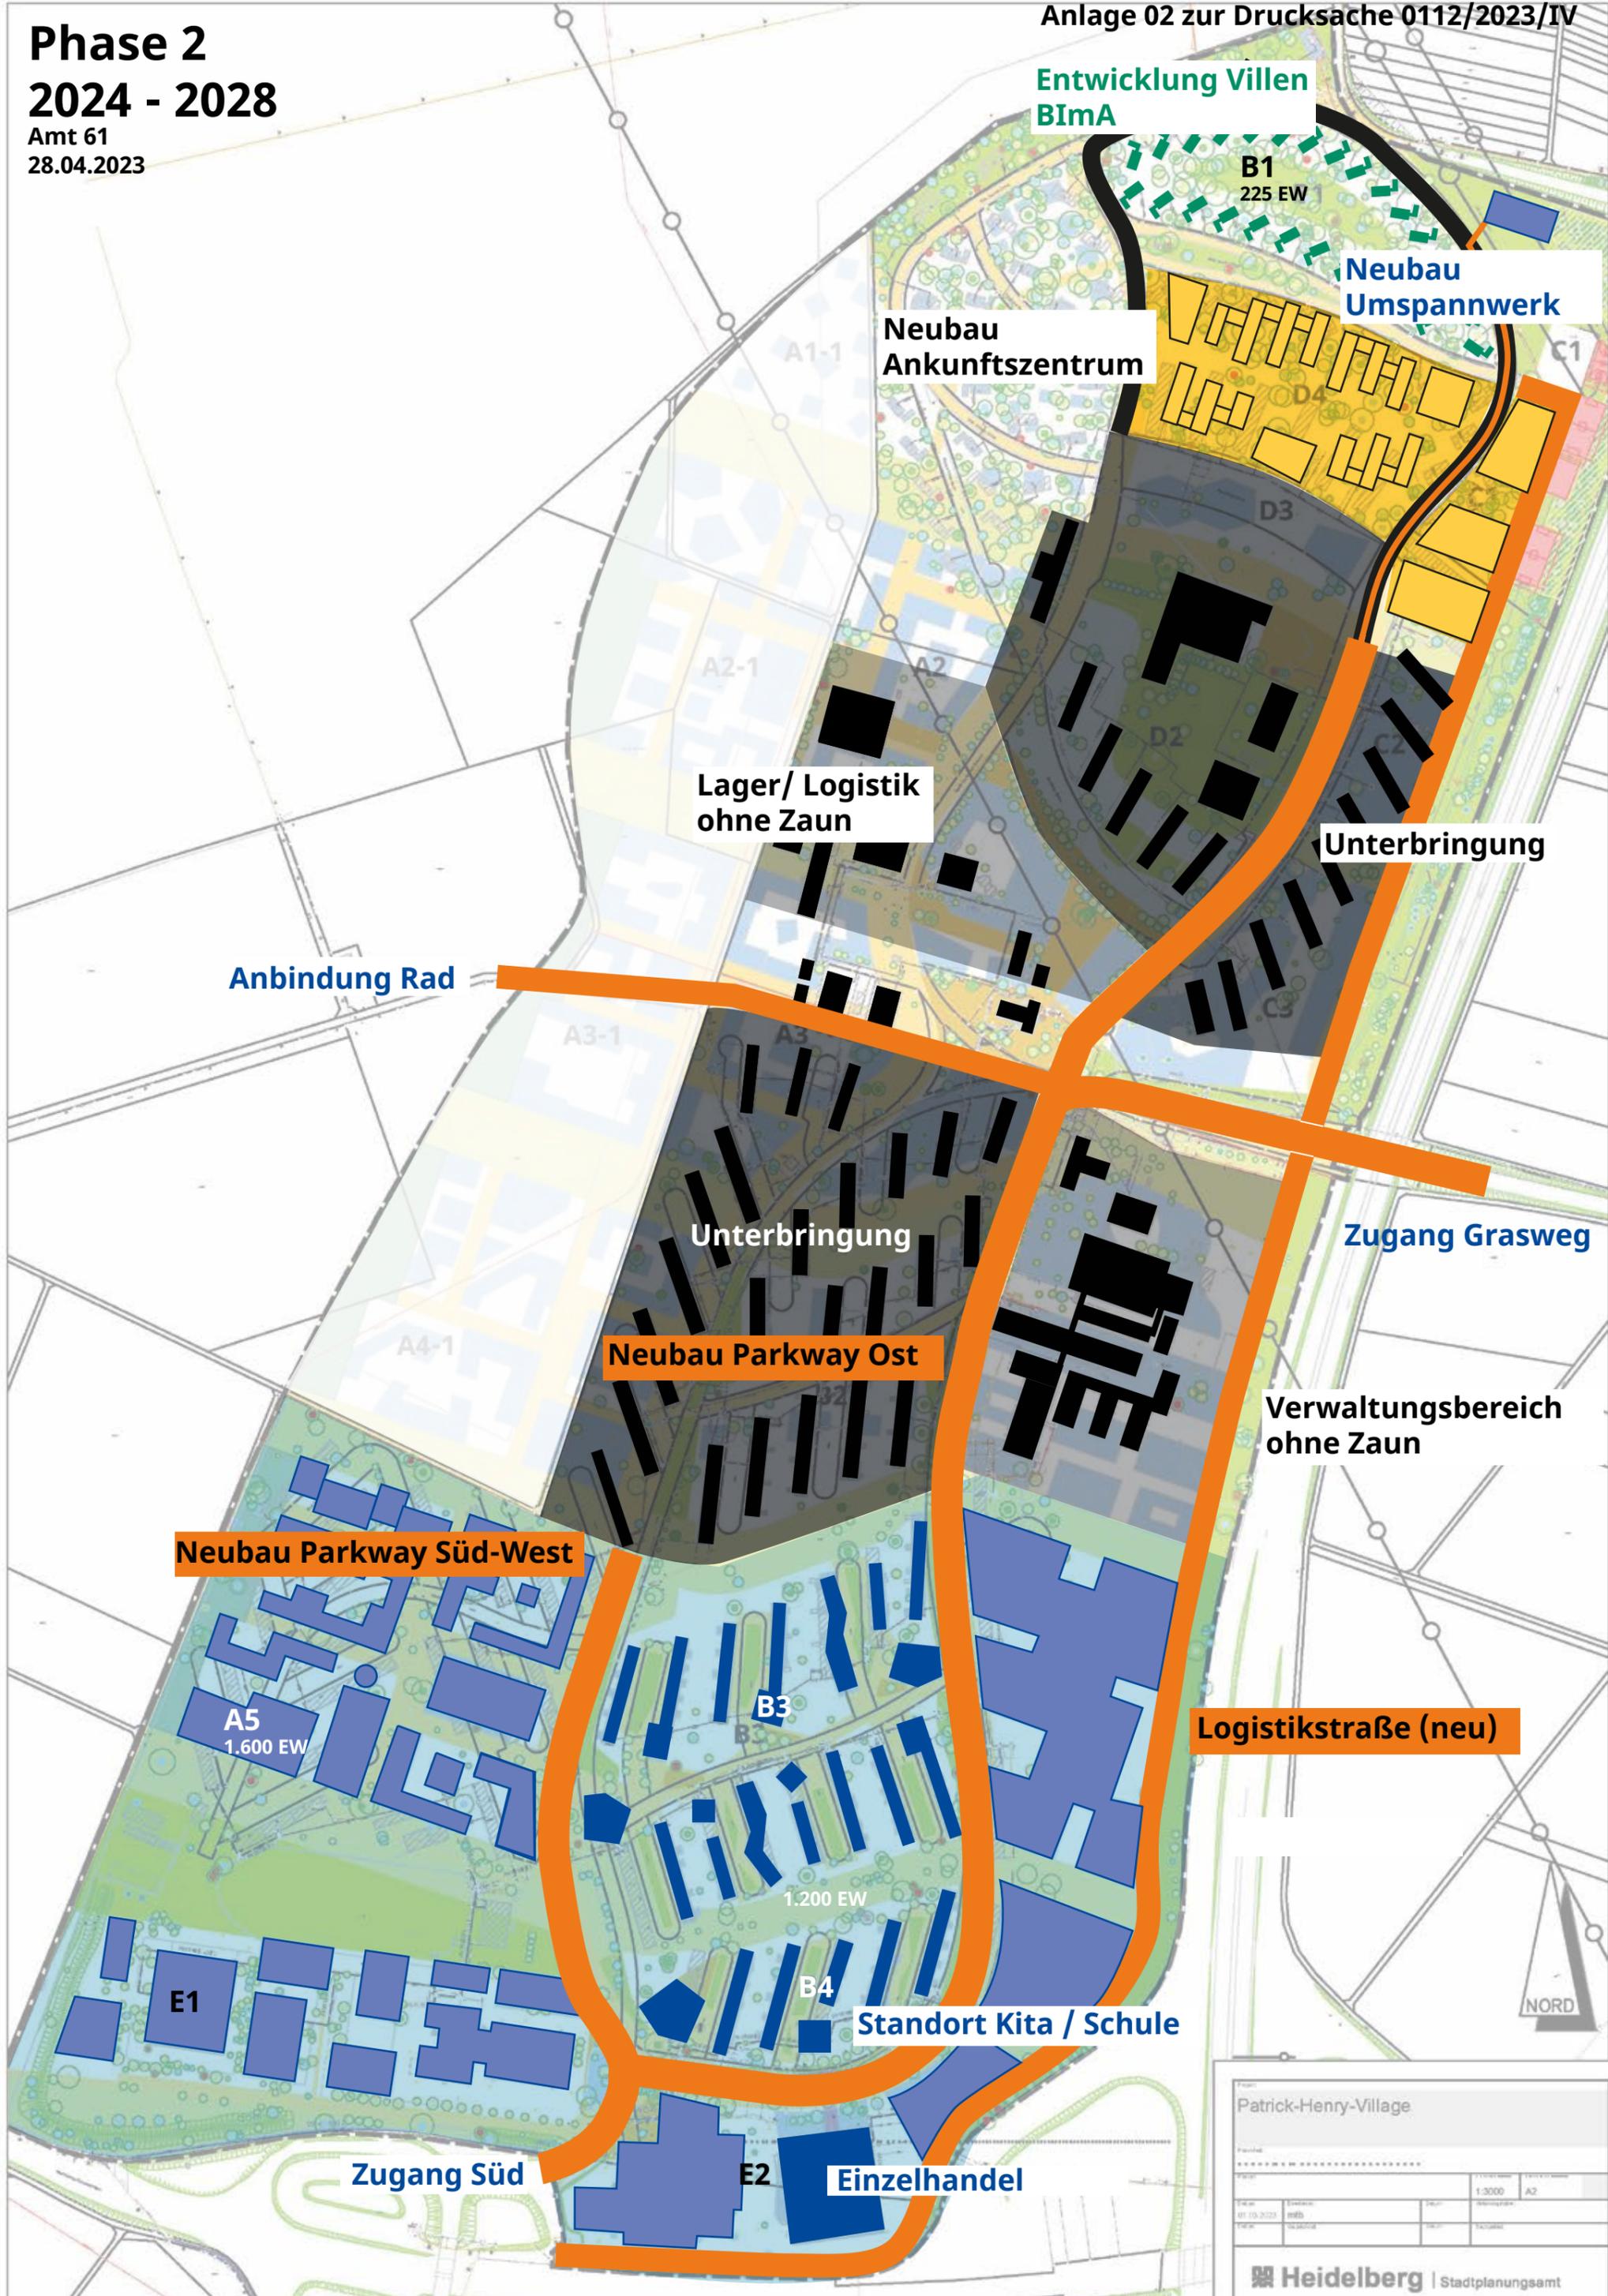

Entwicklung Villen
BImA

B1
225 EW

Neubau
Umspannwerk

Neubau
Ankunftszentrum

Lager/ Logistik
ohne Zaun

Unterbringung

Anbindung Rad

Unterbringung

Zugang Grasweg

Neubau Parkway Ost

Verwaltungsbereich
ohne Zaun

Neubau Parkway Süd-West

Logistikstraße (neu)

A5
1.600 EW

B3

1.200 EW

B4

Standort Kita / Schule

Zugang Süd

E2

Einzelhandel



Patrick-Henry-Village			
Plan			
Maststab		1:3000	A2
Datum	01.03.2023	Stand	MBB
Heidelberg Stadtplanungsamt			