



Information zu Anlieferungsmöglichkeiten nach Neugestaltung der Dossenheimer Landstraße


Hendrik Stalman-Fischer, Amt für Mobilität
Heidelberg, 05.07.2023

www.heidelberg.de

Liefermöglichkeiten entlang der Dossenheimer Landstraße

Planfeststellungsunterlagen, Anlage 4, Auszug Blatt 3a

Ladezone Dossenheimer
Landstraße 64

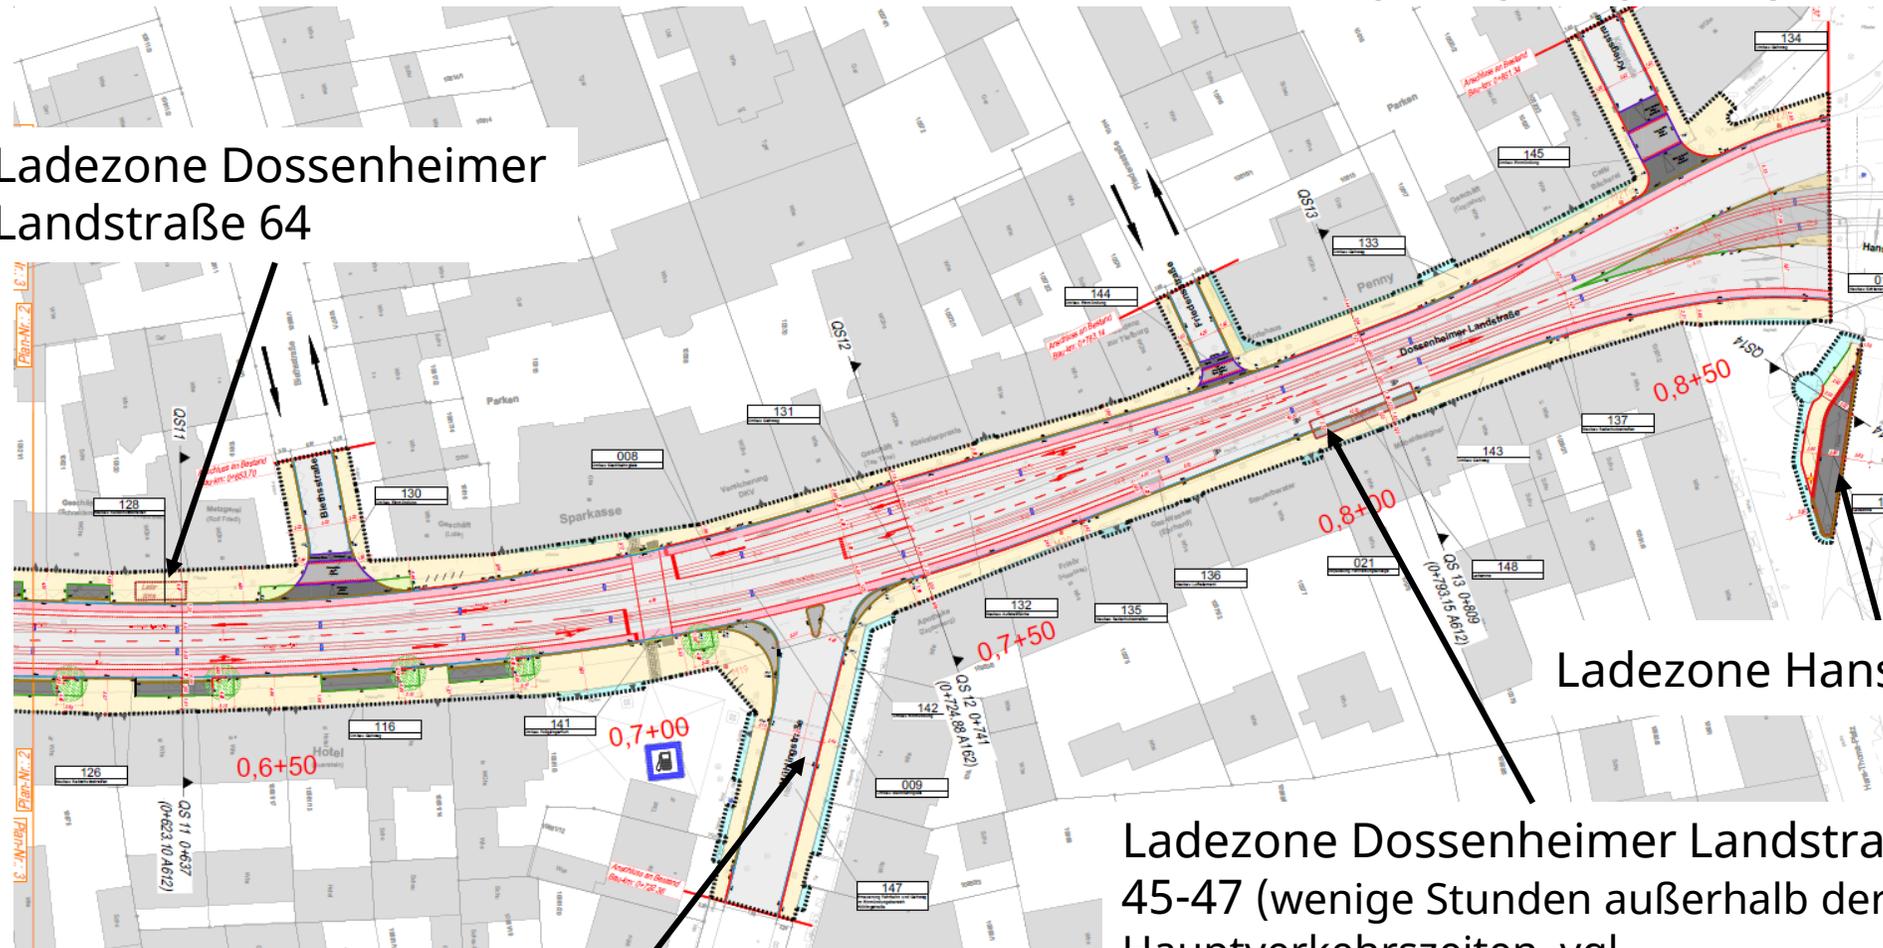


Ladezone Hans-Thoma-Platz

Ladezone Dossenheimer Landstraße
45-47 (wenige Stunden außerhalb der
Hauptverkehrszeiten, vgl.
Planfeststellungsbeschluss, S. 87 ff)

Ladezone Mühlingsstraße

Liefermöglichkeiten entlang der Dossenheimer Landstraße

Ladezone Dossenheimer Landstraße 105 und 106

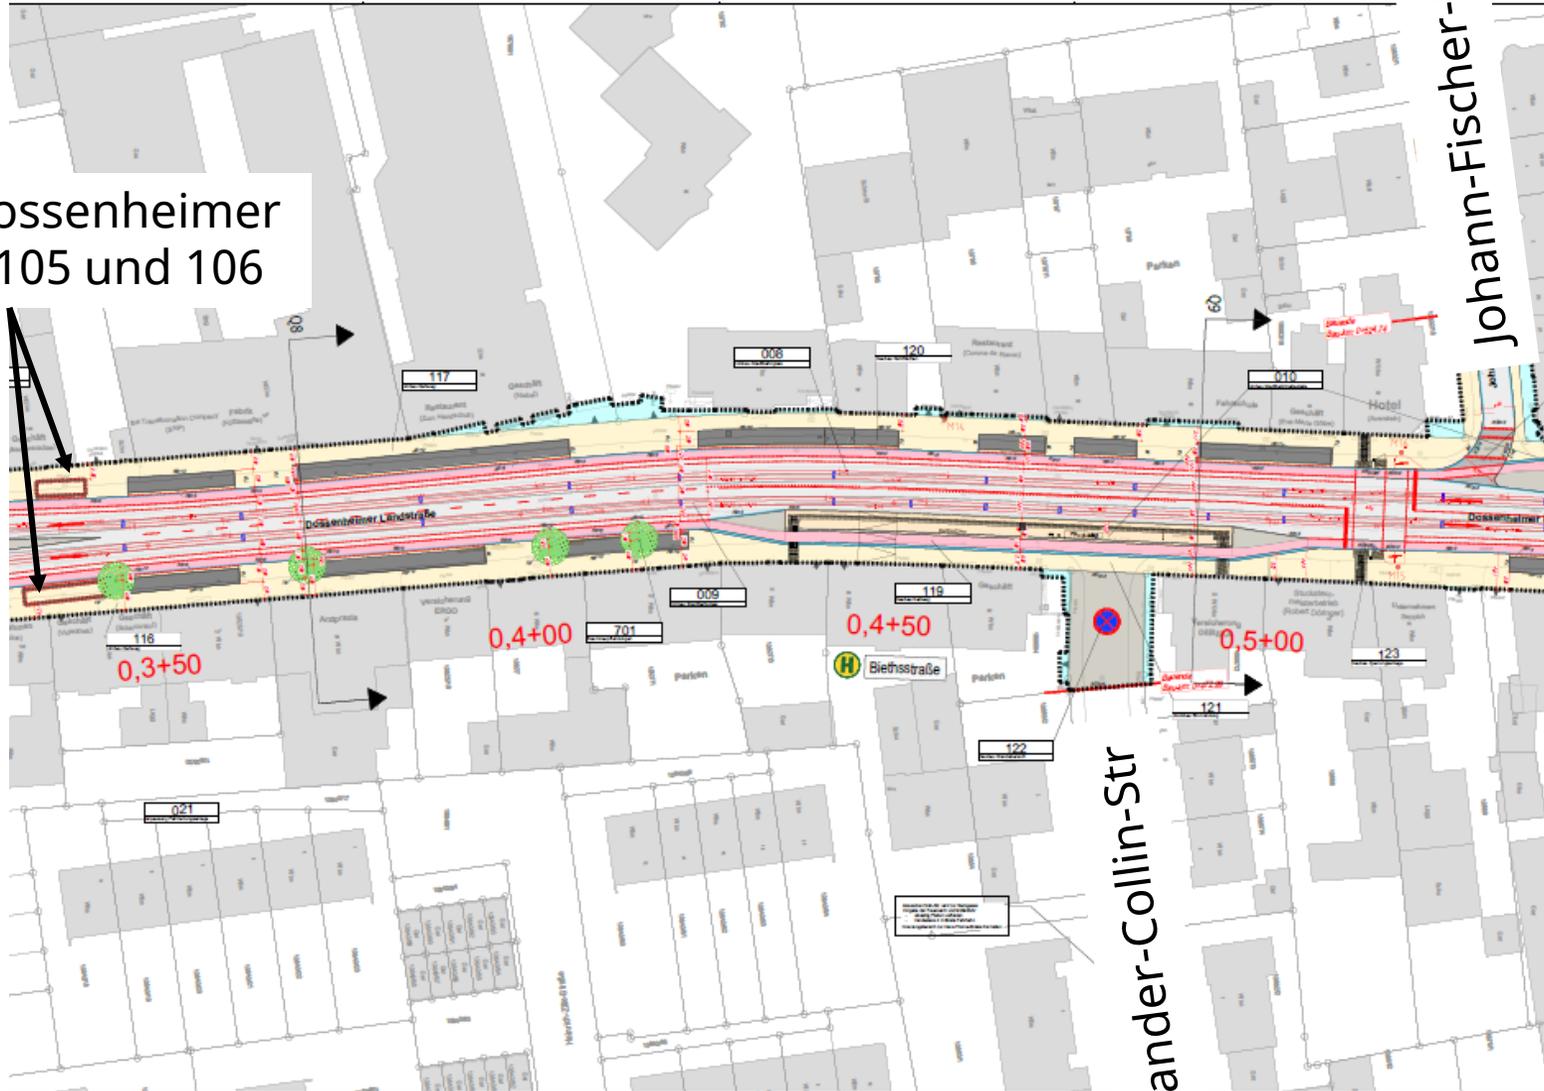

Planfeststellungsunterlagen, Anlage 4, Auszug Blatt 2

Vielen Dank

Hendrik Stalman-Fischer

Amt für Mobilität

Abteilung Strategische Verkehrsentwicklung und Wirtschaftsverkehr

Stadt Heidelberg

Rathaus, Marktplatz 10

69117 Heidelberg

Telefon 06221 58-30500

mobiltaet@heidelberg.de

www.heidelberg.de