



SANITÄTSWAGEN - LÄNGSSCHNITT

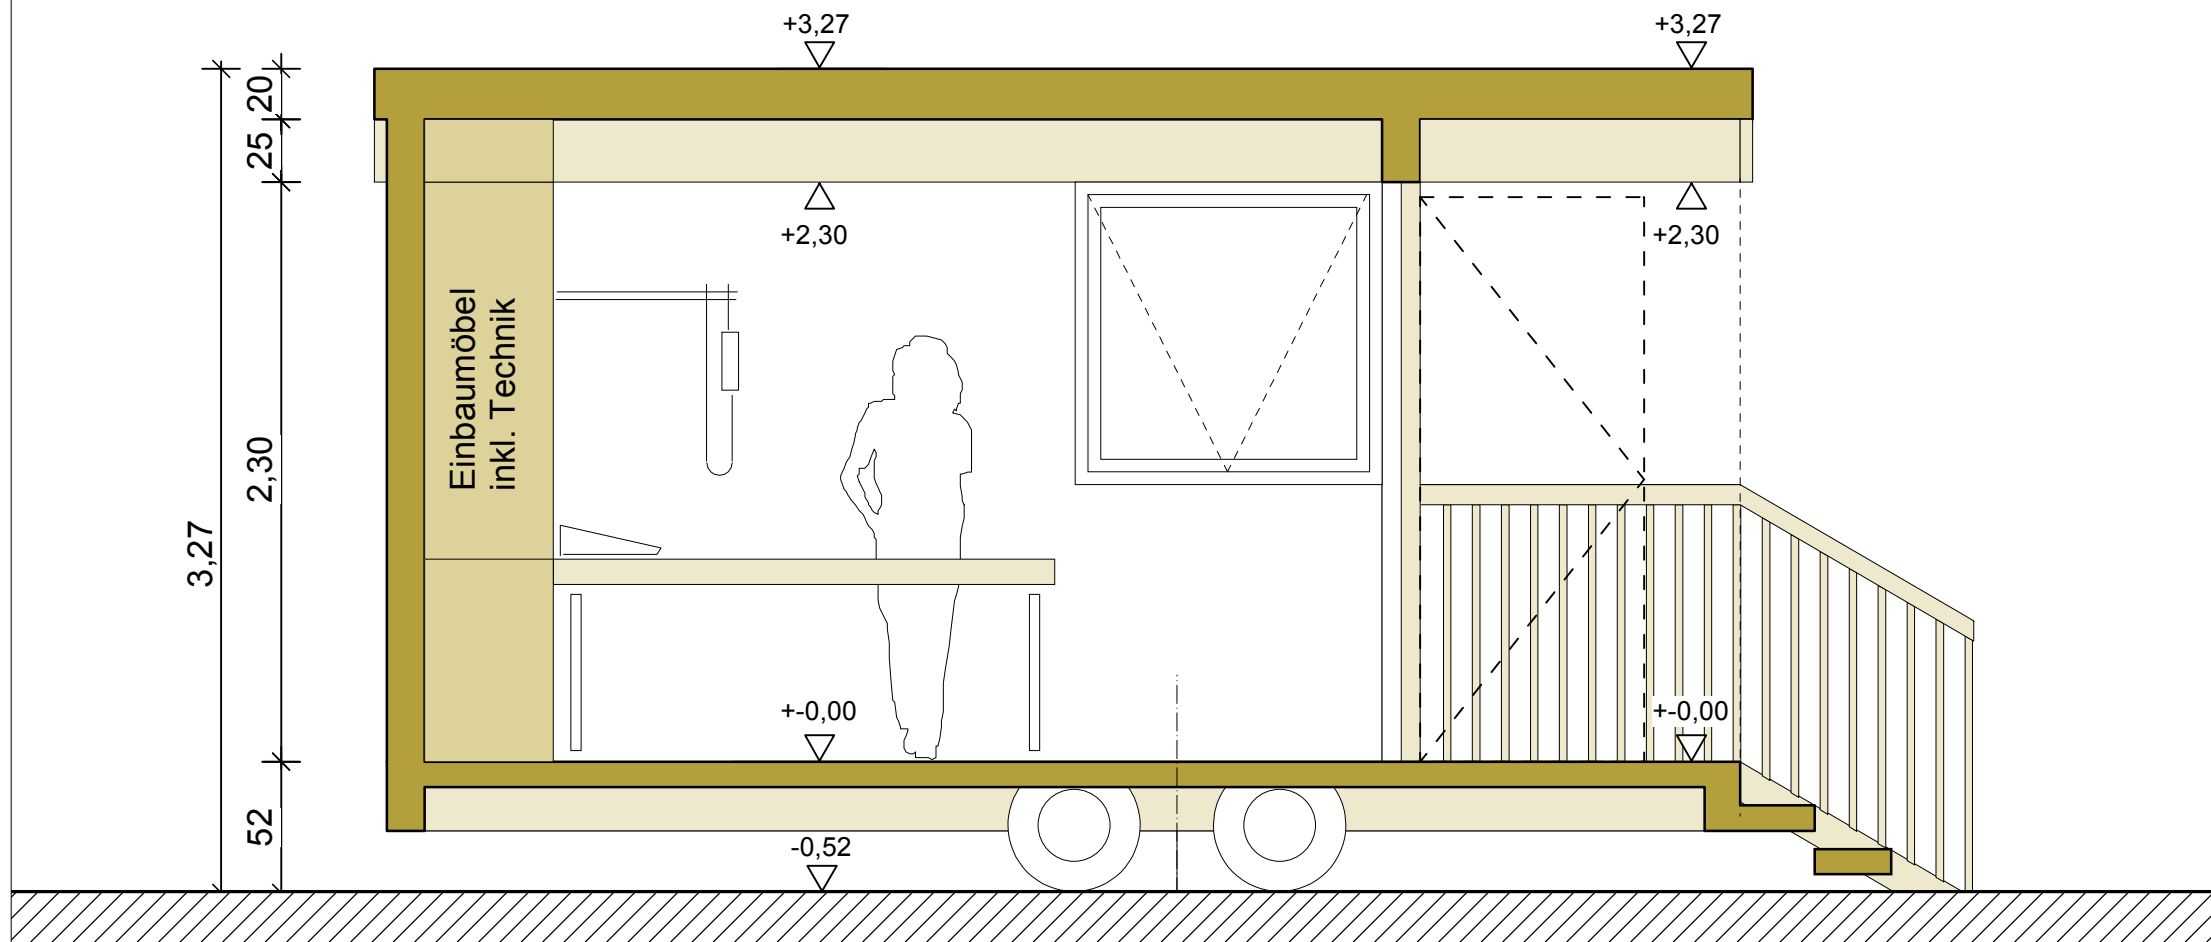

SANITÄTSWAGEN - GRUNDRISS

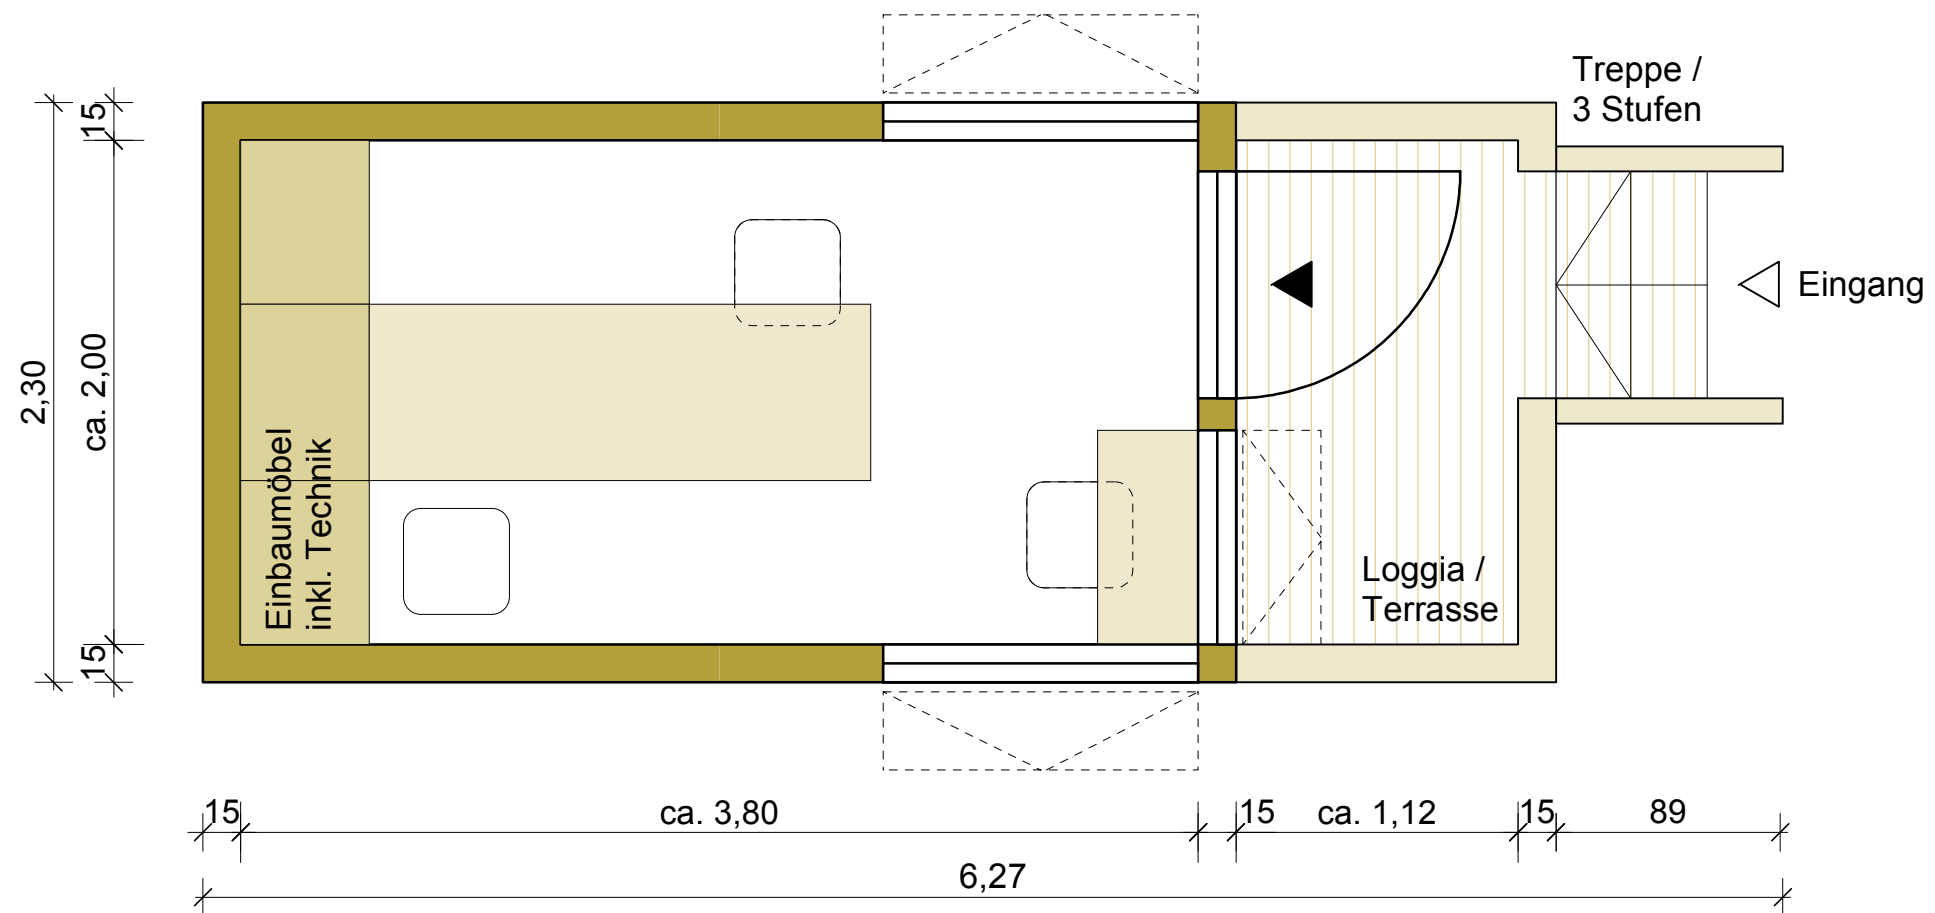

Heidelberg	
Uferstraße 17	Hochbauamt Dipl.-Ing. Architekt Harald Heußler Römerstraße 5, 69115 Heidelberg
Mobiler Wagen	o.M.
04.12.2023 / CK	04.12.2023 / ST