Anlage 04 zu Drucksache 0067/2024/IV

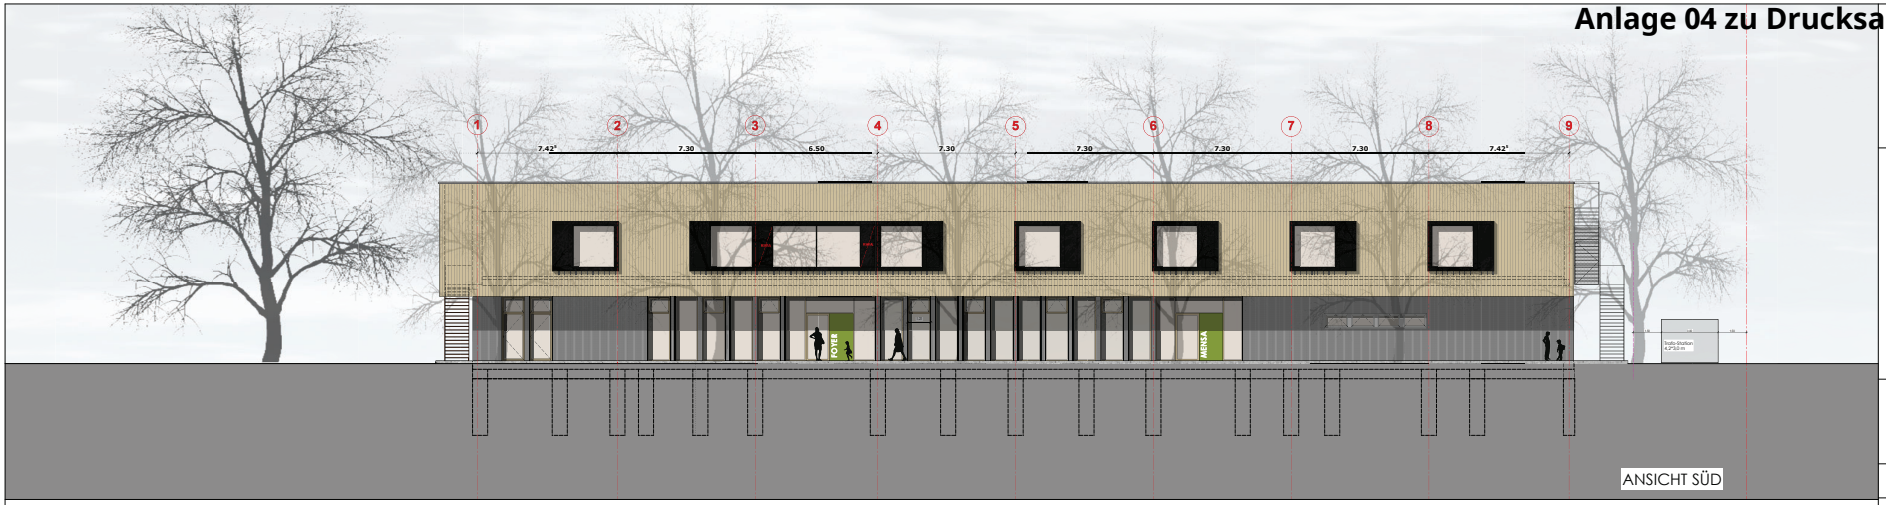

ANSICHT SÜD

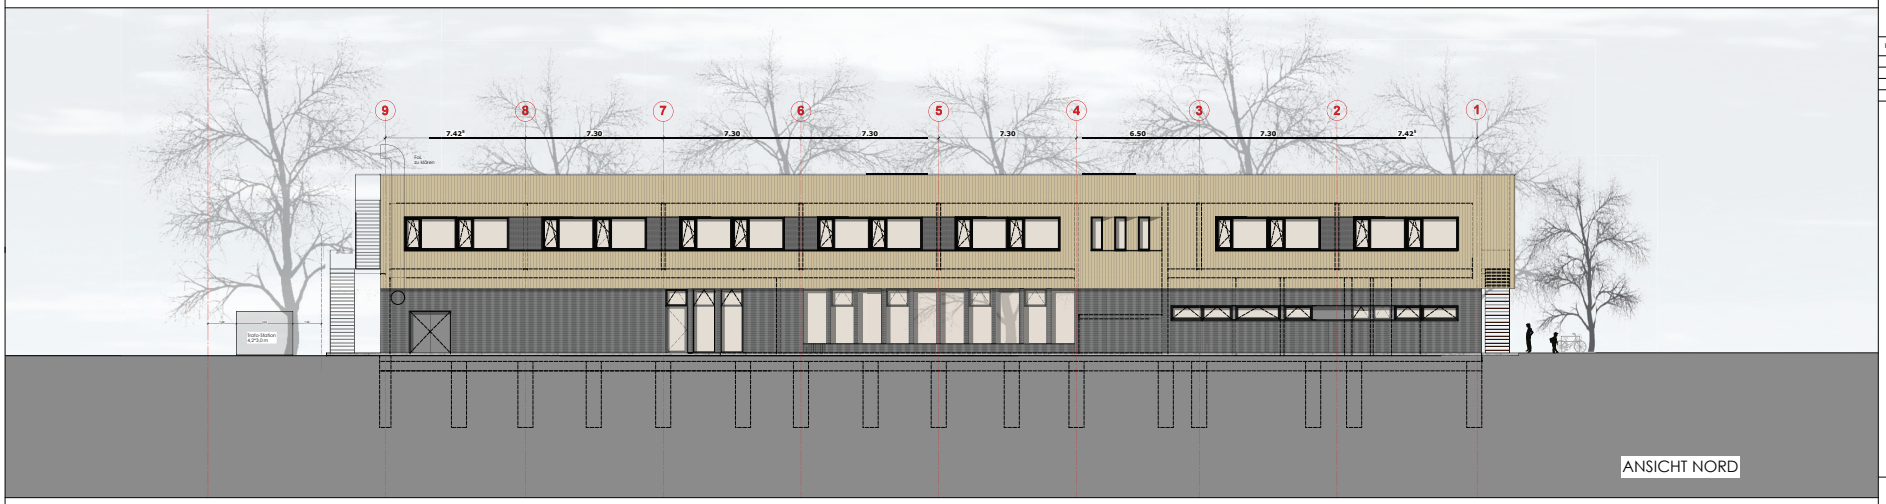

ANSICHT NORD

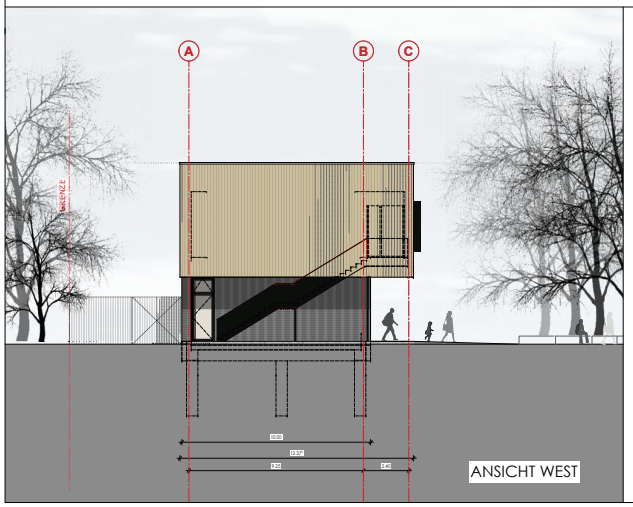

ANSICHT WEST

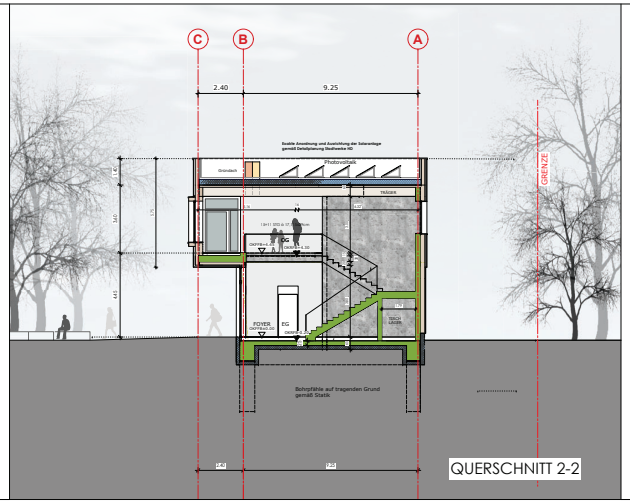

QUERSCHNITT 2-2

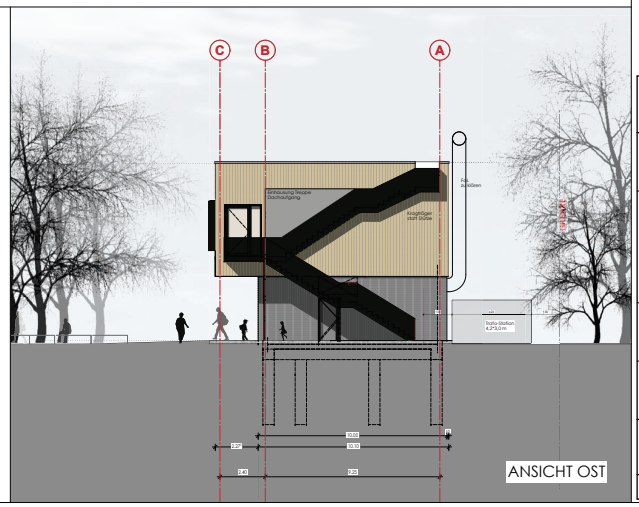

ANSICHT OST

LEGENDE

- Bestand
- Abbruch
- Stahlbeton
- Mauerwerk tragend
- Holzkonstruktion
- Metallständerwand/Inst.Wand
- Dämmung XPS/EPS/PUR nach Erfordernis

BRH	Brüstungshöhe
LT	Leichte Trennwand
UK	Unterkante
OK	Oberkante
VK	Vorderkante
RBK	Rohbaukante
UZ	Unterzug
ÜZ	Überzug
RA	Ringanker
DF	Dehnfuge
DSP	Deckensprung
BSP	Bodensprung
RR	Regenrohr
OL	Oberlicht
BE	Bodeneinlauf
DE	Dacheinlauf
NA	Notausgang
HK	Heizkörper
HHK	Handtuchheizkörper
BB	Dusche bodenbündig
MRE	Mech. Raumentlüftung
AHD	Abgehängte Decke
LRH	Lichte Raumhöhe
RSK	Raffstorekasten / Höhe
ROK	Rollladenkasten / Höhe
GWA	Gartenwasseranschluss

SCHLITZE + DURCHBRÜCHE

DD	Deckendurchbruch
BD	Bodendurchbruch
WD	Wanddurchbruch
SWS	Senkrechter Wandschlitz
WWS	Waagrechter Wandschlitz
BS	Bodenschlitz
RH	Rohrhülse
KB	Kernbohrung

WANDOBERFLÄCHEN

SB	Sichtbeton
P	Putz
SP	Spachtelung

TÜREN

RS	Rauschschutztür DIN 18095-1
DS	Dichtschließende Tür
DS-S	Dicht- u. selbstschliessende Tür
T30	T30 Tür, selbstschliessend
T30 RS	T30 Tür, rauchdicht, selbstschliessend
LG	Lüftungsgitter
GA	Glasausschnitt
GL	Glaselement

FENSTER

RC 1 N	geringer Grundschutz	D	Drehflügel
RC 2 N	3 Min. Widerstandszeit	DK	Dreh-Kipp-Flügel
RC 2	3 Min. Widerstandszeit + Verglasung EN 356	K	Kippflügel
RC 3	5 Min. Widerstandszeit + Verglasung EN 356	F	Festverglasung
	Abschliessbarer Beschlag	HSE	Hebe-Schiebe-Element
TRAV	Absturzsicherende Verglasung	SG	Sicherheitsglas

T100	Türnummer	OKFFB.	Oberkante Fertigboden
F100	Fensternummer	OKRFB.	Oberkante Rohboden

OK FFB EG = +-0.00 = 113.30 ü.NN
Tür- u. Brüstungshöhen: **ab OK FFB**

HÖHE BESTAND
HÖHE NEU

Index	Datum	Gez.	Änderung
	31.01.2024	mb	Gebäude nach Süd-West verschieben
	07.02.2024	mb	Einhausung Treppe Ost entfernt

Heidelberg

Projekt: MÖNCHHOFSTRASSE 18
MÖNCHHOFSCHULE
Neubau Mensa und Betreuungsräume

Bauherr: Amt für Schule und Bildung
Sascha Lienesag
Stadt Heidelberg
Erster Bürgermeister Jürgen Odszuck

Projektleitung: HOCHBAUAMT
Dipl. - Ing. Architekt Harald Heußer

Planung: Jürgen Mayer Architekten BDA
Bergheimer Str. 45, 69115 Heidelberg

VARIANTE OHNE UG
ANSICHTEN
QUERSCHNITT 2-2

Maßstab: 1:100
Plannummer: E.03.30

Datum / Uhrz.: 16.08.2022/16.11.2022/25.10.2023
Datum / Uhrz.: 11.03.2024/mb

VORABZUG