


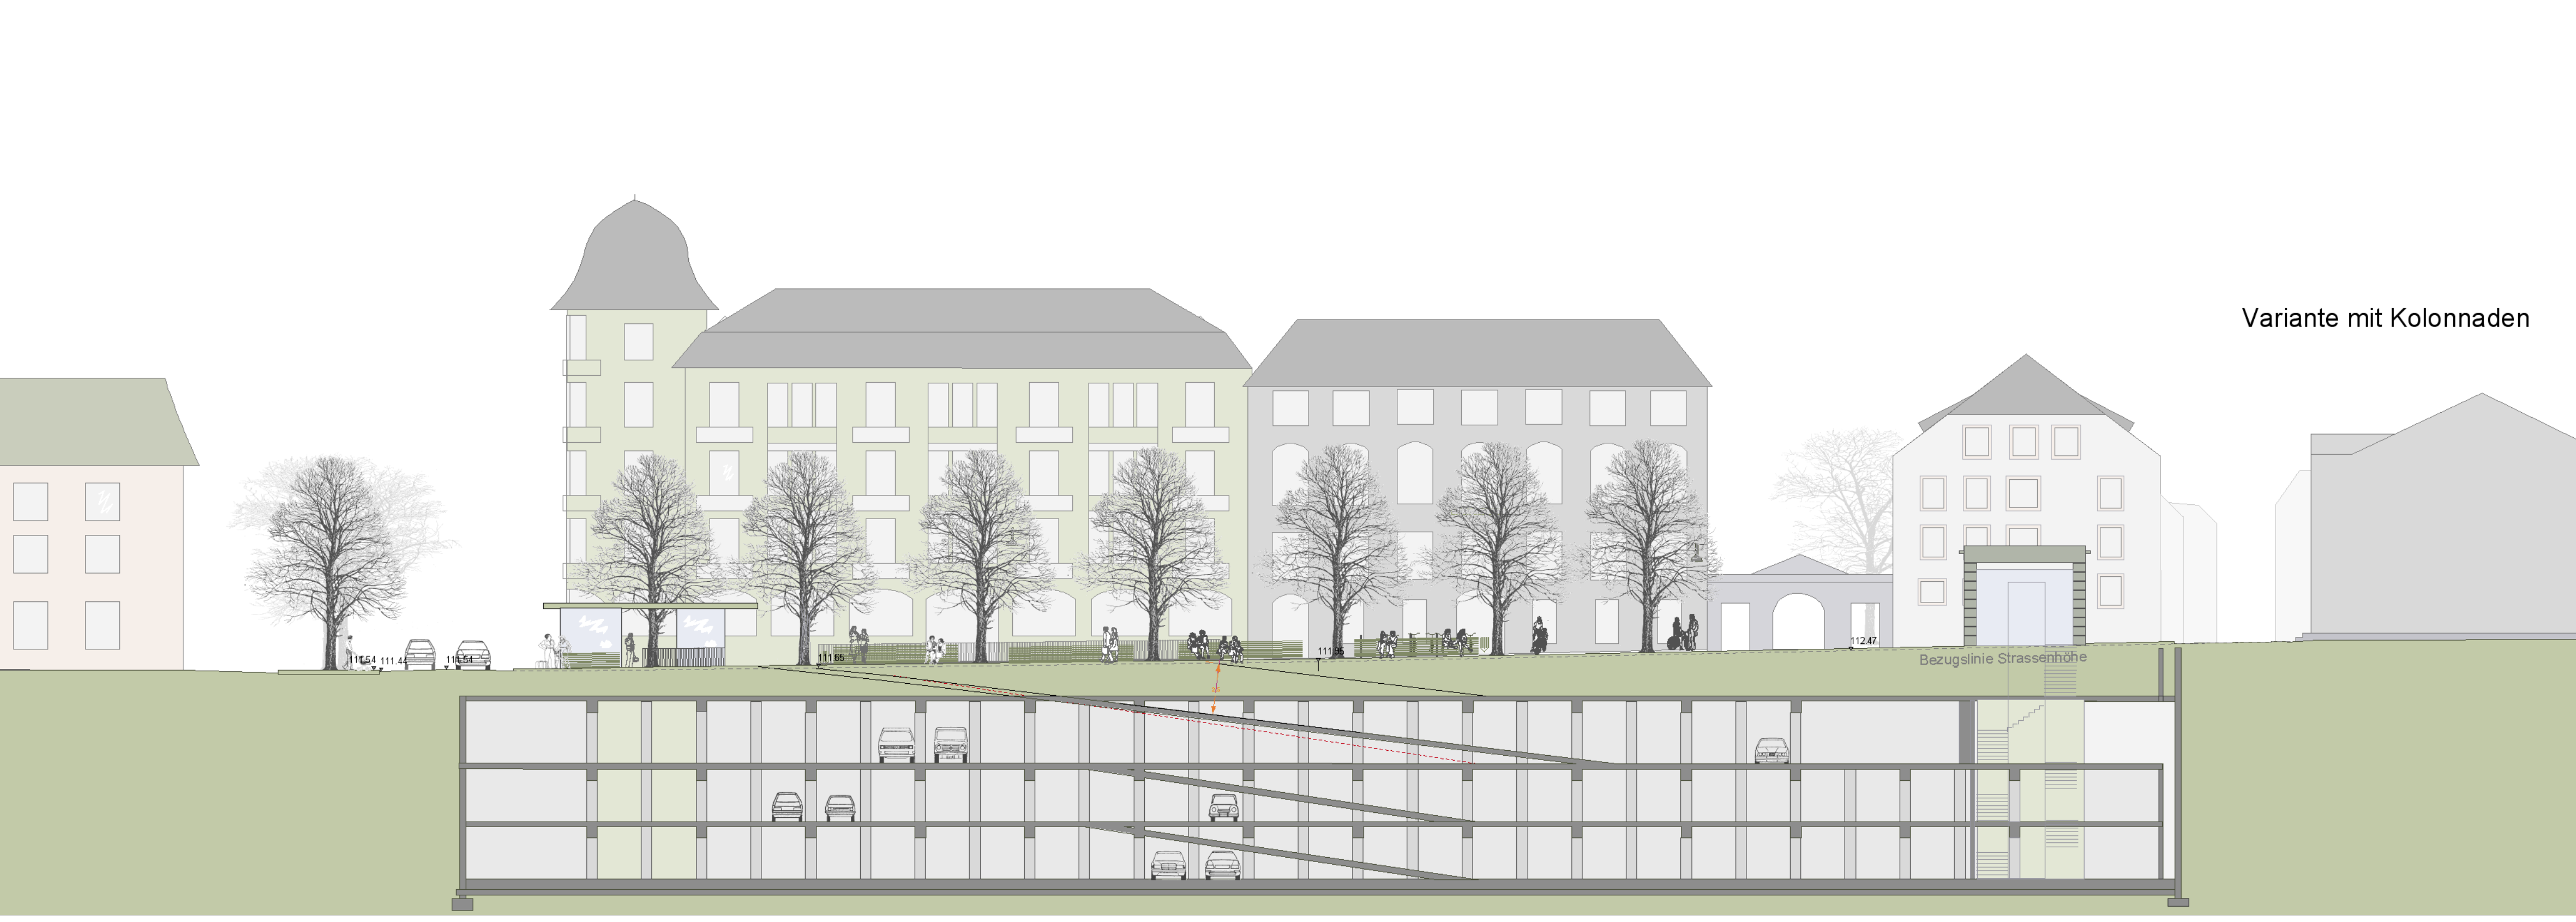

Variante mit Kolonnaden

Bezugslinie Strassenhöhe