



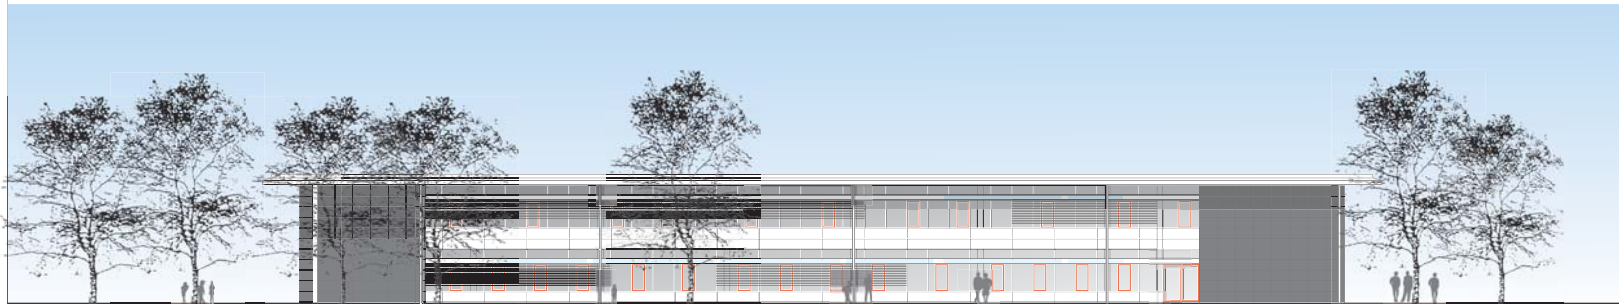

Ansicht von Westen 1 / 100



Ansicht von Osten 1 / 100

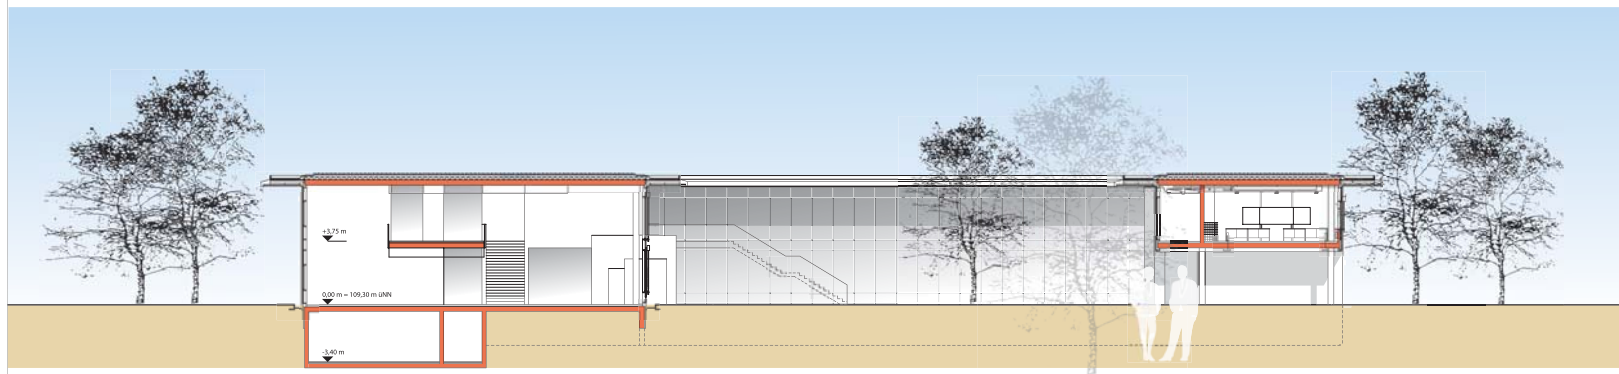

Schnitt Nord-Süd 1 / 100

 Staatliche Hochschule für Gestaltung	Gebäudemangement		
Name:	Gregor-Mendel-Realschule Heidelberg - Kirchheim Neubau einer Realschule		
Entwurf:			
Entwurfsplan	Entwurfsplan 1: 100 Ausfert. West und Ost, Schnitt II - II	Maßstab: 1: 100 Blatt:	