


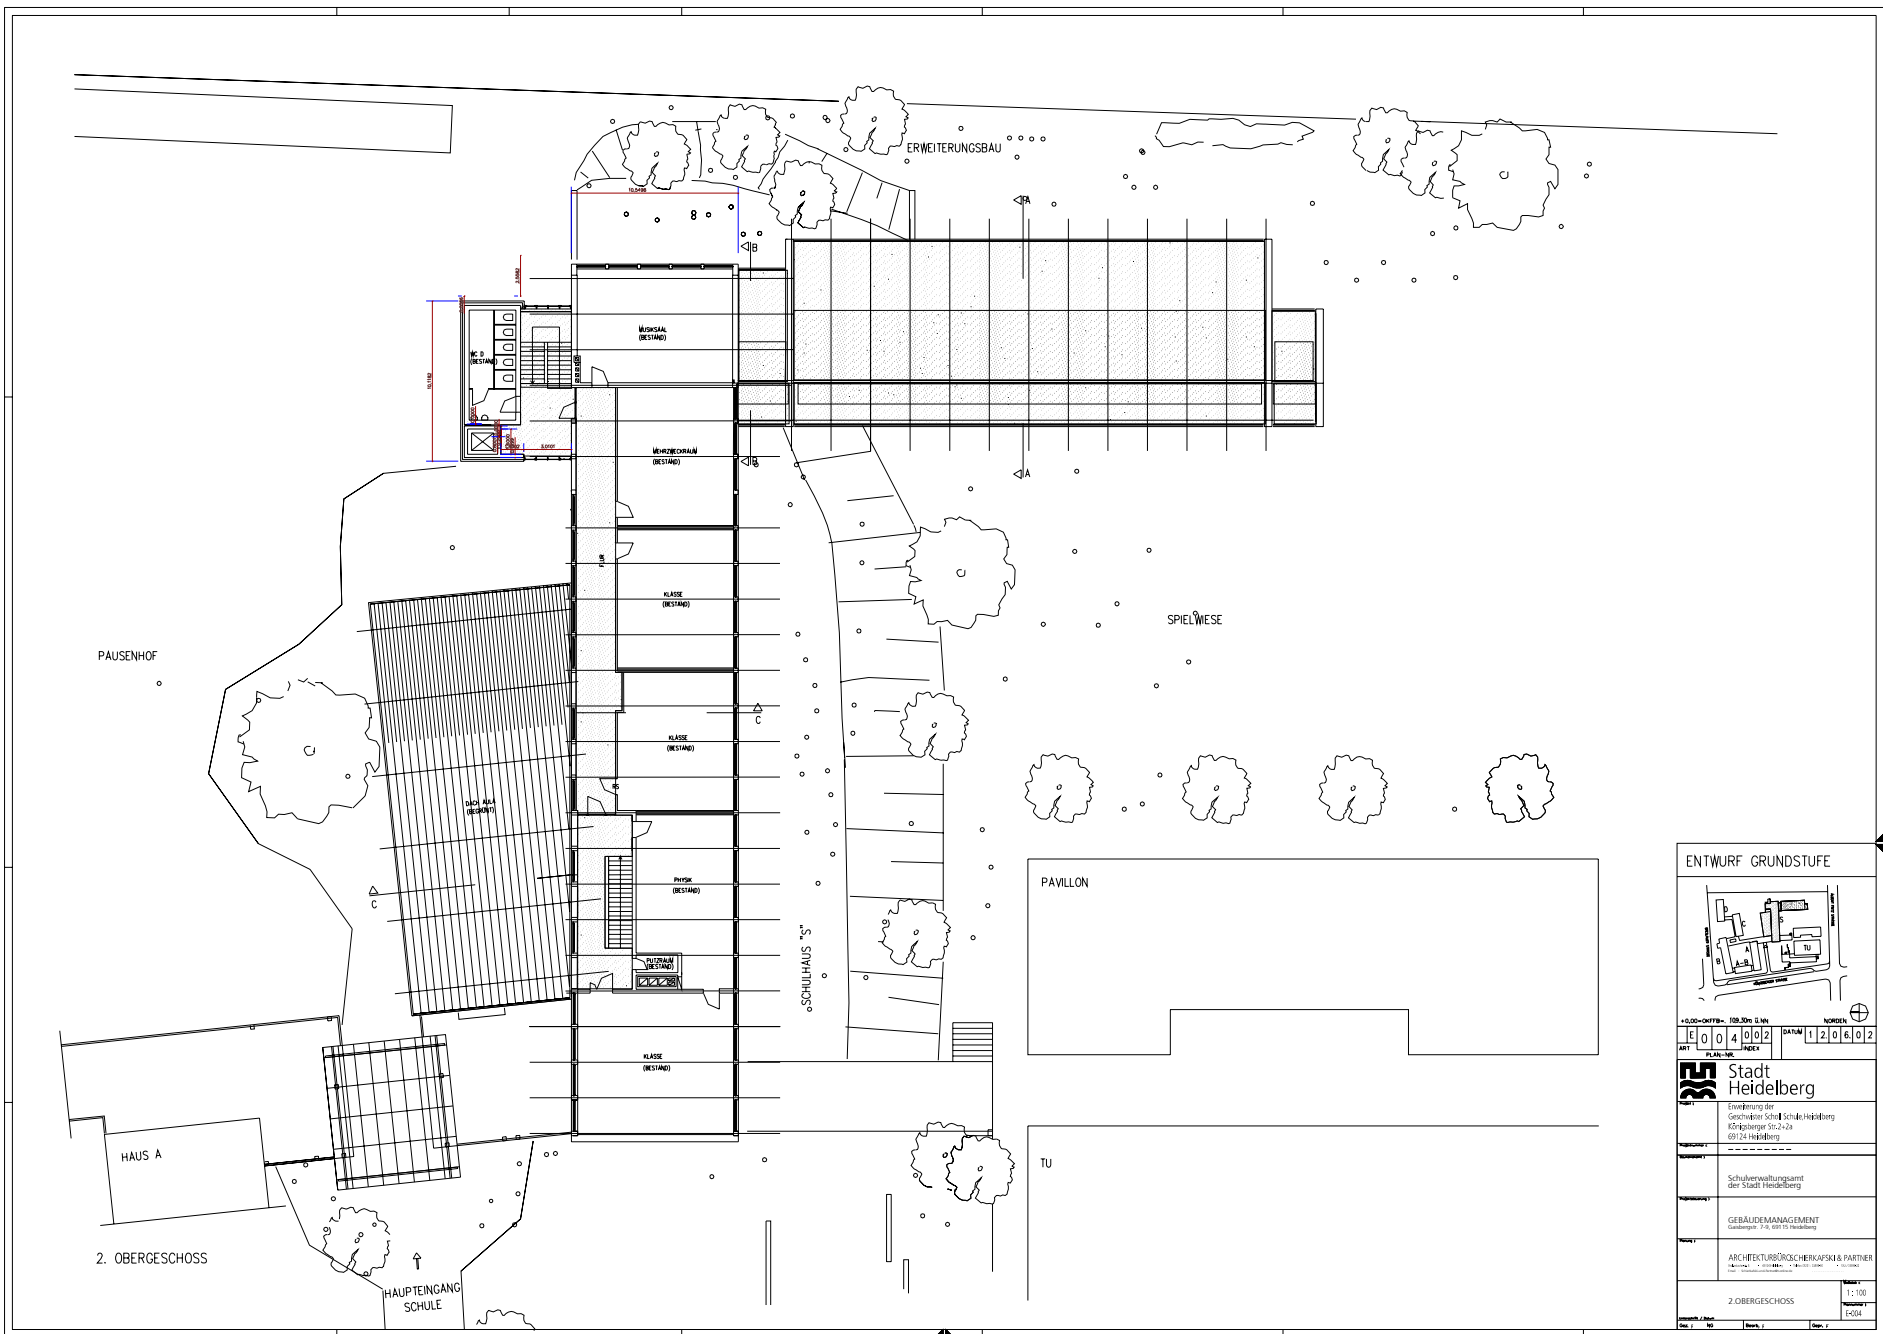

ENTWURF GRUNDSTUFE


STADT HEIDELBERG

Erweiterung der
Geschw. Sch. Sch. Heidelberg
69124 Heidelberg

Schulverwaltungsamt
der Stadt Heidelberg

GERÄUDEMANAGEMENT


2. OBERGESCHOSS

1:100

