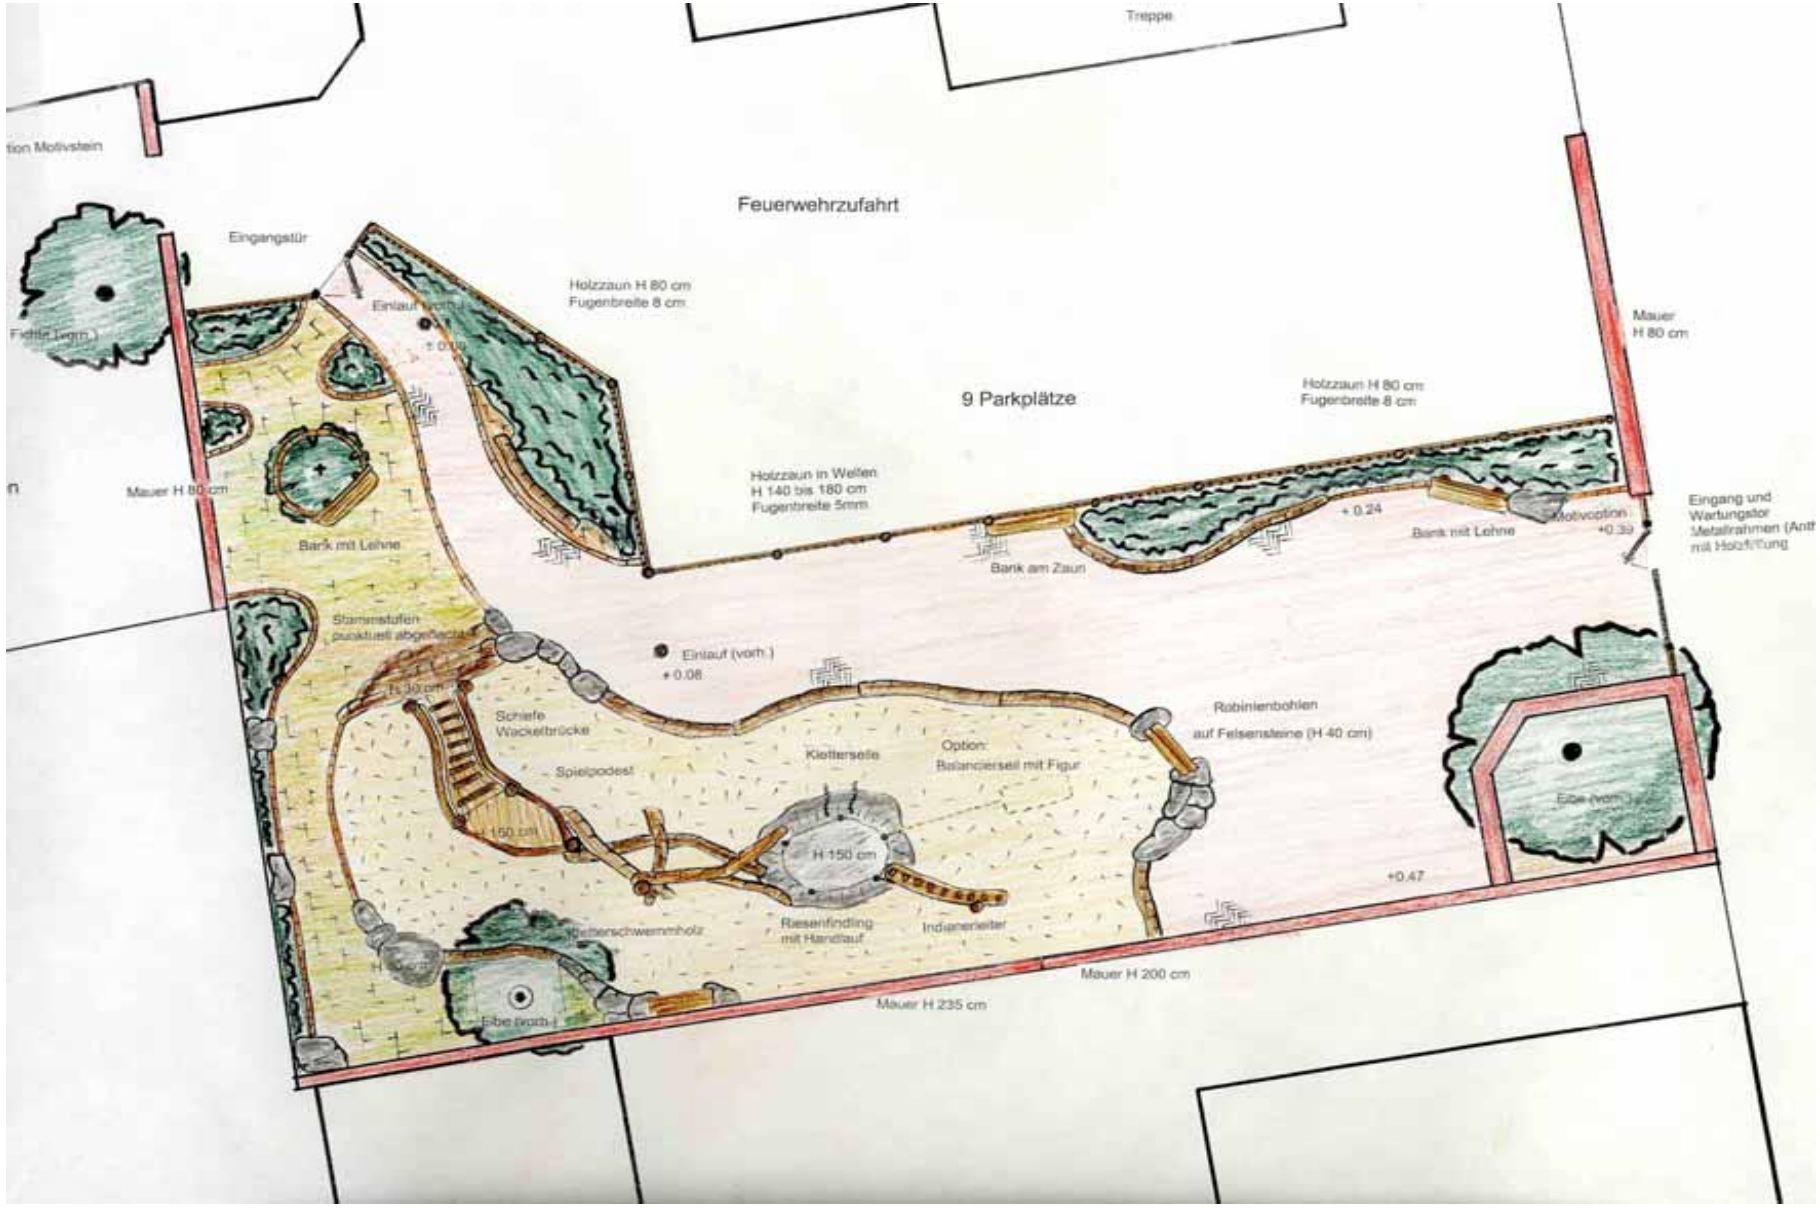Anlage 1 zur DS: 0133/2005/BV
Plan KSP Theaterstraße