


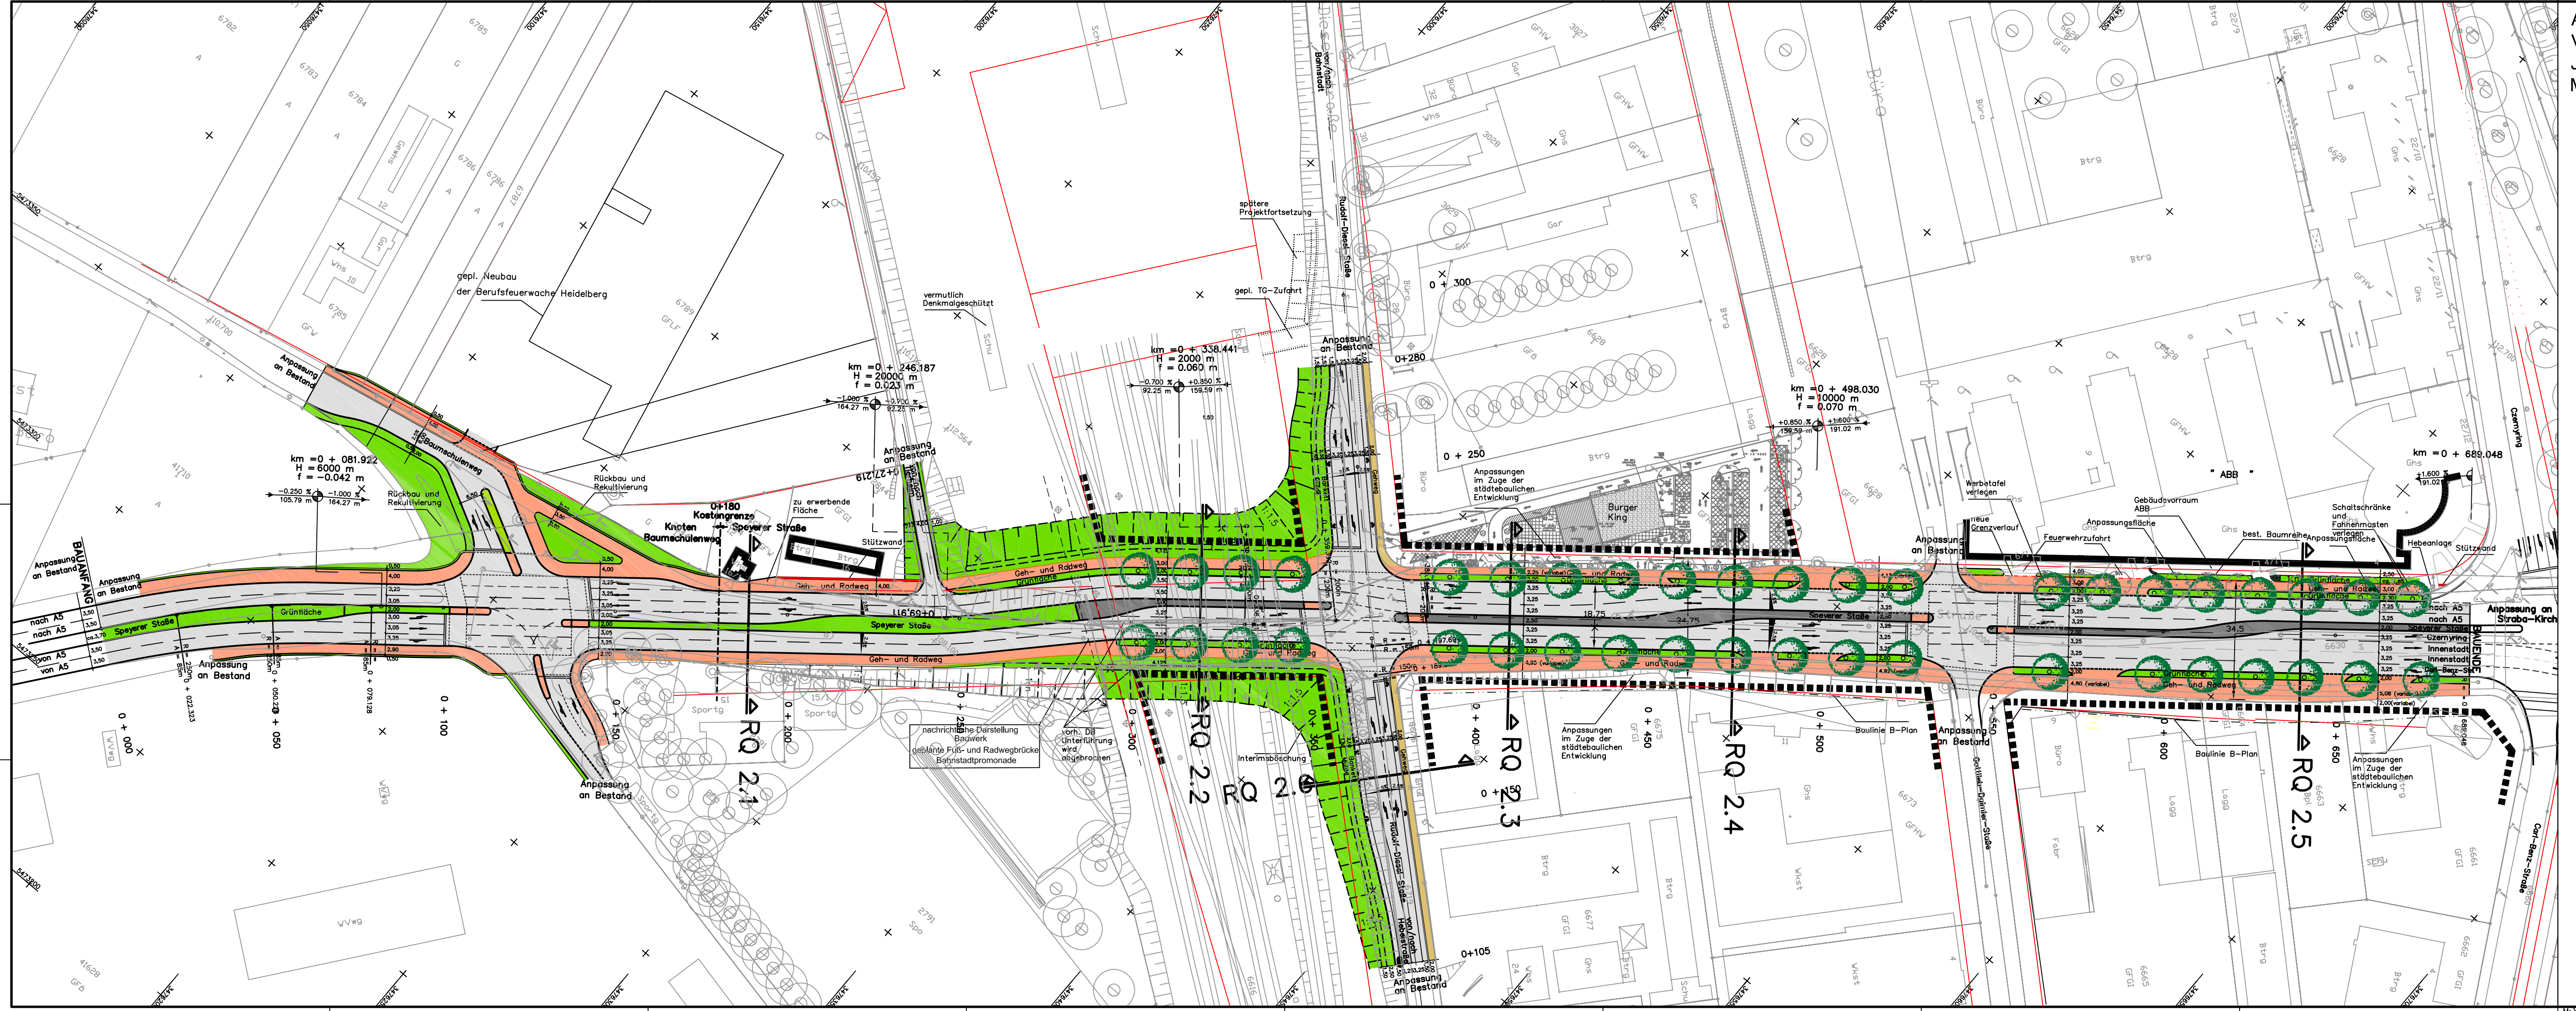

Zeichenerkl  rung

- Eintrittsb  schung
- Versteigungsmulde
- Bankett
- Fahrbahn
- Bankett/Gr  nstreifen
- Geh- und Radweg
- Bankett
- D  mmb  schung
- Versteigungsmulde
- Fahrbahnteiler Bepflasterung/Begr  nung
- Interimb  schung
- Nelungsbrechpunkt mit Angabe von Gef  lle (-) und Steigung (+) in Prozent, L  nge der Gef  lle-Steigungs- Strecke und Halbmesser
- Hochpunkt
- Tiefpunkt
- Fahrbahnquerneilung
- geplanter Baum, planter Baum Burger King
- St  tzwand
- Rahmenplanung
- Flurst  cksgrenzen

 KOC ENGINEERING CONSULT		Carl Theodor Stra�� 20 68 723 Schwetzingen Tel: 06202 / 20 48 900 Fax: 06202 / 20 48 901 Mobil: 0179 / 48 50 410 E-Mail: koc@koc-consult.de		bearbeitet 07/05 gezeichnet 07/05 gepr��ft 07/05		Datum Zeichen	KOC KOC/C
Schwetzingen, den 29.07.2005				Projekt Nr. 69117/1			
07/05	��nderungen gem�� der Bespr. von 19.07.2005 mit SE					KOC	
06/05	��nderungen Entwurf-Beschlussvorlage gem�� der Bespr. von 17.05.2005 mit BIC und TBA.					KOC	gezeichnet
						Zeichen	
Umbau Speyerer Stra�� zwischen Baumschulenweg u. Verkehrsknoten Czernyring							
gezeichnet	Datum	gezeichnet	Datum	gezeichnet	Datum	gezeichnet	Datum
gezeichnet	Datum	gezeichnet	Datum	gezeichnet	Datum	gezeichnet	Datum
gezeichnet	Datum	gezeichnet	Datum	gezeichnet	Datum	gezeichnet	Datum
LAGEPLAN				1:1000			
vom km 0+000 bis km 0+689,048				Benutzer:			
VORENTWURF				gezeichnet			
				611410631100404			
 Stadt Heidelberg				Stadtplanungsamt -Verkehrsplanung-			