



# NEUBAU SENIORENWOHNSTIFT MIT EINZELHANDEL POSTSTRASSE 11, HEIDELBERG / BERGHEIM

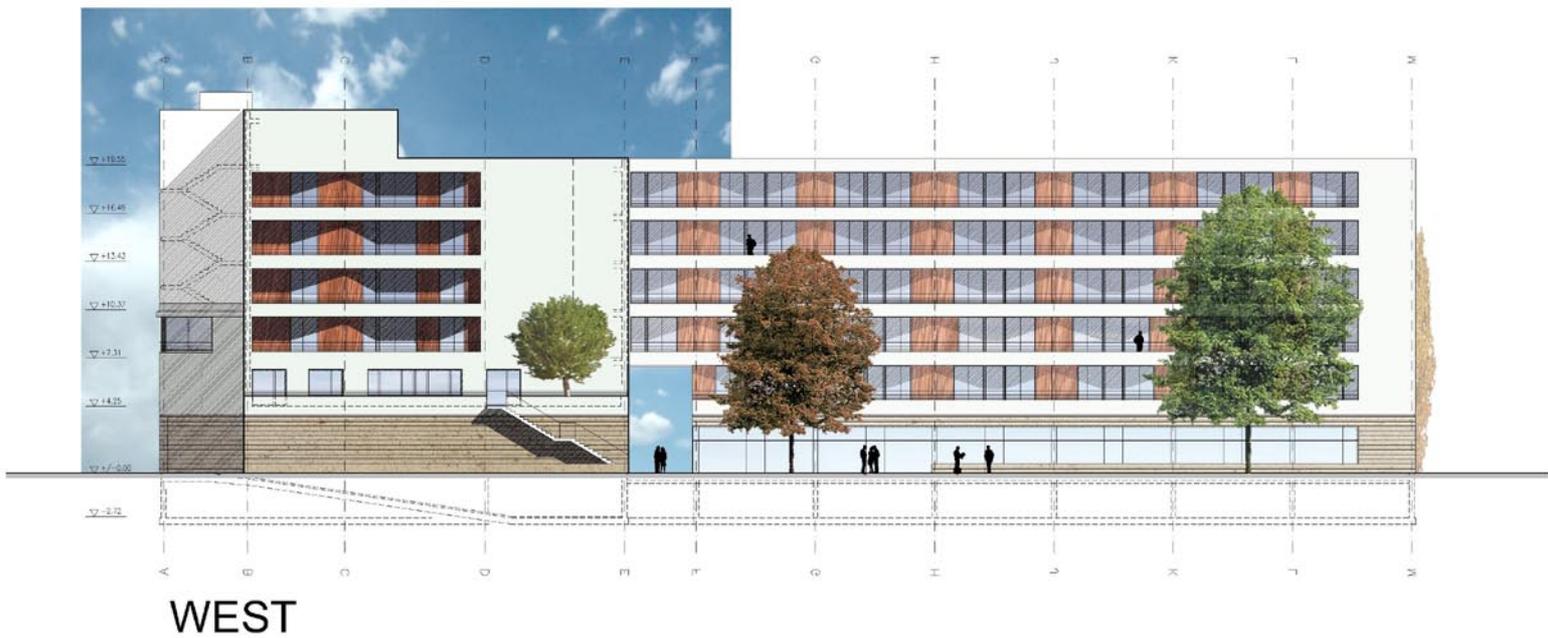


# NEUBAU SENIORENWOHNSTIFT MIT EINZELHANDEL POSTSTRASSE 11, HEIDELBERG / BERGHEIM




NEUBAU SENIORENWOHNSTIFT MIT EINZELHANDEL  
POSTSTRASSE 11, HEIDELBERG / BERGHEIM

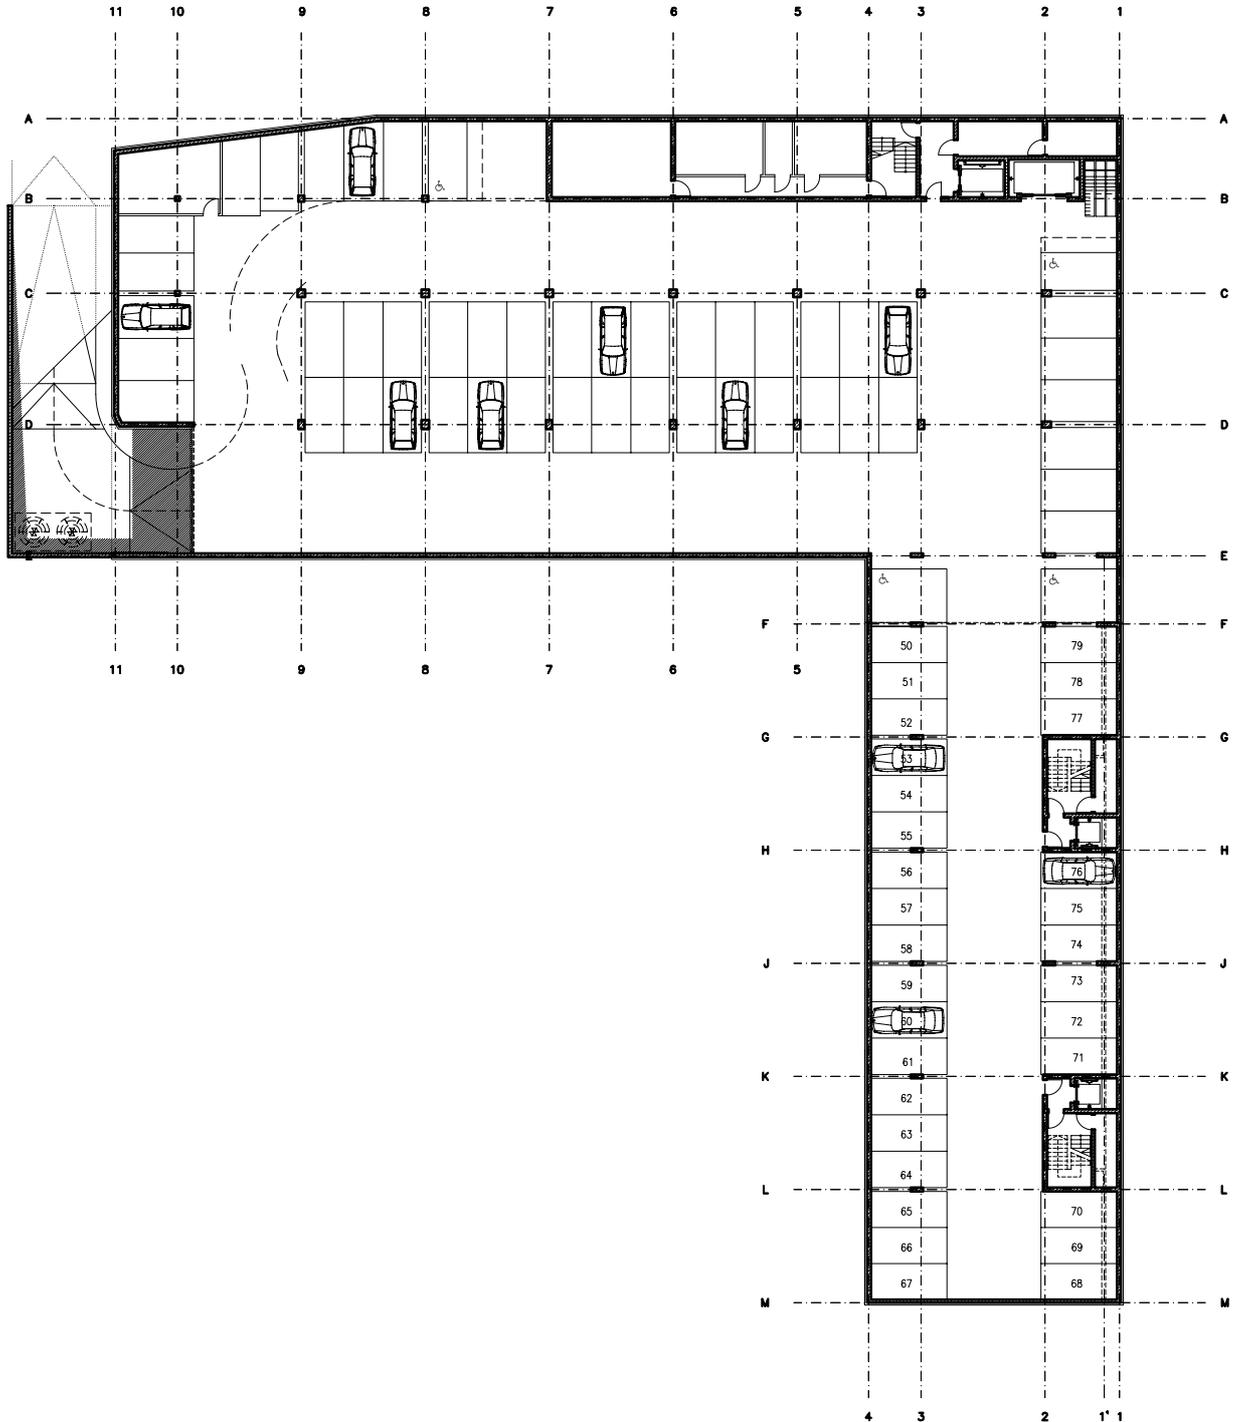

# NEUBAU SENIORENWOHNSTIFT MIT EINZELHANDEL POSTSTRASSE 11, HEIDELBERG / BERGHEIM

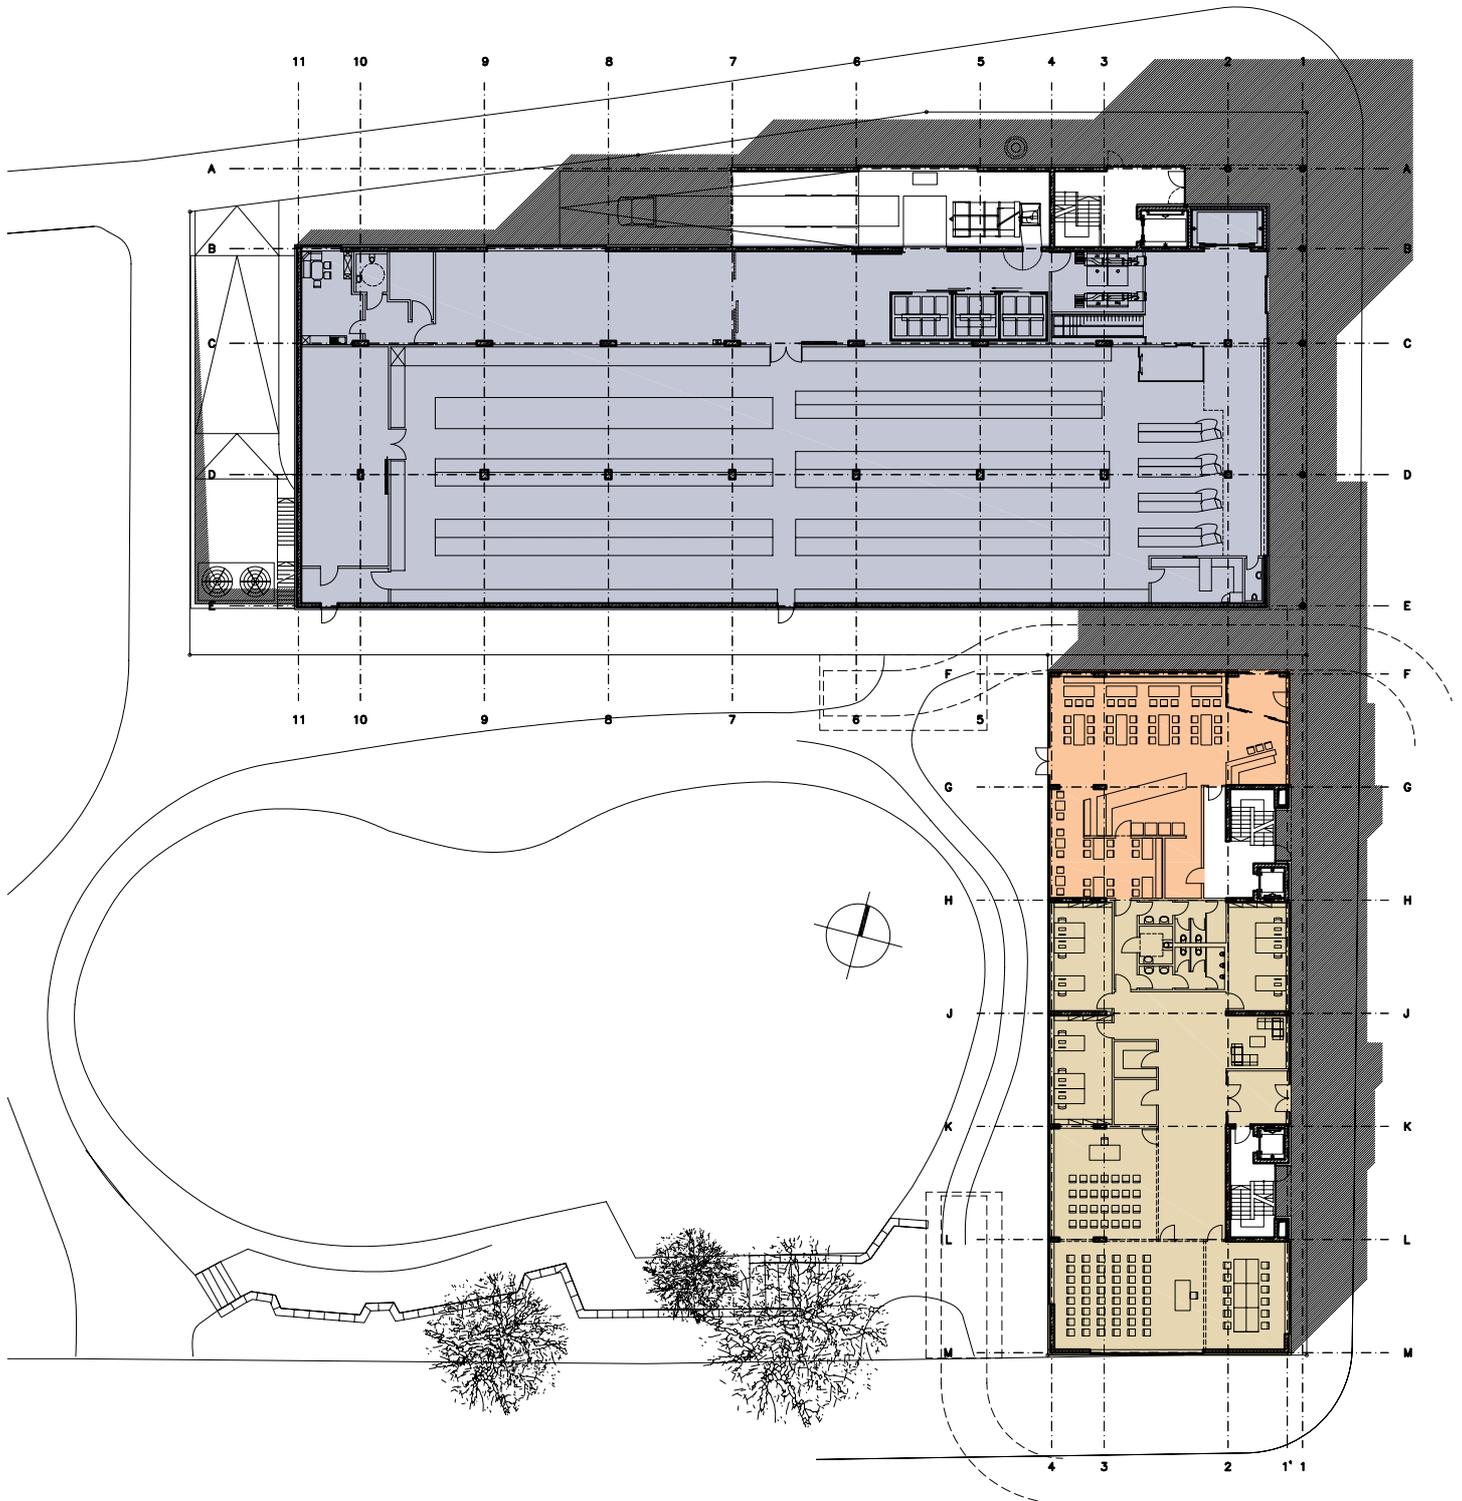

# NEUBAU SENIORENWOHNSTIFT MIT EINZELHANDEL POSTSTRASSE 11, HEIDELBERG / BERGHEIM

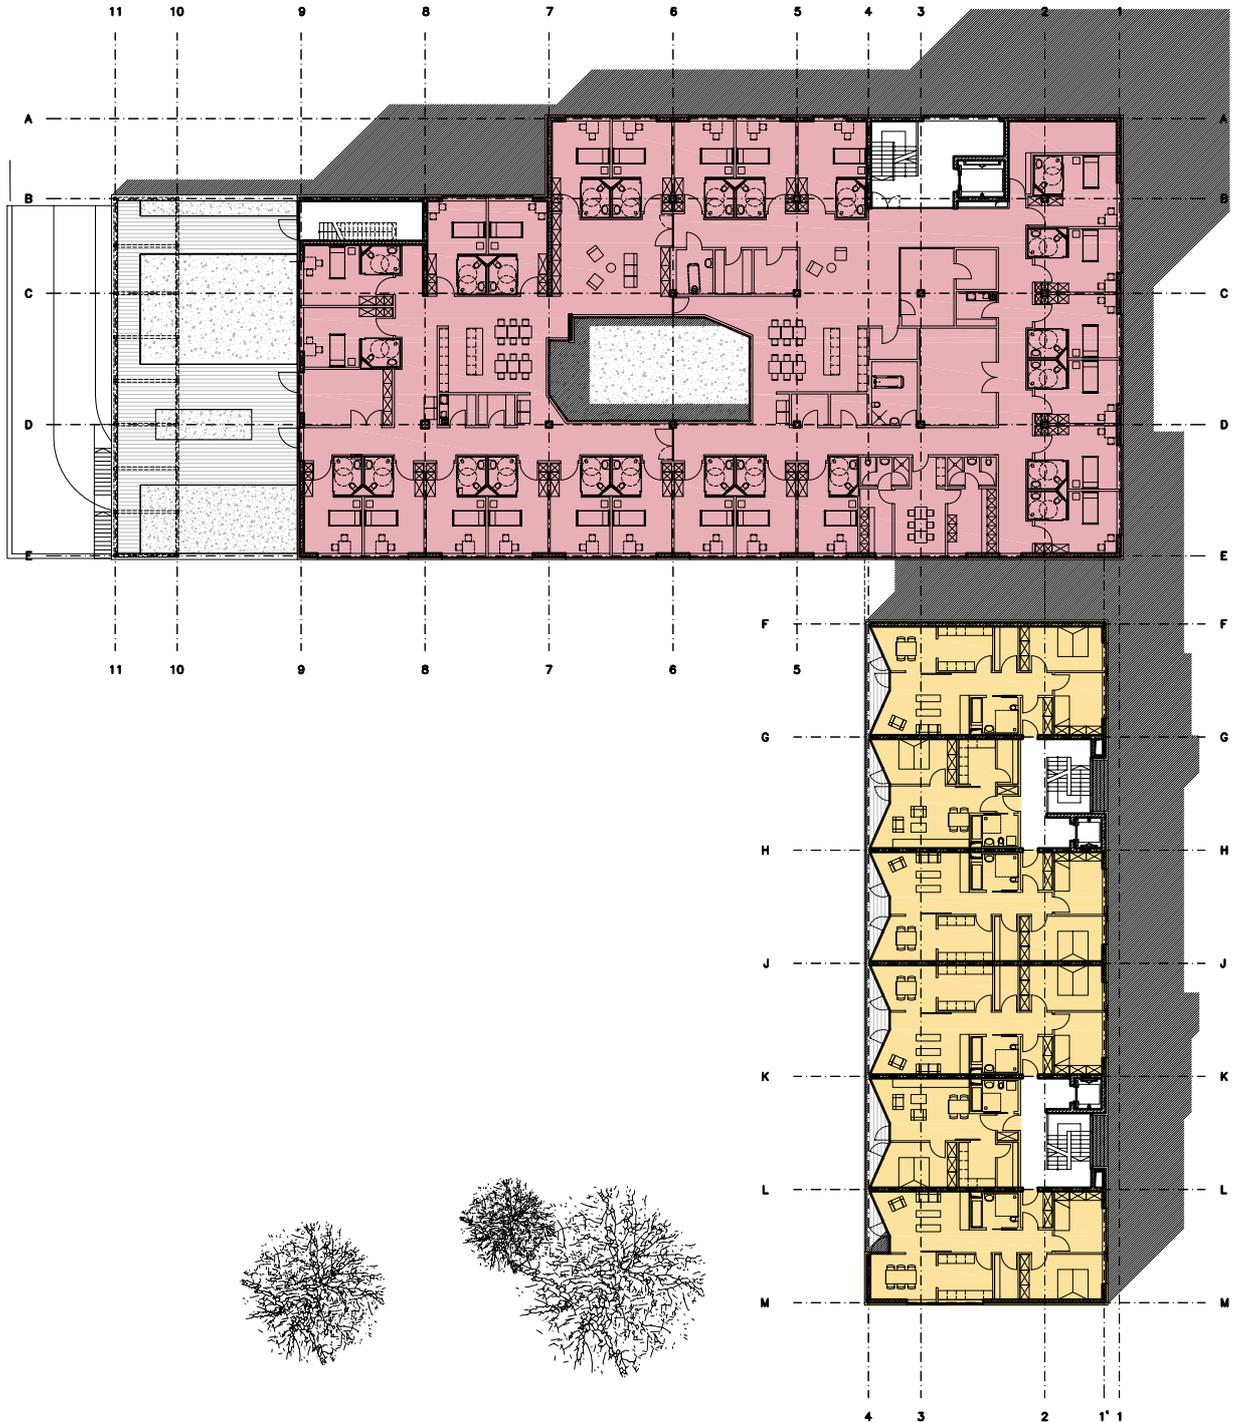


# NEUBAU SENIORENWOHNSTIFT MIT EINZELHANDEL POSTSTRASSE 11, HEIDELBERG / BERGHEIM




# NEUBAU SENIORENWOHNSTIFT MIT EINZELHANDEL POSTSTRASSE 11, HEIDELBERG / BERGHEIM



# NEUBAU SENIORENWOHNSTIFT MIT EINZELHANDEL POSTSTRASSE 11, HEIDELBERG / BERGHEIM

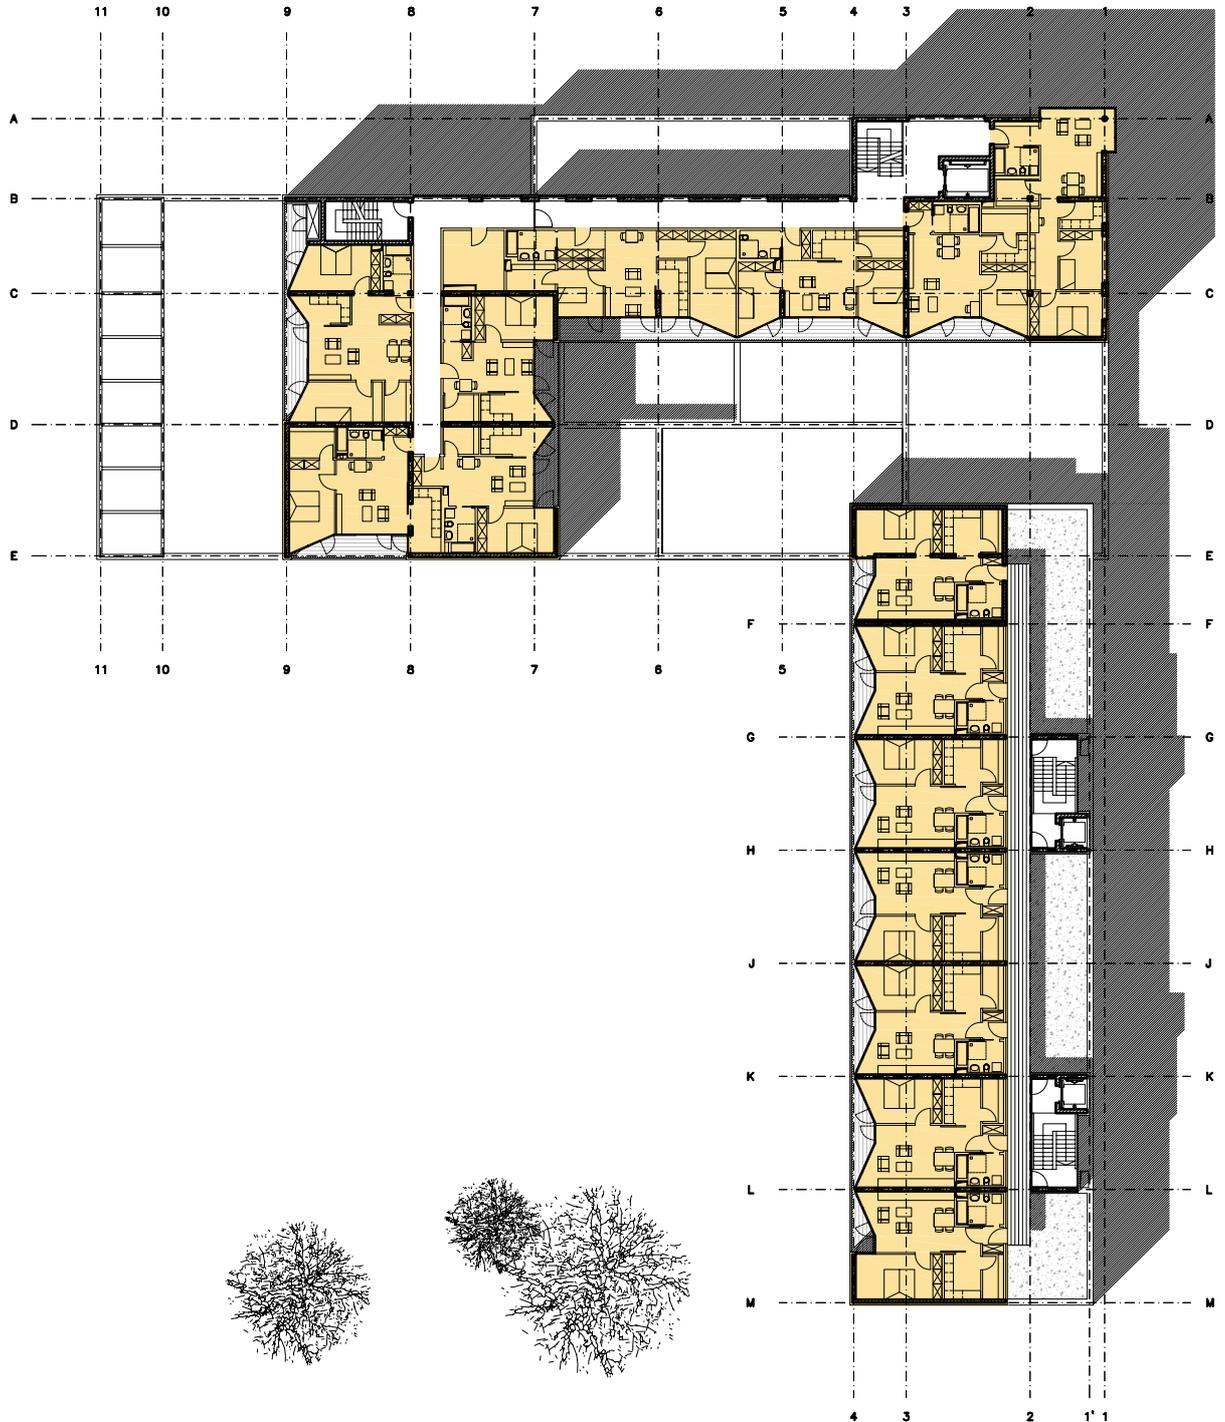

**NEUBAU SENIORENWOHNSTIFT MIT EINZELHANDEL  
POSTSTRASSE 11, HEIDELBERG / BERGHEIM**

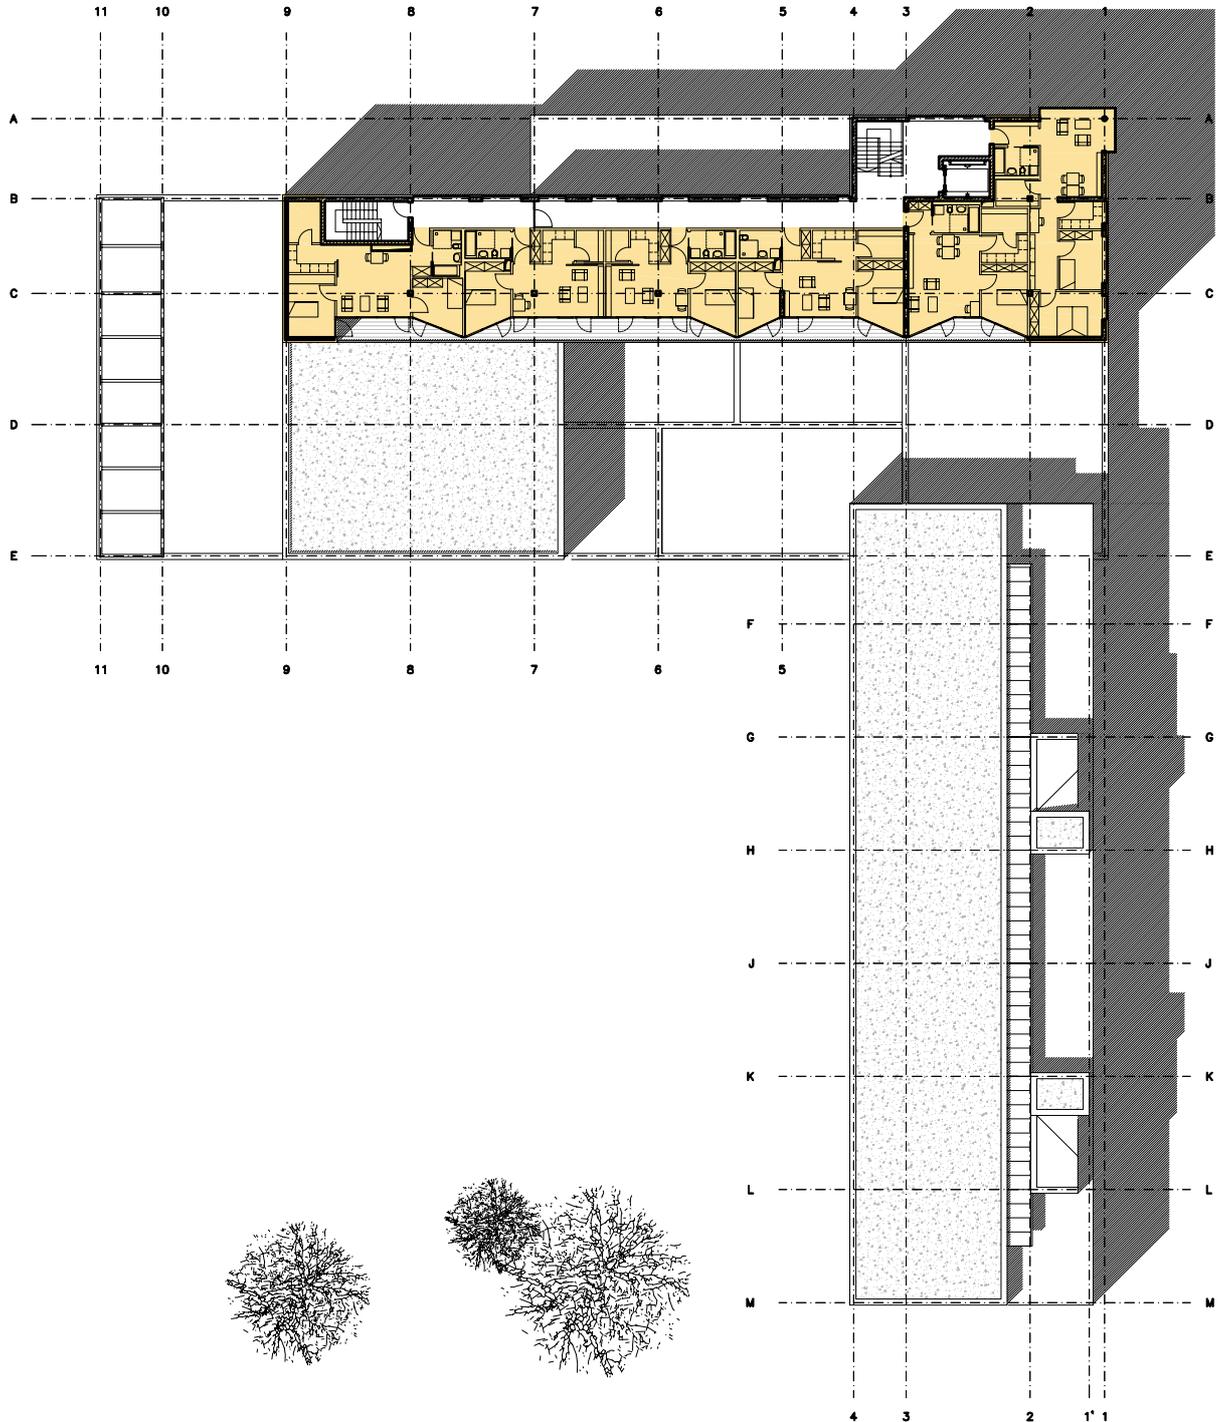

# NEUBAU SENIORENWOHNSTIFT MIT EINZELHANDEL POSTSTRASSE 11, HEIDELBERG / BERGHEIM



OSTEN



WESTEN

**VISUALISIERUNG**

**NEUBAU SENIORENWOHNSTIFT MIT EINZELHANDEL  
POSTSTRASSE 11, HEIDELBERG / BERGHEIM**



**PASSAGE**

**VISUALISIERUNG**