


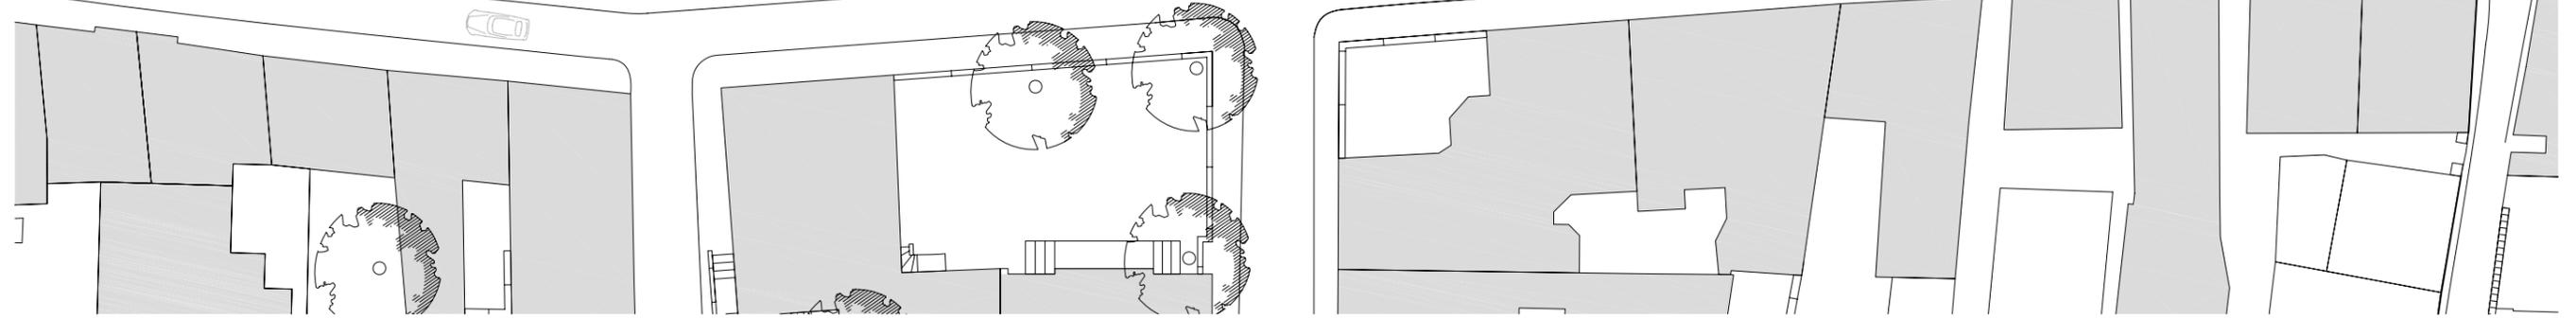
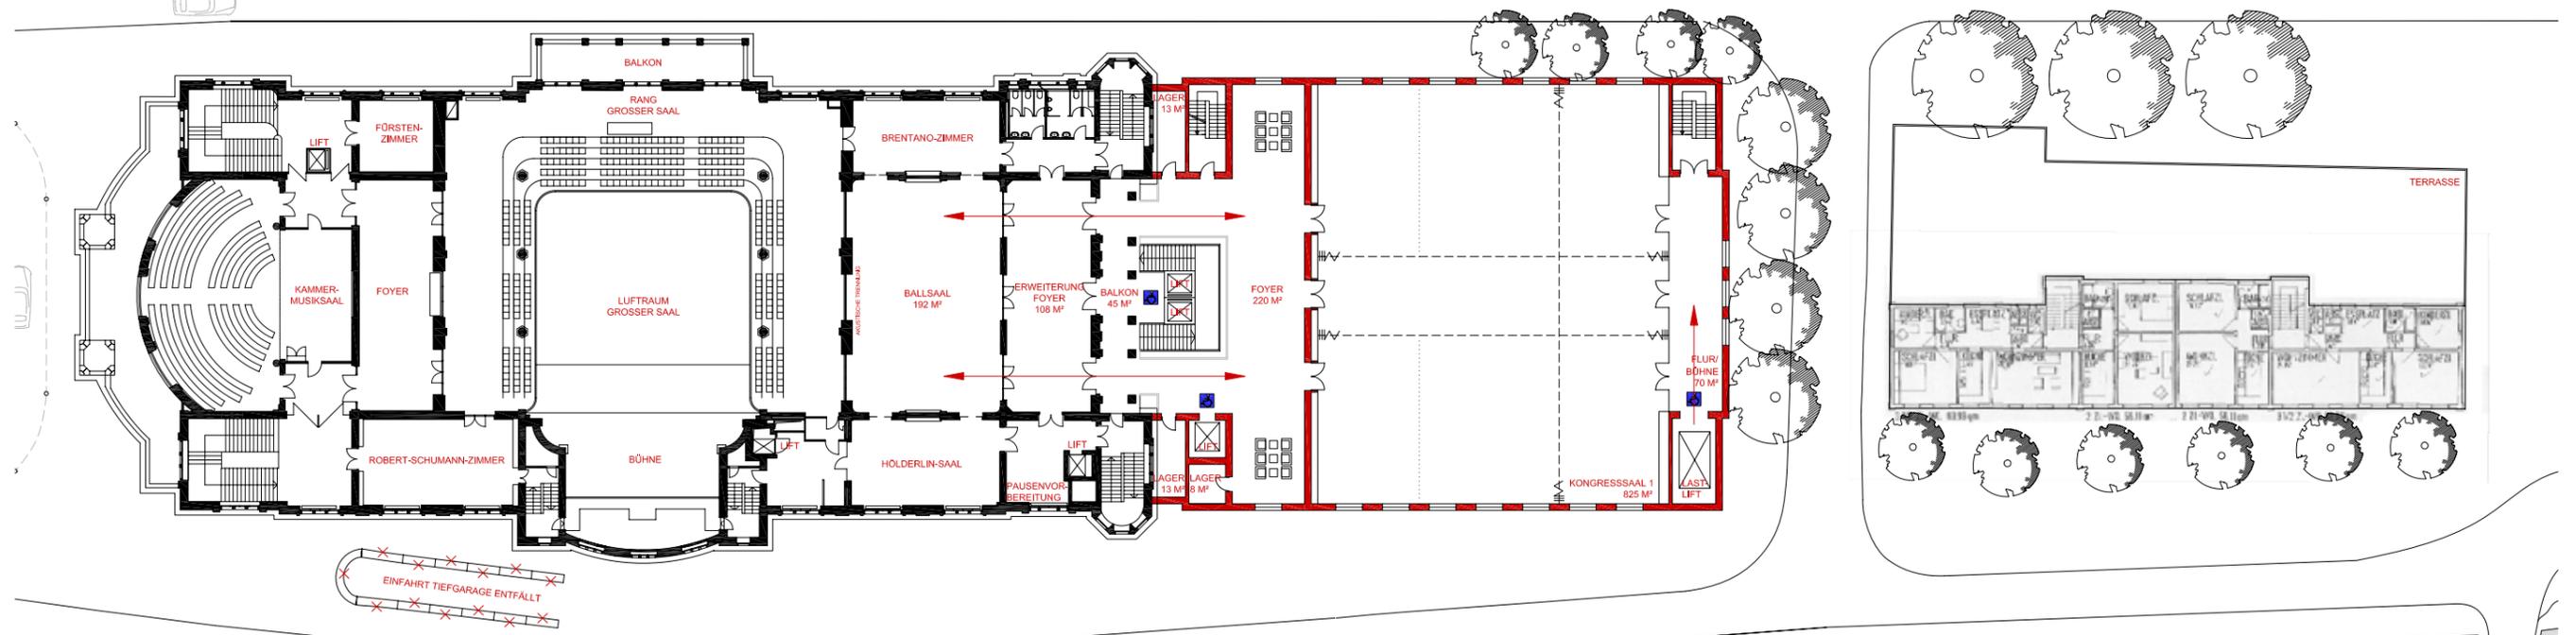
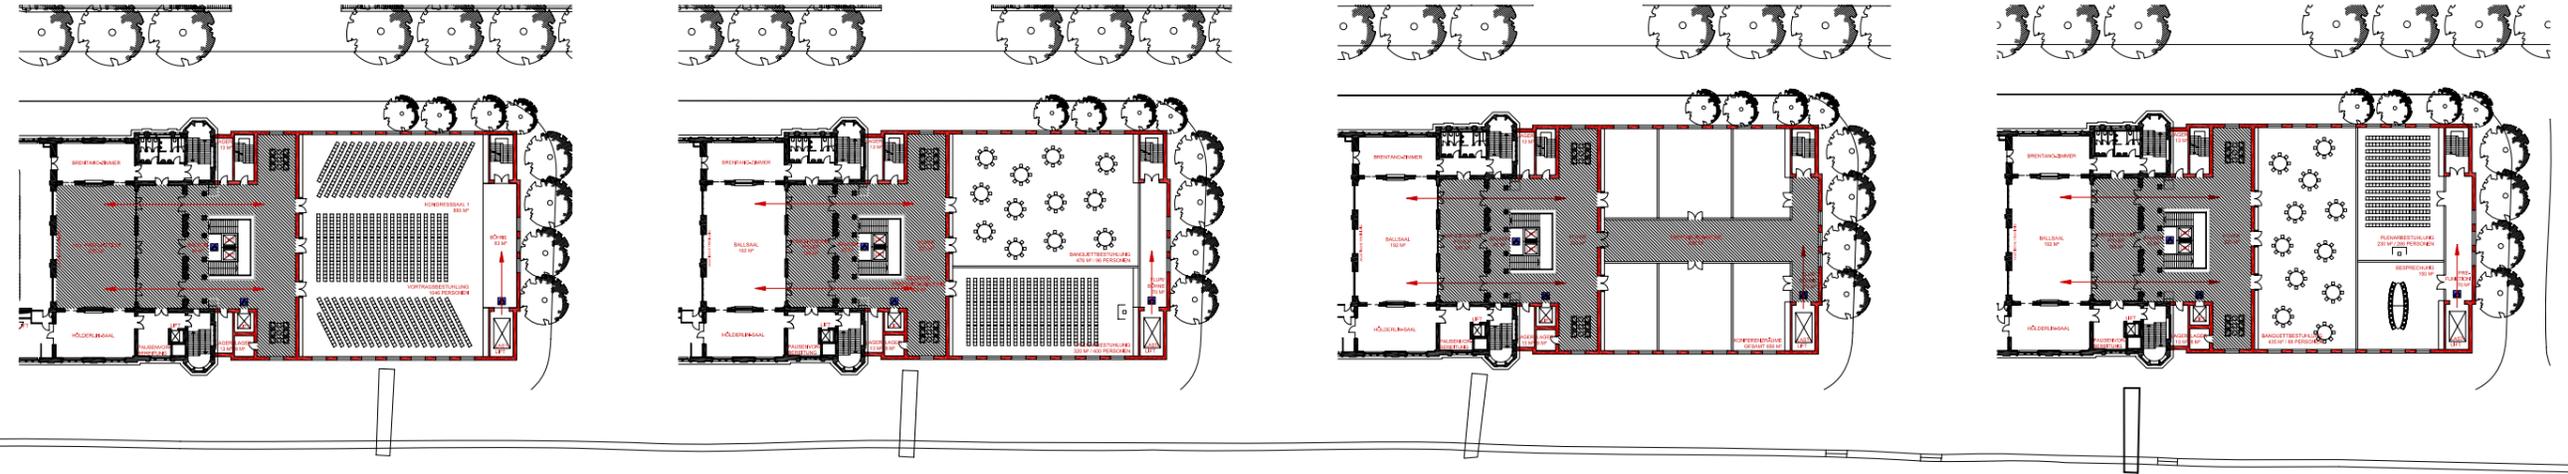



MÖBLIERUNGSVARIANTEN KONGRESSSAAL

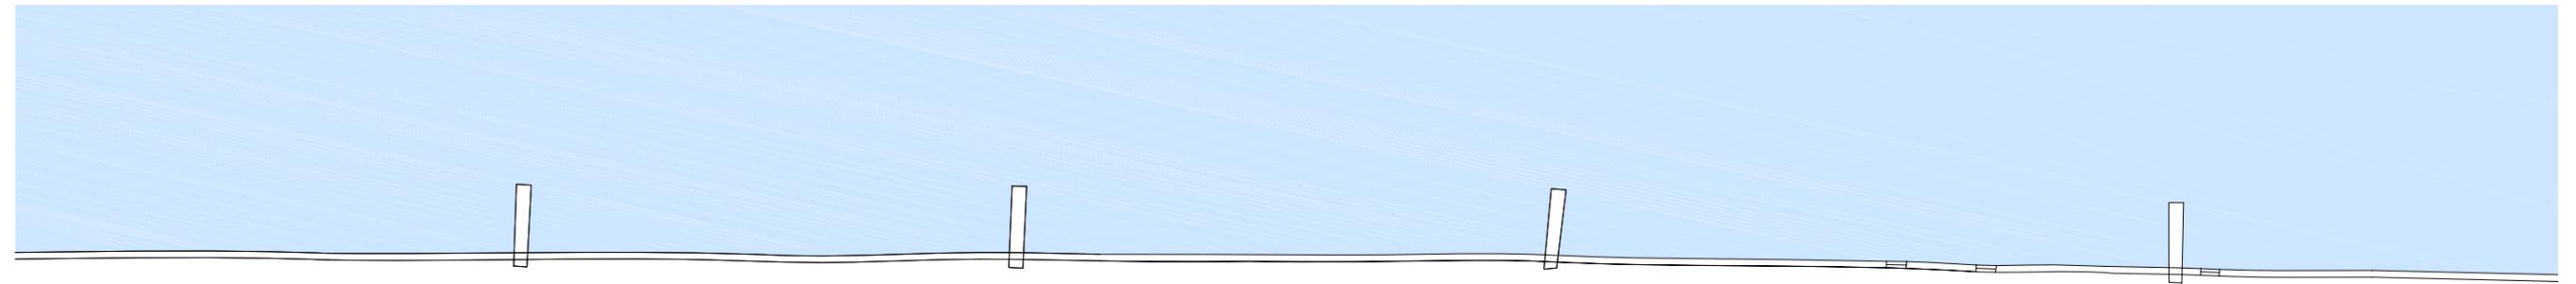


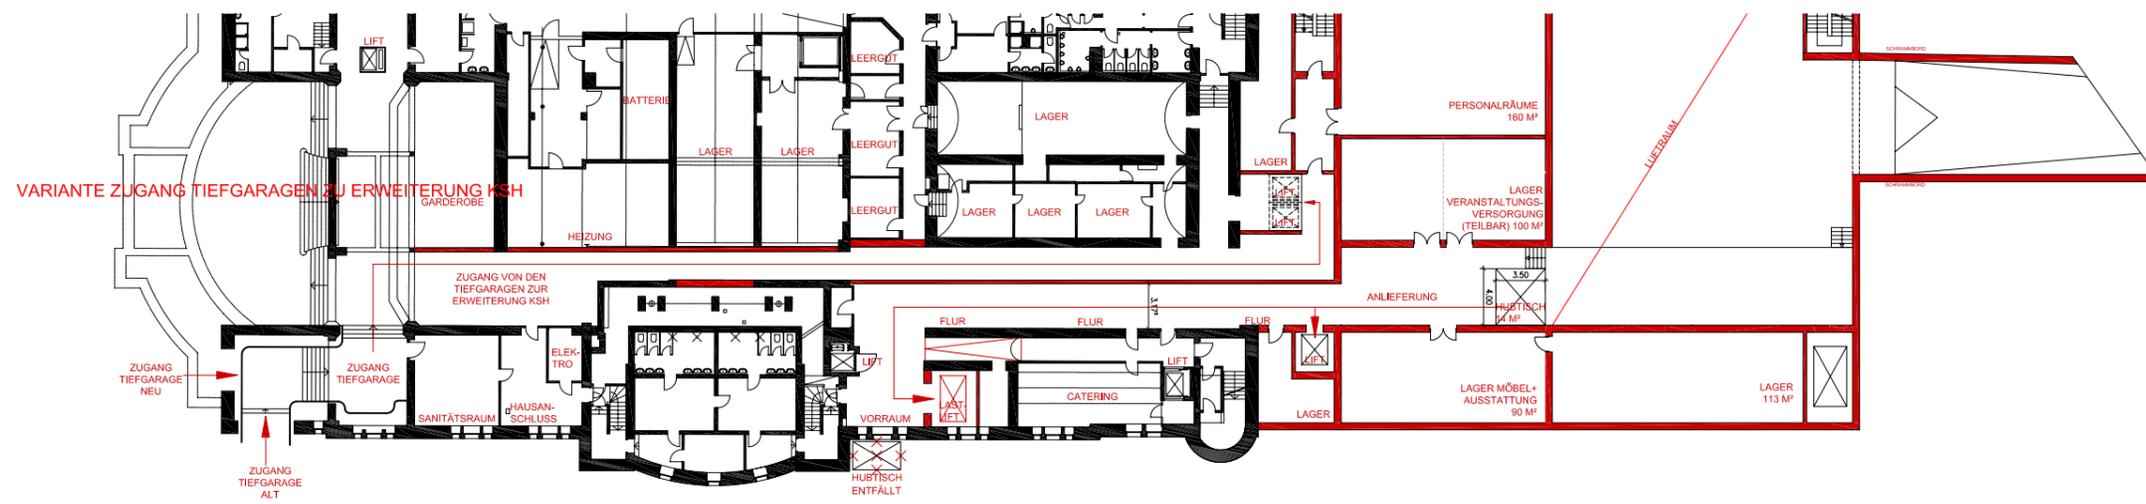

TIEFKAI

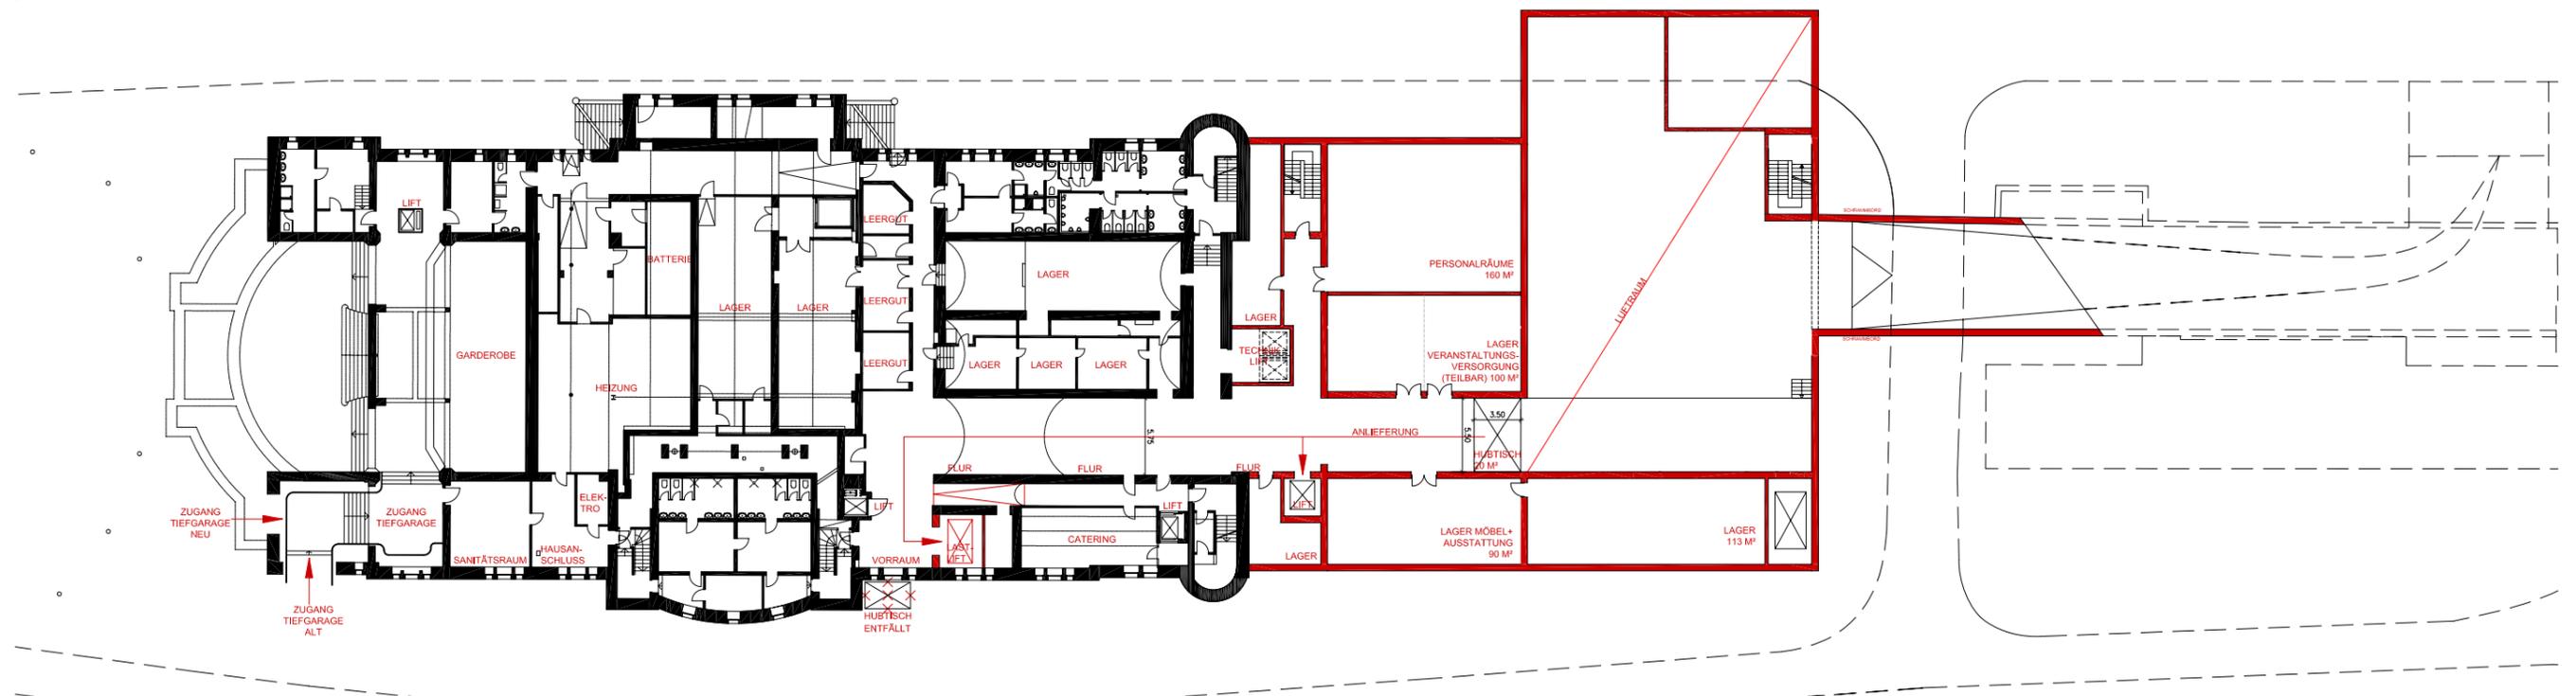

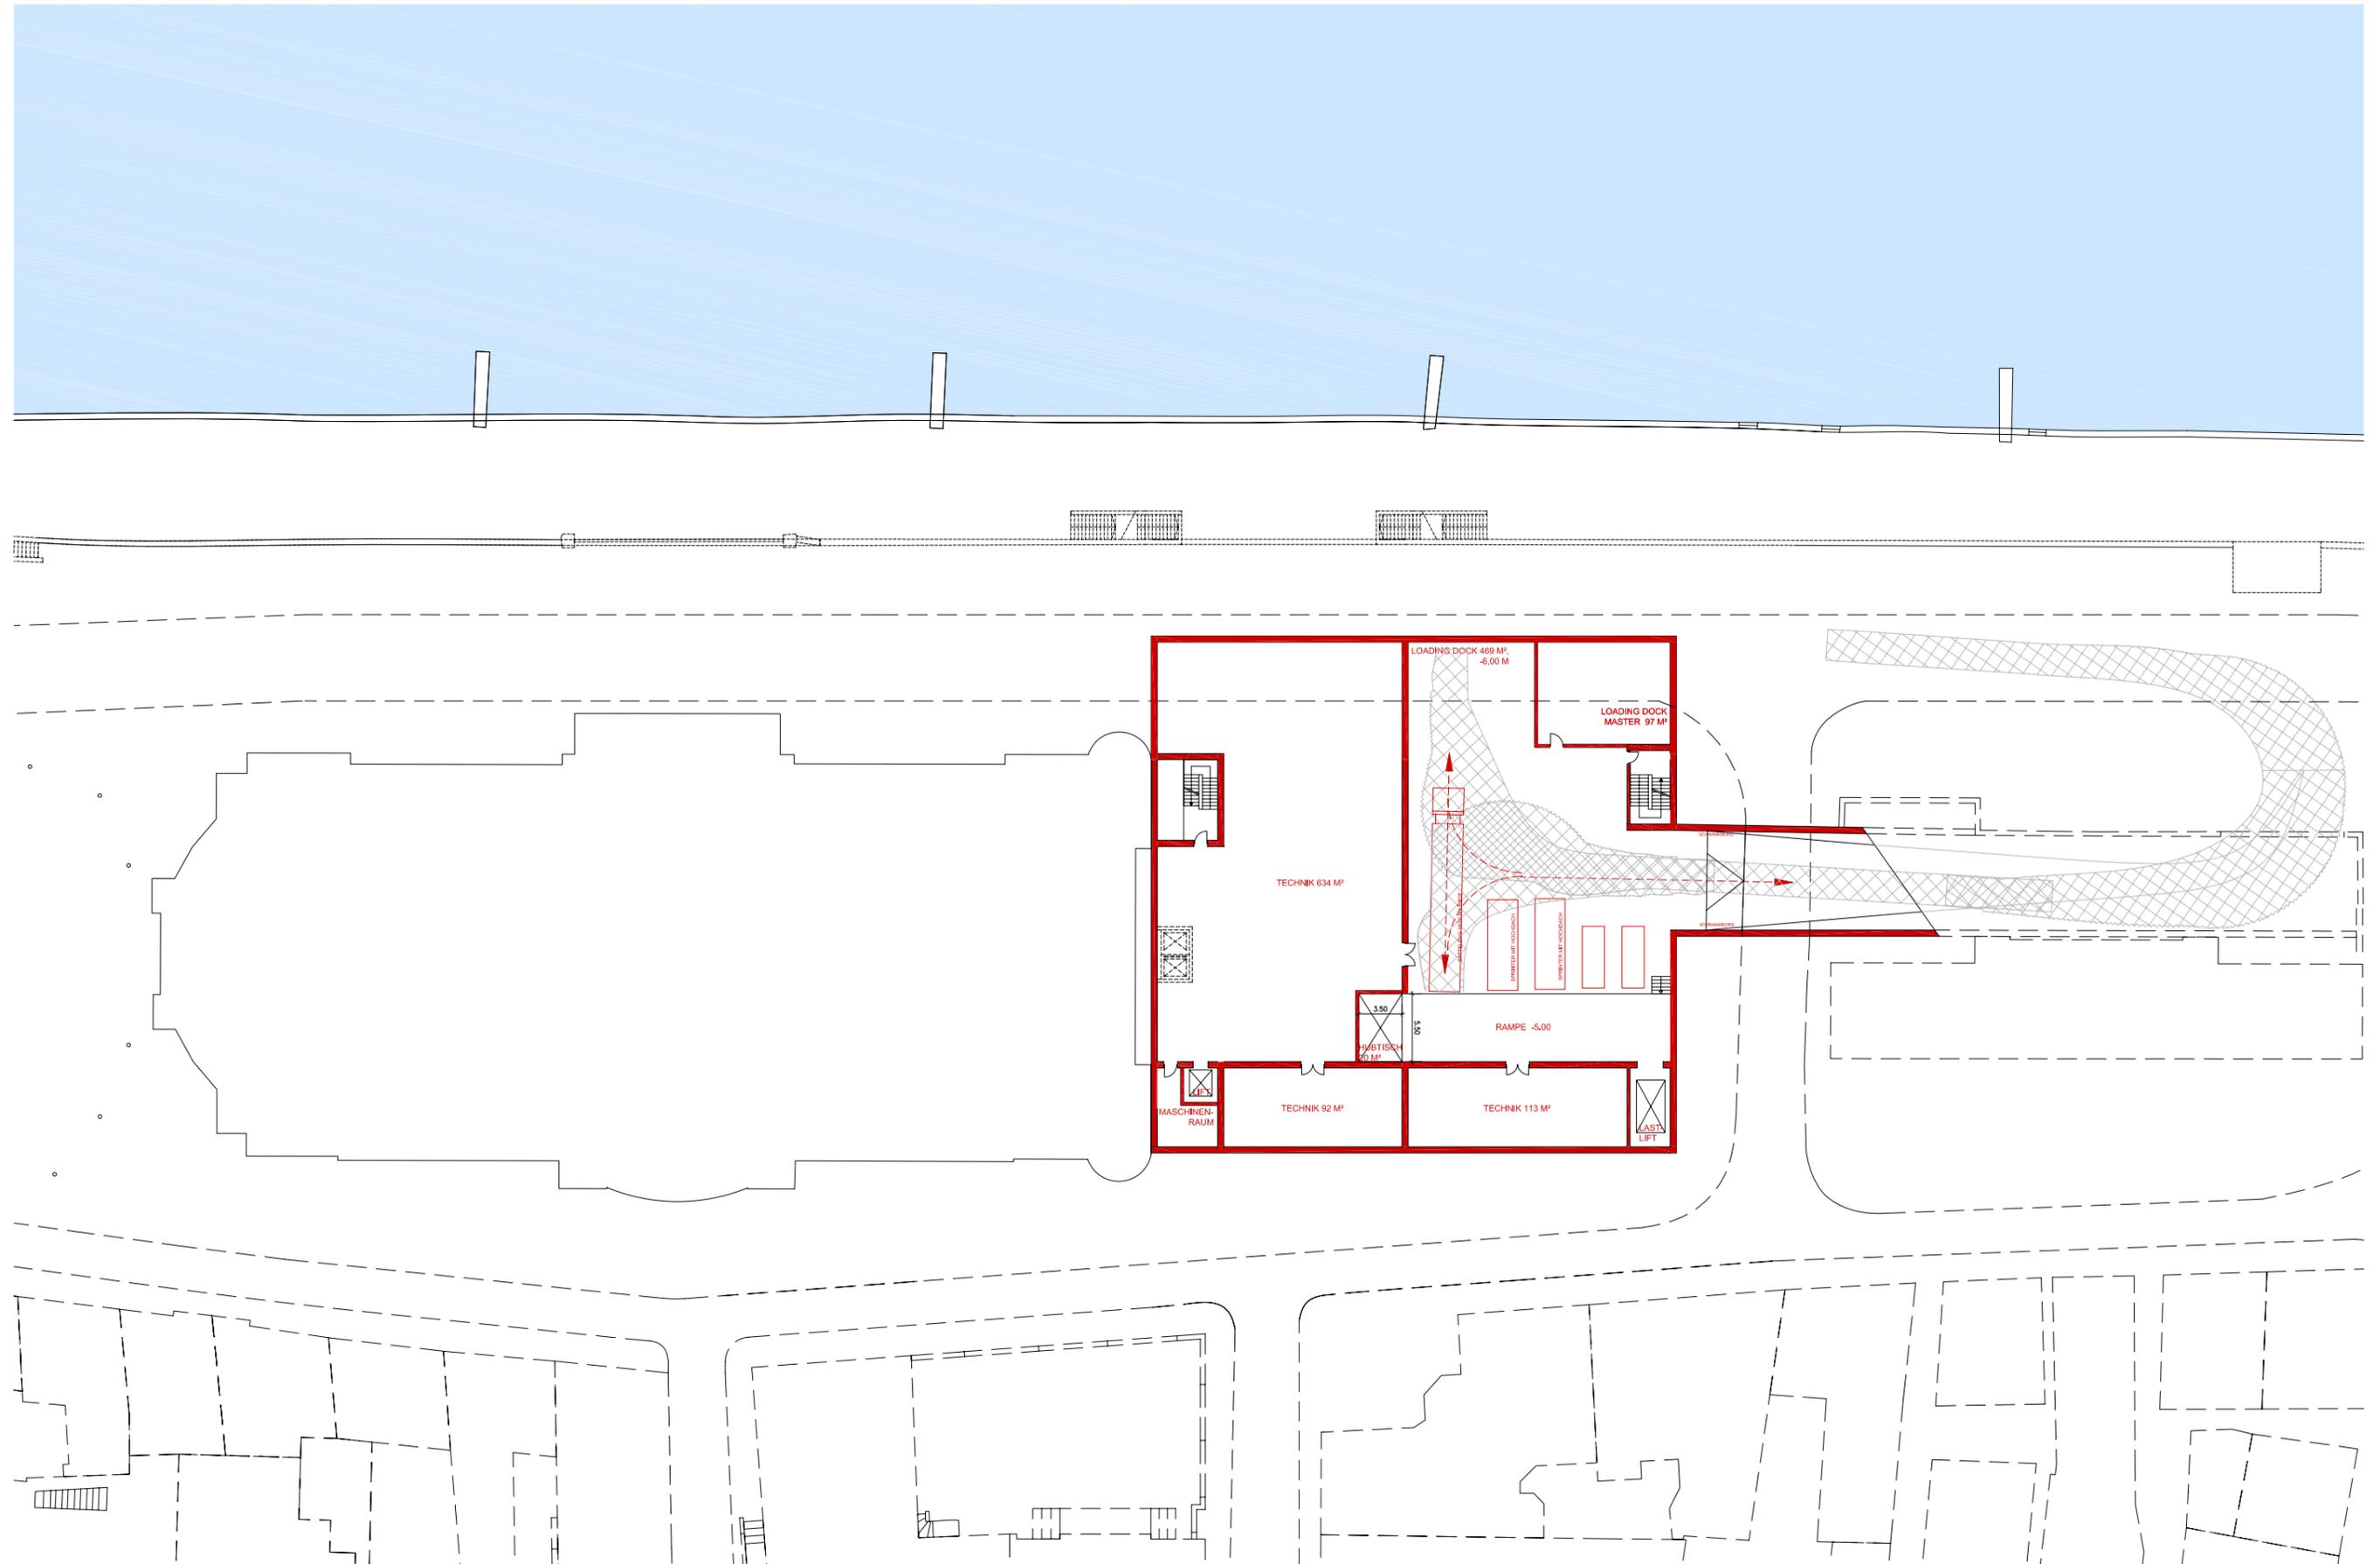

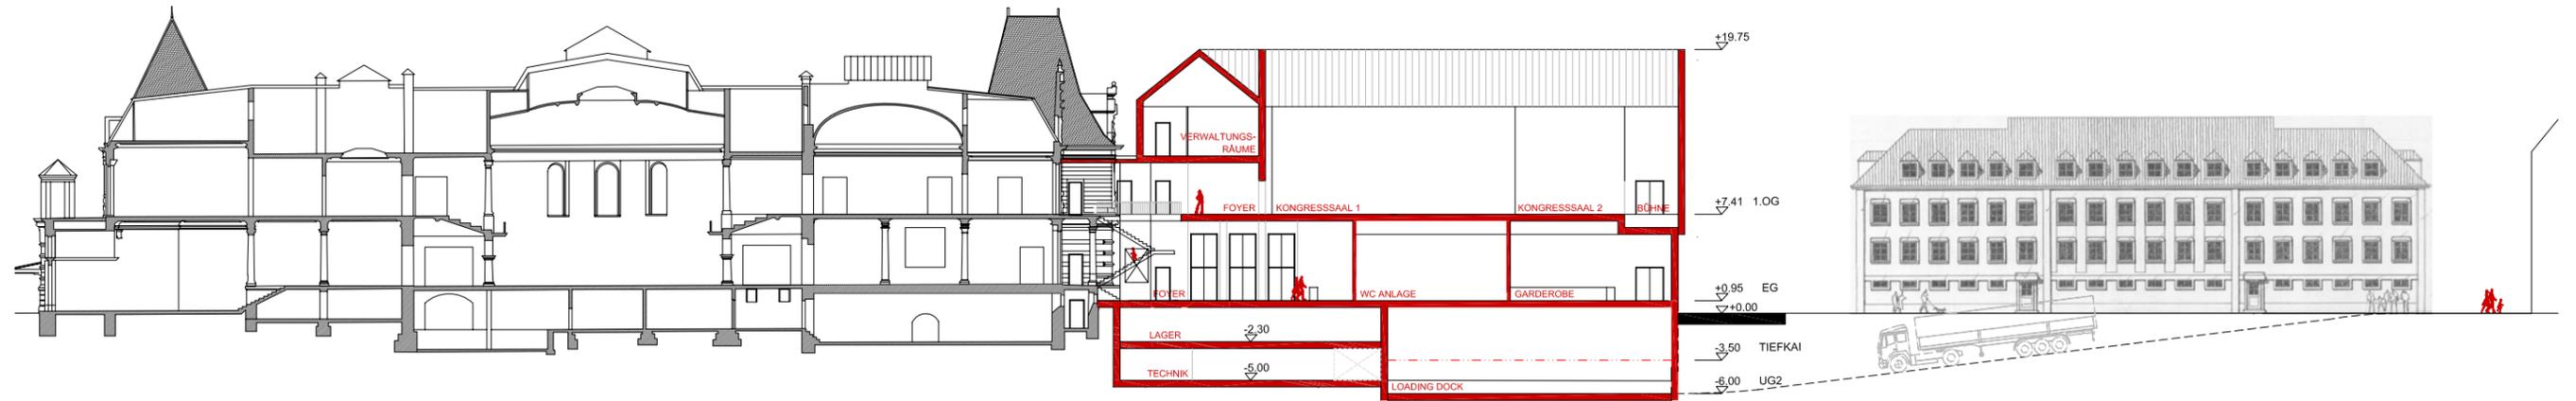

KSH HEIDELBERG - KLEINE VARIANTE 1 a

Stand: 07.11.2008

Raumprogramm	SOLL	Fläche IST	Differenz	SOLL	Höhe IST
Untergeschoss 2					
Neubau					
Punkt 3.10 Technik	1.000	839	-161		
Loading Dock		469			
Loading Dock Master		97			
Untergeschoss 1					
Neubau					
Punkt 3.9.2 Personalräume	150	160	10		
Punkt 3.9.3 Veranstaltungsversorgung	100	100	0		
Punkt 3.9.4 Lager	200	268	68		
Erdgeschoss					
Bestand					
Punkt 3.7 Ausstellung (ehem. Rest.)	400	385	-15	5,00 - 6,00	Bestand
Punkt 3.8 Pausenversorgung	50	45	-5		
Catering		50			
Balkon		45			
Ruhezone		40			
Neubau					
Punkt 3.8 Foyer	400	430		5,00 - 6,00	5,00
Punkt 3.8 Infocounter	10	15	5		
Punkt 3.8 Registrierungscounter	20	20	0		
Punkt 3.8 Garderobe	80	80	0		
Punkt 3.8 WC-Anlage	100	100	0		
Punkt 3.4 Tagungs- Seminarräume	180	200	20	3,60	4,00
Punkt 3.5 Tagungsbüros	80	92	12		
Lager		38			
Obergeschoss					
Bestand					
Balkon		45			
Erweiterung Foyer		108			
Ballsaal		192			
Das Foyer im Neubau kann daher um weitere 300 m ² erweitert werden!					
Neubau					
Foyer		220			
Lager		34			
Flur/Bühne		70			
Punkt 3.1 Kongreßsaal 1	550	550	0	6,00 - 8,00	8,00
Punkt 3.2 Kongreßsaal 2	250	250	0	5,00 - 7,00	8,00
Dachgeschoss					
Punkt 3.9.1 Verwaltung	80	230	150		
GESAMT					
GESAMT inkl. TECHNIK	3.250	3.334	84		

Die zum Gesamtwert herangezogenen Zahlen sind die, denen ein Punkt laut Raumprogramm zugeordnet sind!
Die rot markierten Zahlen werden nicht beim Gesamtwert betrachtet!