Anlage 1 zur Drucksache 0134/2010/IV
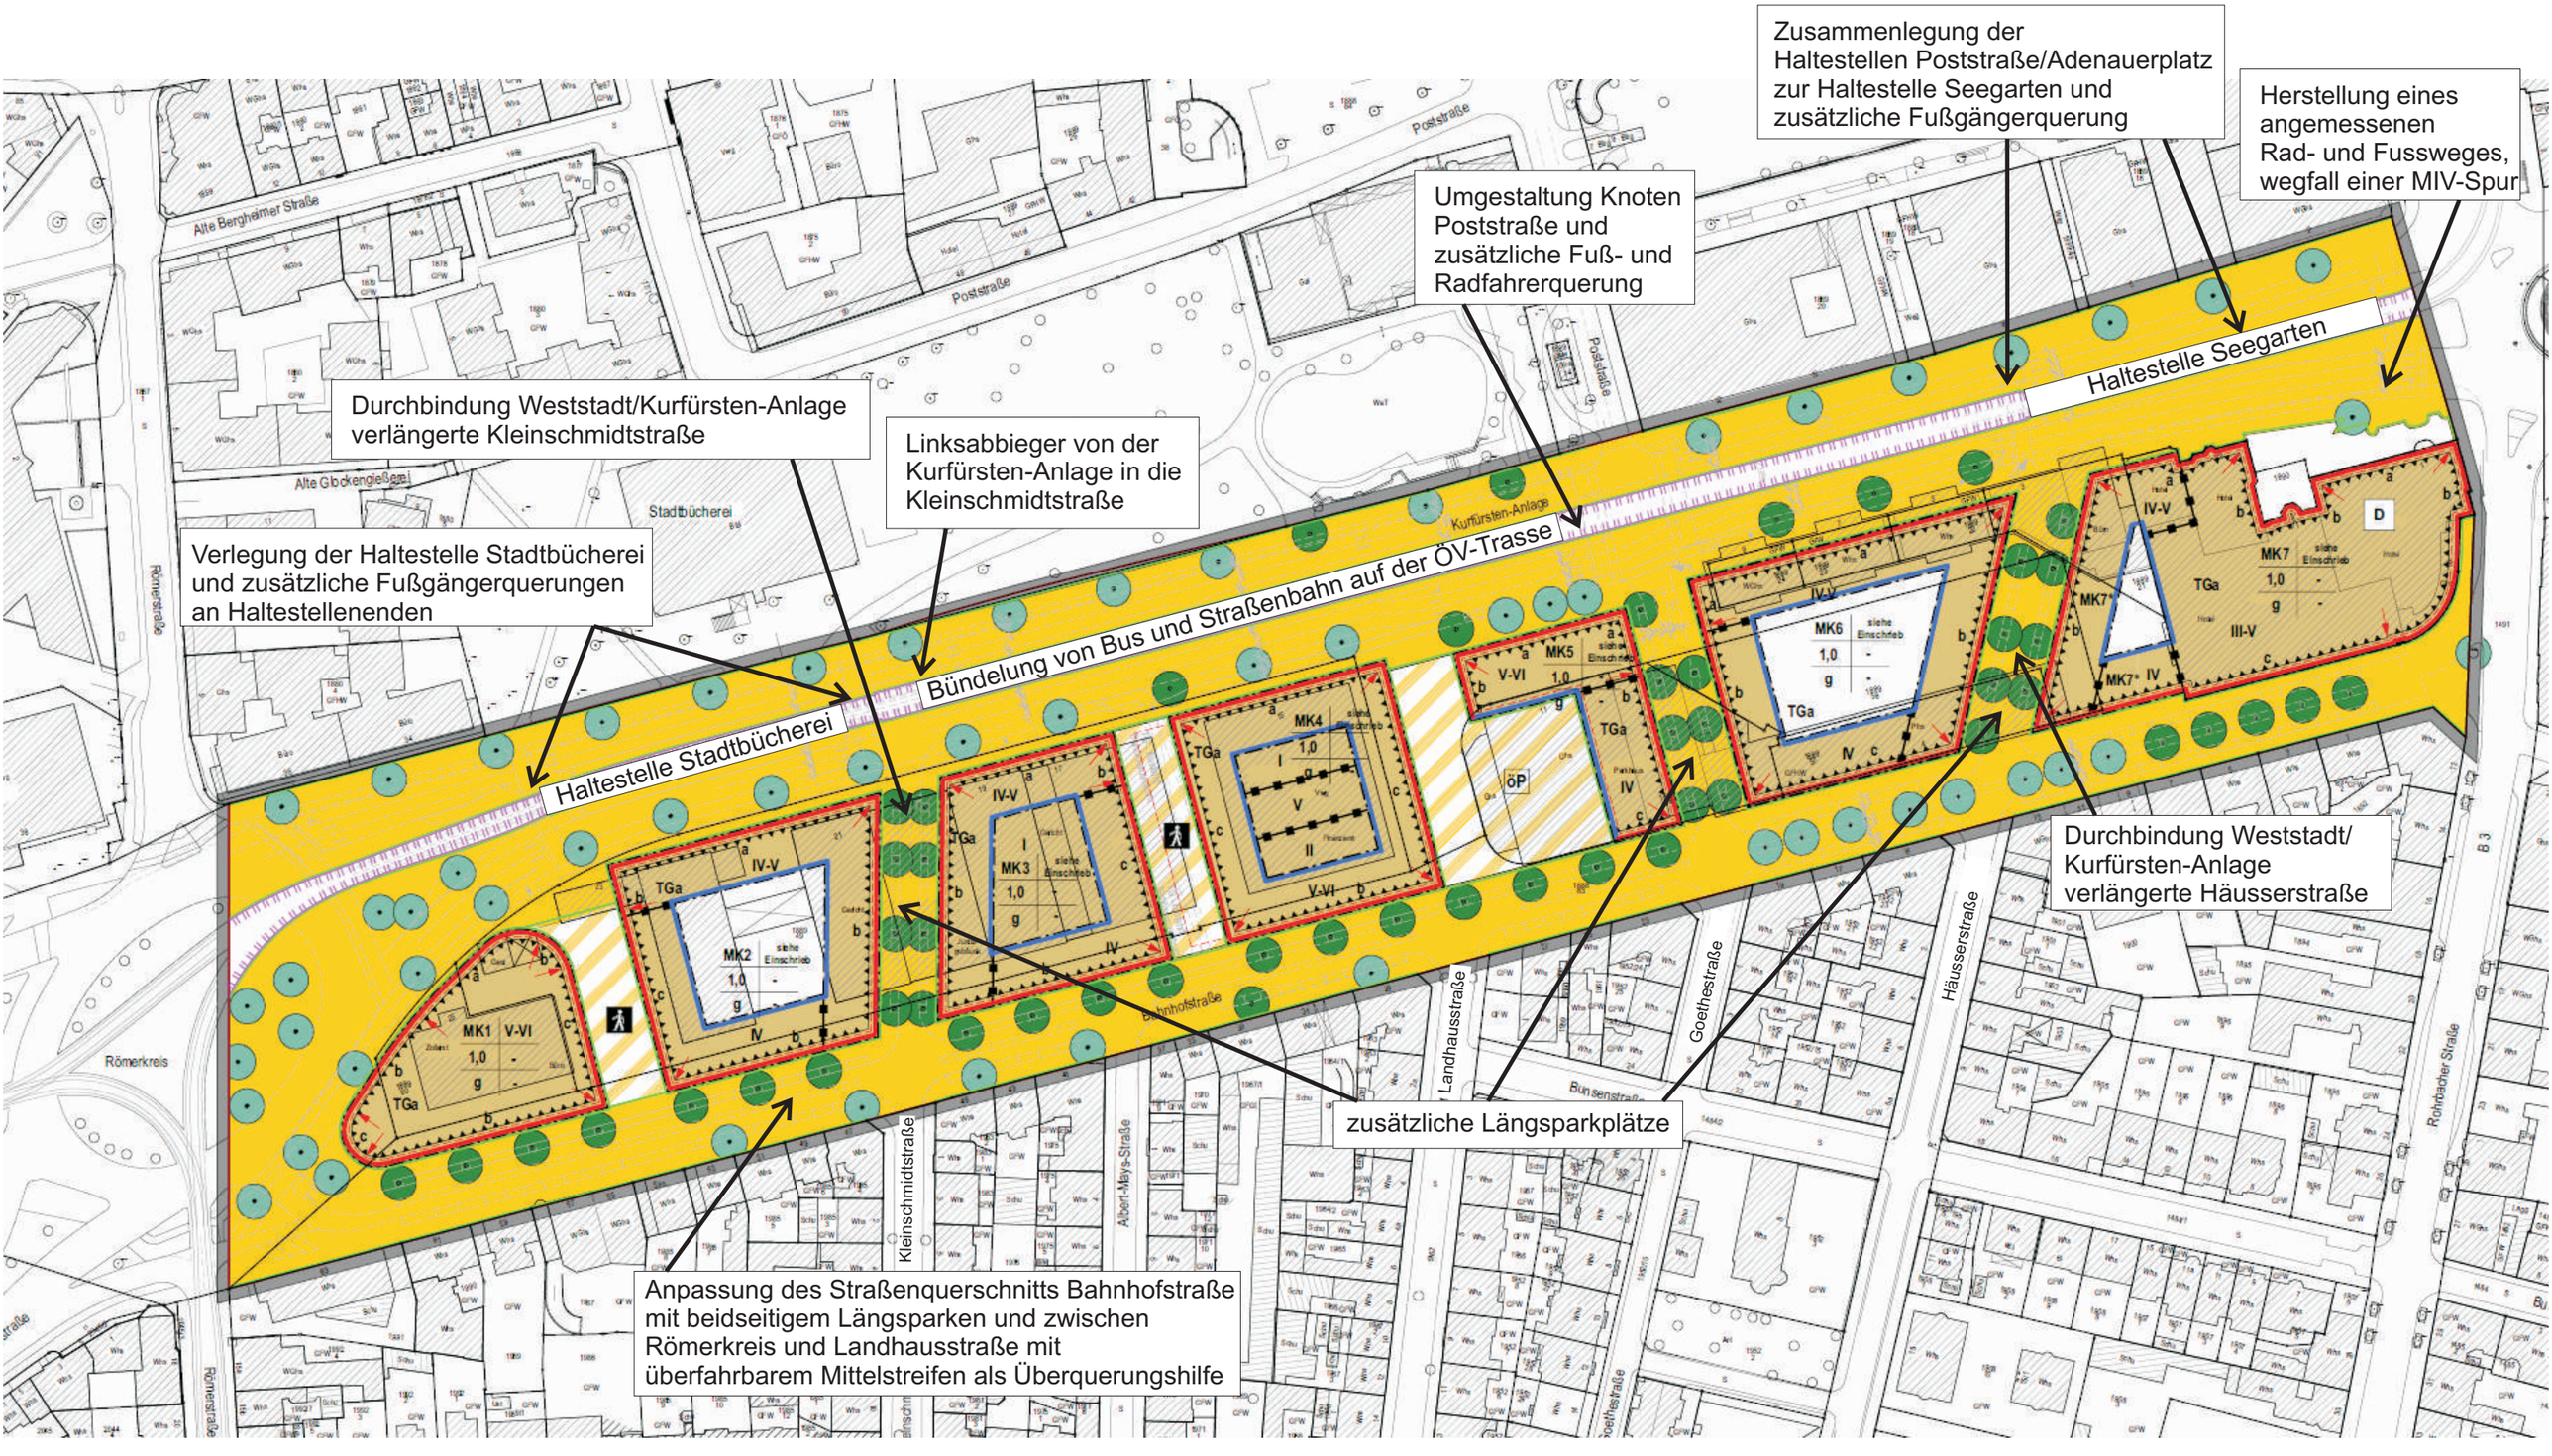
Vorstellung der Verkehrsplanung
Kurfürstenanlage und Bahnhofstraße
für ÖPNV, MIV, Fuß- und Radverkehr