



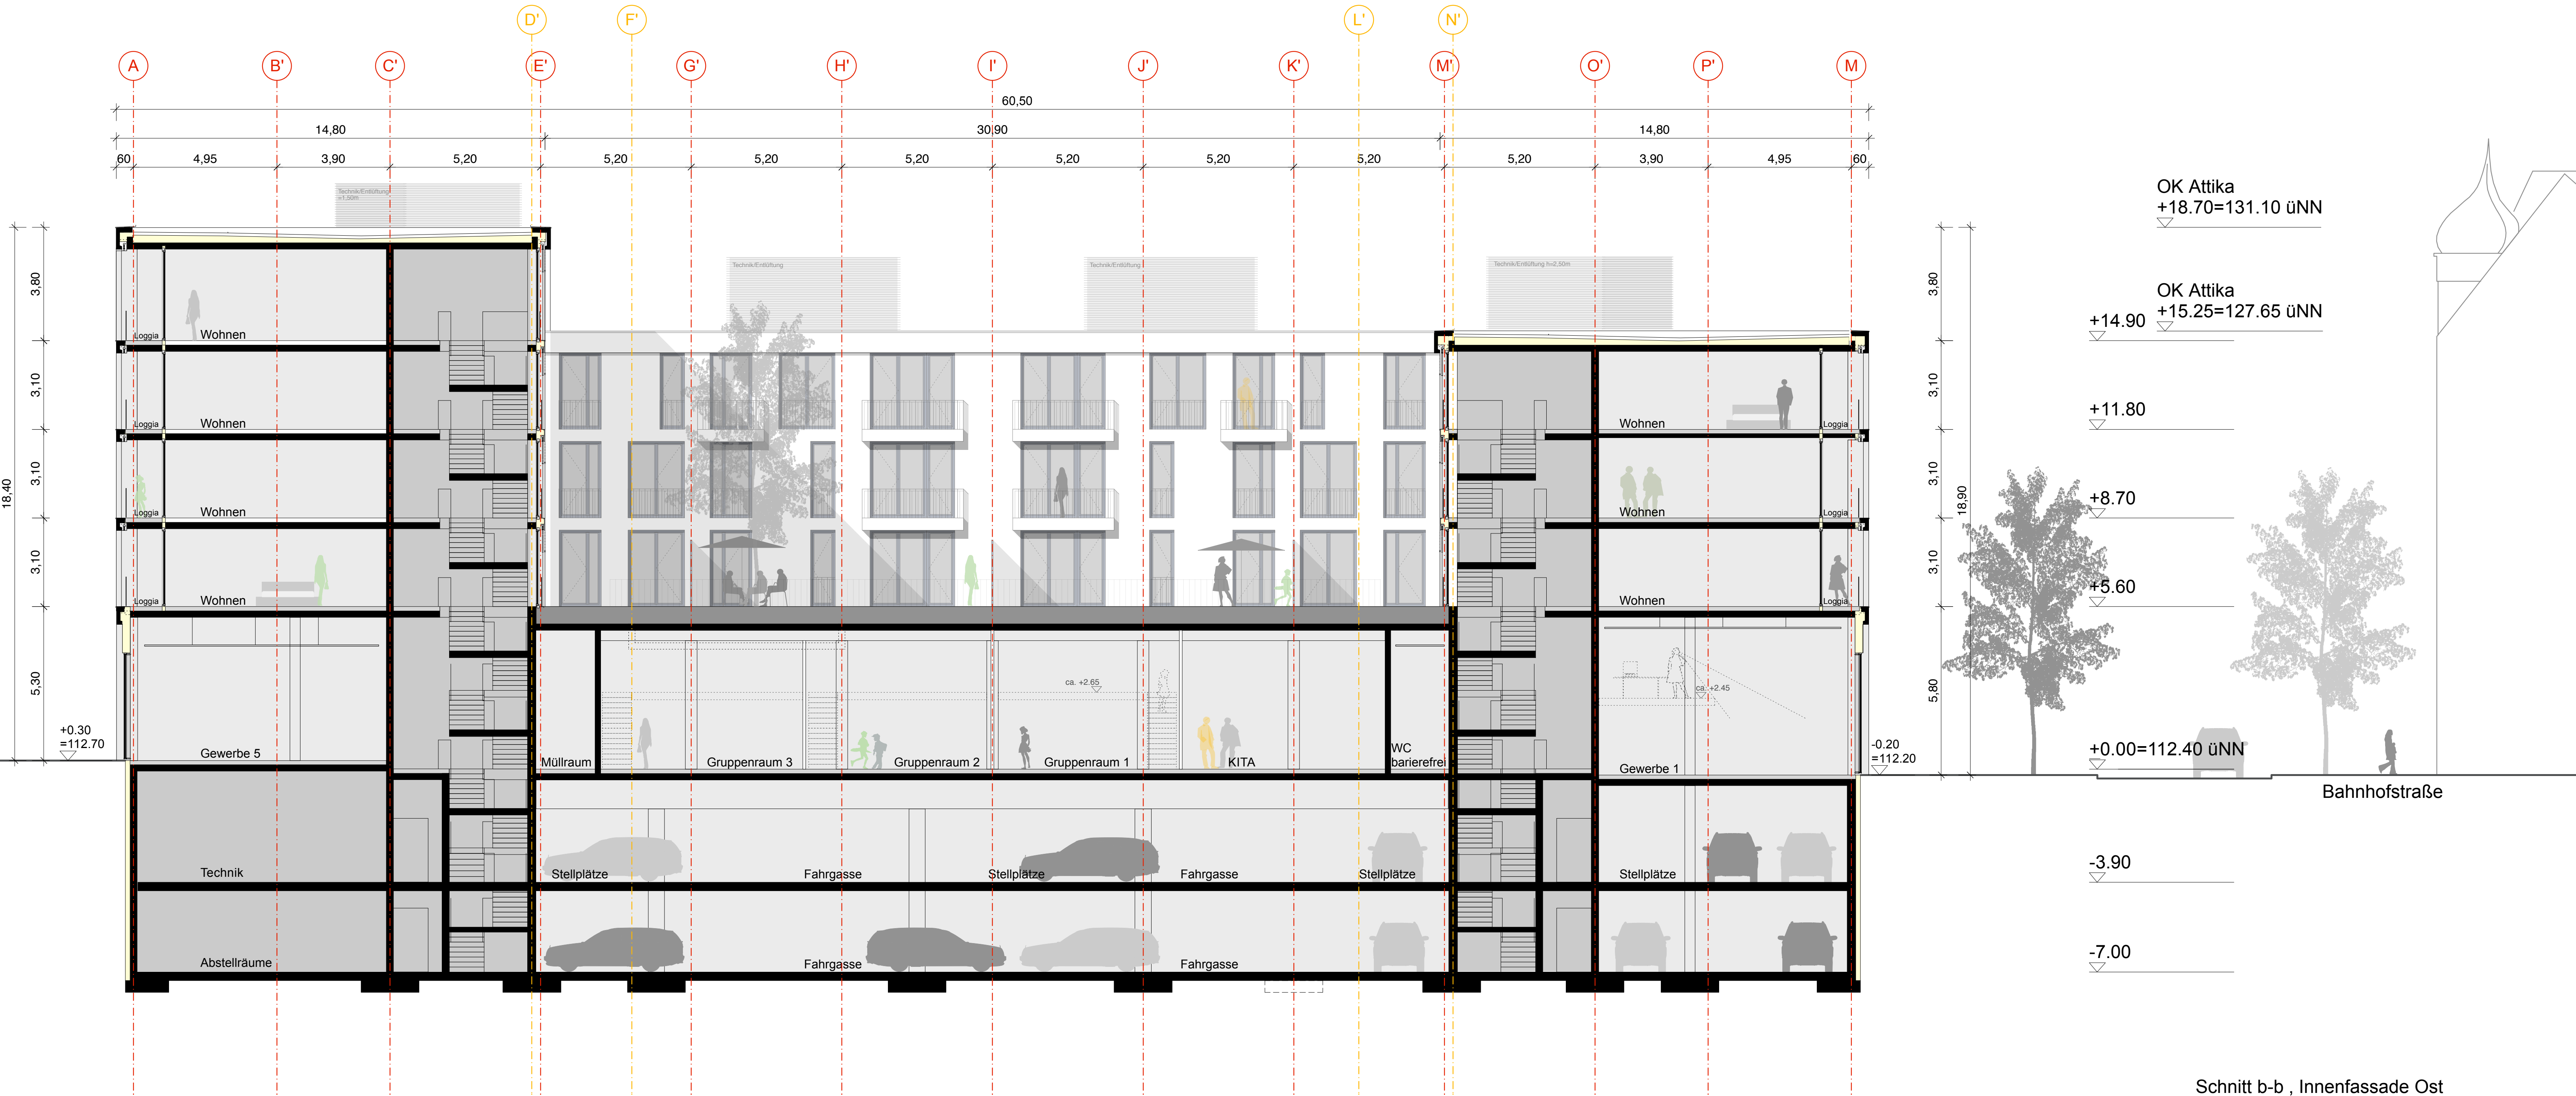


Schnitt b-b , Innenfassade Ost

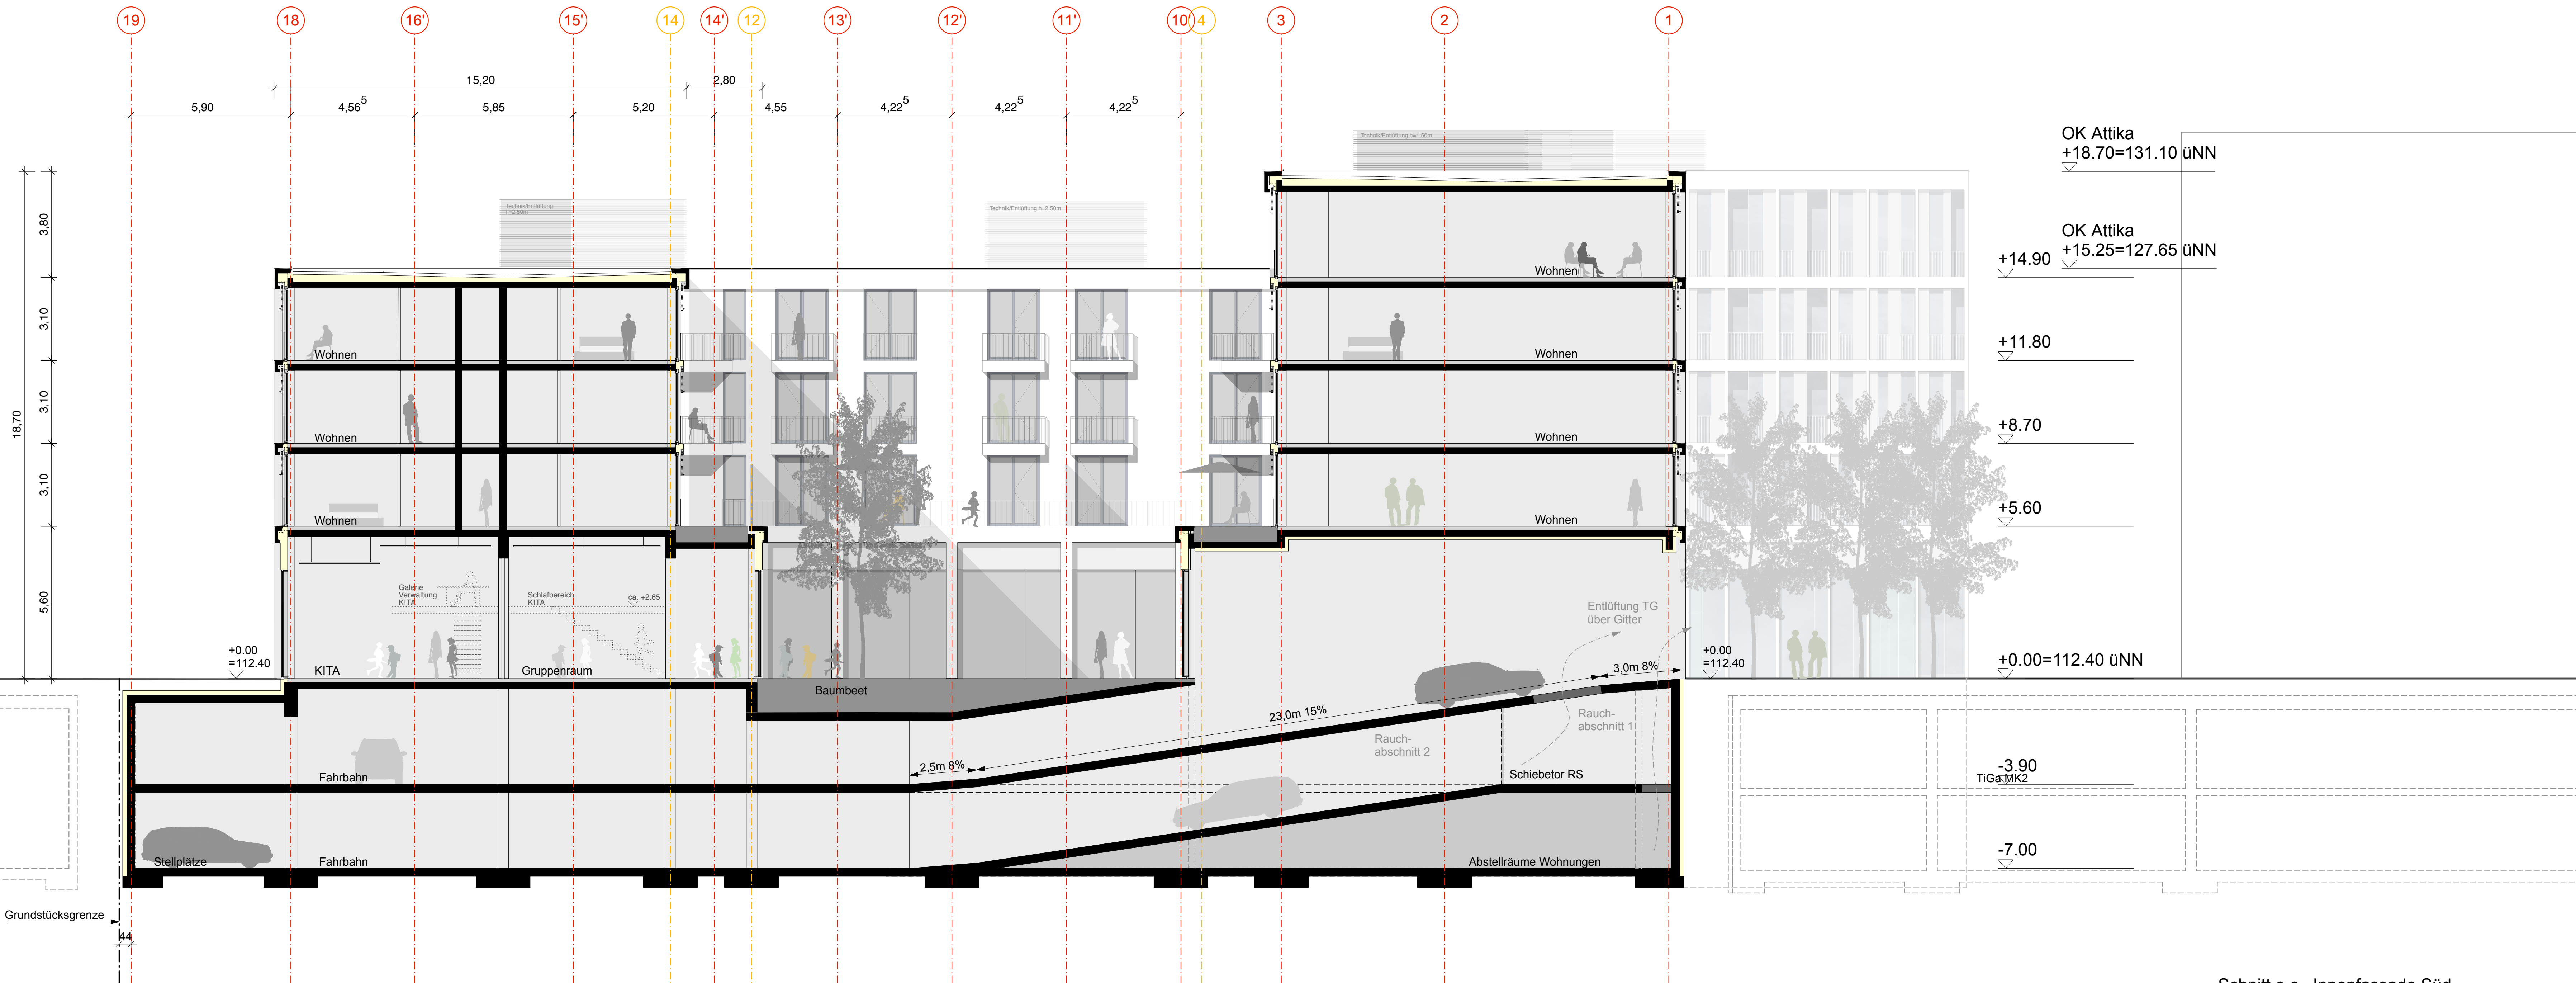

Schnitt c-c , Innenfassade Süd

Projektbeteiligte:		
Bauherr B	Projektgesellschaft Quartier Kurfürstenanlage GmbH & Co. KG Conceptplan & Kalkmann Wohnwerte GmbH & Co. KG	Gerhard-Haumann-Straße 28 69221 Dossenheim Telefon 06221 8750-114 Telefax 06221 8750-128 info@conceptplan.de
Architekten A	Auer + Weber + Assoziierte GmbH	Hausmannstraße 103 A 70188 Stuttgart Telefon 0711 268404-0 Telefax 0711 268404-6 kph.helsberg@auer-weber.de
Tragwerksplanung T	Ingenieurgemeinschaft Kronach + Müller GmbH & Co. KG	Luisenstraße 46 69126 Mannheim Telefon 0621 31 96 31 Telefax 0621 31 96 29 kronach@ingemk.de
Gebäudetechnik HLS	Jicha Ingenieurbüro für Haustechnik	Vaccusweg 60 74633 Neudenau Telefon 07143 307 h.jicha@jib.com
Elektroplanung E	Fa. Goebel Elektrotechnik	Sanderstraße 1 69171 Ludwigshafen Telefon 0621-8121-14 Telefax 0621-8121-38 j.goebbels@goebel.de
Bauphysik BP	von Rekowski + Partner	Sonnenstraße 3 69469 Weinheim Telefon 06201 9985-0 06201 9985-7 m.vr@vonrekowski.de
Brandschutz B		

Neubau MK3 Kurfürstencarrée Heidelberg KQH BA_2023, 2024 Schnitt b-b, c-c

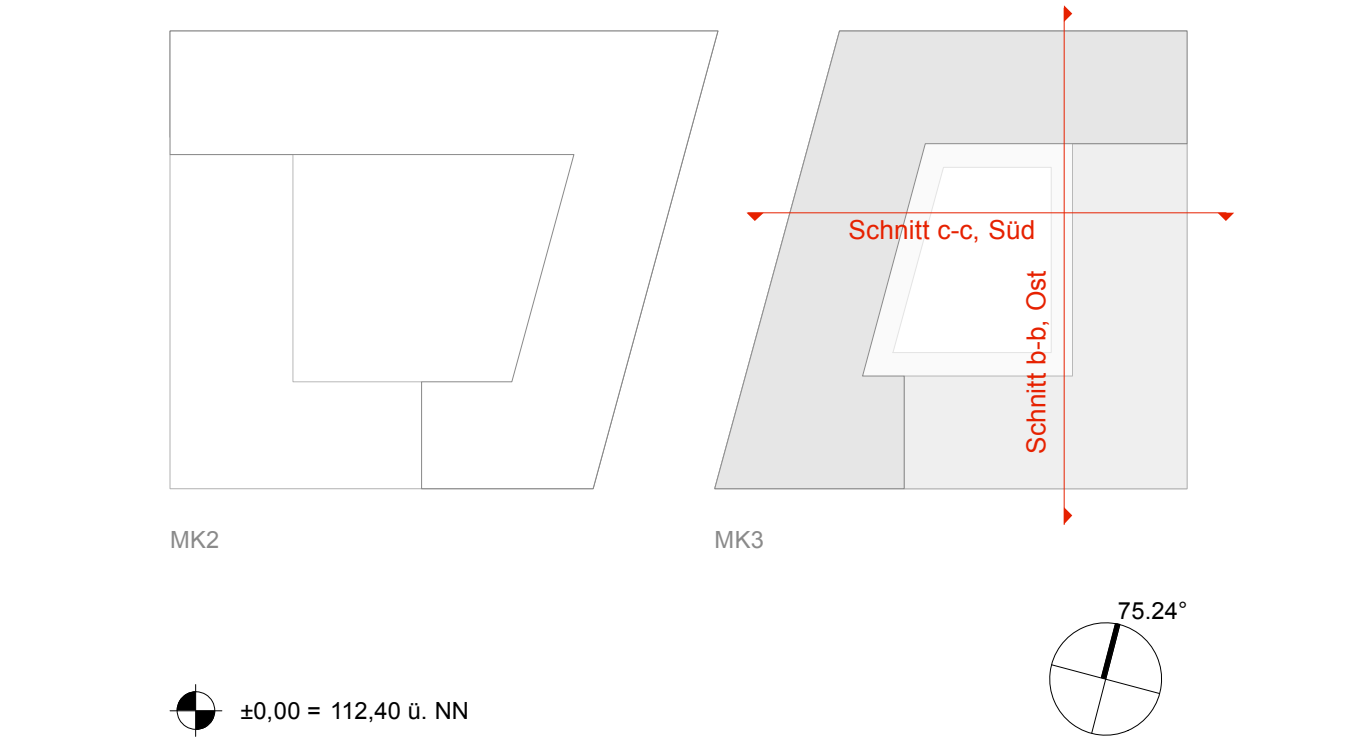

Bauherr:	Projektgesellschaft Quartier Kurfürstenanlage GmbH & Co. KG Conceptplan & Kalkmann Wohnwerte GmbH & Co. KG Gerhard-Haumann-Straße 28 69221 Dossenheim Telefon 06221 8750-114 Telefax 06221 8750-128	Architekt:	Auer + Weber + Assoziierte GmbH Hausmannstraße 103 A 70188 Stuttgart Telefon 0711 268404-0 Telefax 0711 268404-6
----------	--	------------	--

Herr Dietmar Friedewald	Herr Henning Kalkmann	Herr Jörn Scholz
Dossenheim, den 12.12.2011	Dossenheim, den 12.12.2011	Stuttgart, den 12.12.2011

KQH Kurfürstencarrée Heidelberg			BAUANTRAG
Plan Nr.	Index	Datum	12.12.2011
2023	Schnitt b-b	Maßstab	1:100
2024	Schnitt c-c	Blattgröße	84,1 x 132,0
			Gez.
			Freigabe