



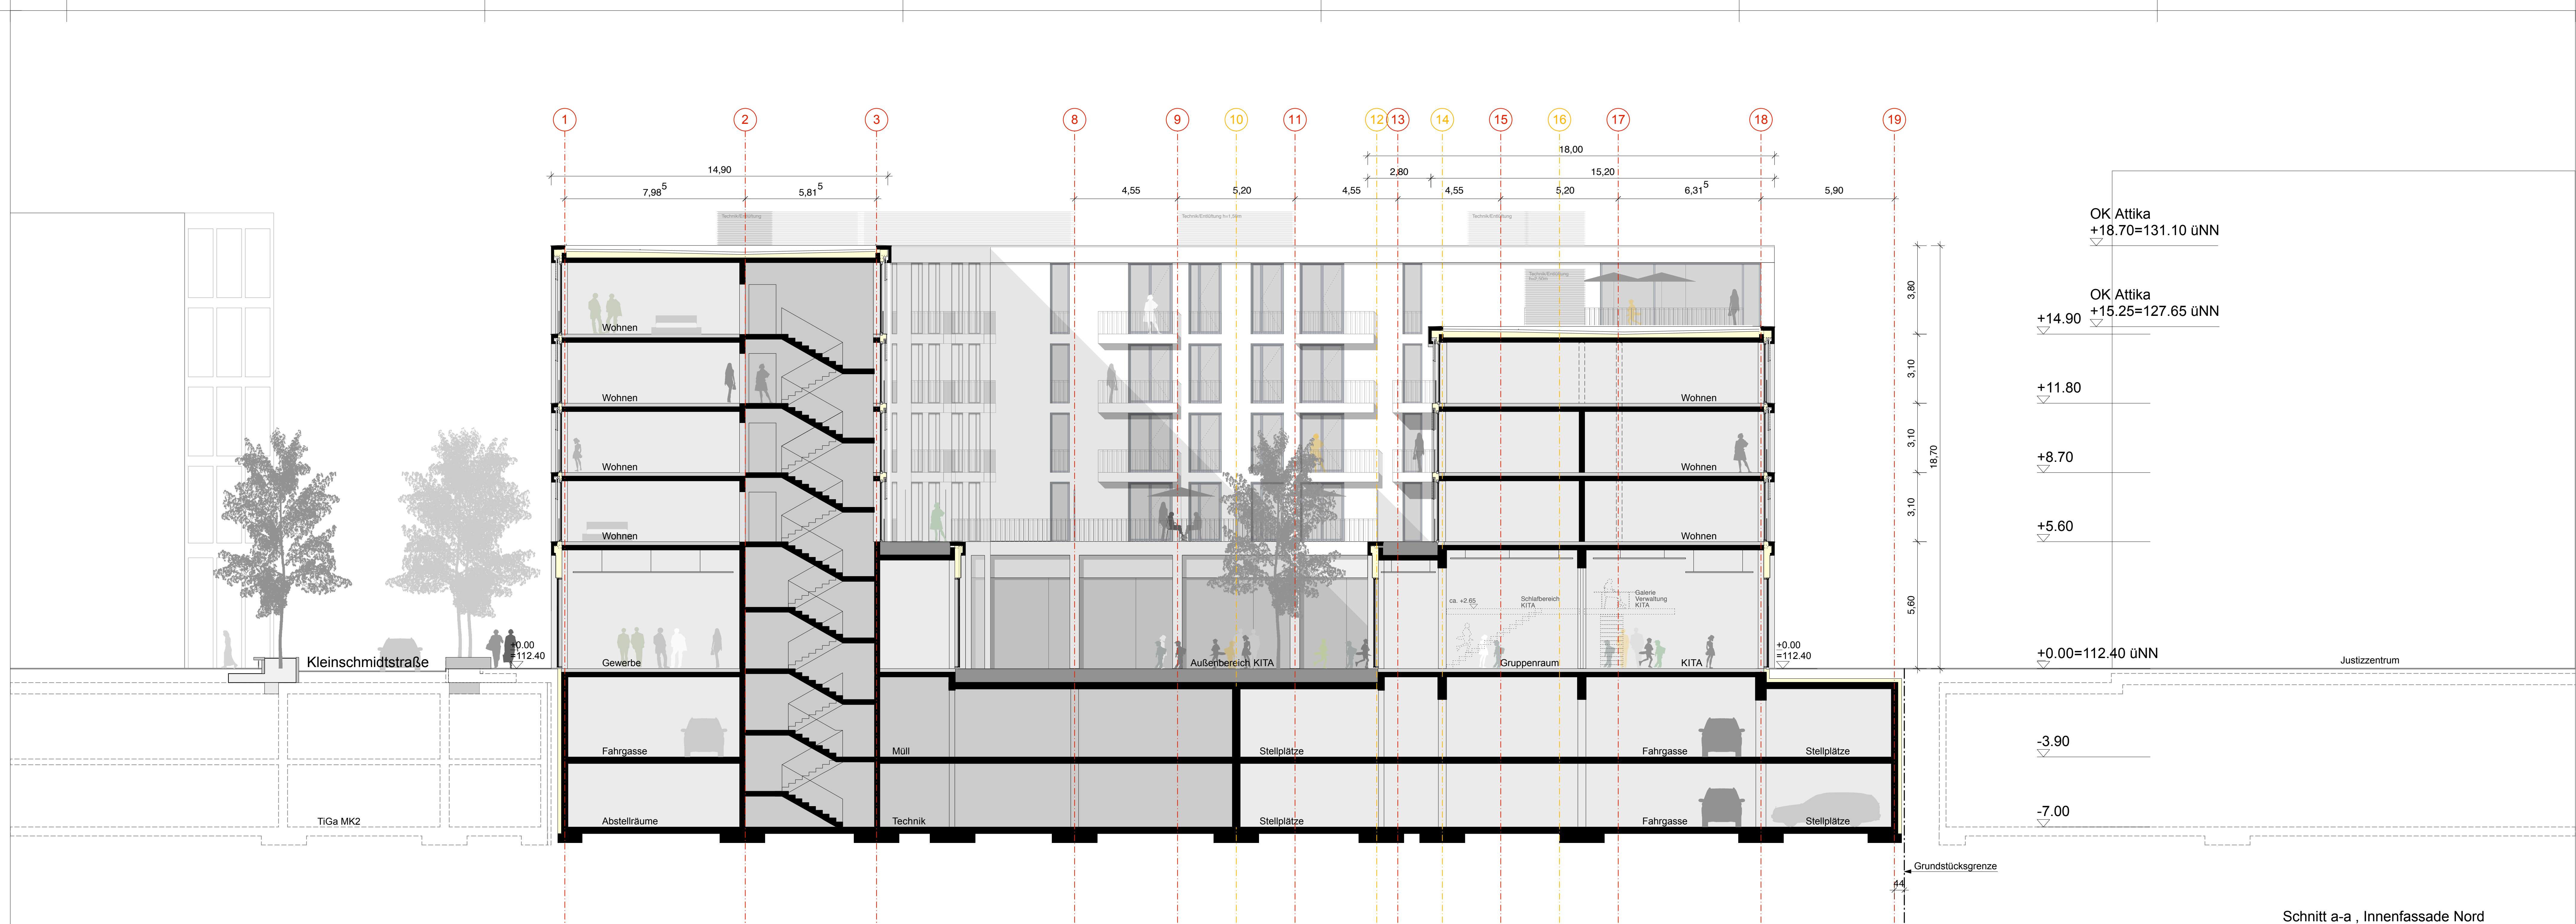


Schnitt a-a, Innenfassade Nord

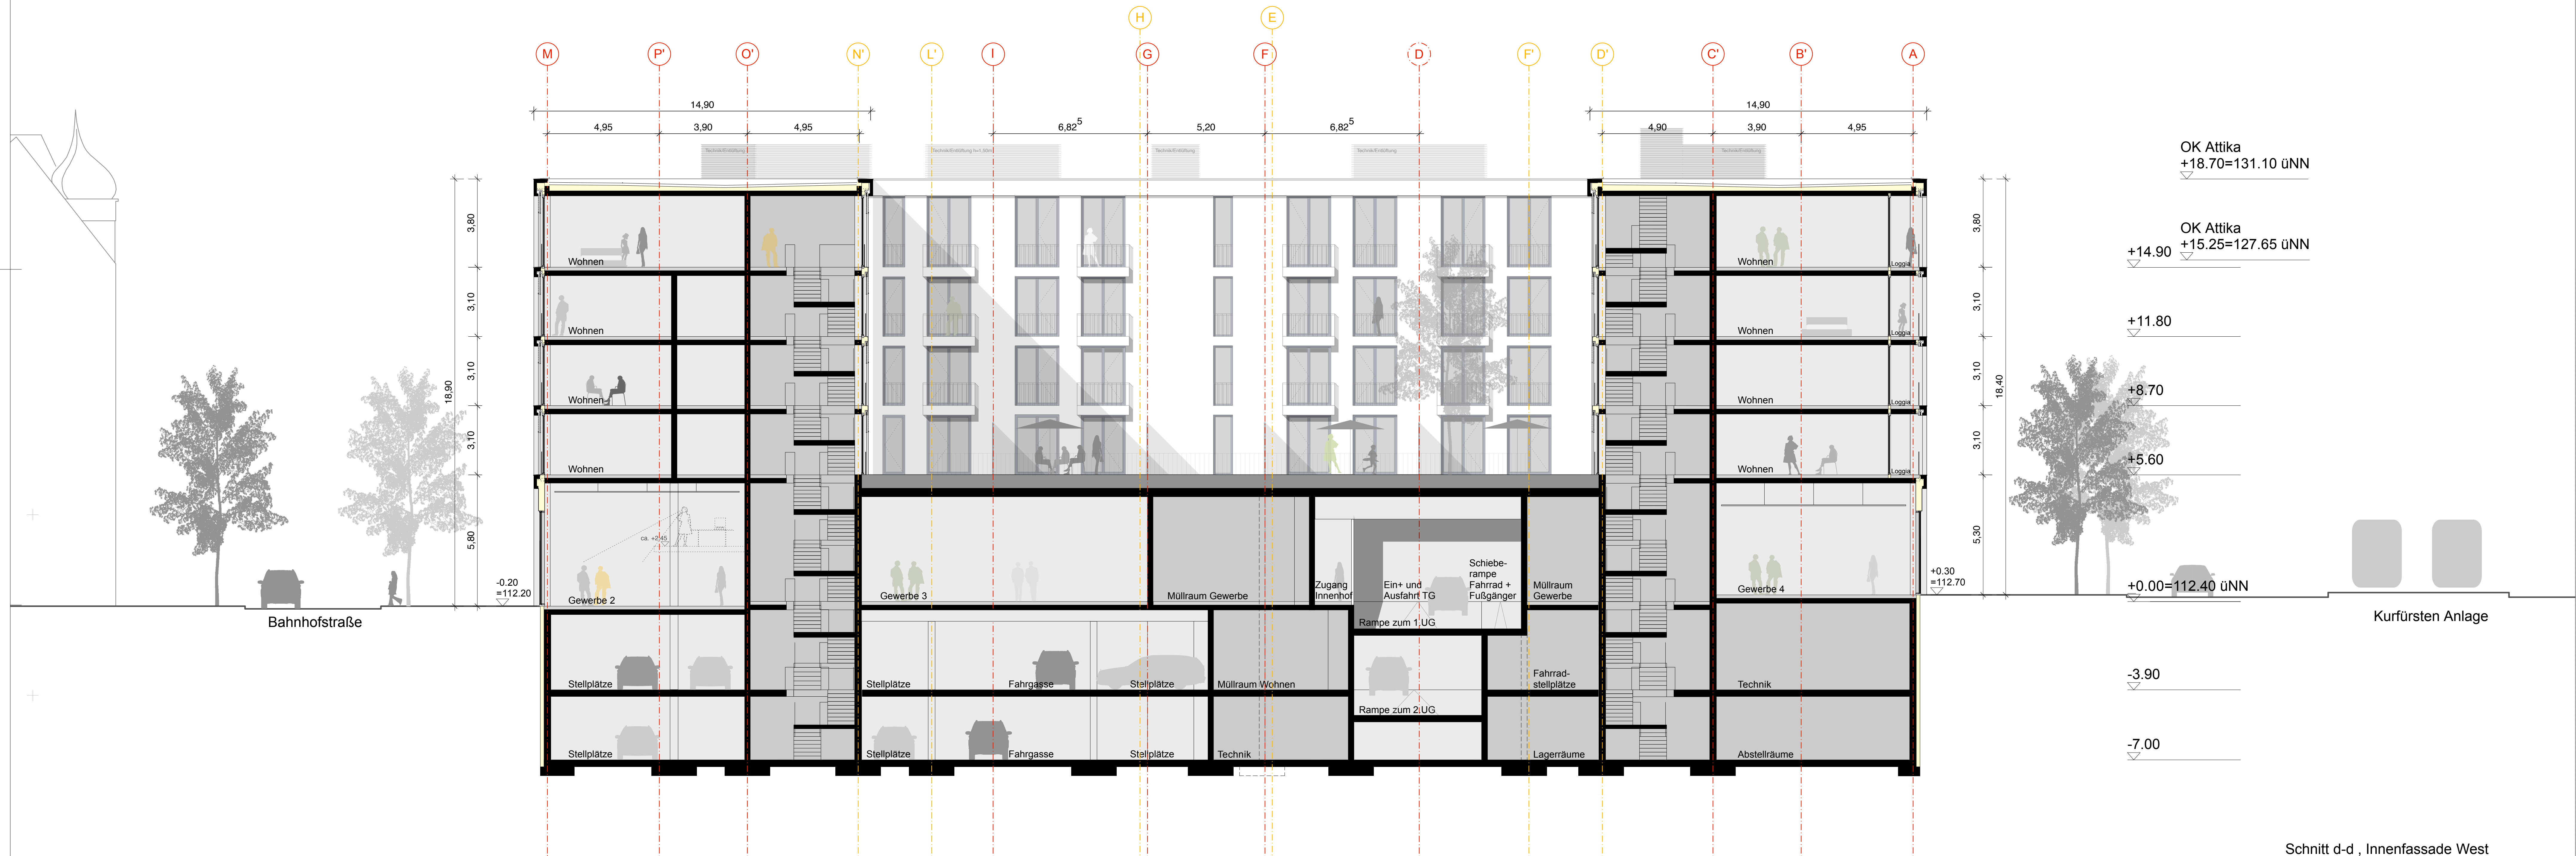

Schnitt d-d, Innenfassade West

Projektbeteiligte:		
Bauherr B	Projektgesellschaft Quartier Kurfürstenanlage GmbH & Co. KG Concepsplan & Kalkmann Wohnwerte GmbH & Co. KG	Gerhard-Hauptmann-Straße 28 66221 Dossenheim Telefon 06221 8750-114 Telefax 06221 8750-226 mh@concepsplan.de
Architekten A	Auer + Weber + Assoziierte GmbH	Hausmannstraße 103 A 70188 Stuttgart Telefon 0711 268404-0 Telefax 0711 268404-88 kph.hausberg@auer-weber.de
Tragwerksplanung T	Ingenieurgesellschaft Kronach + Müller GmbH & Co. KG	Ludwigstraße 46 68169 Mannheim Telefon 06204 9 14 58-21 Telefax 06204 9 14 58-29 kronach@ingenieur.de
Gebautechnik HLS	Jicha Ingenieurbüro für Haustechnik	Vallourecstraße 90 74633 Heidenheim Telefon 07143 3567 Telefax 07143 311327 hjh@jicha.de
Elektroplanung E	Fa. Goebel Elektrotechnik	Sonnenstraße 1 67071 Ludwigshafen Telefon 0621 68121-14 Telefax 0621 68121-39 info@goebel-ekt.de
Bauchysik BP	von Rekowski + Partner	Sonnenstraße 3 68169 Mannheim Telefon 0621 9958-0 Telefax 0621 9958-7 mail@rekowski.de
Brandschutz B		

Neubau MK3 Kurfürstencarrée Heidelberg KQH_BA_2021, 2022 Schnitt a-a, d-d

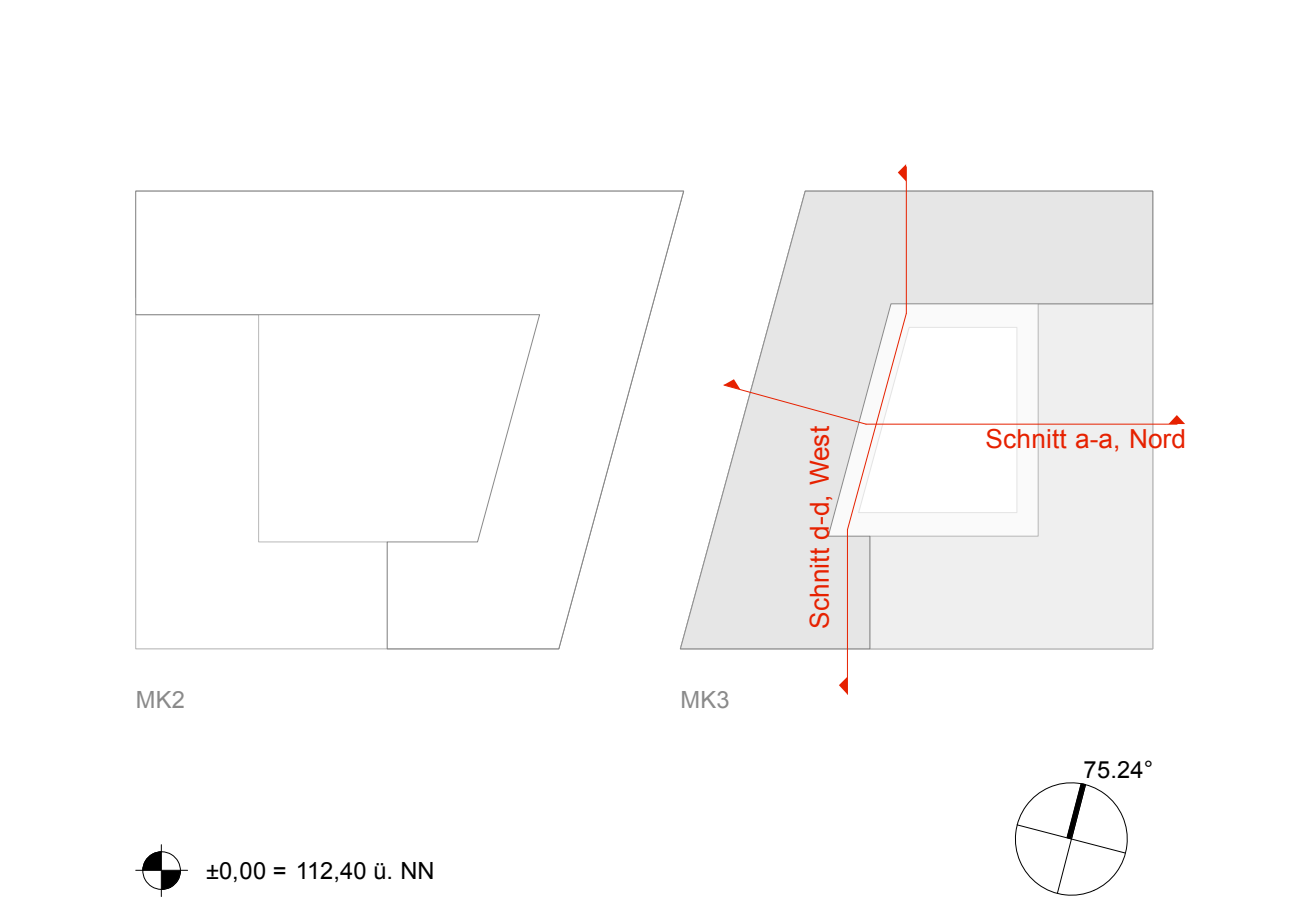

Bauherr:	Projektgesellschaft Quartier Kurfürstenanlage GmbH & Co. KG Concepsplan & Kalkmann Wohnwerte GmbH & Co. KG Gerhard-Hauptmann-Straße 28 66221 Dossenheim	Architekt:	Auer + Weber + Assoziierte GmbH Hausmannstraße 103 A 70188 Stuttgart Telefon 0711 / 268404-0 Telefax 0711 / 268404-88
----------	--	------------	---

Herr Dietmar Friedewald Dossenheim, den 12.12.2011	Herr Henning Kalkmann Dossenheim, den 12.12.2011	Herr Jörn Scholz Stuttgart, den 12.12.2011
---	---	---

KQH Kurfürstencarrée Heidelberg		BAUANTRAG
Plan Nr.	Index	Datum 12.12.2011
2021	Schnitt a-a	Maßstab 1:100
2022	Schnitt d-d	Blattgröße 94,1 x 132,0
		Gez.
		Freigabe

Auer + Weber + Assoziierte GmbH • Hausmannstraße 103 A • 70188 Stuttgart Fon 0711 268 404-0 Fax 0711 268 404-88