


Anlage 1 zur Drucksache 0408/2011/BV

Legende

Materien	Stahlbeton	Deckendurchbruch
Betonfertigteil	Betonfertigteil	Bodendurchbruch
Mauerwerk	Mauerwerk	Schacht
Leichtbauwand	Leichtbauwand	Änderungen
Wärmedämmung	Wärmedämmung	Unterzüge und Stütze
Stütze, Stahlbeton	Stütze, Stahlbeton	Deckensprünge
		Darunterliegende Bauteile

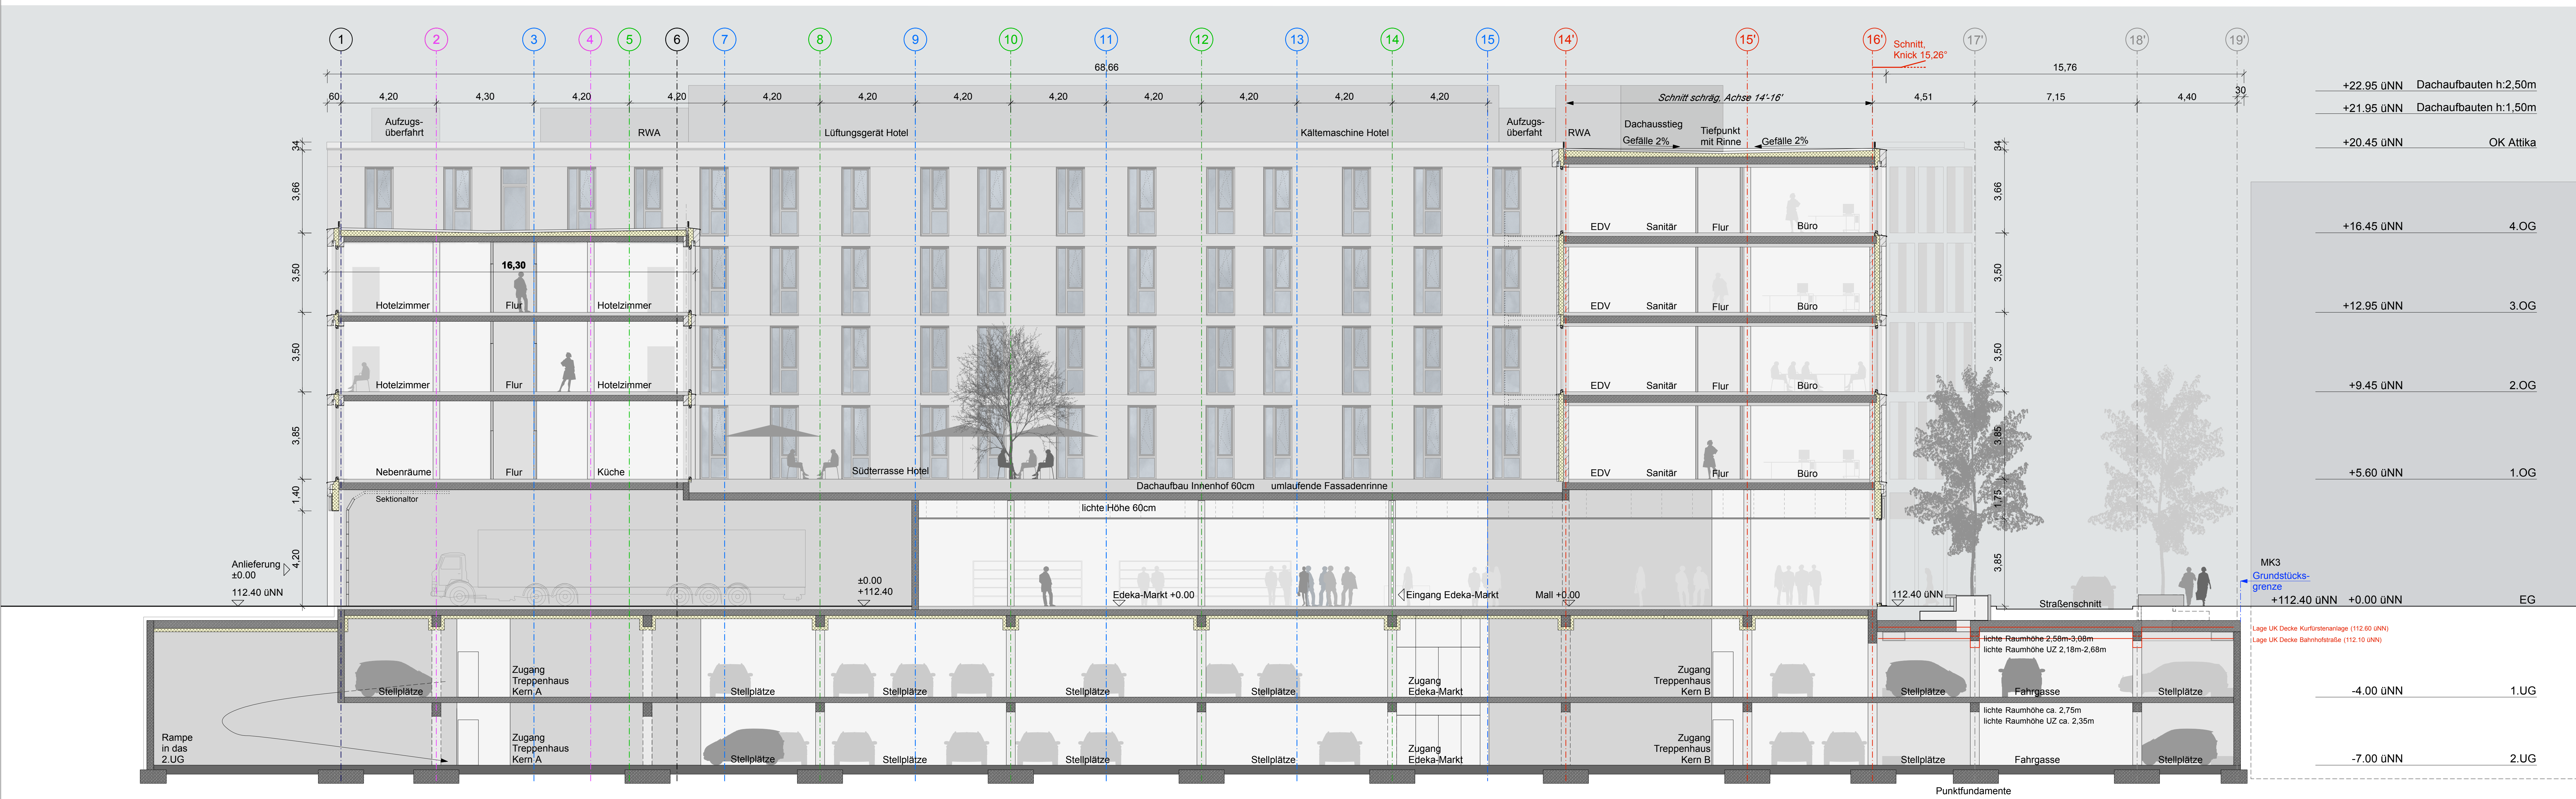

Schnitt a-a




Schnitt d-d

BRANDSCHUTZ:
SIEHE BRANDSCHUTZTECHNISCHES GUTACHTEN

Projektbeteiligte:		
Bauherr	PEKA Entwicklungsgesellschaft Kurfürstenanlage GmbH	Singburger Straße 22b 50679 Köln Telefon 0711/45904-0 Telefax 0711/45904-24 info@peka.de
Technisches Consulting und Controlling	STRABAG Real Estate GmbH Technisches Consulting und Controlling	Schneidmühlstraße 10 70372 Stuttgart Telefon 0711/36904-13 Telefax 0711/36904-24 jerry.ling@strabag.com
Architekten	Auer + Weber + Assoziierte GmbH	Häufmannstraße 103 A 70188 Stuttgart Telefon 0711/268404-0 Telefax 0711/268404-88 kahn.heidelberg@auer-weber.de
Generalunternehmer	Ed. Züblin Direktion Karlsruhe, Bereich Mannheim	Falkenstraße 57 68169 Mannheim Telefon 0621/80009-0 Telefax 0621/80009-40 manheim@zueblin.de
Tragwerksplanung	Ed. Züblin AG Zentrale Technik - TBK	Alteisenbahn 3 70372 Stuttgart Telefon 0711/7883-0 Telefax 0711/7883-779 tbk.kahn@zueblin.de
Gebautechnik	Dieter Bühler Ingenieurbüro GmbH Gebäutechnik, Industrietechnik	Tenninger Straße 241 70372 Stuttgart Telefon 0714/3442-0 Telefax 0714/3442-99 info@dieter-buehler.de
Elektroplanung	Planungsgruppe Burgert GmbH Ingenieurbüro für Elektrotechnik	Gewerbestraße 31 70227 Schellert Telefon 0714/61630-0 pg.burgert@online.de
Fassadenplanung	Drees & Sommer Advanced Building Technologies	Drees Vielpfaffen 11 70372 Stuttgart Telefon 0711/807070-0 Telefax 0711/807070-369 info@dbt-plan.com
Brandschutz	Endreß Ingenieurgesellschaft mbH Brandschutzsachverständige	Zum Württemberg 1 69271 Karlsruhe Telefon 06021/788889 Telefax 06021/788881 a.gesam@brandschutz-gutachter.de

Neubau MK2 Kurfürsten Hof Heidelberg KAH_BA_2021,2022 Schnitt a-a,d-d

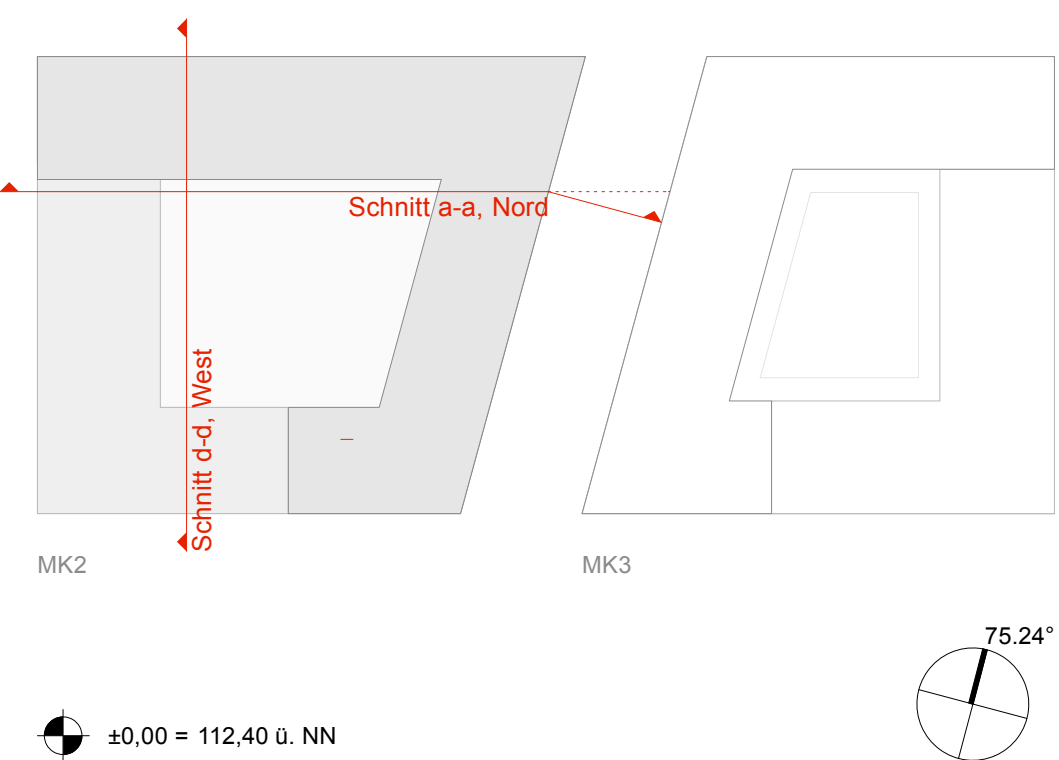

Bauherr:	PEKA Entwicklungsgesellschaft Kurfürstenanlage GmbH Singburger Straße 22b 50679 Köln Telefon 0711 / 45904-0 Telefax 0711 / 45904-24	Architekt:	Auer + Weber + Assoziierte GmbH Häufmannstraße 103 A 70188 Stuttgart Telefon 0711 / 268404-0 Telefax 0711 / 268404-88
Herr Martin Laible		Herr Jörg Lin	Herr Jörn Scholz
Freiburg, den 12.12.2011		Stuttgart, den 12.12.2011	

KAH Kurfürsten Hof Heidelberg				BAUANTRAG	
Plan Nr.	Index			Datum	12.12.2011
2021	-	Schnitt a-a	MK2	Maßstab	1 : 100
2022		Schnitt d-d	MK2	Blattgröße	84,1 x 132,0
				Gez.	k
				Freigabe	