


Ansicht Süd_Bahnhofstraße

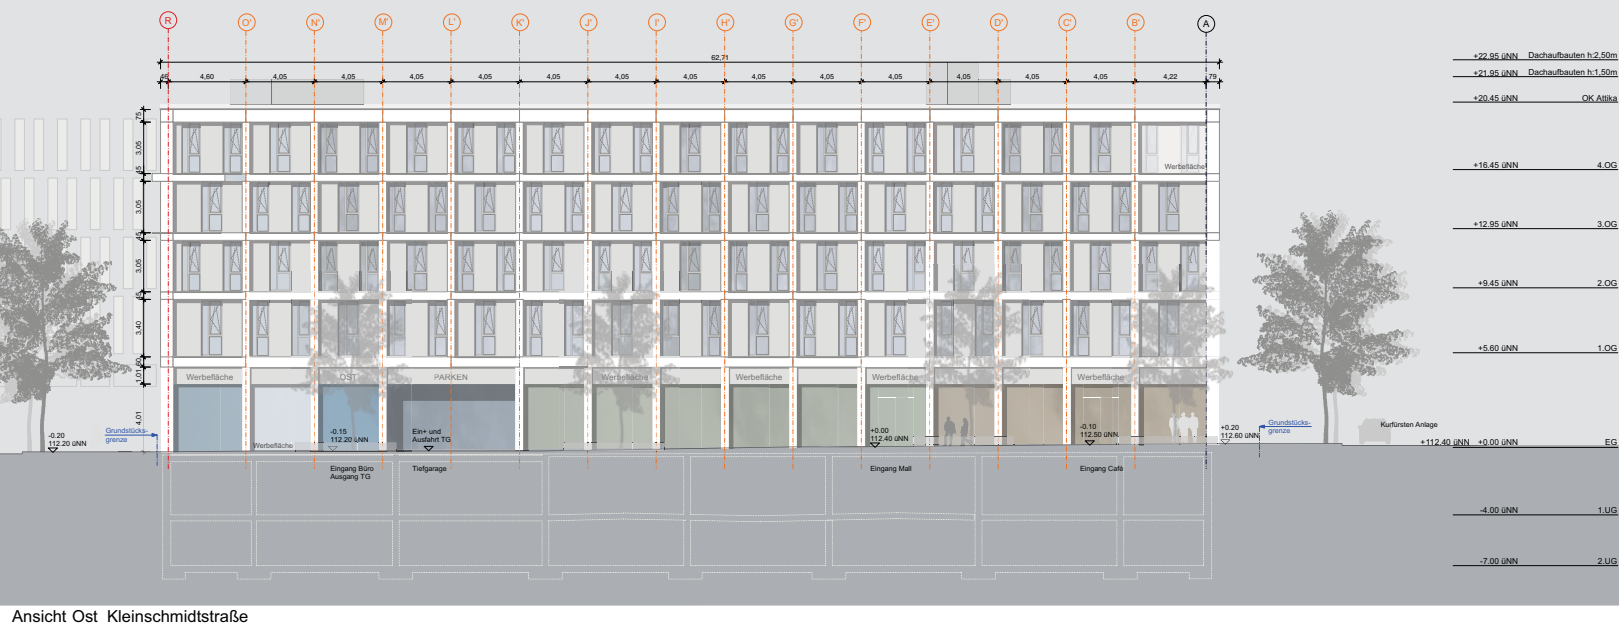

Ansicht Ost_Kleinschmidtstraße

WERBEKONZEPT:

Hof:


BRANDSCHUTZ:


SIEHE BRANDSCHUTZTECHNISCHES GUTACHTEN

Projektleitung:

Bauherr	PEKA Entwicklungsgesellschaft Kurfürstenanlage GmbH	Bauherr	PEKA Entwicklungsgesellschaft Kurfürstenanlage GmbH

Neubau MK2 Kurfürsten Hof Heidelberg

KAH BA 2043/2044 Ansicht 004/004

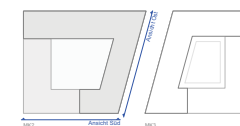

Bauherr


KAH Kurfürsten Hof Heidelberg

BAUANTRAG

Plan Nr.	Index	Datum	12.12.2011
2043	- Ansicht Süd	Maßstab	1:100
2044	- Ansicht Ost	Baugröße	84,1 x 132,0
		Gez.	K
		Freigegeben	

Auer + Weber + Assoziierte GmbH • Hausenstraße 103 A • 70386 Stuttgart Fax 0711 388 0563 E-mail 0711 388 0564