


# Verkehrsberuhigung im Bereich des Neuenheimer Marktplatzes (ohne Maßstab)

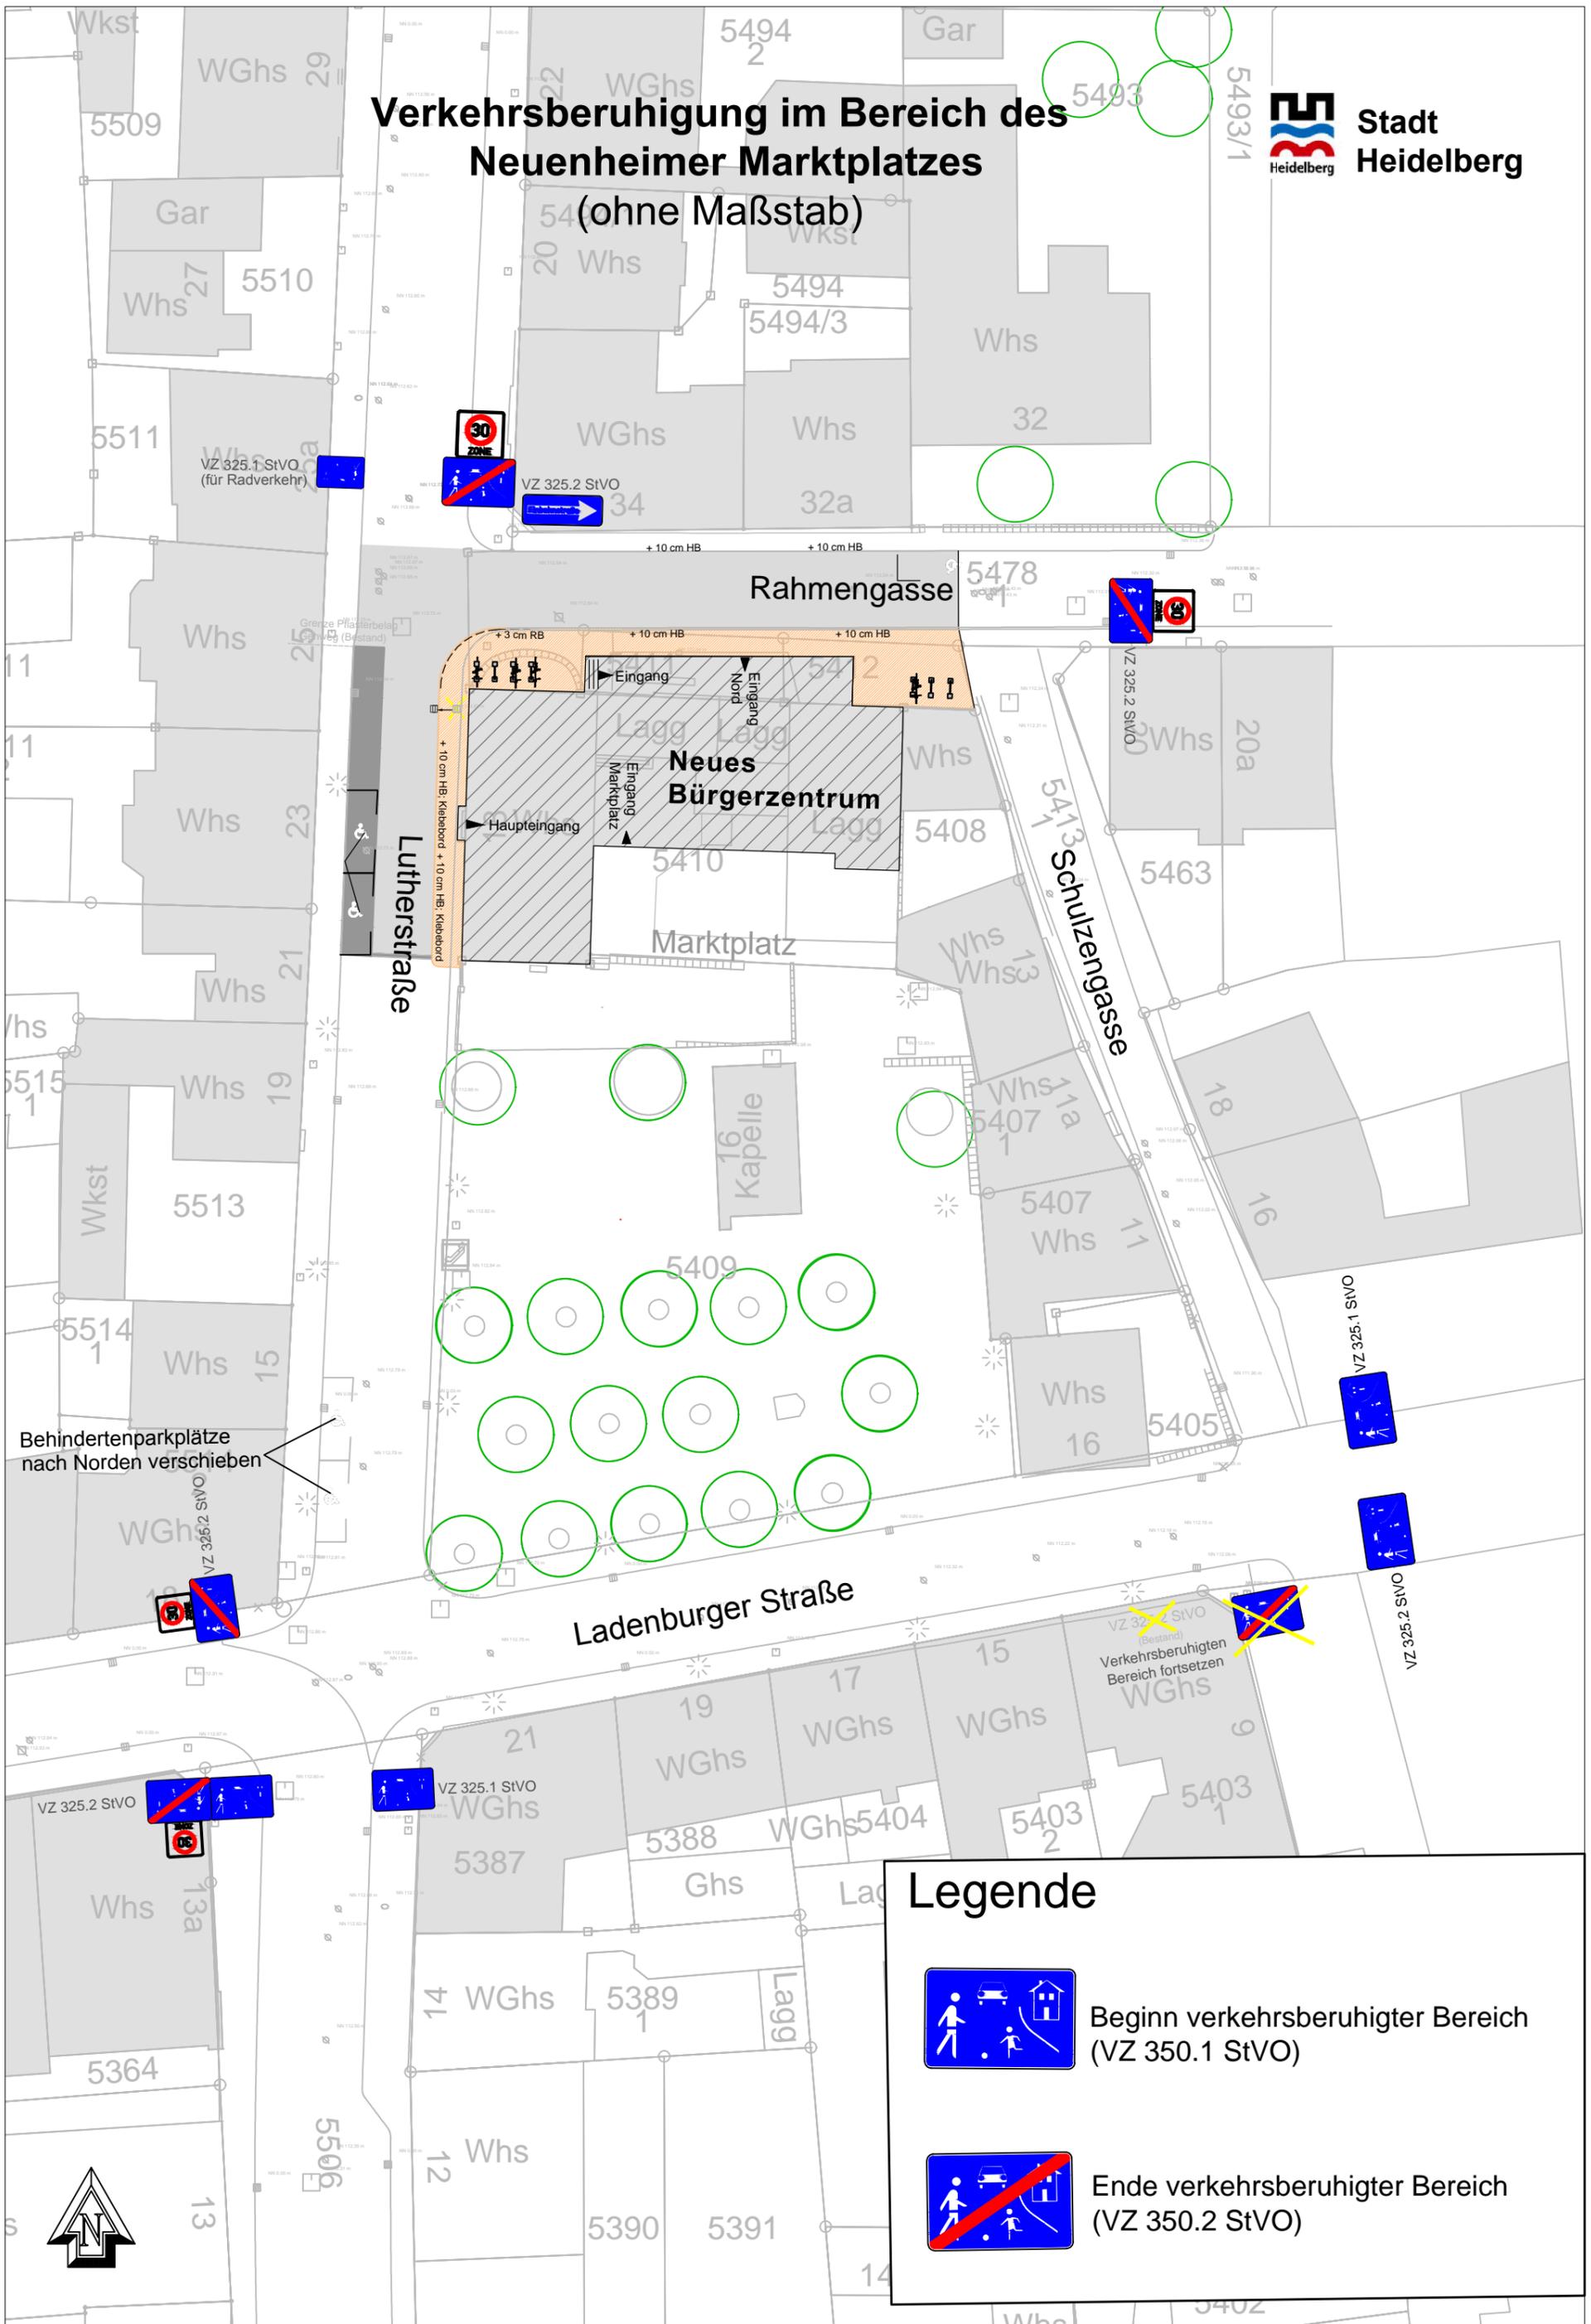

Behindertenparkplätze nach Norden verschieben

## Legende

- 

Beginn verkehrsberuhigter Bereich (VZ 350.1 StVO)
- 

Ende verkehrsberuhigter Bereich (VZ 350.2 StVO)