
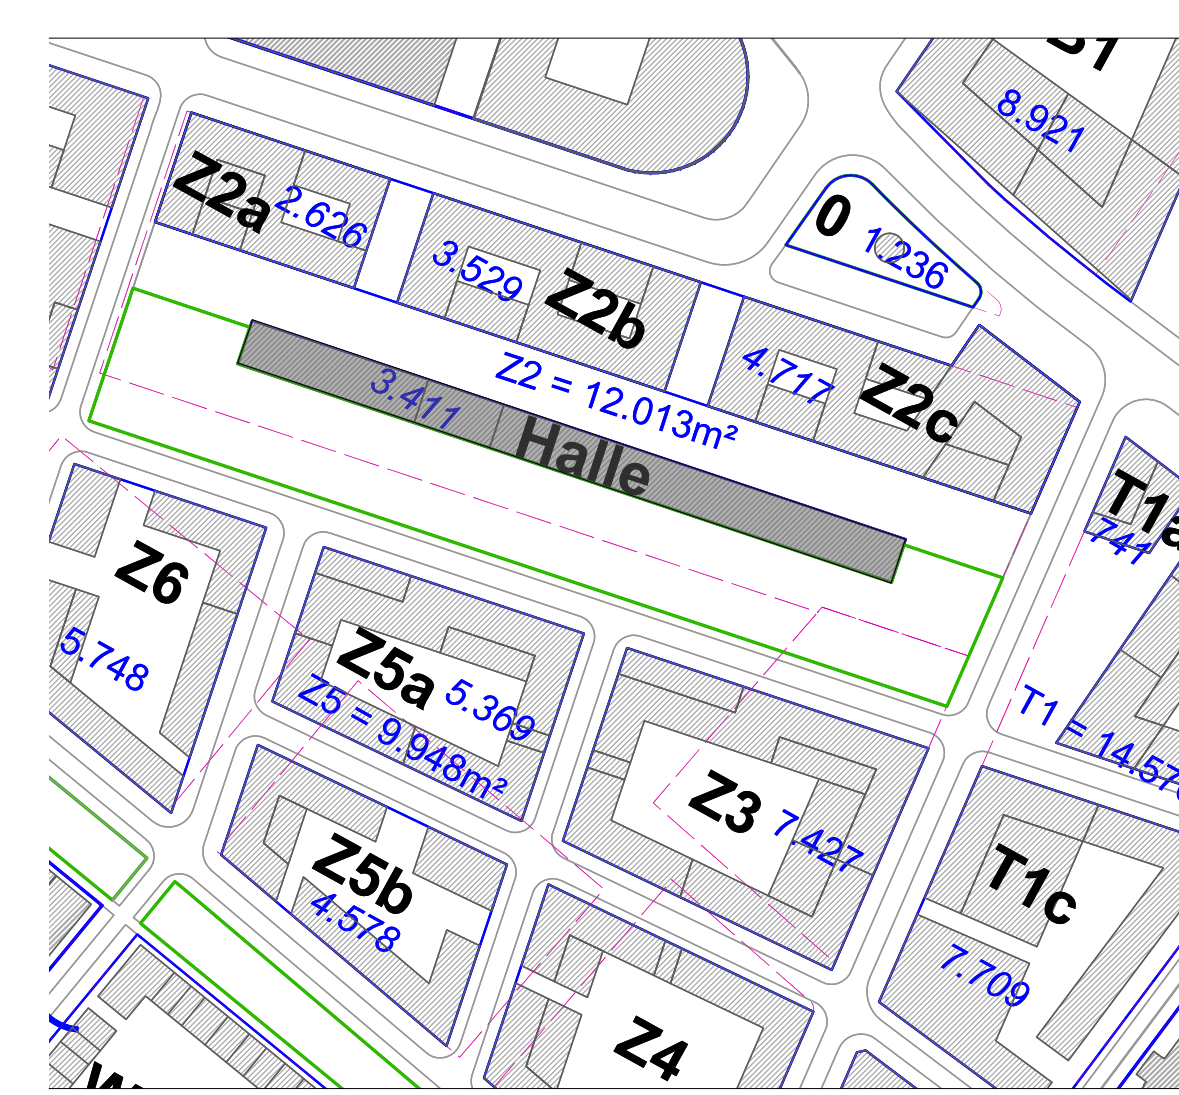
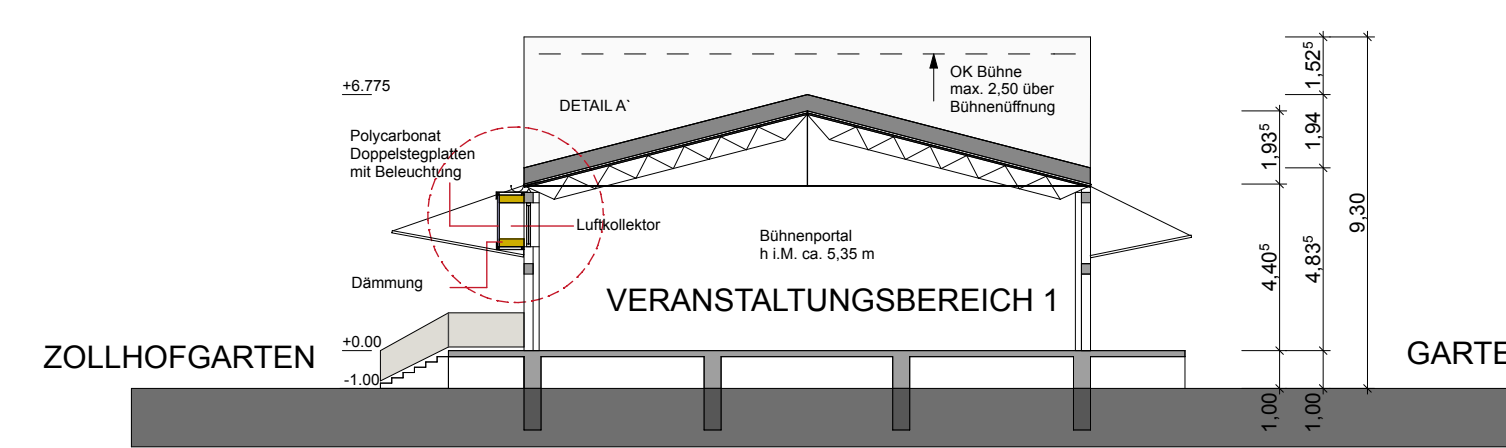
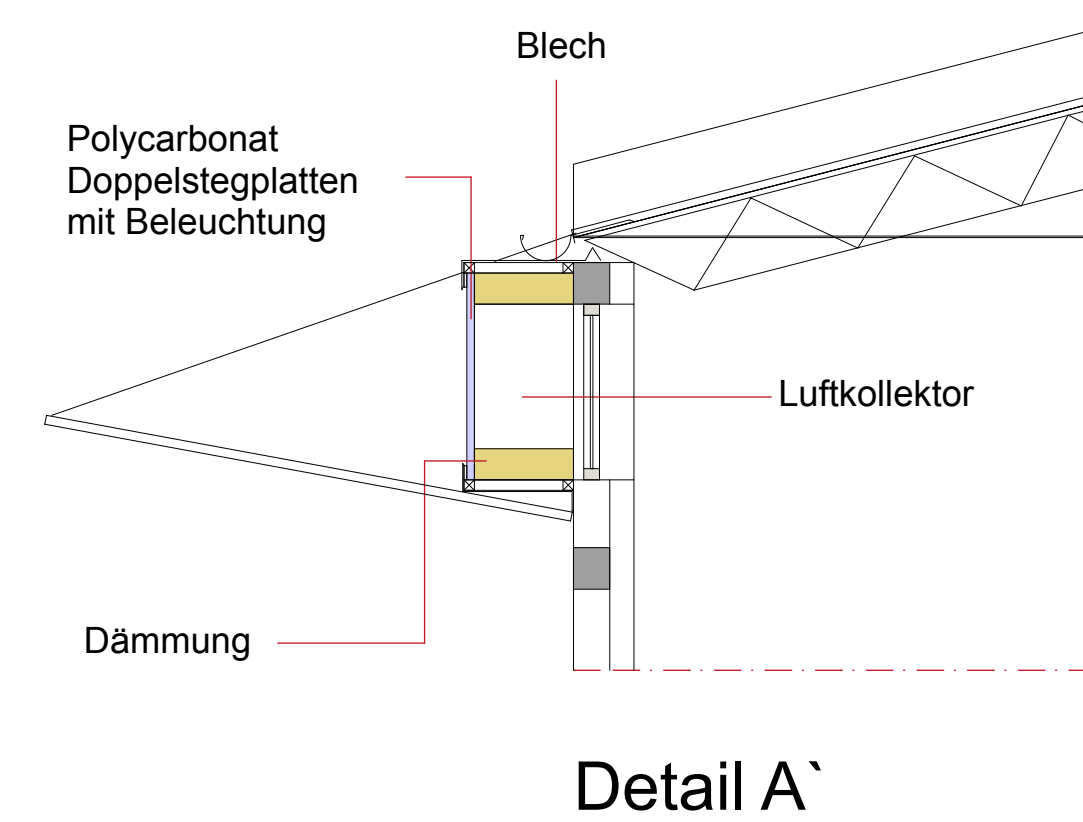
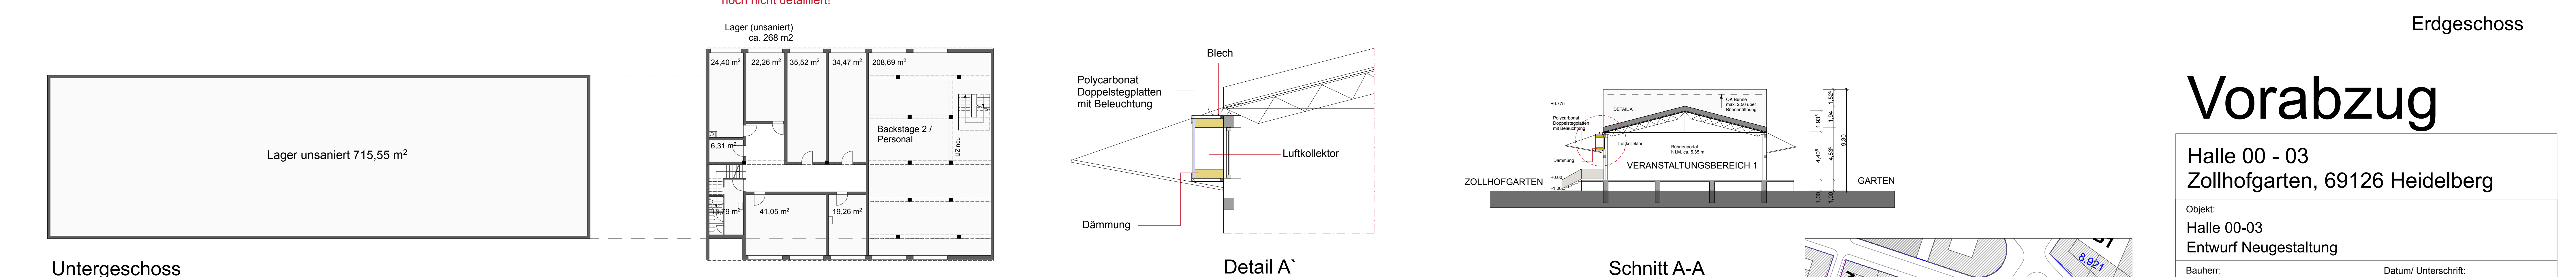
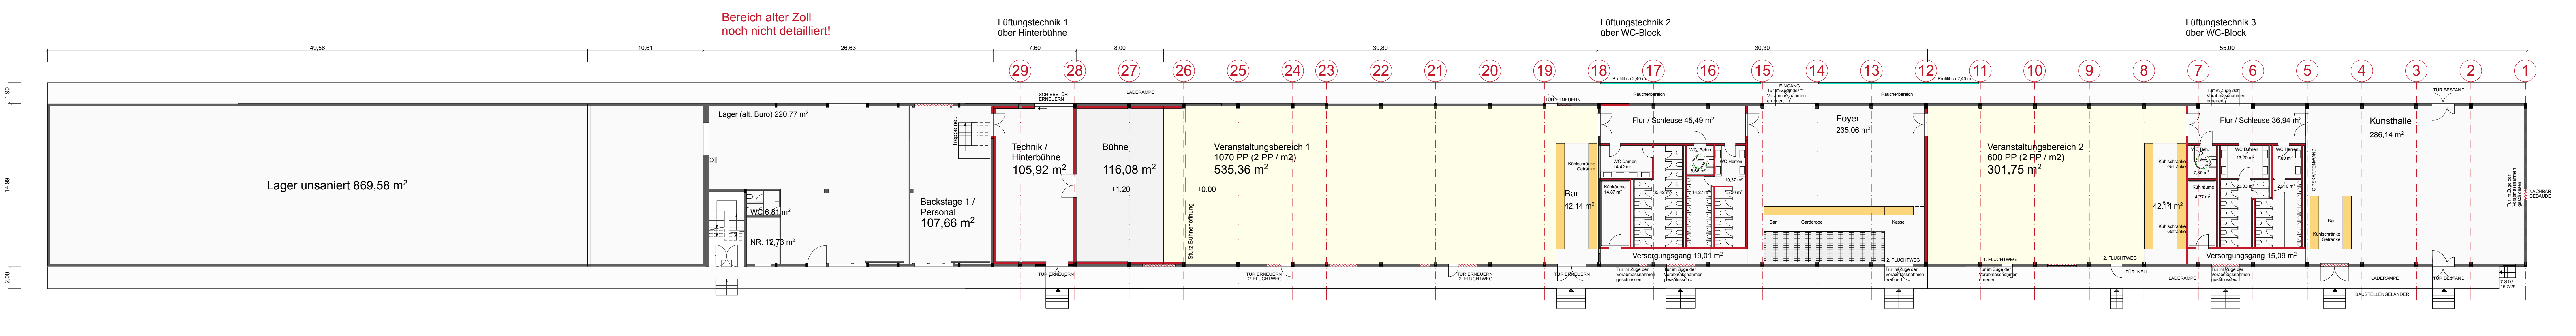
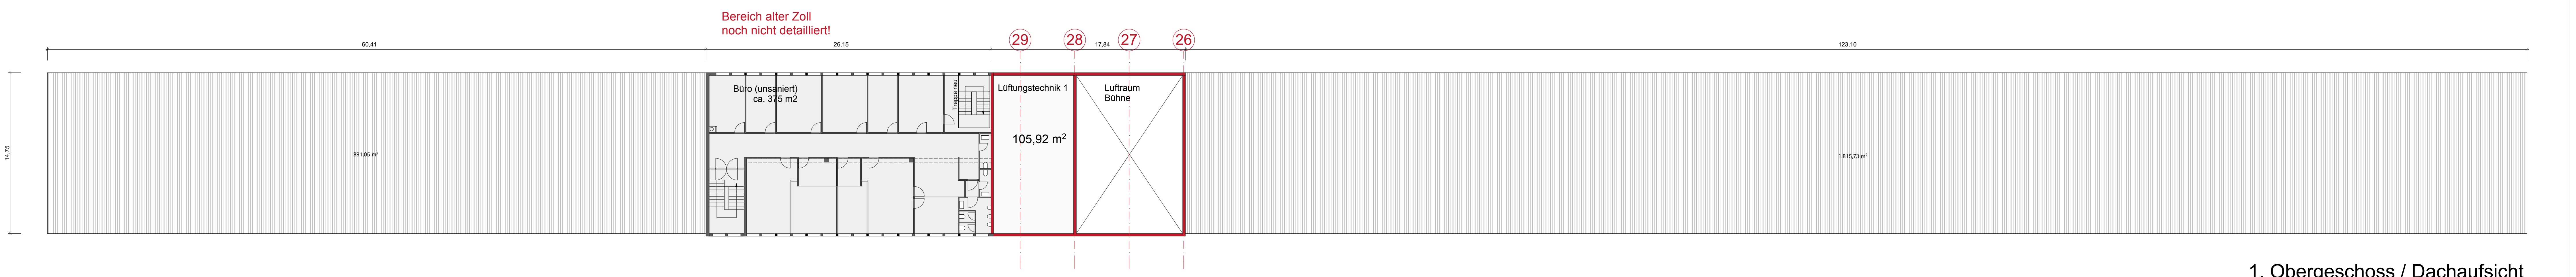
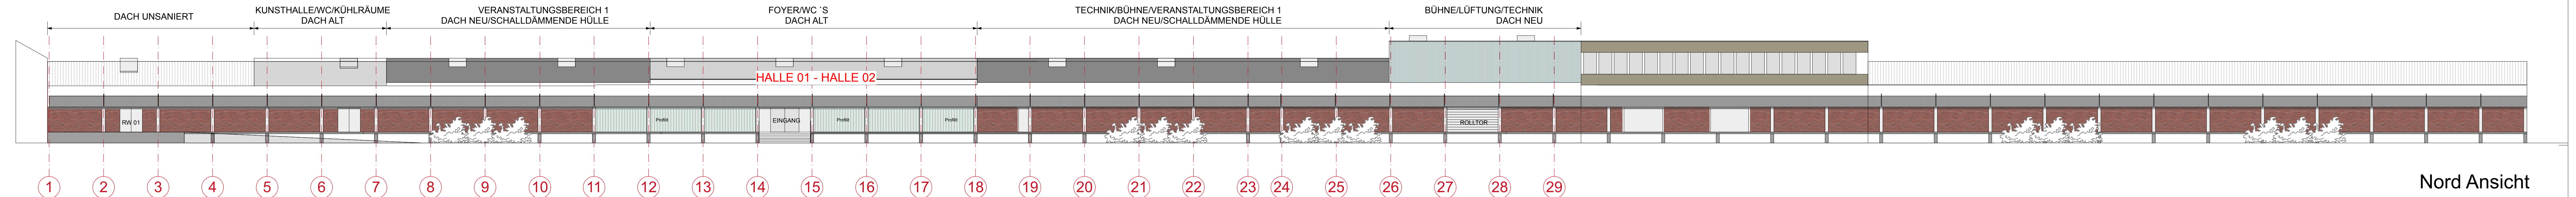


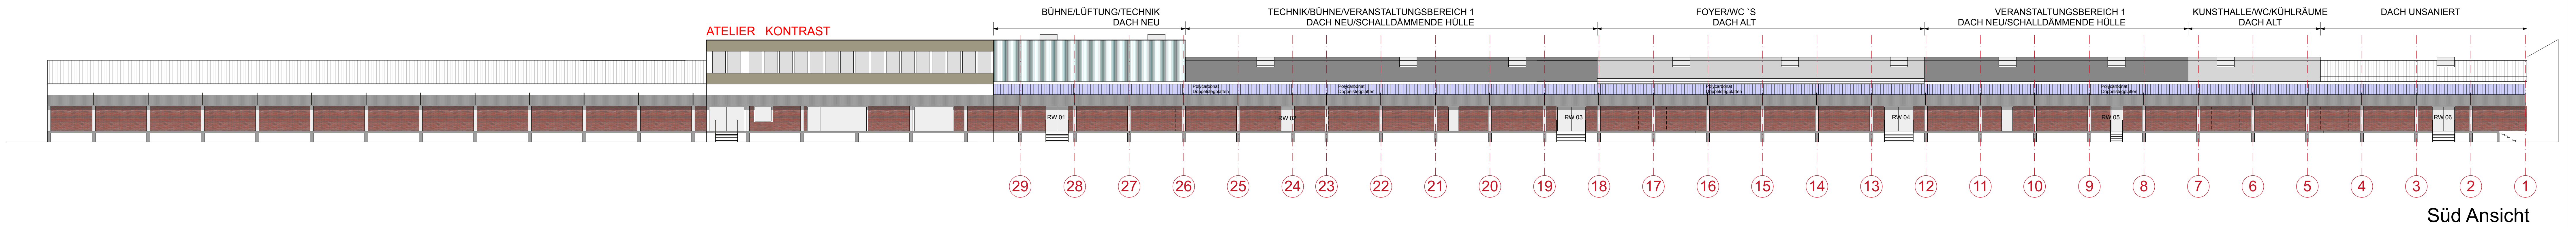

Vorabzug

Halle 00 - 03 Zollhofgarten, 69126 Heidelberg			
Objekt: Halle 00-03 Entwurf Neugestaltung			
Bauherr: Stadt Heidelberg verfr. durch Gebäudemanagement Friedrich-Ebert-Anlage 50 69117 Heidelberg		Datum/ Unterschrift:	
Entwurfsverfasser: ARGE Halle 02 A&G AP 89 Loebner Schäfer Wieber Heinzenberg Weibinger Weg 21 69123 Heidelberg		Datum/ Unterschrift:	
Grundriss, Prinzipschnitt Ansichten Nord, Süd			
Masstab: M= 1:200 23.08.2012		Plan- Nummer:	
Index	Änderung	Datum	Name