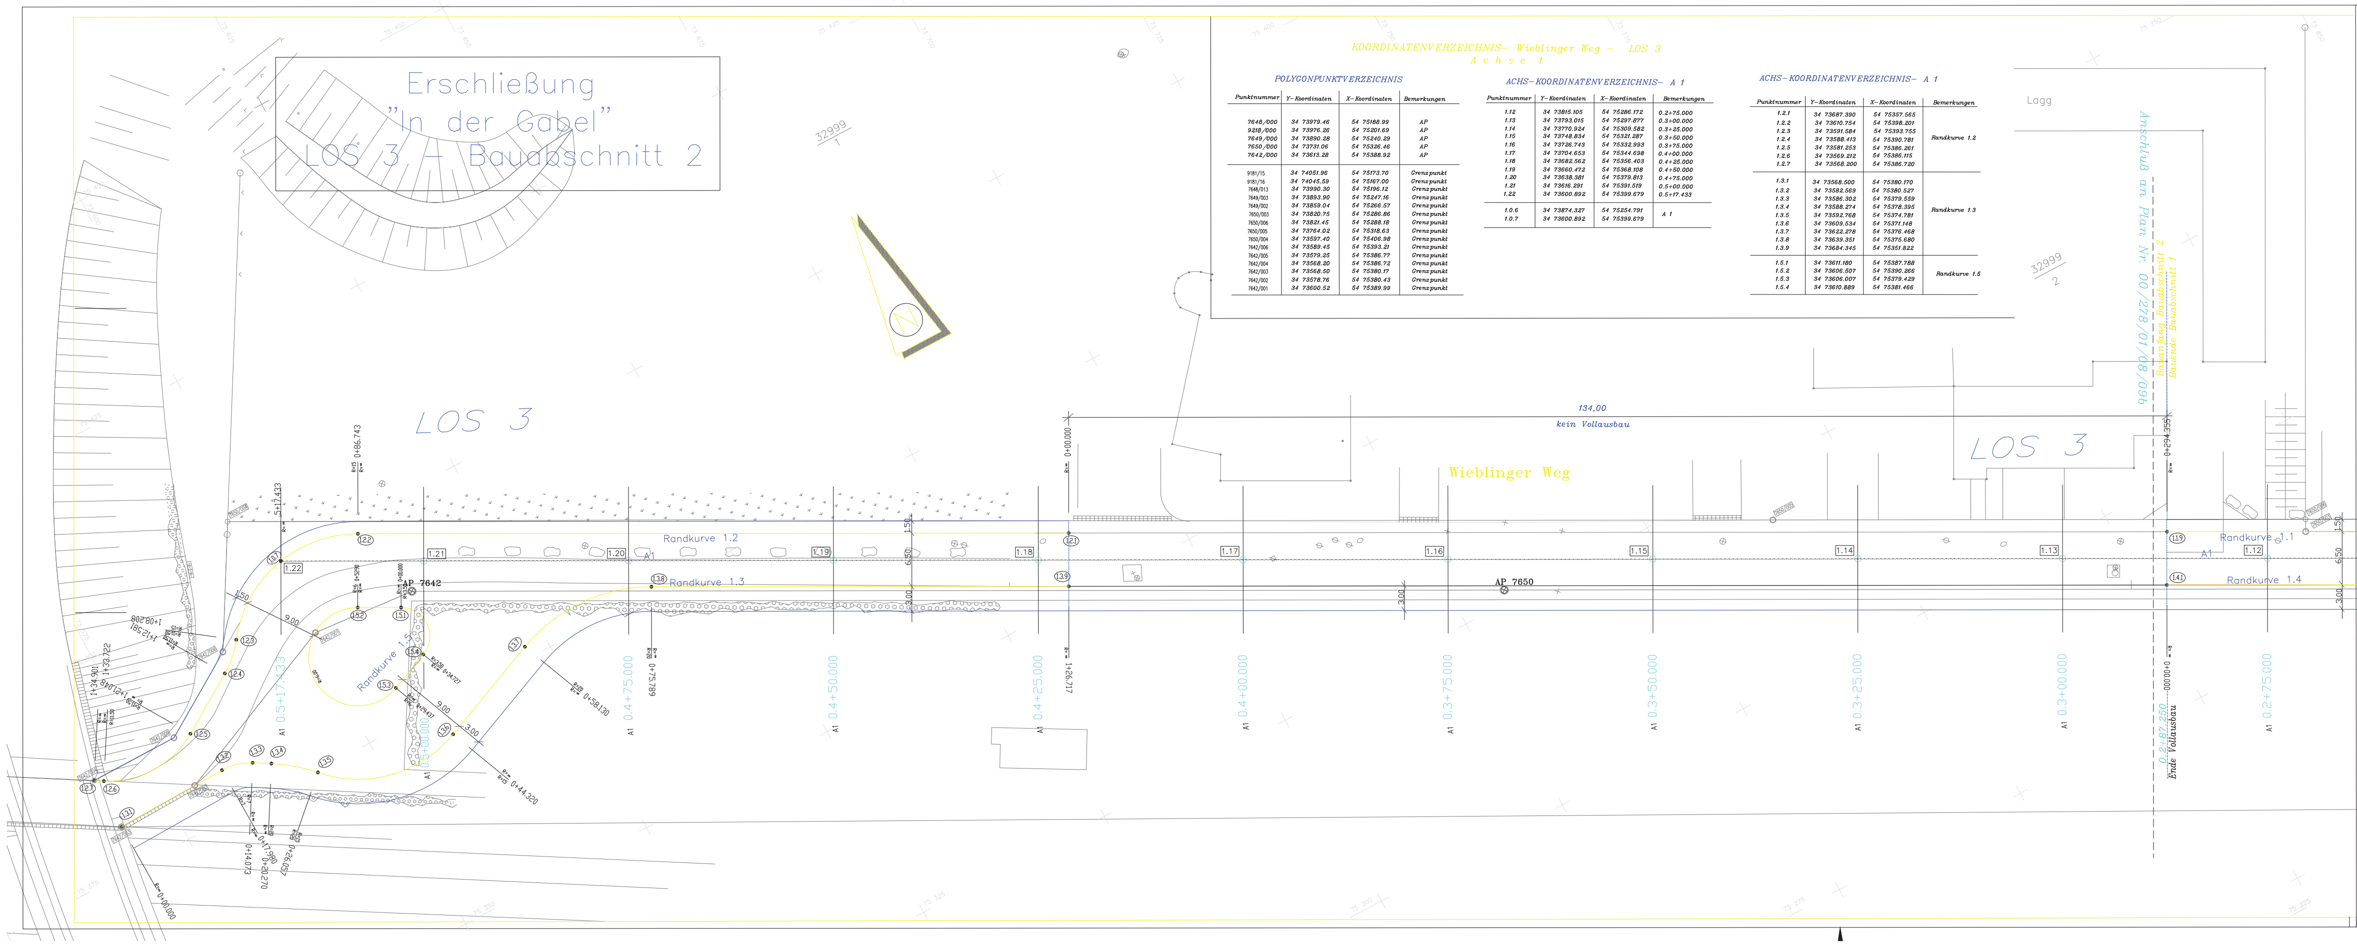

KOORDINATENVERZEICHNIS– Wieblinger Weg – LOS 3
Achse 1

POLYGONPUNKTVERZEICHNIS

Punktnummer	Y–Koordinaten	X–Koordinaten	Bemerkungen
7648/000	34 73979.46	54 75188.99	AP
9218/000	34 73976.26	54 75201.69	AP
7649/000	34 73890.28	54 75240.29	AP
7650/000	34 73731.06	54 75326.46	AP
7642/000	34 73613.28	54 75388.92	AP
9181/15	34 74051.96	54 75173.70	Grenzpunkt
9181/16	34 74045.59	54 75167.00	Grenzpunkt
7648/013	34 73990.30	54 75196.12	Grenzpunkt
7649/003	34 73893.90	54 75247.16	Grenzpunkt
7649/002	34 73859.04	54 75266.57	Grenzpunkt
7650/003	34 73820.75	54 75286.86	Grenzpunkt
7650/006	34 73821.45	54 75288.18	Grenzpunkt
7650/005	34 73764.02	54 75318.63	Grenzpunkt
7650/004	34 73597.40	54 75406.98	Grenzpunkt
7642/006	34 73589.45	54 75393.21	Grenzpunkt
7642/005	34 73579.25	54 75386.77	Grenzpunkt
7642/004	34 73568.20	54 75386.72	Grenzpunkt
7642/003	34 73568.50	54 75380.17	Grenzpunkt
7642/002	34 73578.76	54 75380.43	Grenzpunkt
7642/001	34 73600.52	54 75389.99	Grenzpunkt

ACHS–KOORDINATENVERZEICHNIS– A 1

Punktnummer	Y–Koordinaten	X–Koordinaten	Bemerkungen
1.12	34 73815.105	54 75286.172	0.2+75.000
1.13	34 73793.015	54 75297.877	0.3+00.000
1.14	34 73770.924	54 75309.582	0.3+25.000
1.15	34 73748.834	54 75321.287	0.3+50.000
1.16	34 73726.743	54 75332.993	0.3+75.000
1.17	34 73704.653	54 75344.698	0.4+00.000
1.18	34 73682.562	54 75356.403	0.4+25.000
1.19	34 73660.472	54 75368.108	0.4+50.000
1.20	34 73638.381	54 75379.813	0.4+75.000
1.21	34 73616.291	54 75391.519	0.5+00.000
1.22	34 73600.892	54 75399.679	0.5+17.433
1.0.6	34 73874.327	54 75254.791	A 1
1.0.7	34 73600.892	54 75399.679	

ACHS–KOORDINATENVERZEICHNIS– A 1

Punktnummer	Y–Koordinaten	X–Koordinaten	Bemerkungen
1.2.1	34 73687.390	54 75357.565	Randkurve 1.2
1.2.2	34 73610.754	54 75398.201	
1.2.3	34 73591.584	54 75393.755	
1.2.4	34 73588.413	54 75390.781	
1.2.5	34 73581.253	54 75386.261	
1.2.6	34 73569.212	54 75386.115	
1.2.7	34 73568.200	54 75386.720	
1.3.1	34 73568.500	54 75380.170	Randkurve 1.3
1.3.2	34 73582.569	54 75380.527	
1.3.3	34 73586.302	54 75379.559	
1.3.4	34 73588.274	54 75378.395	
1.3.5	34 73592.768	54 75374.781	
1.3.6	34 73609.534	54 75371.148	
1.3.7	34 73622.278	54 75376.468	
1.3.8	34 73639.351	54 75375.680	
1.3.9	34 73684.345	54 75351.822	
1.5.1	34 73611.180	54 75387.788	Randkurve 1.5
1.5.2	34 73606.507	54 75390.266	
1.5.3	34 73606.007	54 75379.429	
1.5.4	34 73610.889	54 75381.466	

Anschluß an Plan Nr. 00/278/01/08/09b

Alle Maße sind vor Ort zu prüfen!

Legende:

9181/017	Pkt.–Nr. vorh. Grenzpunkt
(1.1.2)	Pkt.–Nr. Randkurve
⊗ AP 9181	Polygonpunkt/Aufnahmepunkt
[1.1]	Pkt.–Nr. Achse

Index	Datum	Änderung	Name	Genehmigt
a	07.10.02	Bauabschnitte 1 u. 2 erg.	Holl D.	

Stadt Heidelberg – Tiefbauamt, Gaisbergstraße 7–9, 69115 Heidelberg

In der Gabel
Erschließungsmaßnahme
Bauabschnitt 2– LOS 3

Absteckplan Teil 2

Ausführungsplanung

Bauwerks Nr.:

Heidelberg, den 12.01
Städt. Tiefbauamt

gez. Zwissler

Maßstab 1:250

Projektziffer: 0 0 2 7 8 0 1 0 8

Zeichnungs Nr.: 0 1 0 a

Gez. Holl D.

Bearb. Holl D./Mühlb.

Geprüft

Sachgeb. ———

Abt. gez. Meinhardt

Blattgröße: 148/45