


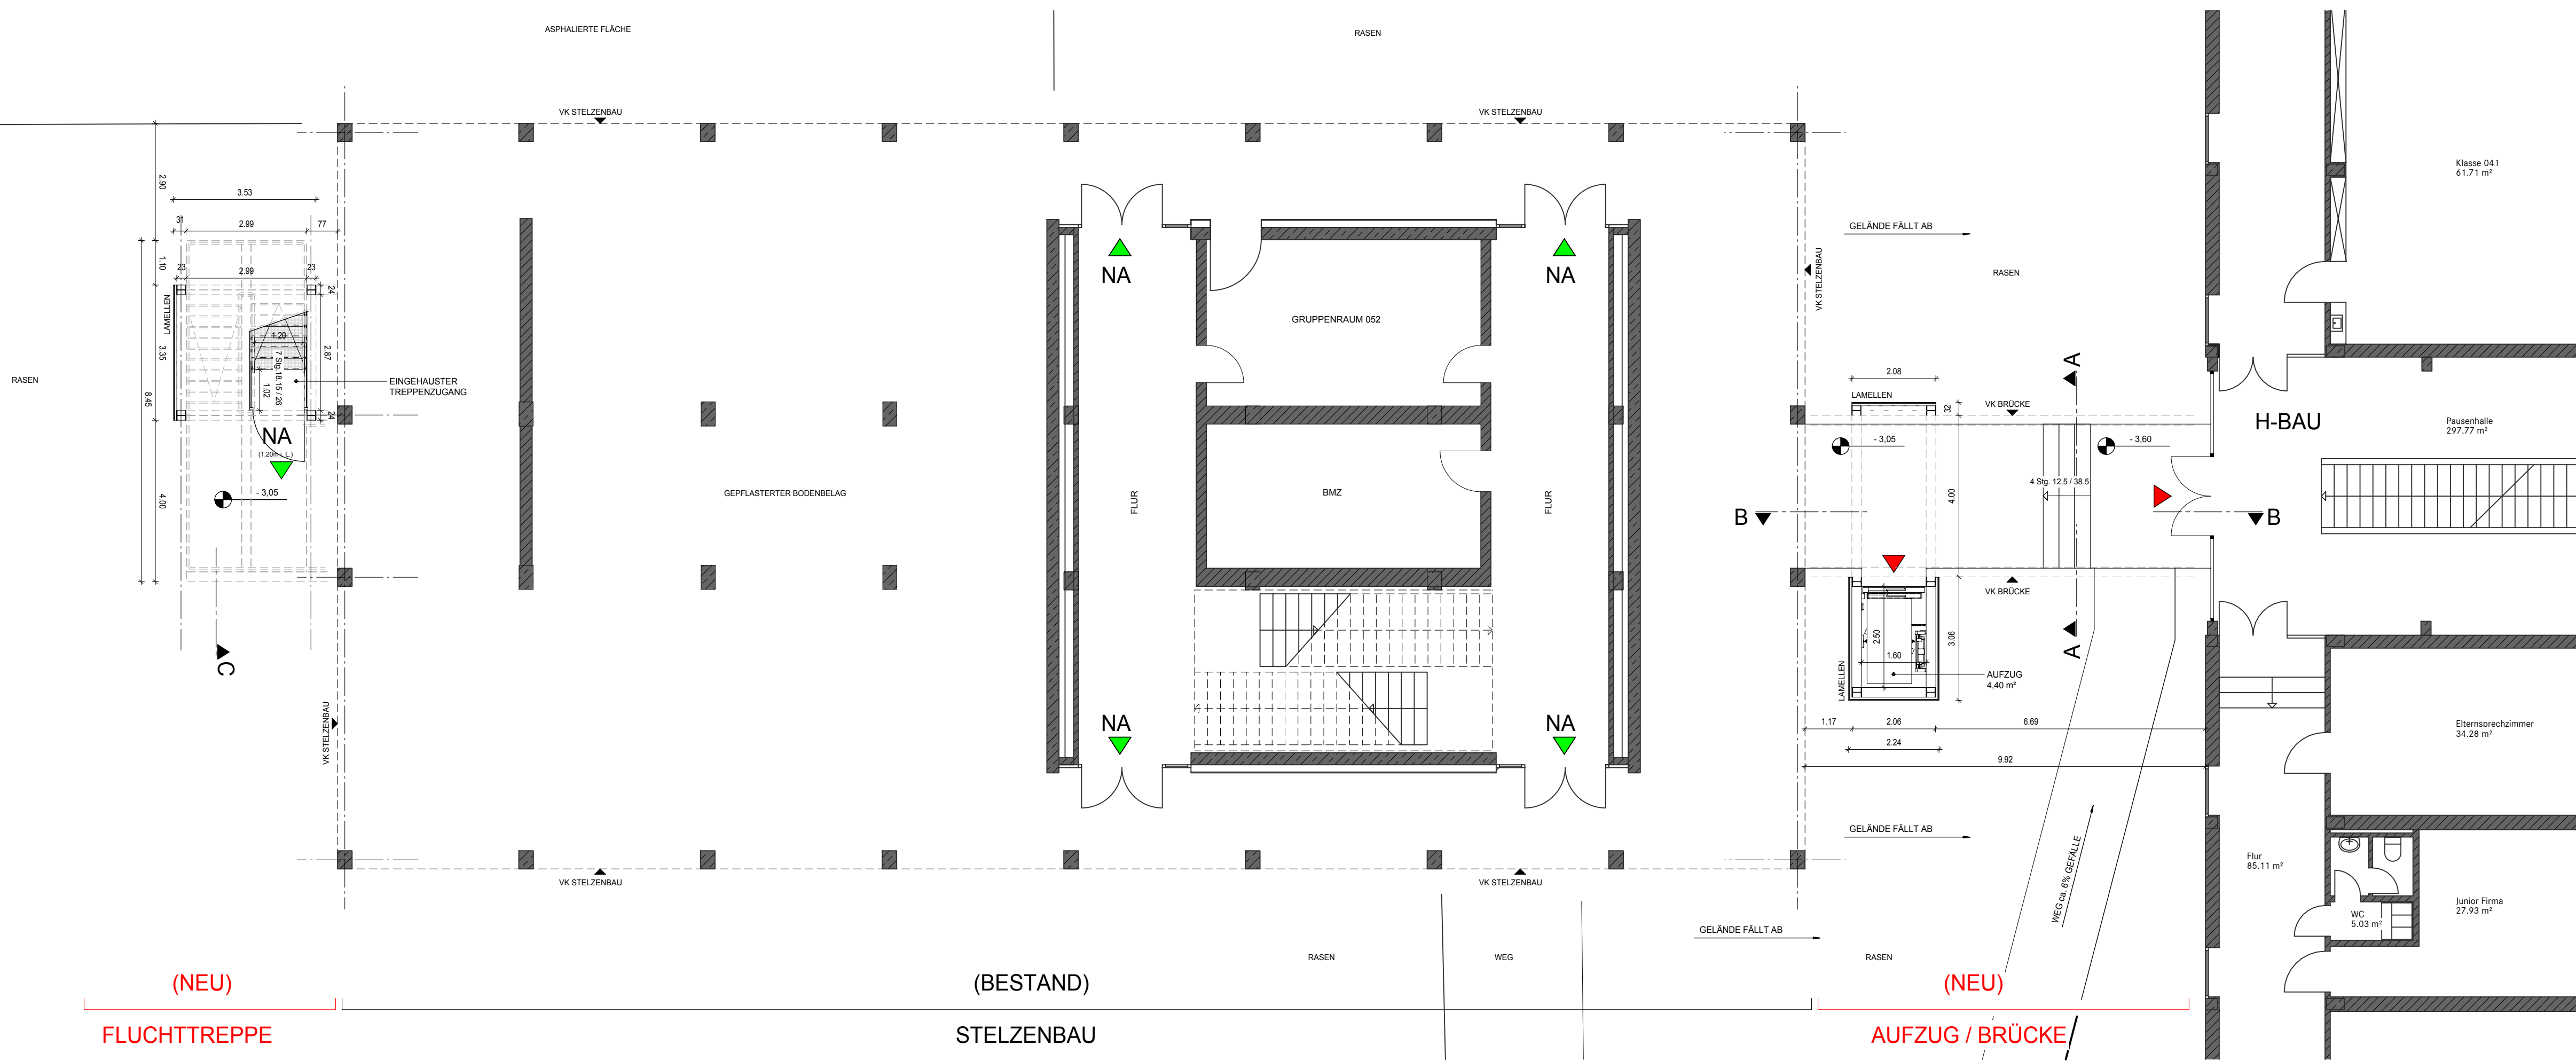

GRUNDRISS E0, M 1:100




GRUNDRISS E1, M 1:100



GRUNDRISS E2, M 1:100



GRUNDRISS E3 (GRUNDRISS E4 IST IM BEREICH TREPPE / ÜBERGANG / AUFZUG IDENTISCH), M 1:100

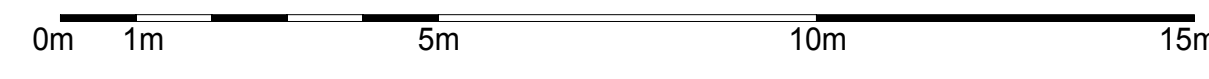

EFH - EG 1 = 113,64 q.m. = 4,000	
PROJEKT:	SANIERUNG WILLY-HELLPACH-SCHULE RÖMERSTRASSE 77 69115 HEIDELBERG
PROJEKTNUMMER:	1200d13
PLANINHALT:	ENTWURF FLUCHTTREPP / ÜBERGANG / LIFT GRUNDRISSE E0 / E1 / E2 / E3 (E4)
Maßstab:	1:100
Datum:	23. März 2015
Zeichner:	DB
Gepr.:	WMA
PLANNR.:	A - 0 4 - - - - -