


Brücke am Bahnhof, Variante H0
Ansicht. Blickrichtung Südost M. 1:500

Ansicht. Blickrichtung Südost M. 1:500

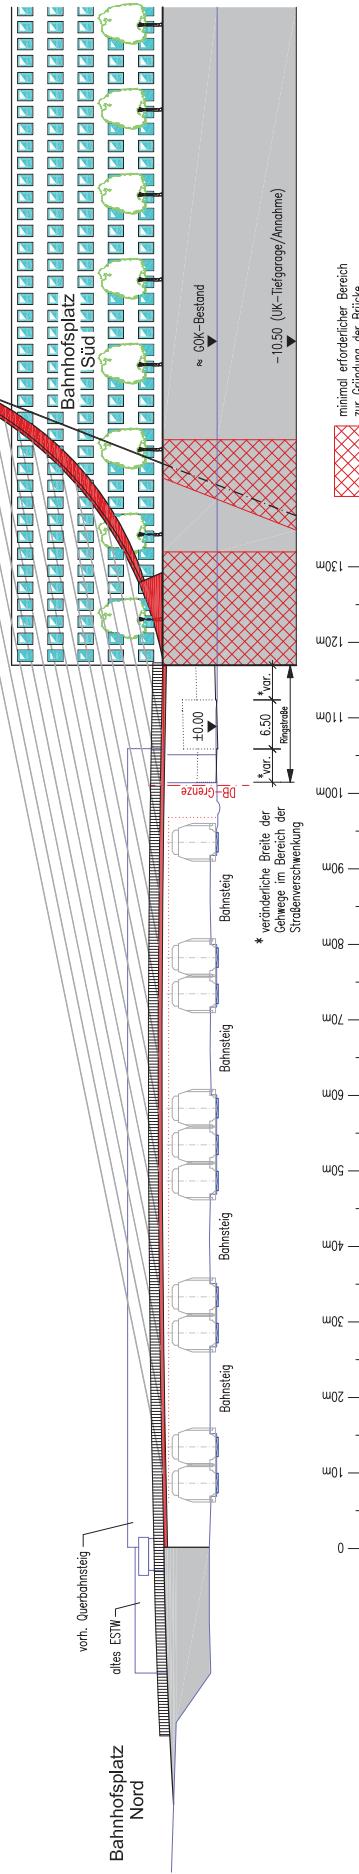

Brücke am Bahnhof, Variante H0

Brücke am Bahndraufsicht M 1:500



--	---

Brücke am Bahnhof, Geh- und Radwegbrücke, Variante H0			
Planart	Variantenuntersuchung	Maßstab:	Fließrichtung:
Datum:	28.11.2014	Zeitraum:	8d15:594
Bearbeiter:	We / Jäe / Wd / Ba	Datum:	
Bauherren:		Gezahnt:	
		Auftraggeber:	