

Altes Hallenbad - Markthalle

Aussenanlagen



16.08.2011

H.J. Kraus
Heidelberg


Ansicht Süd



Ansicht West



Schnitt	

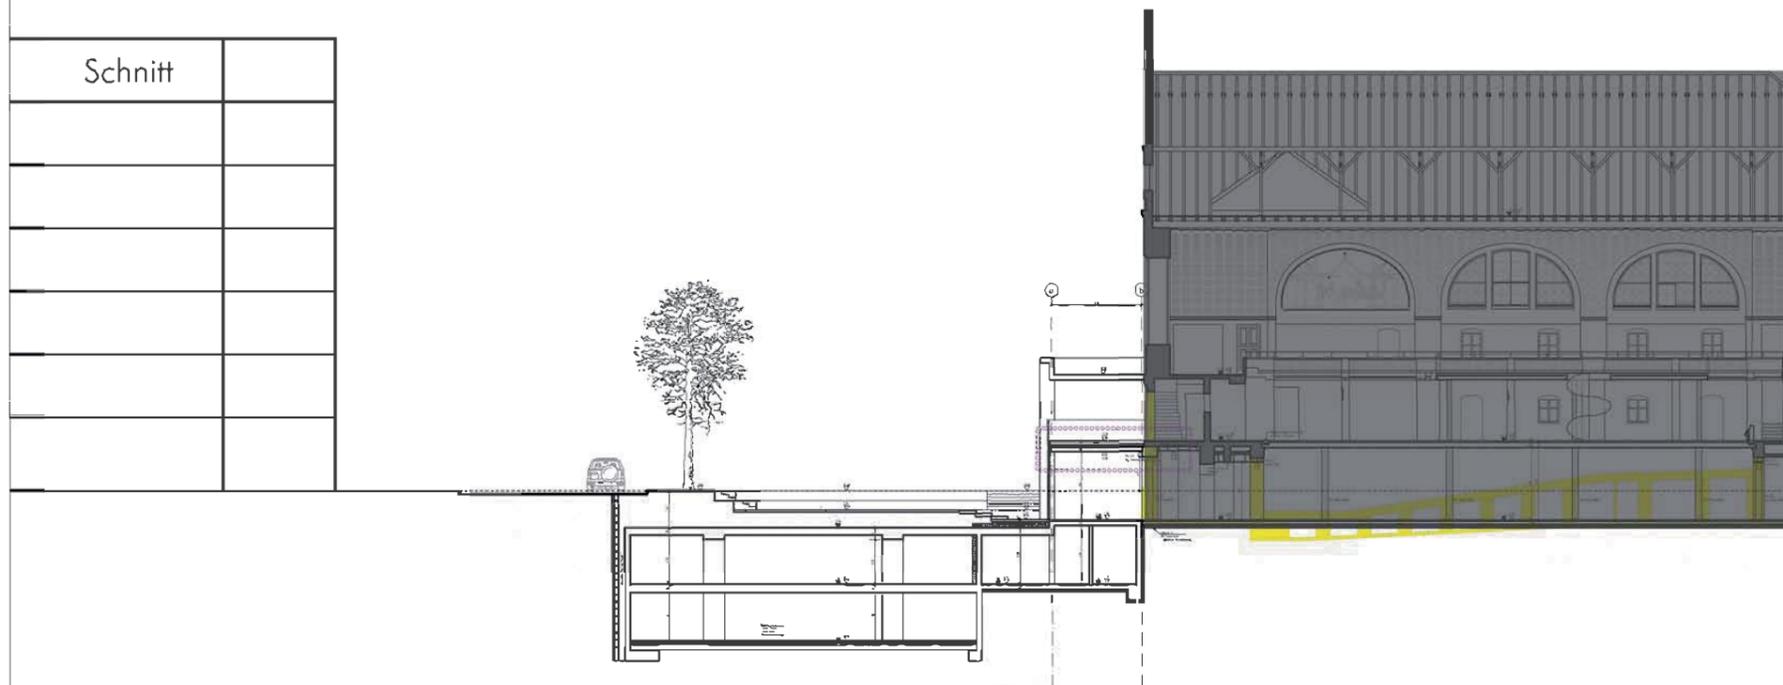

Altes Hallenbad - Markthalle

Ansicht Süd+West
Schnitt

16.08.2011

H.J. Krous
Heidelberg