



Auszug Stadtkarte (ohne Maßstab):

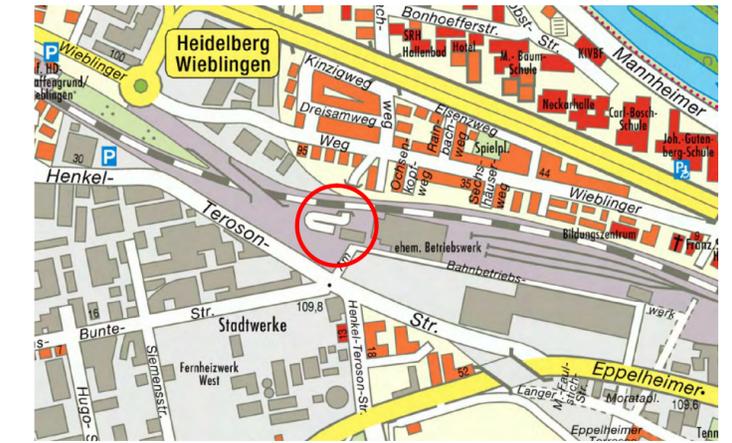

R:\Amf60\ab2\ablage\PROJEKTE\Bahnstadt-Werkstatt e.G\05_Pläne\5-3_Ausführungsplanung (Lph. 5)\Neuaste Planung Juli15\LP_Radweg_Werkstatt_e.G_Variante2.dwg

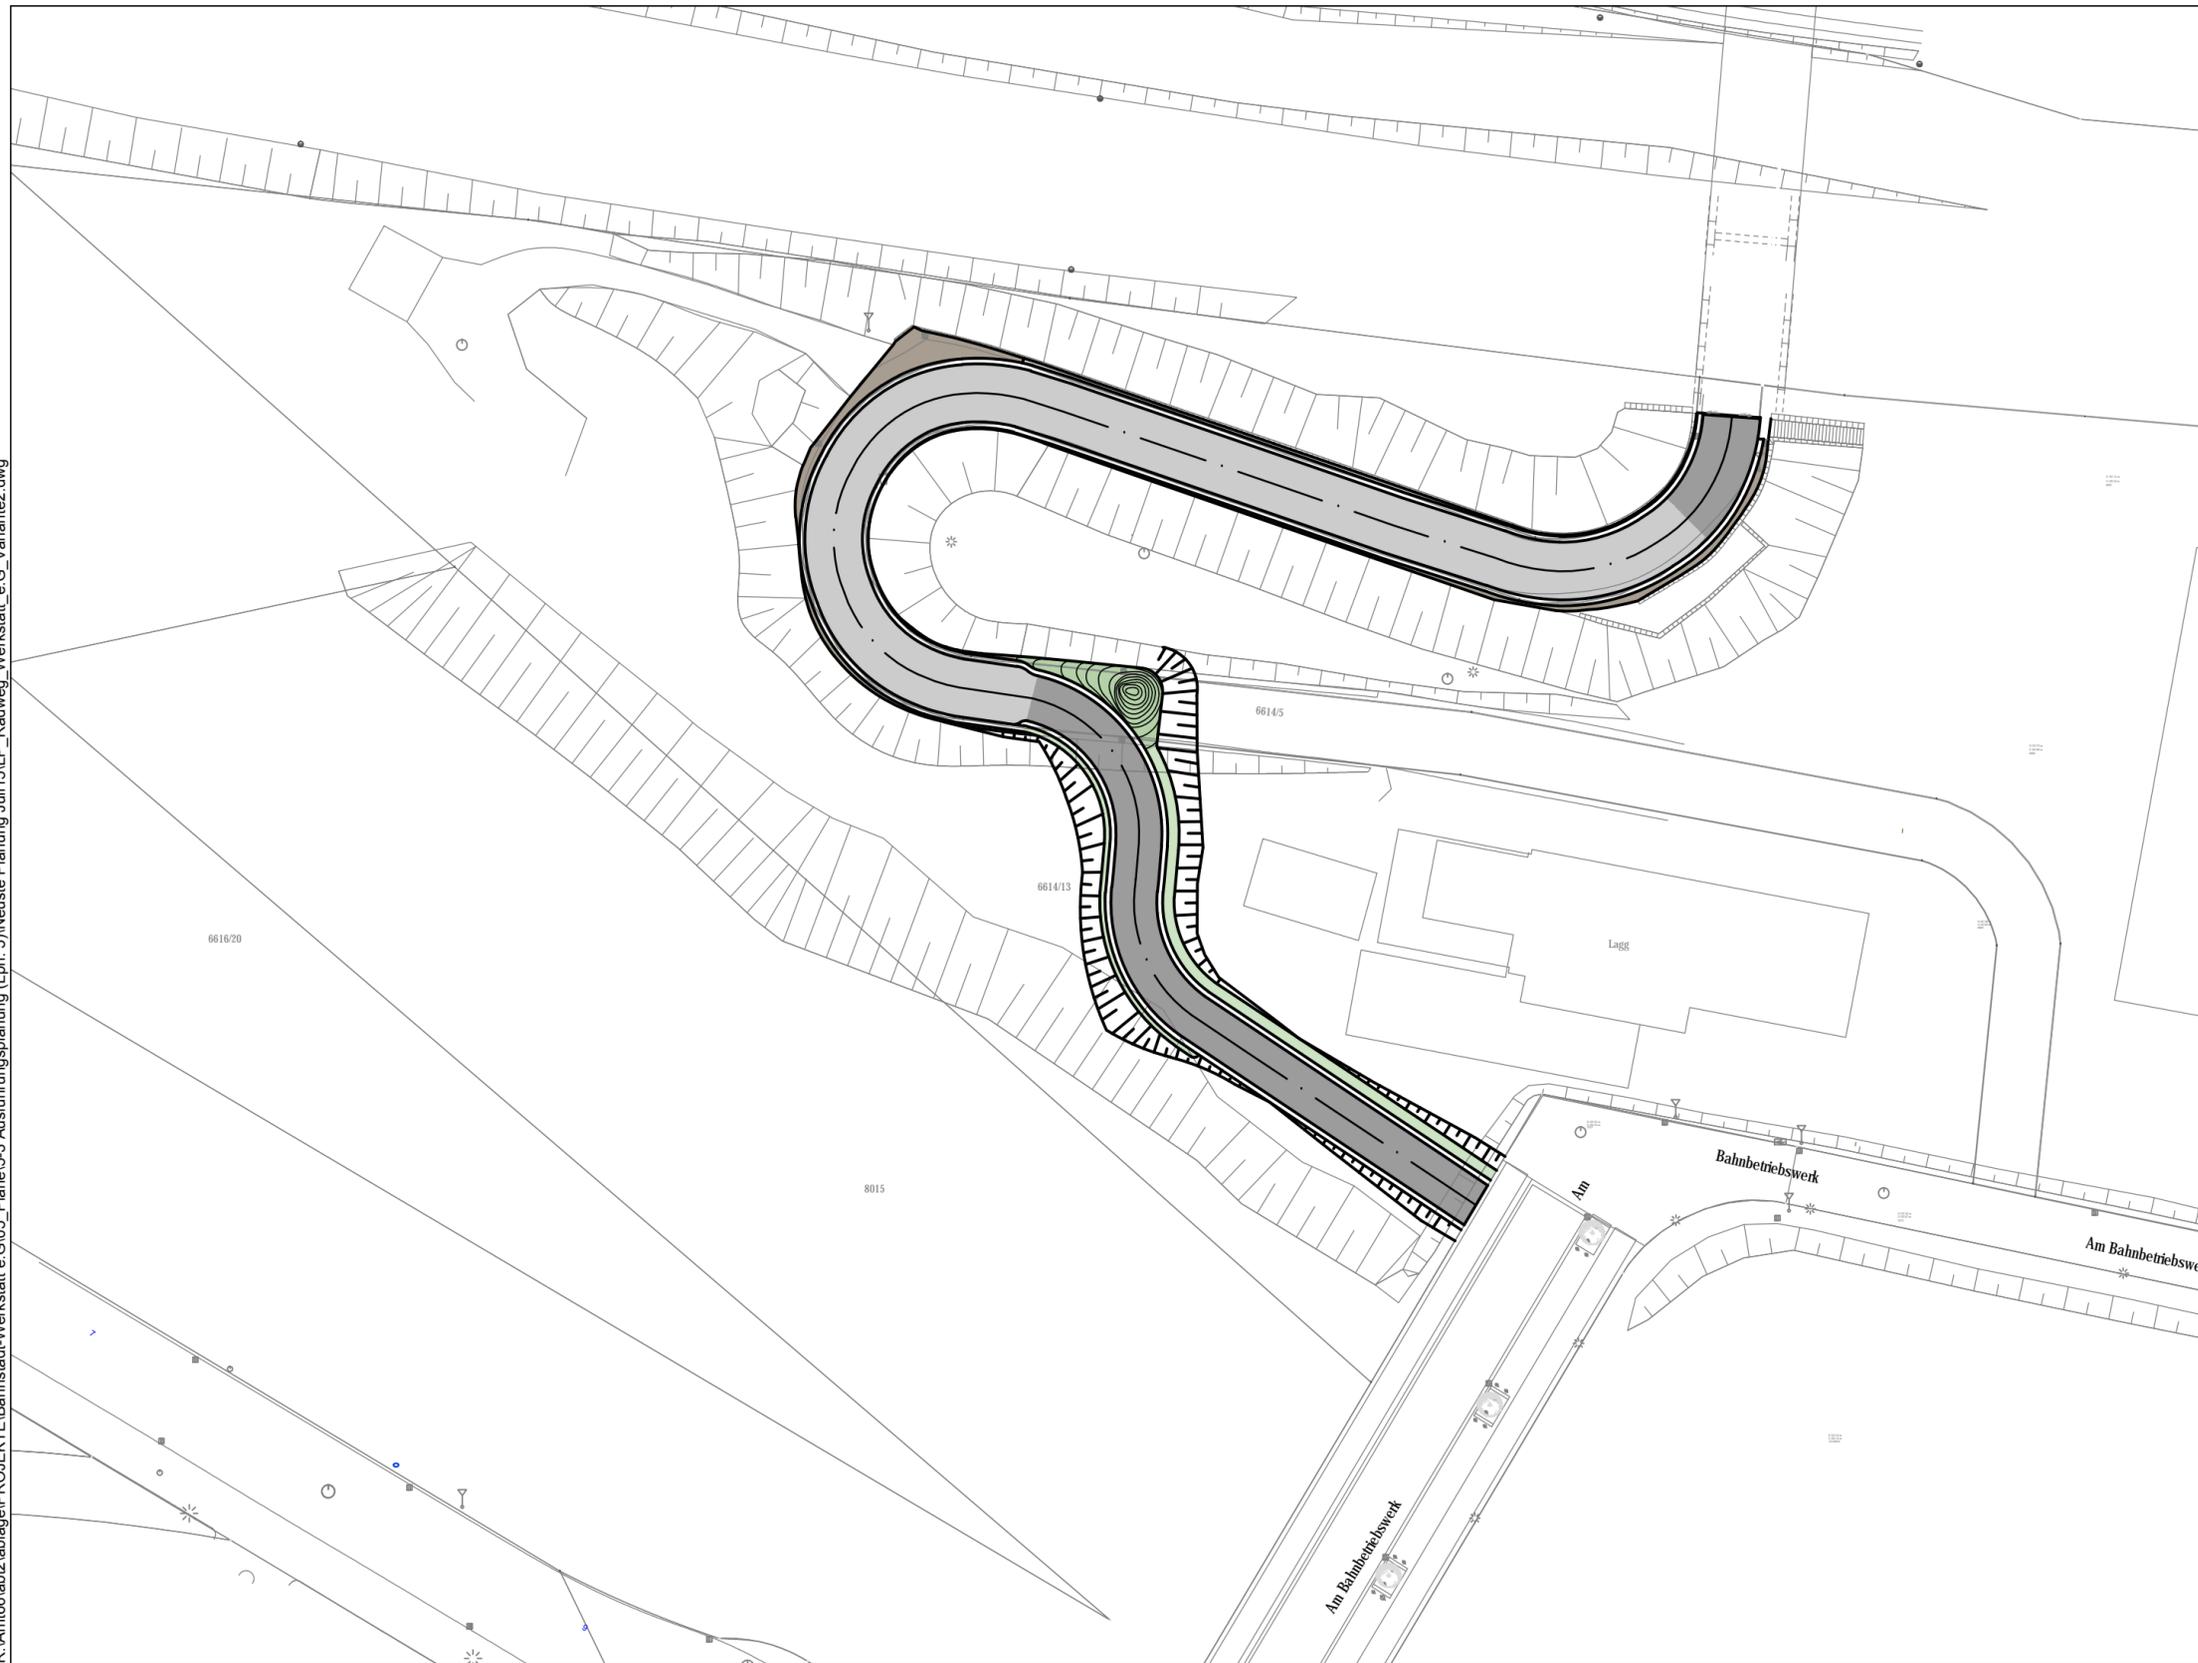

Index	Datum	Änderung	Name	Genehmigt

HS Heidelberg

Tiefbauamt
Gaisbergstraße 7
69115 Heidelberg

Am Bahnbetriebswerk
Radweg
an der Werkstatt e.G.

Übersichtsplan

Ausführungsplanung

Bauwerks-Nr.:

Heidelberg, den 26.08.2015

Maßstab:

Projektziffer:

Tiefbauamt

1:500

159781115

gez. Weber

zur Ausführung freigegeben

Zeichnungs-Nr.:

Gez. gez. Niegel

Geprüft

Abt. gez. i.V. Bollmann

001