



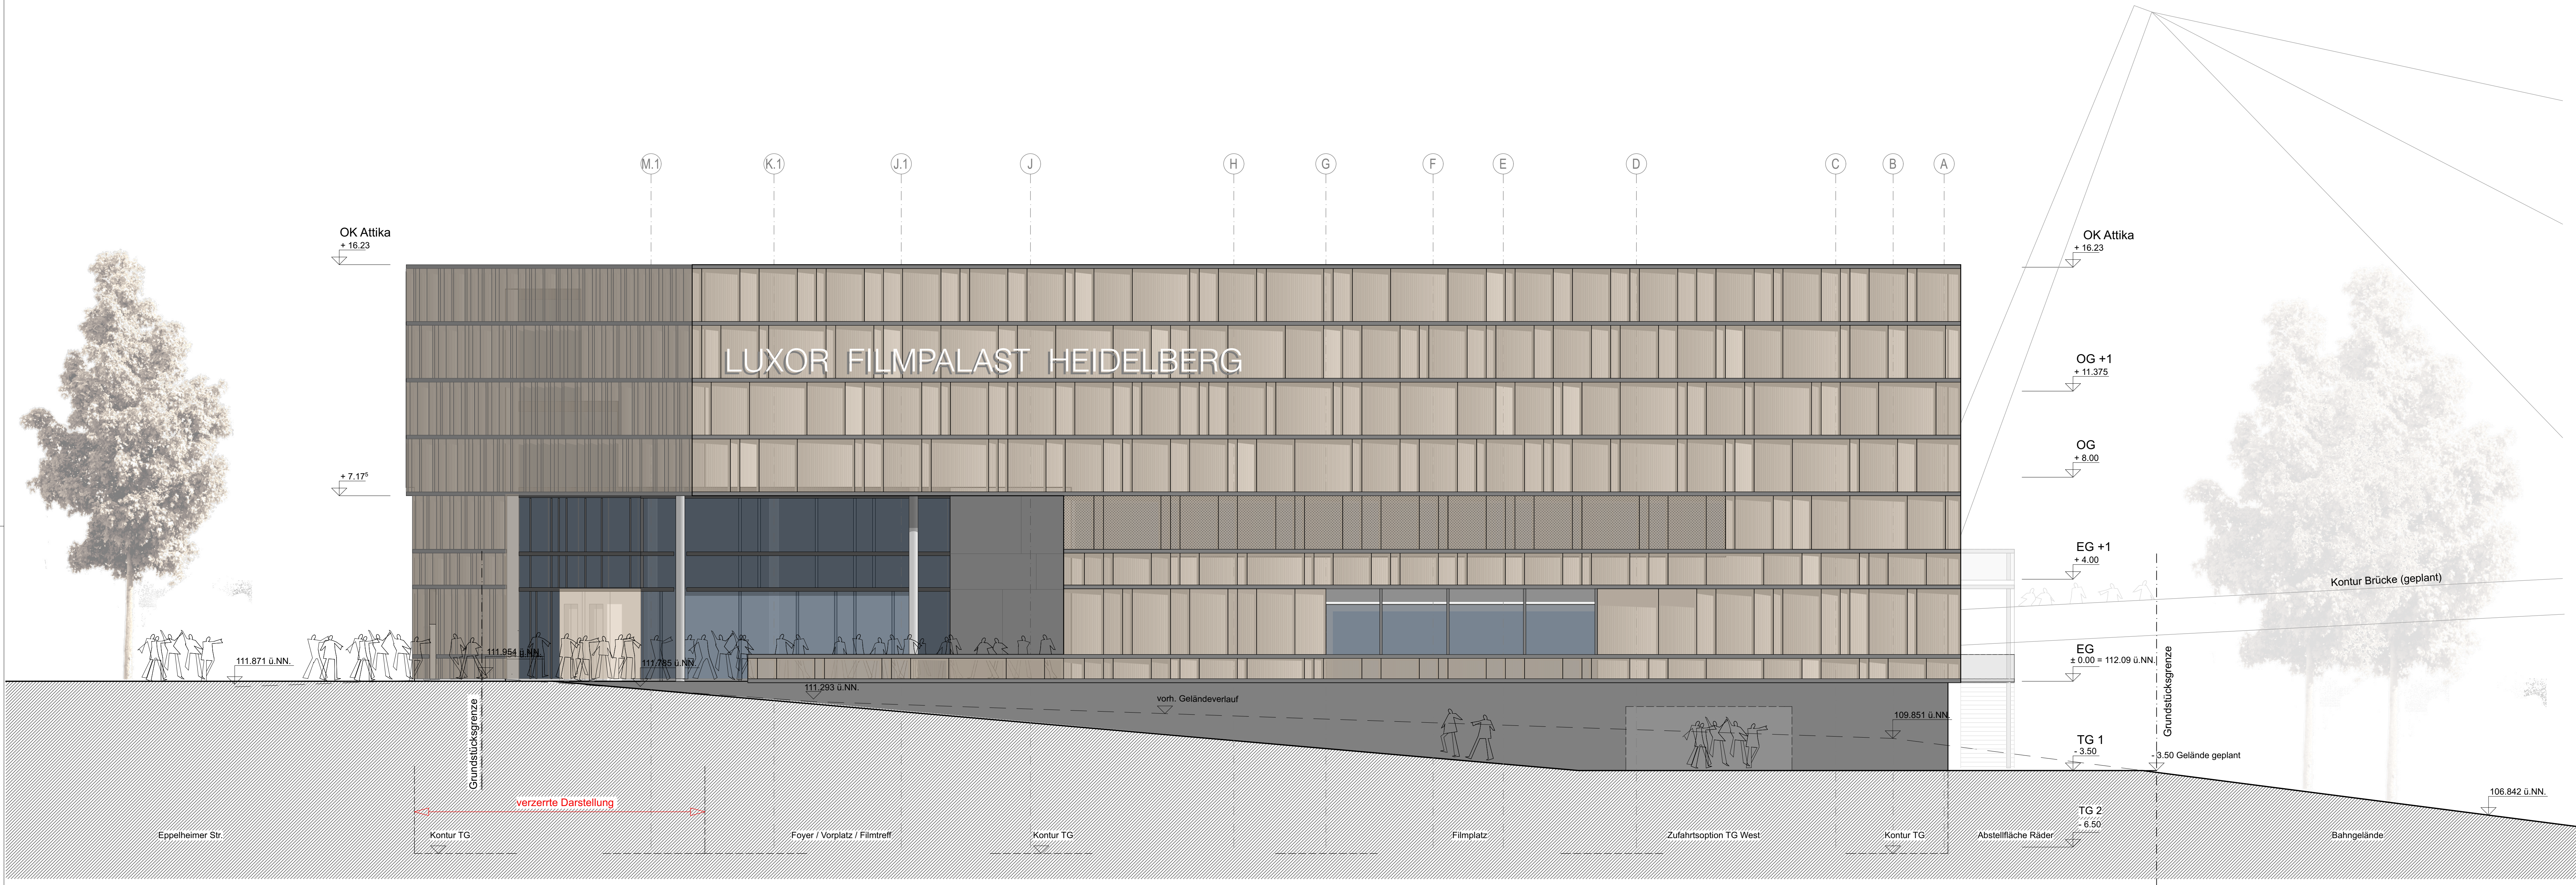

ANSICHT OST - Leonardo Da Vinci Straße

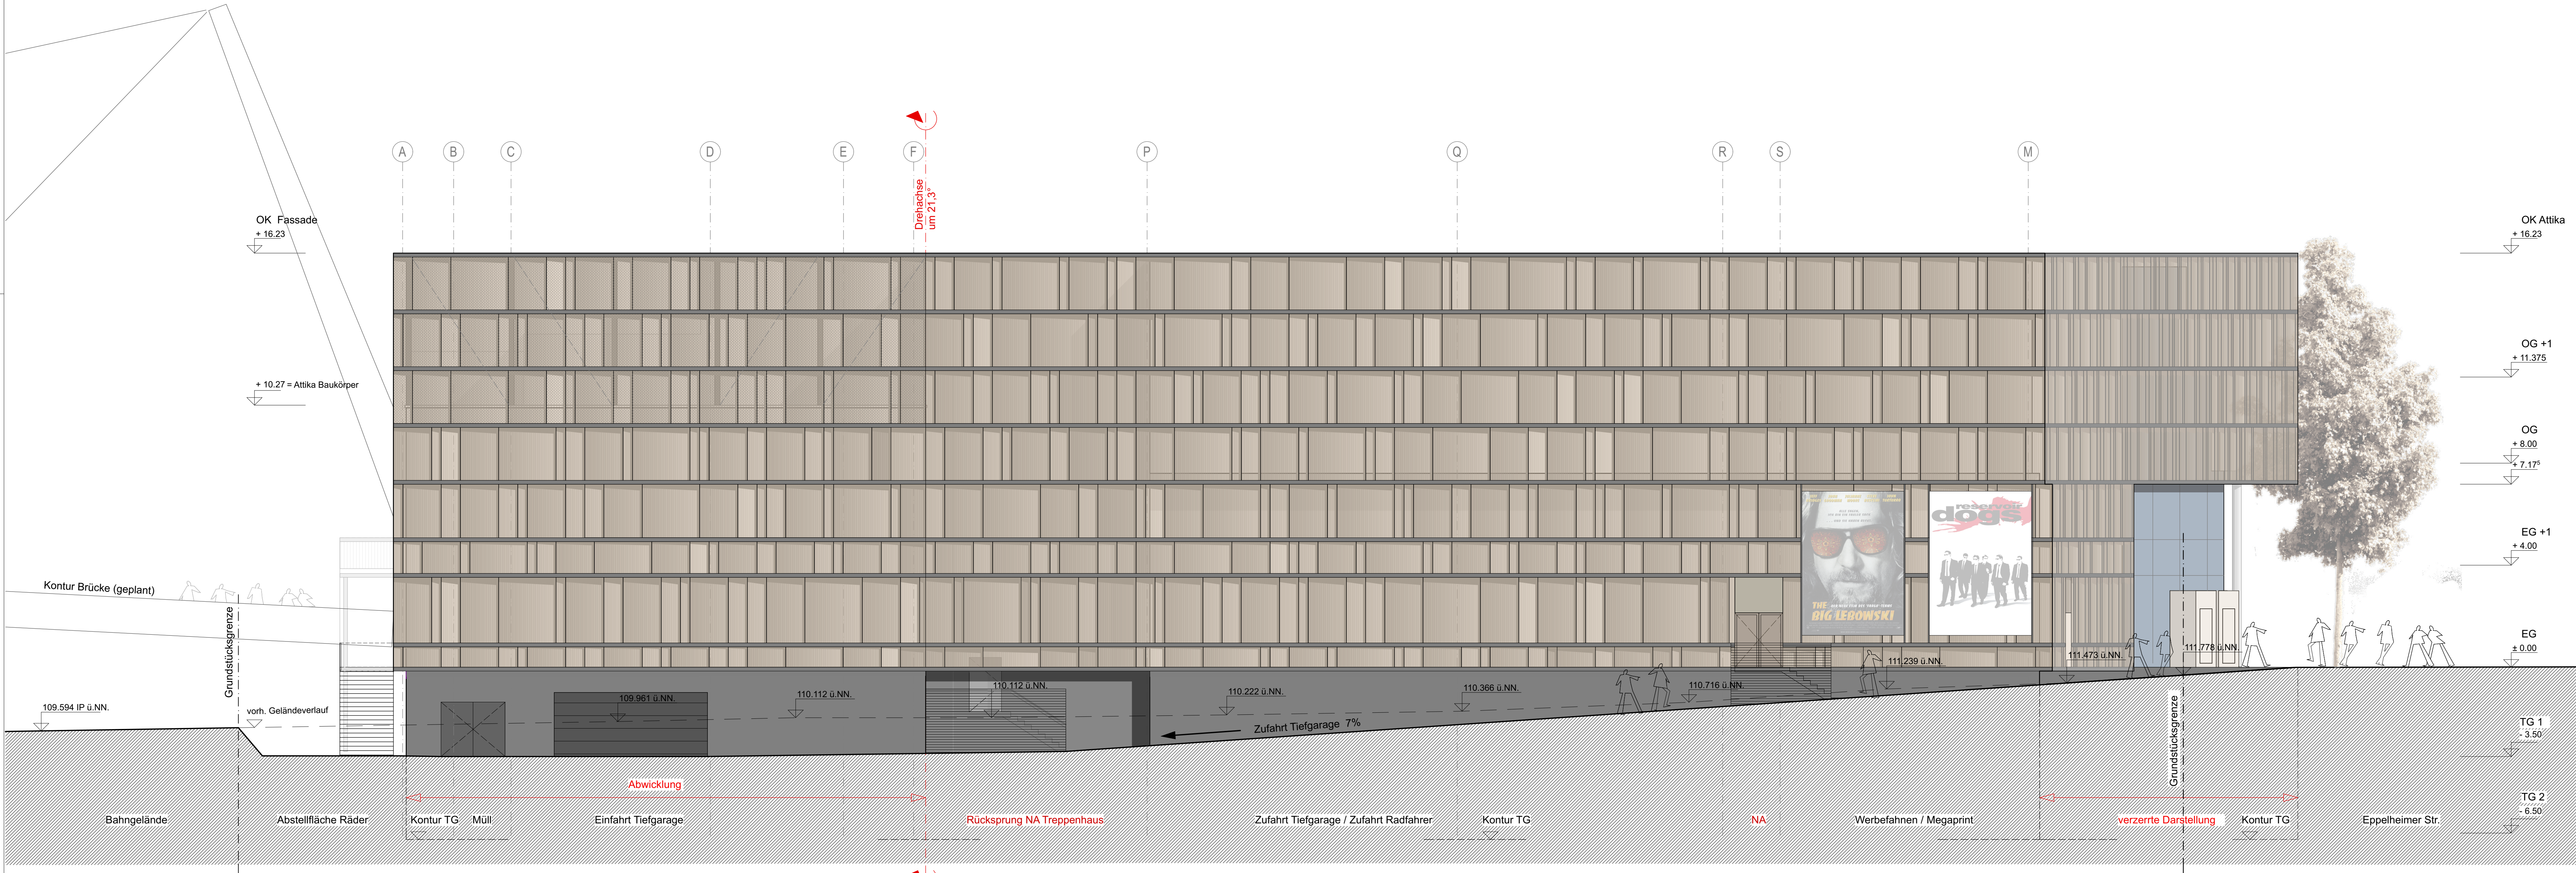

ANSICHT WEST - Ansicht Abfahrt Tiefgarage

LEGENDE

- Fassadenelement
- Fassadenelement, gelochte Ausführung

Index	Gez.	Datum	Änderung

PLANVERFASSER

Hansske Architekten
Dipl. Ing. Architekten
Hufeldstr. 3
34121 Kassel
Tel: 0561-6908 1886
Fax: 0561-6908 1889
info@hansske-architekten.de

PLANVERFASSER - ENTWURF FASSADE

hübner + erhard und partner
Freie Architekten BDA
Kaiserstrasse 48, 69115 Heidelberg
Tel. +49(0)6221.97 47 - 0

hübner + erhard und partner

BAUHERR


Jochen Englert
Justus-von-Liebig-Straße 25
67105 Schifferstadt

BAUVORHABEN

Neubau Luxor Filmpalast
Eppelheimer Straße / Baufeld E2

ZEICHNUNG

69115 Heidelberg
Ansicht OST
Ansicht WEST

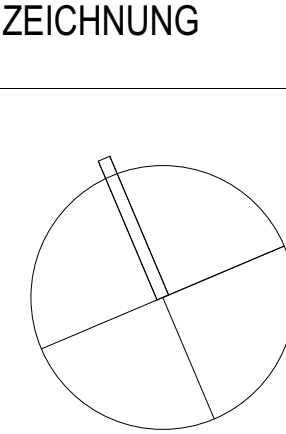

MASSSTAB 1 : 100
GEZEICHNET JhP / Ts
BLATTFORMAT DIN A0
DATUM 21.04.2015

PROJEKTNR. 2013

PLANNUMMER 100/ANSI O + W

BAUHERR

DATUM/UNTERSCHRIFT

ARCHITEKT

DATUM/UNTERSCHRIFT