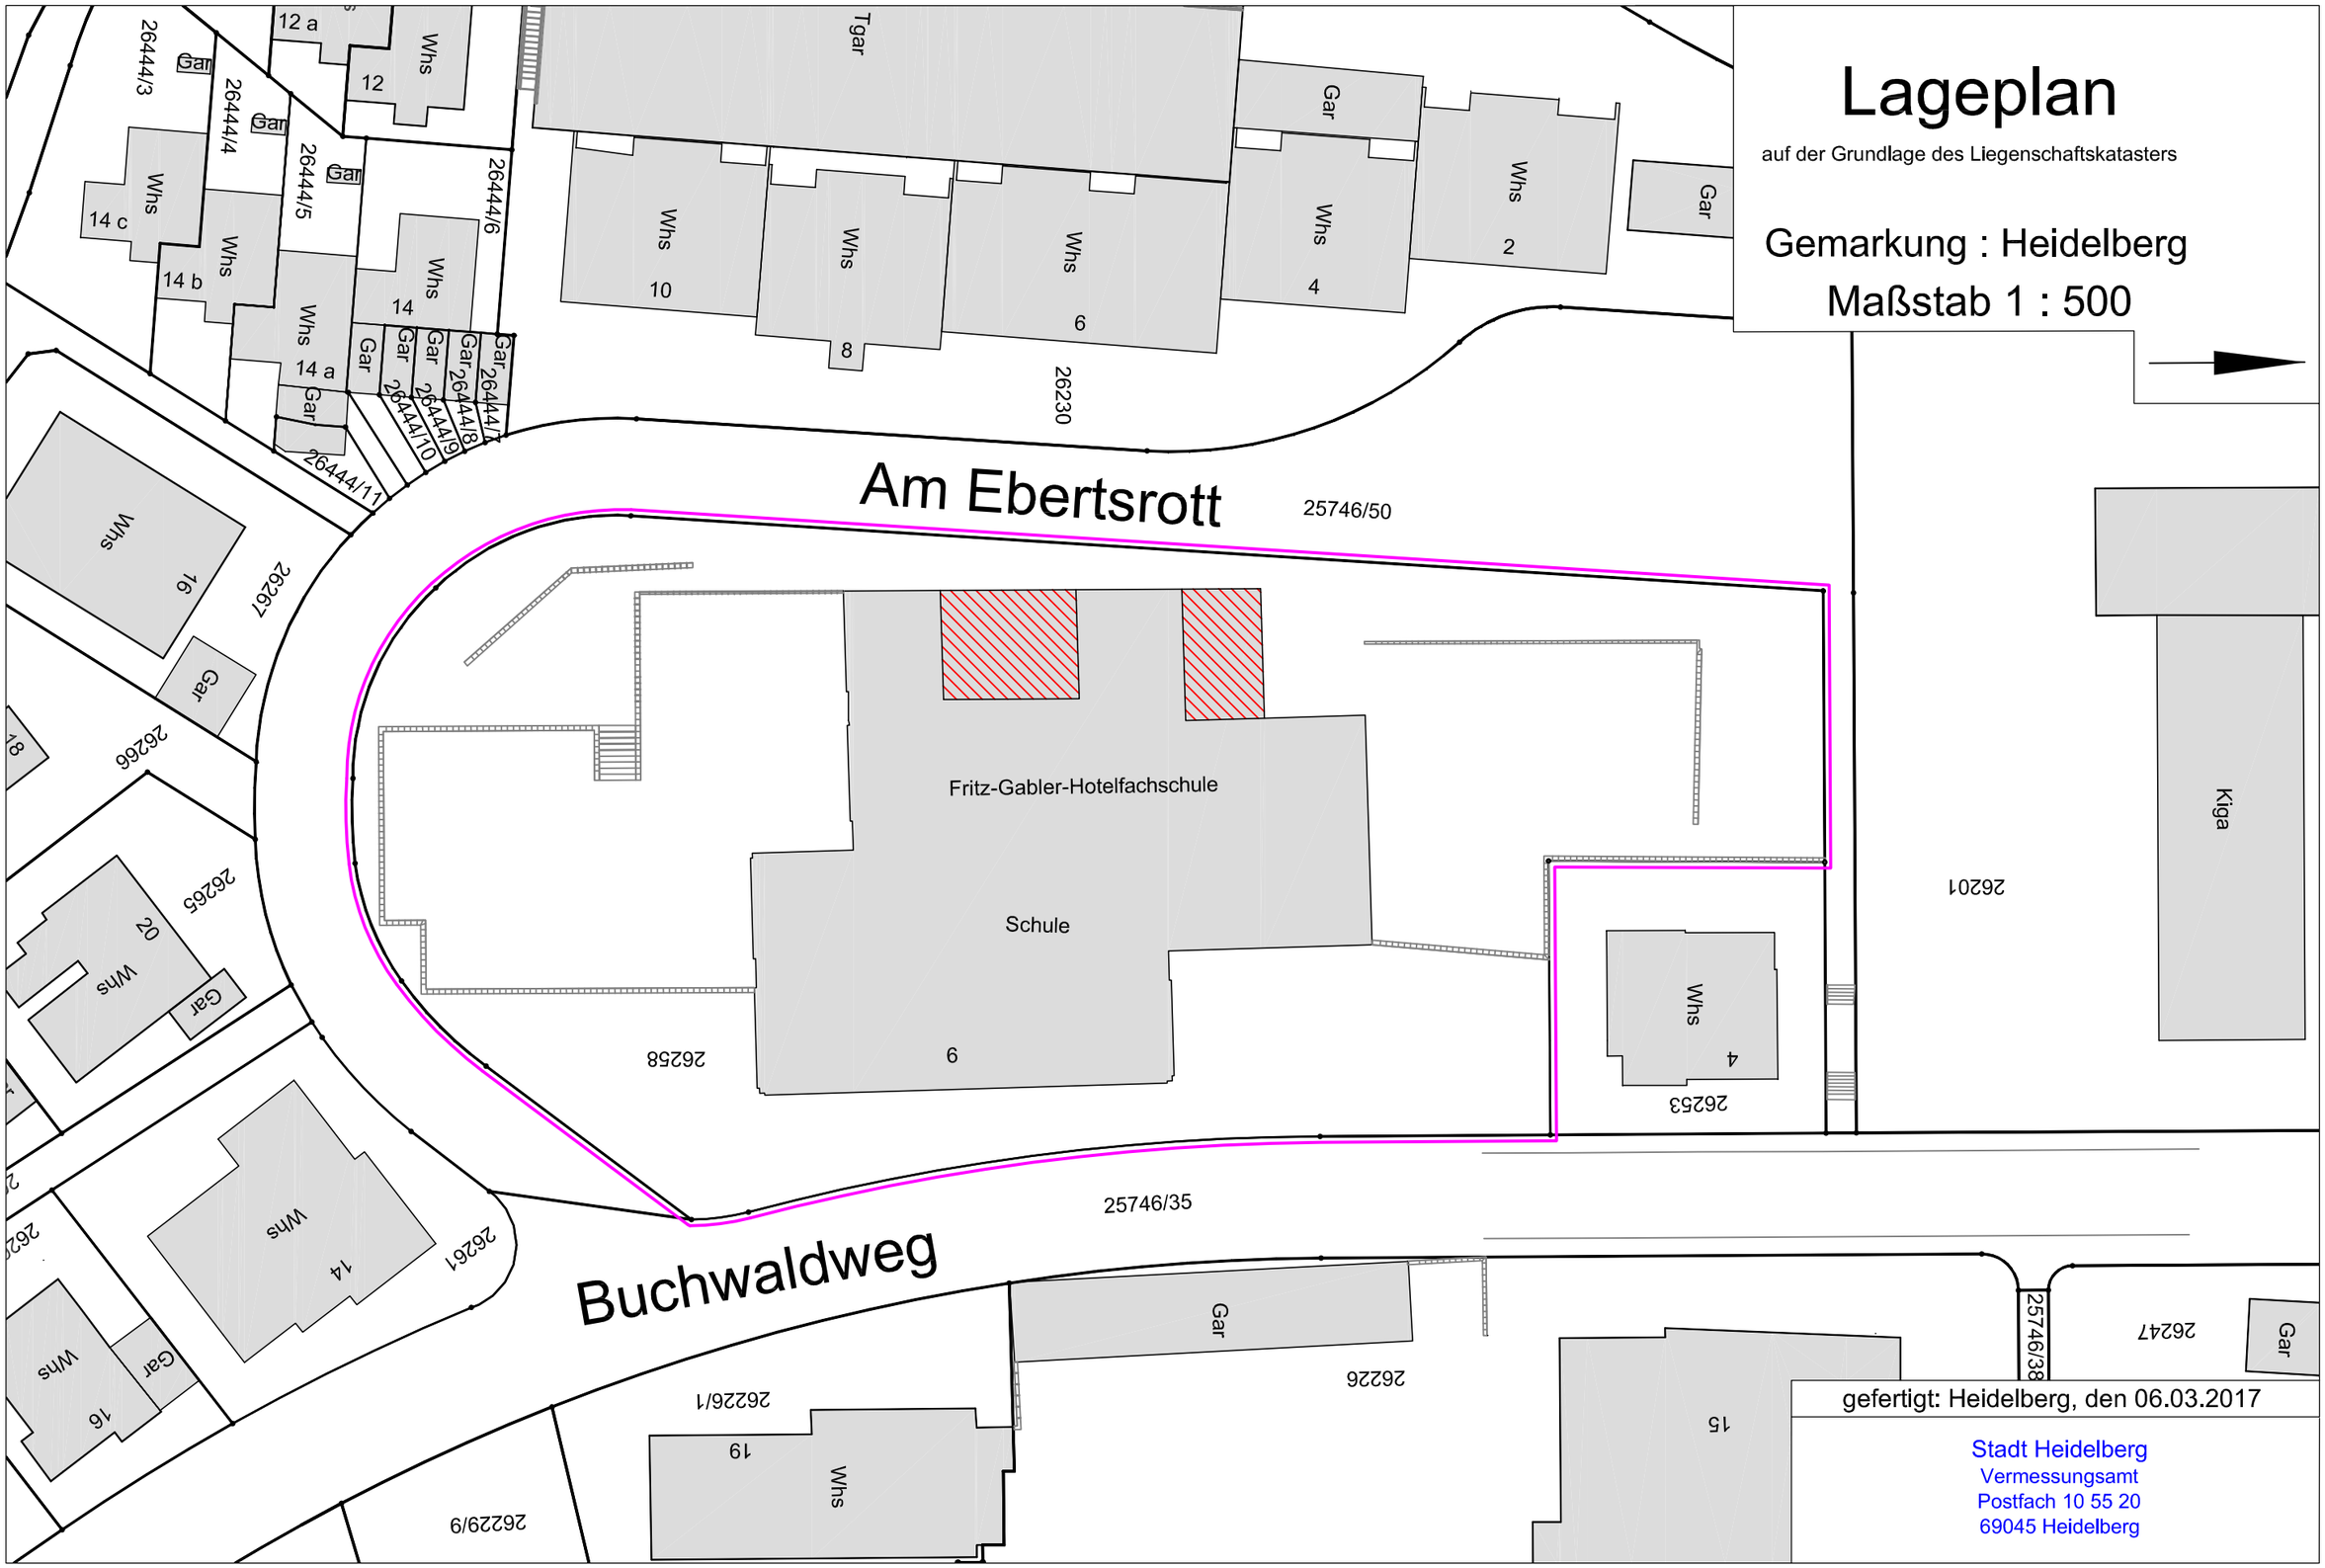
Lageplan
auf der Grundlage des Liegenschaftskatasters
Gemarkung : Heidelberg
Maßstab 1 : 500
Am Ebertsrott
Buchwaldweg
Fritz-Gabler-Hotelfachschule
Schule
Kiga
Tgar
Gar
Whs
26444/3
26444/4
26444/5
26444/6
26444/7
26444/8
26444/9
26444/10
26444/11
26230
26267
26266
26265
26261
26258
26253
26201
26226
26226/1
26229/9
26247
25746/50
25746/35
25746/38
12 a
12
14
14 a
14 b
14 c
16
10
8
6
4
2
9
4
14
16
19
15
gefertigt: Heidelberg, den 06.03.2017
Stadt Heidelberg
Vermessungsamt
Postfach 10 55 20
69045 Heidelberg