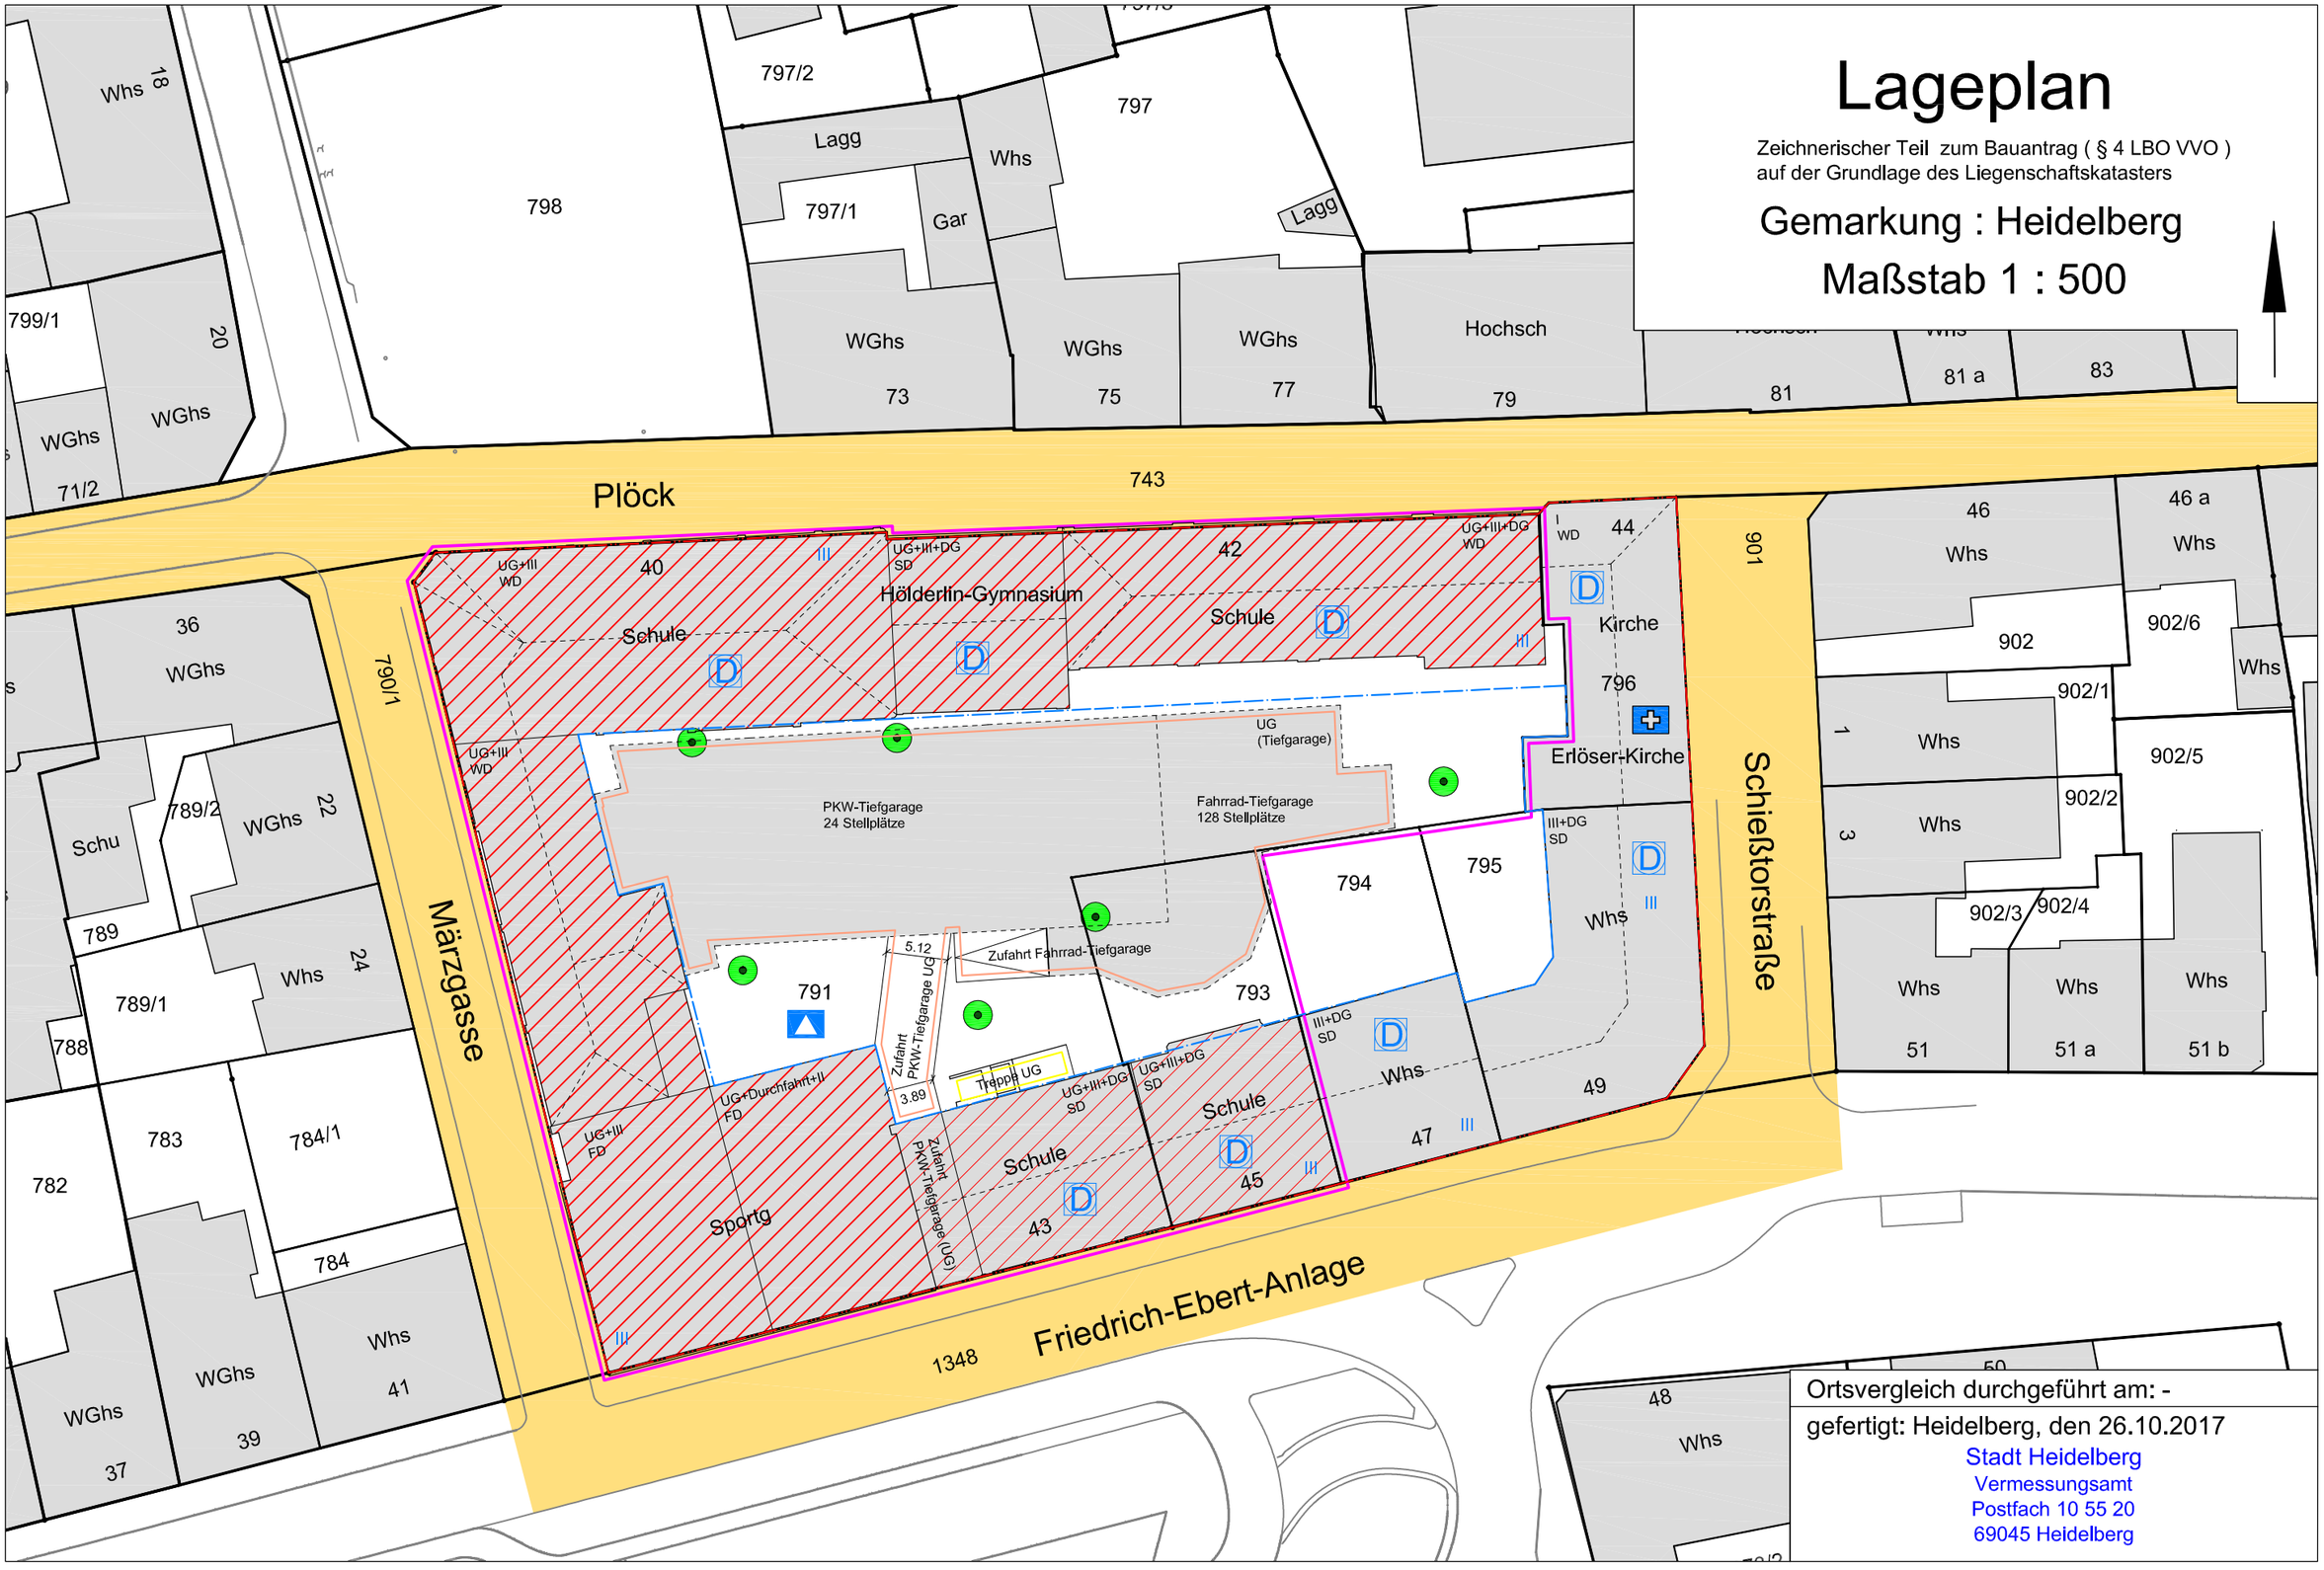
Lageplan
Zeichnerischer Teil zum Bauantrag (§ 4 LBO VVO)
auf der Grundlage des Liegenschaftskatasters
Gemarkung : Heidelberg
Maßstab 1 : 500
Plöck
743
Friedrich-Ebert-Anlage
1348
Märzgasse
790/1
Schießtorstraße
901
Hölderlin-Gymnasium
Schule
Sportg
Kirche
Erlöser-Kirche
796
PKW-Tiefgarage
24 Stellplätze
Fahrrad-Tiefgarage
128 Stellplätze
UG
(Tiefgarage)
Zufahrt Fahrrad-Tiefgarage
Zufahrt PKW-Tiefgarage UG
Zufahrt PKW-Tiefgarage (UG)
Treppe UG
5.12
3.89
UG+III
WD
UG+III+DG
SD
UG+III+DG
WD
UG+Durchfahrt+II
FD
UG+III
FD
III+DG
SD
III+DG
SD
Whs
WGhs
Hochsch
Lagg
Gar
Schu
40
42
44
46
46 a
46 a
36
22
24
41
39
37
43
45
47
49
51
51 a
51 b
48
50
902
902/1
902/2
902/3
902/4
902/5
902/6
797/2
797
797/1
798
799/1
18
20
71/2
73
75
77
79
81
81 a
83
789
789/1
789/2
788
783
784/1
784
782
794
795
793
791
Ortsvergleich durchgeführt am: -
gefertigt: Heidelberg, den 26.10.2017
Stadt Heidelberg
Vermessungsamt
Postfach 10 55 20
69045 Heidelberg