



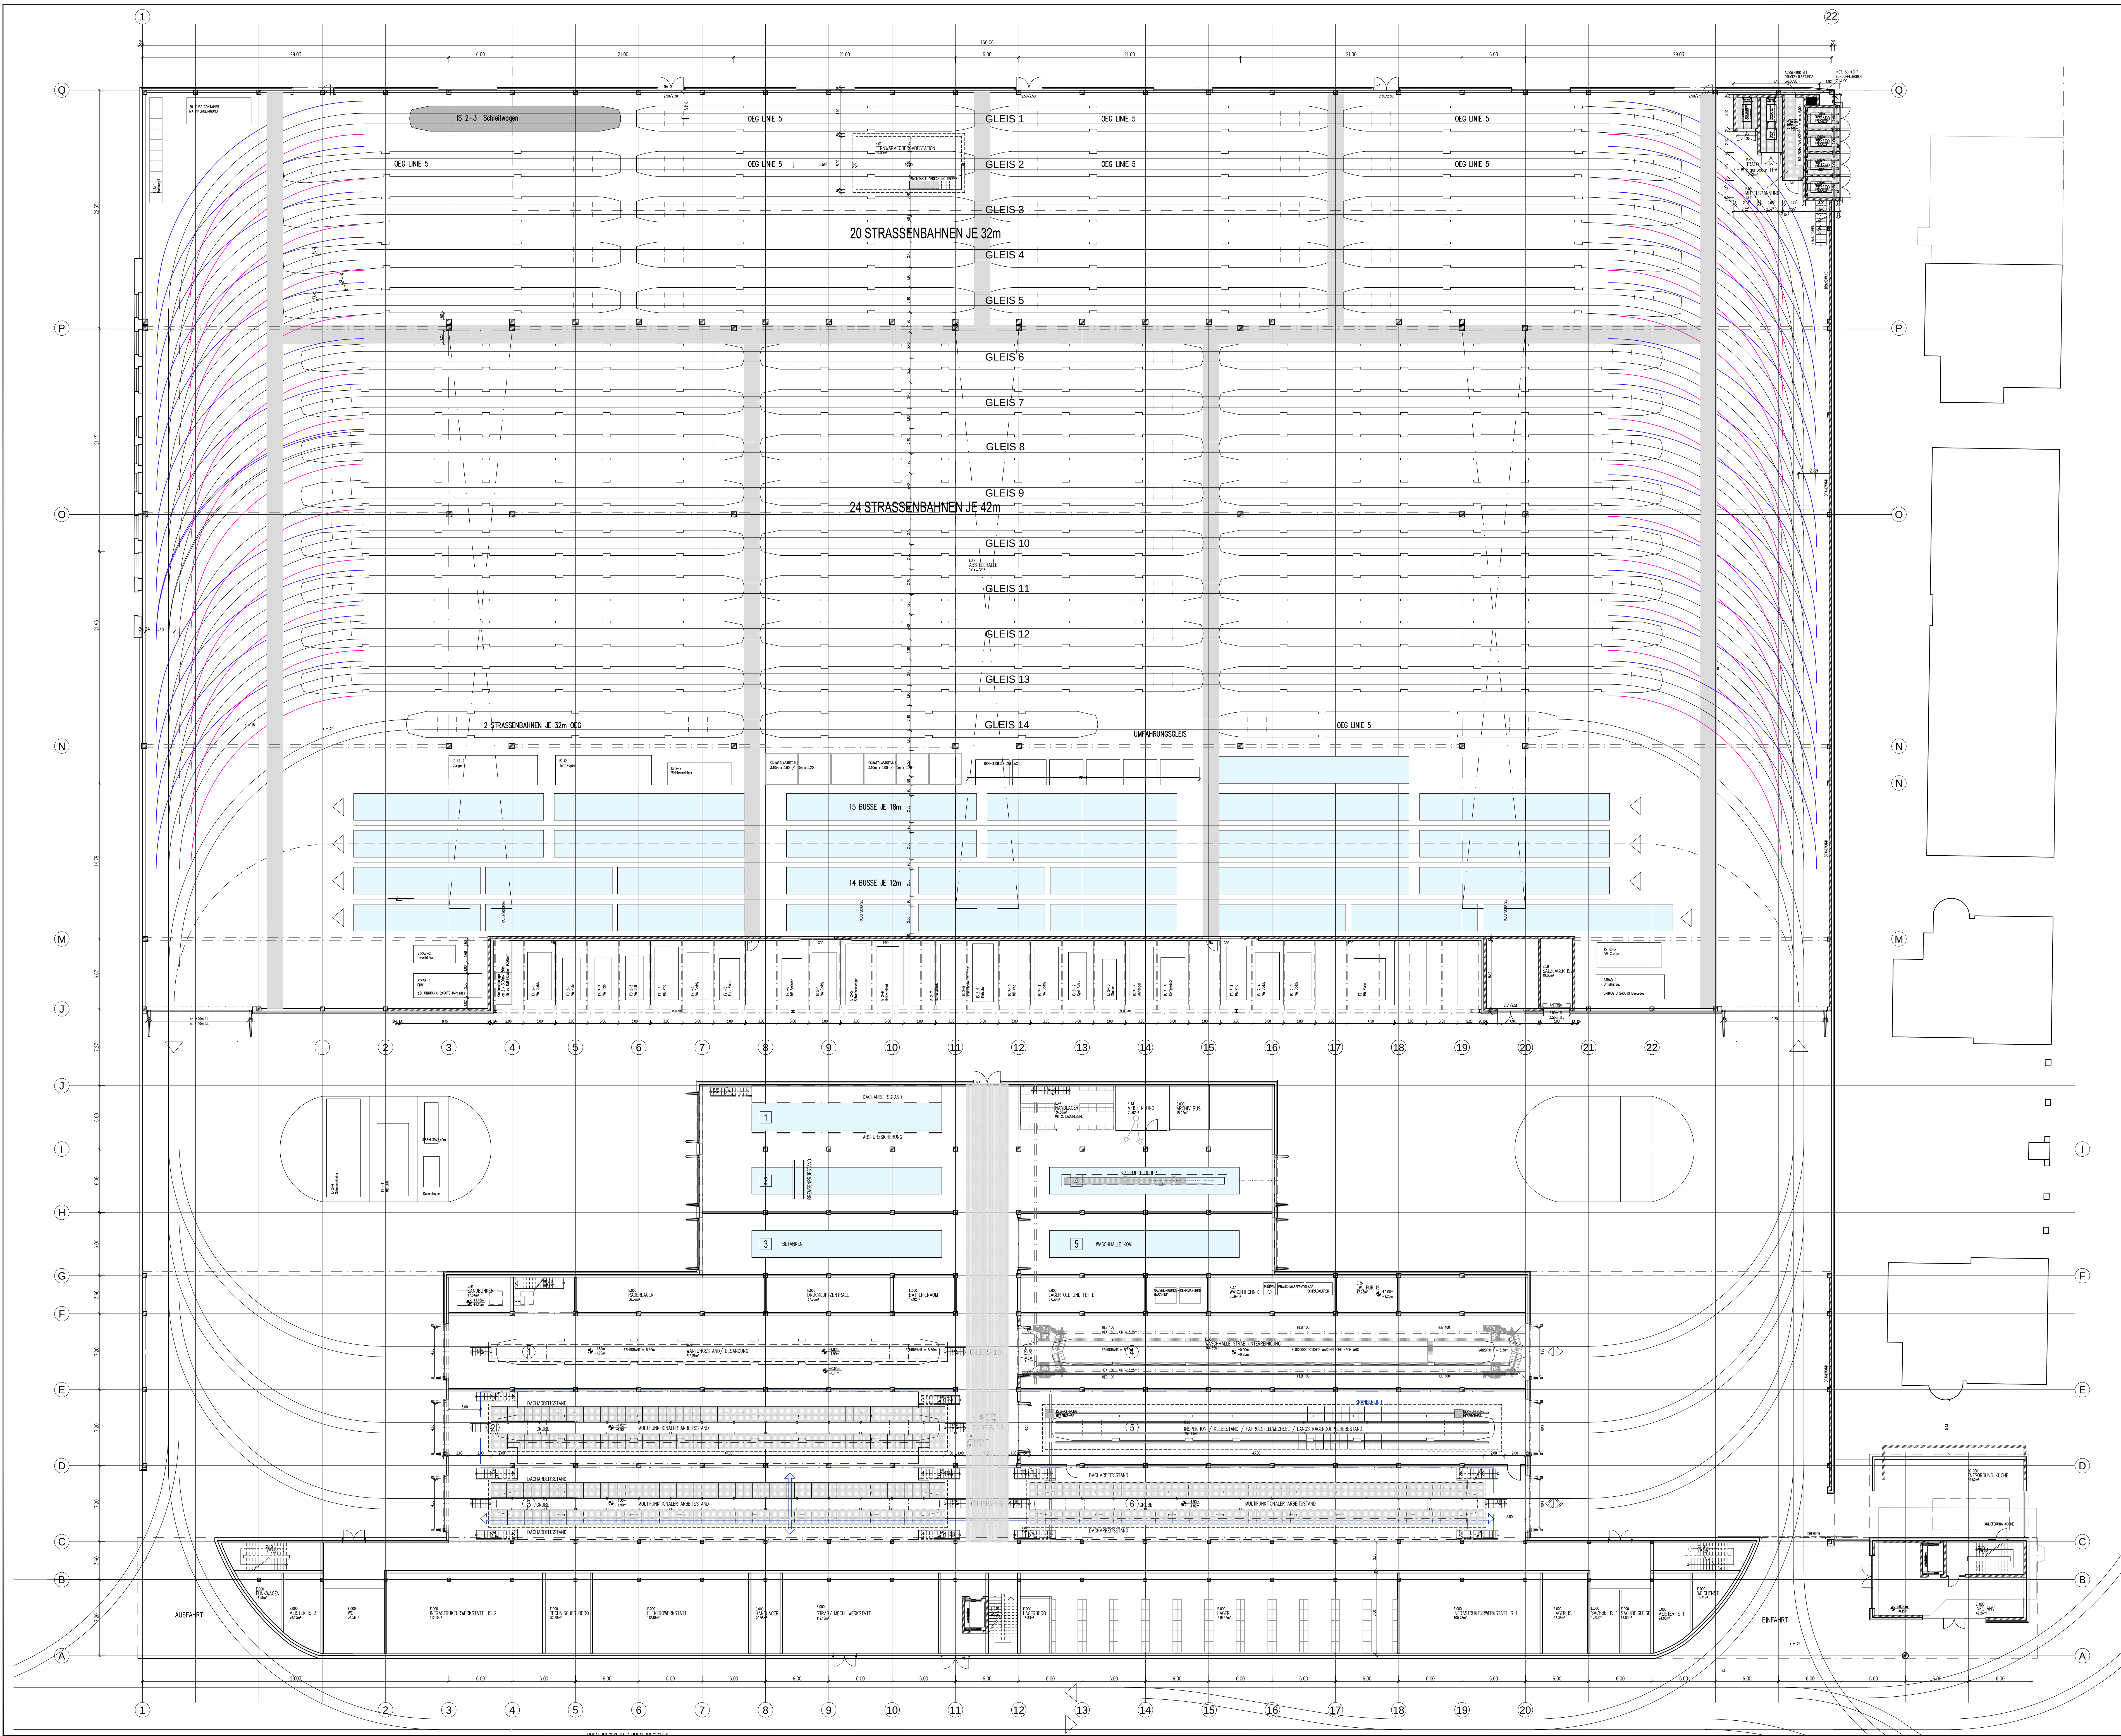

± 0.00 = 111.57m ü. NN

877.0.0.4.EG.002

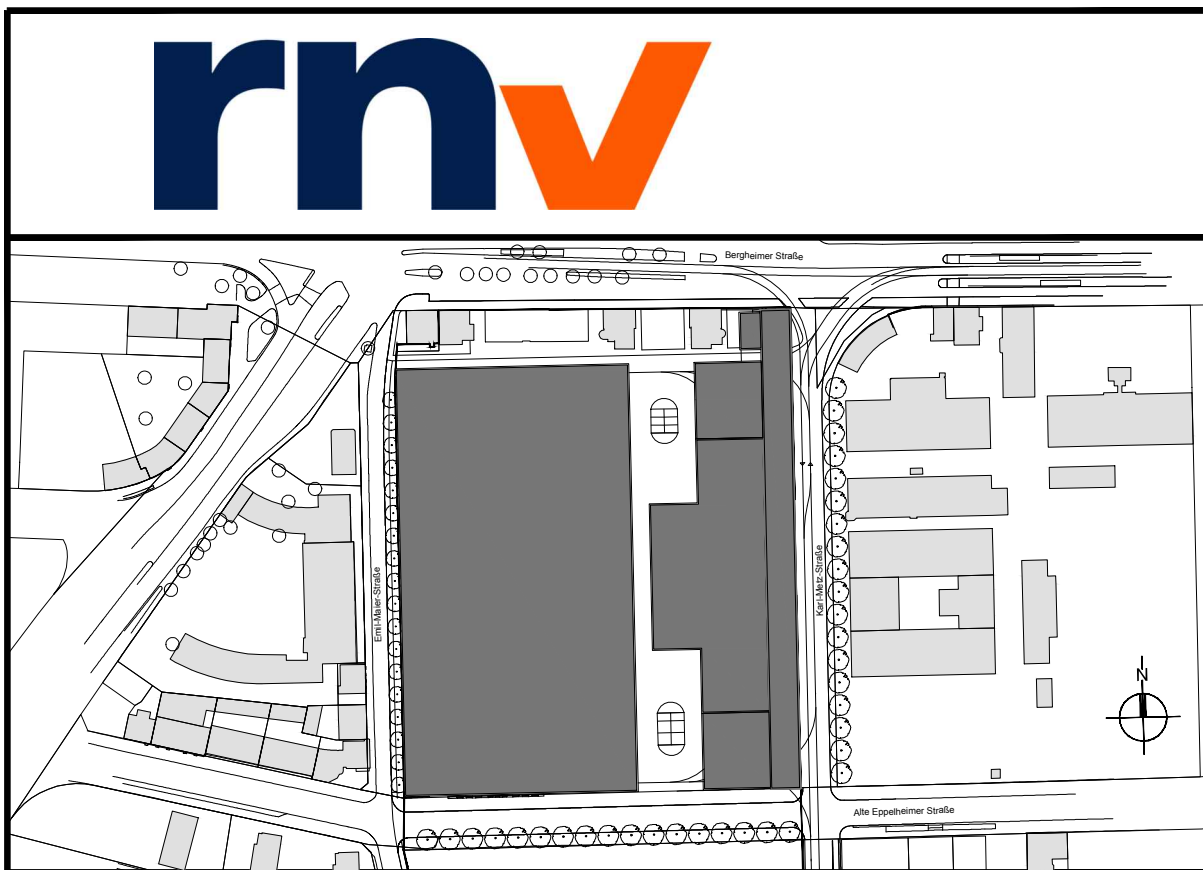

BETRIEBSHOF BERGHEIMER STRASSE HEIDELBERG	
Planungsgruppe Gesamter Körper de Vries	
Architekten Generalplaner Pforzheimer Straße 120, 76275 Ettlingen, E-Mail: albert@rnv.de, www.rnv.de	
PLAN FB 1 WERKSTATT UND BETRIEBSDIENST FB 2 ABSTELLHALLE FB 3 FREIFLÄCHEN	
GRUNDRISS EG	
NEU	
Rhein-Neckar-Verkehr GmbH Möhlstraße 27 69169 Mannheim www.rnv-online.de	
Unterschrift	Unterschrift
PLAN Nr. 877.0.0.4.EG.002	INDEX -
CAD Nr. 877004EG	BEARBEITET MU
DATUM 10.03.2014	MASSTAB 1:200