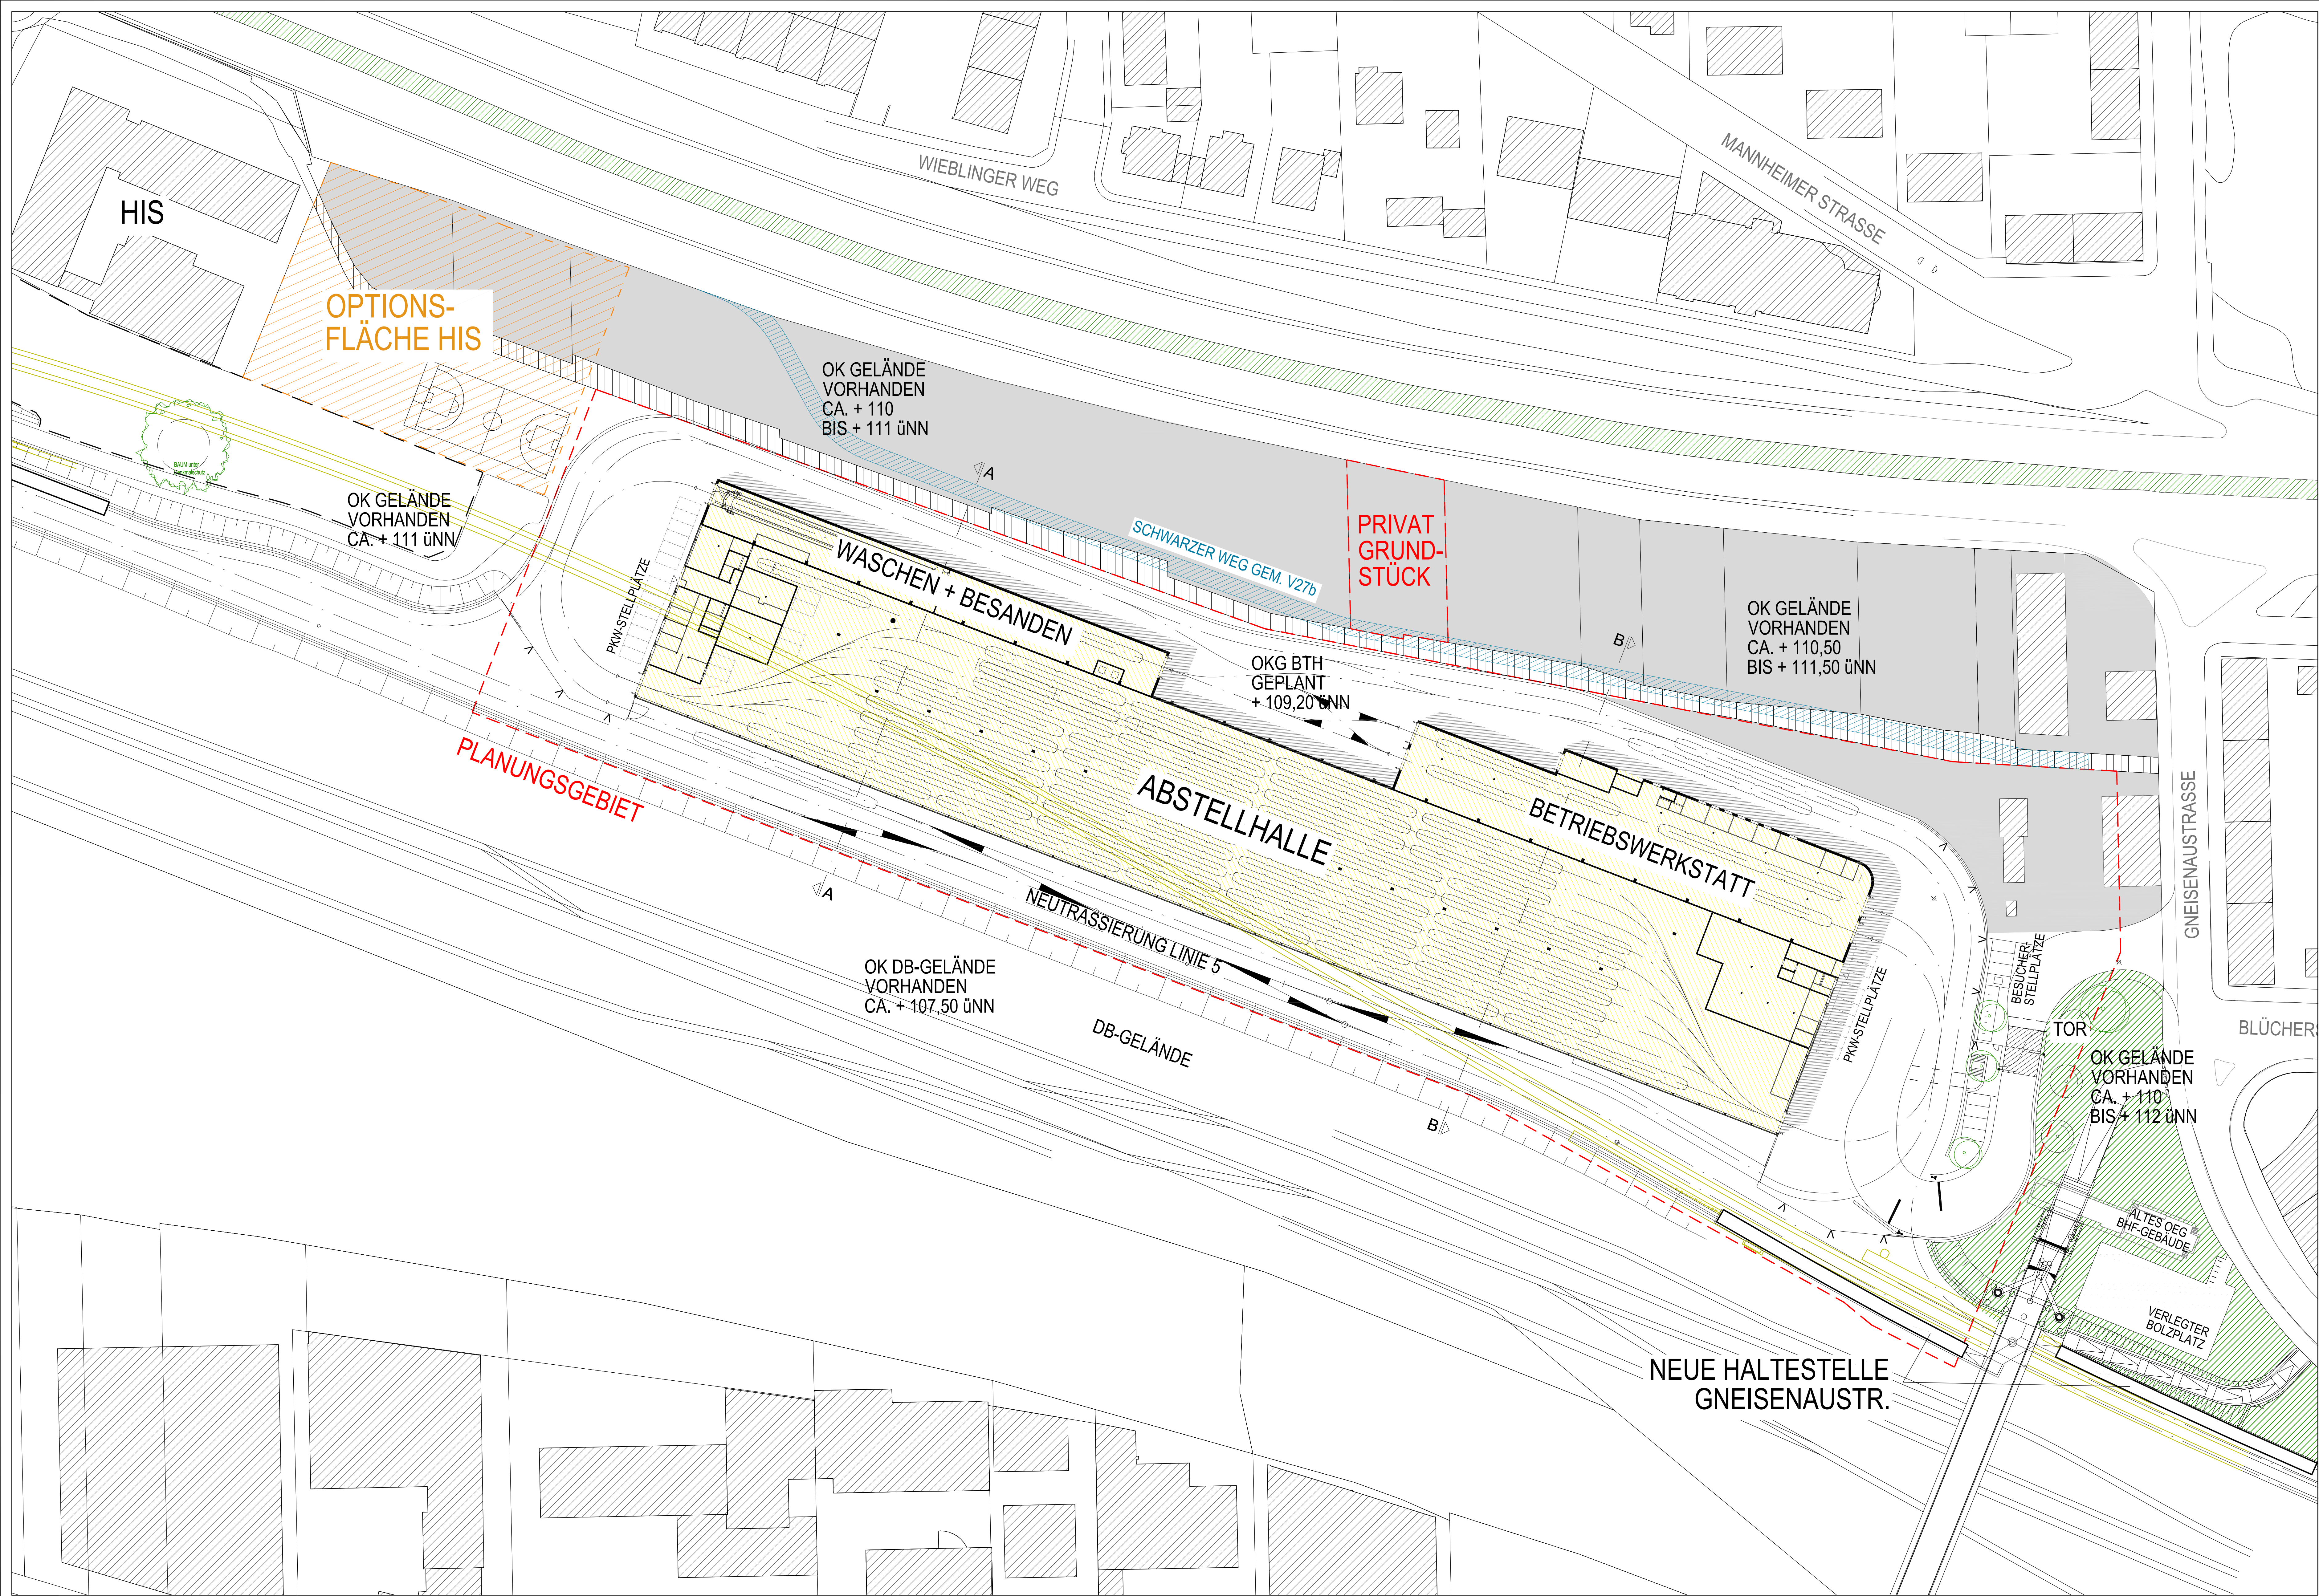


NEUBAU
STRAB-BETRIEBSHOF "GROSSER
OCHSENKOPF" HEIDELBERG

Planungsgruppe
Gestaltung
Krippung
de Vries

Architekten | Generalplaner
Baumwölfe 107, Wachtstraße 17-24, 28195 Bremen, Tel. 0421 / 439 44-0, Fax 0421 / 439 44-10
E-Mail: pgbremen@planungsgruppe.com
Bremen · Estlingen · Düsseldorf · Weimer
Tel. 0421 / 439 44-0, Fax 0421 / 439 44-10
http://www.planungsgruppe.com

PLAN
LAGEPLAN

VORABZUG

PLAN Nr.	INDEX
918.00.2.LA.1	-
CAD Nr.	918002LA
BEARBEITET	DG
DATUM	13.11.17
MASSTAB	1:500

GLEISPLANUNG GEM. PLAN PE3GP902 (Stand 05.07.17)
OBERMEYER PLANEN + BERATEN