

Vermessungsverwaltung Baden-Württemberg

Stadt Heidelberg  
Vermessungsbehörde

Gaisbergstraße 7  
69115 Heidelberg


**Auszug aus dem  
Liegenschaftskataster**

Liegenschaftskarte 1 : 1000

Erstellt am 19.12.2017

Flurstück: 6614/17  
Gemarkung: Heidelberg

Gemeinde: Heidelberg  
Kreis: Stadtkreis Heidelberg  
Regierungsbezirk: Karlsruhe

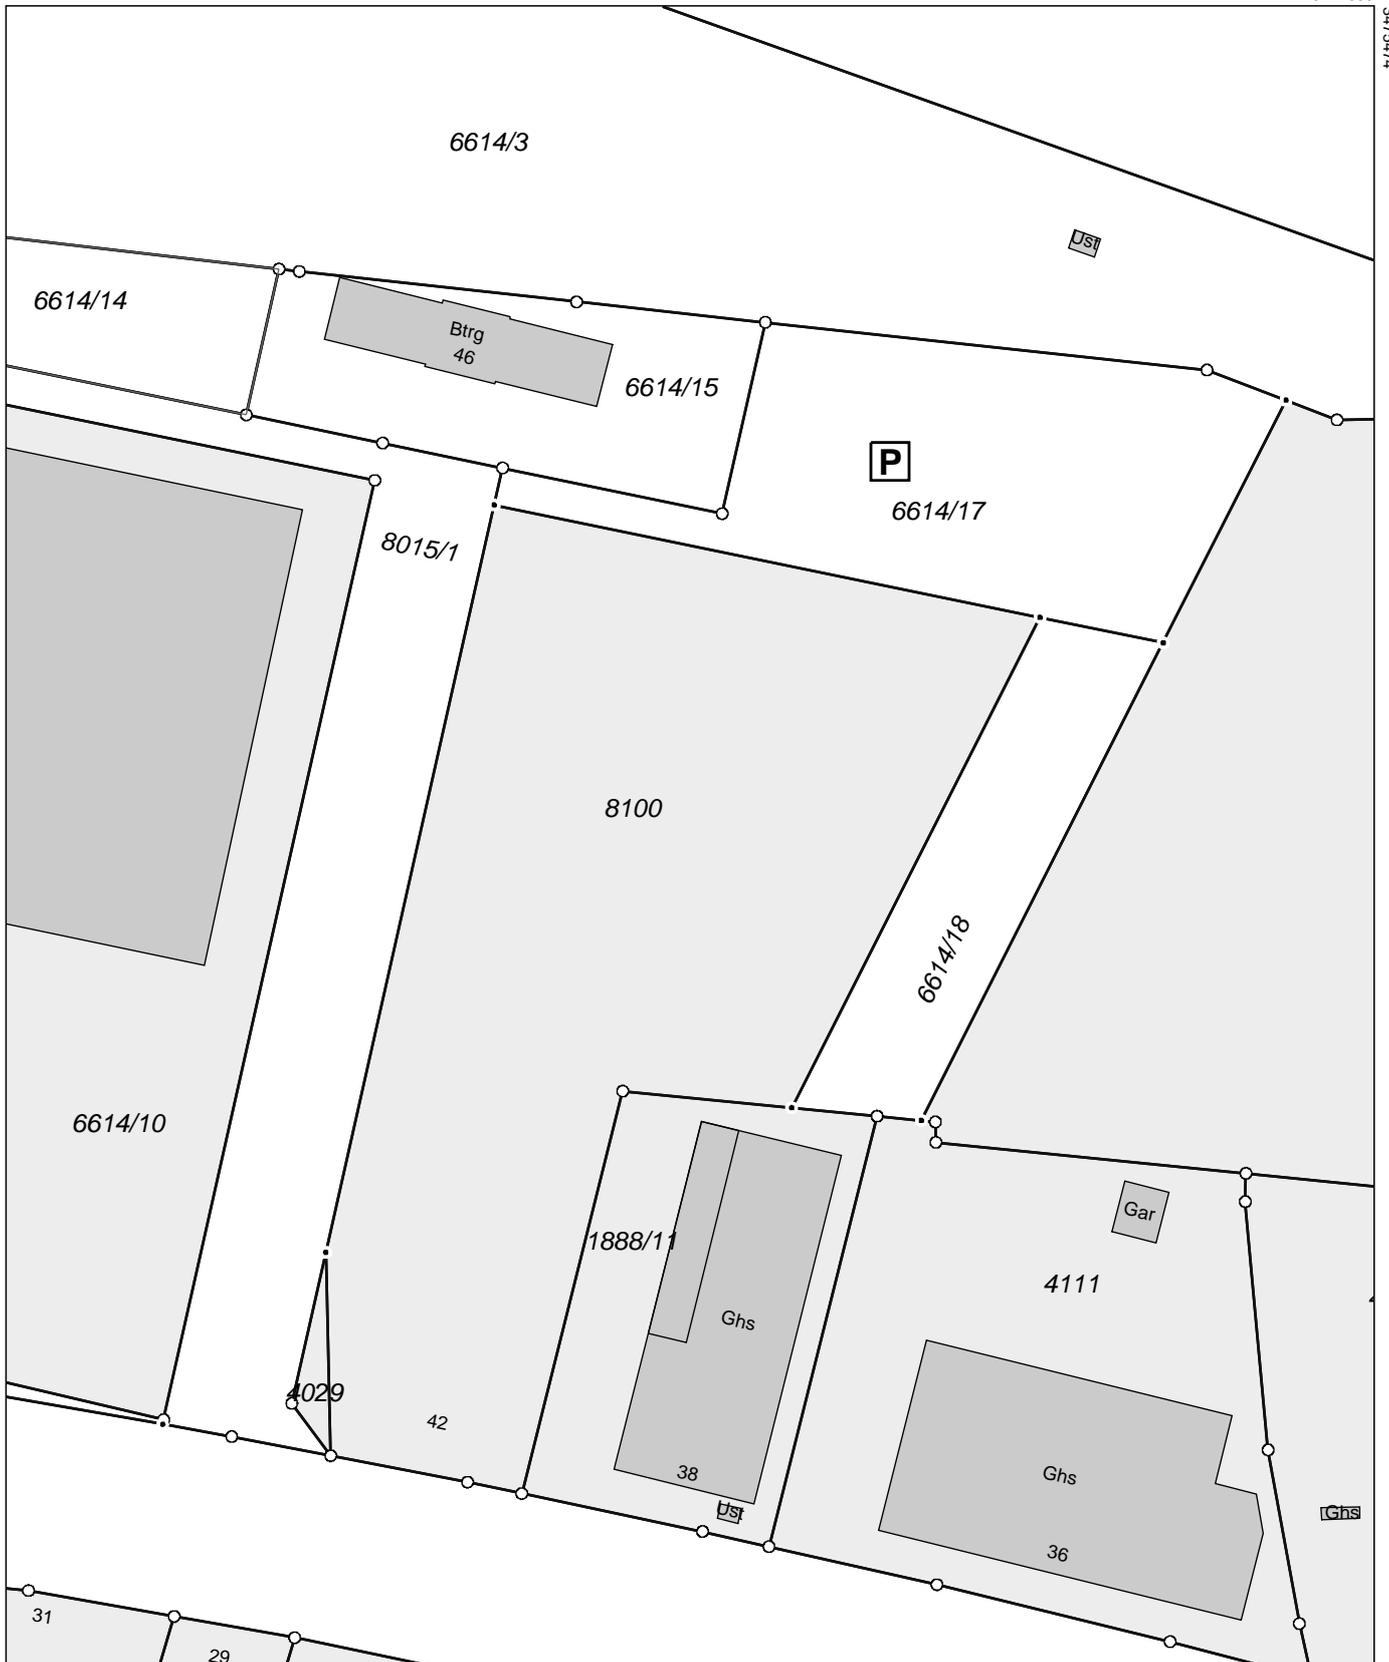

5474639

3475474

3475294

5474419

Maßstab 1:1000



Die Basisinformationen und Basisdaten des Liegenschaftskatasters unterliegen dem Verwendungsvorbehalt nach § 2 Abs. 3 und 4 des Vermessungsgesetzes vom 1. Juli 2004 (GBl. S. 469, 509), zuletzt geändert durch Gesetz vom 30. November 2010 (GBl. S. 989). Sie dürfen vom Empfänger nur für den Zweck verwendet werden, zu dem sie übermittelt worden sind. Eine Verwendung für andere Zwecke ist nur zulässig, wenn die Vermessungsbehörde eingewilligt hat.