



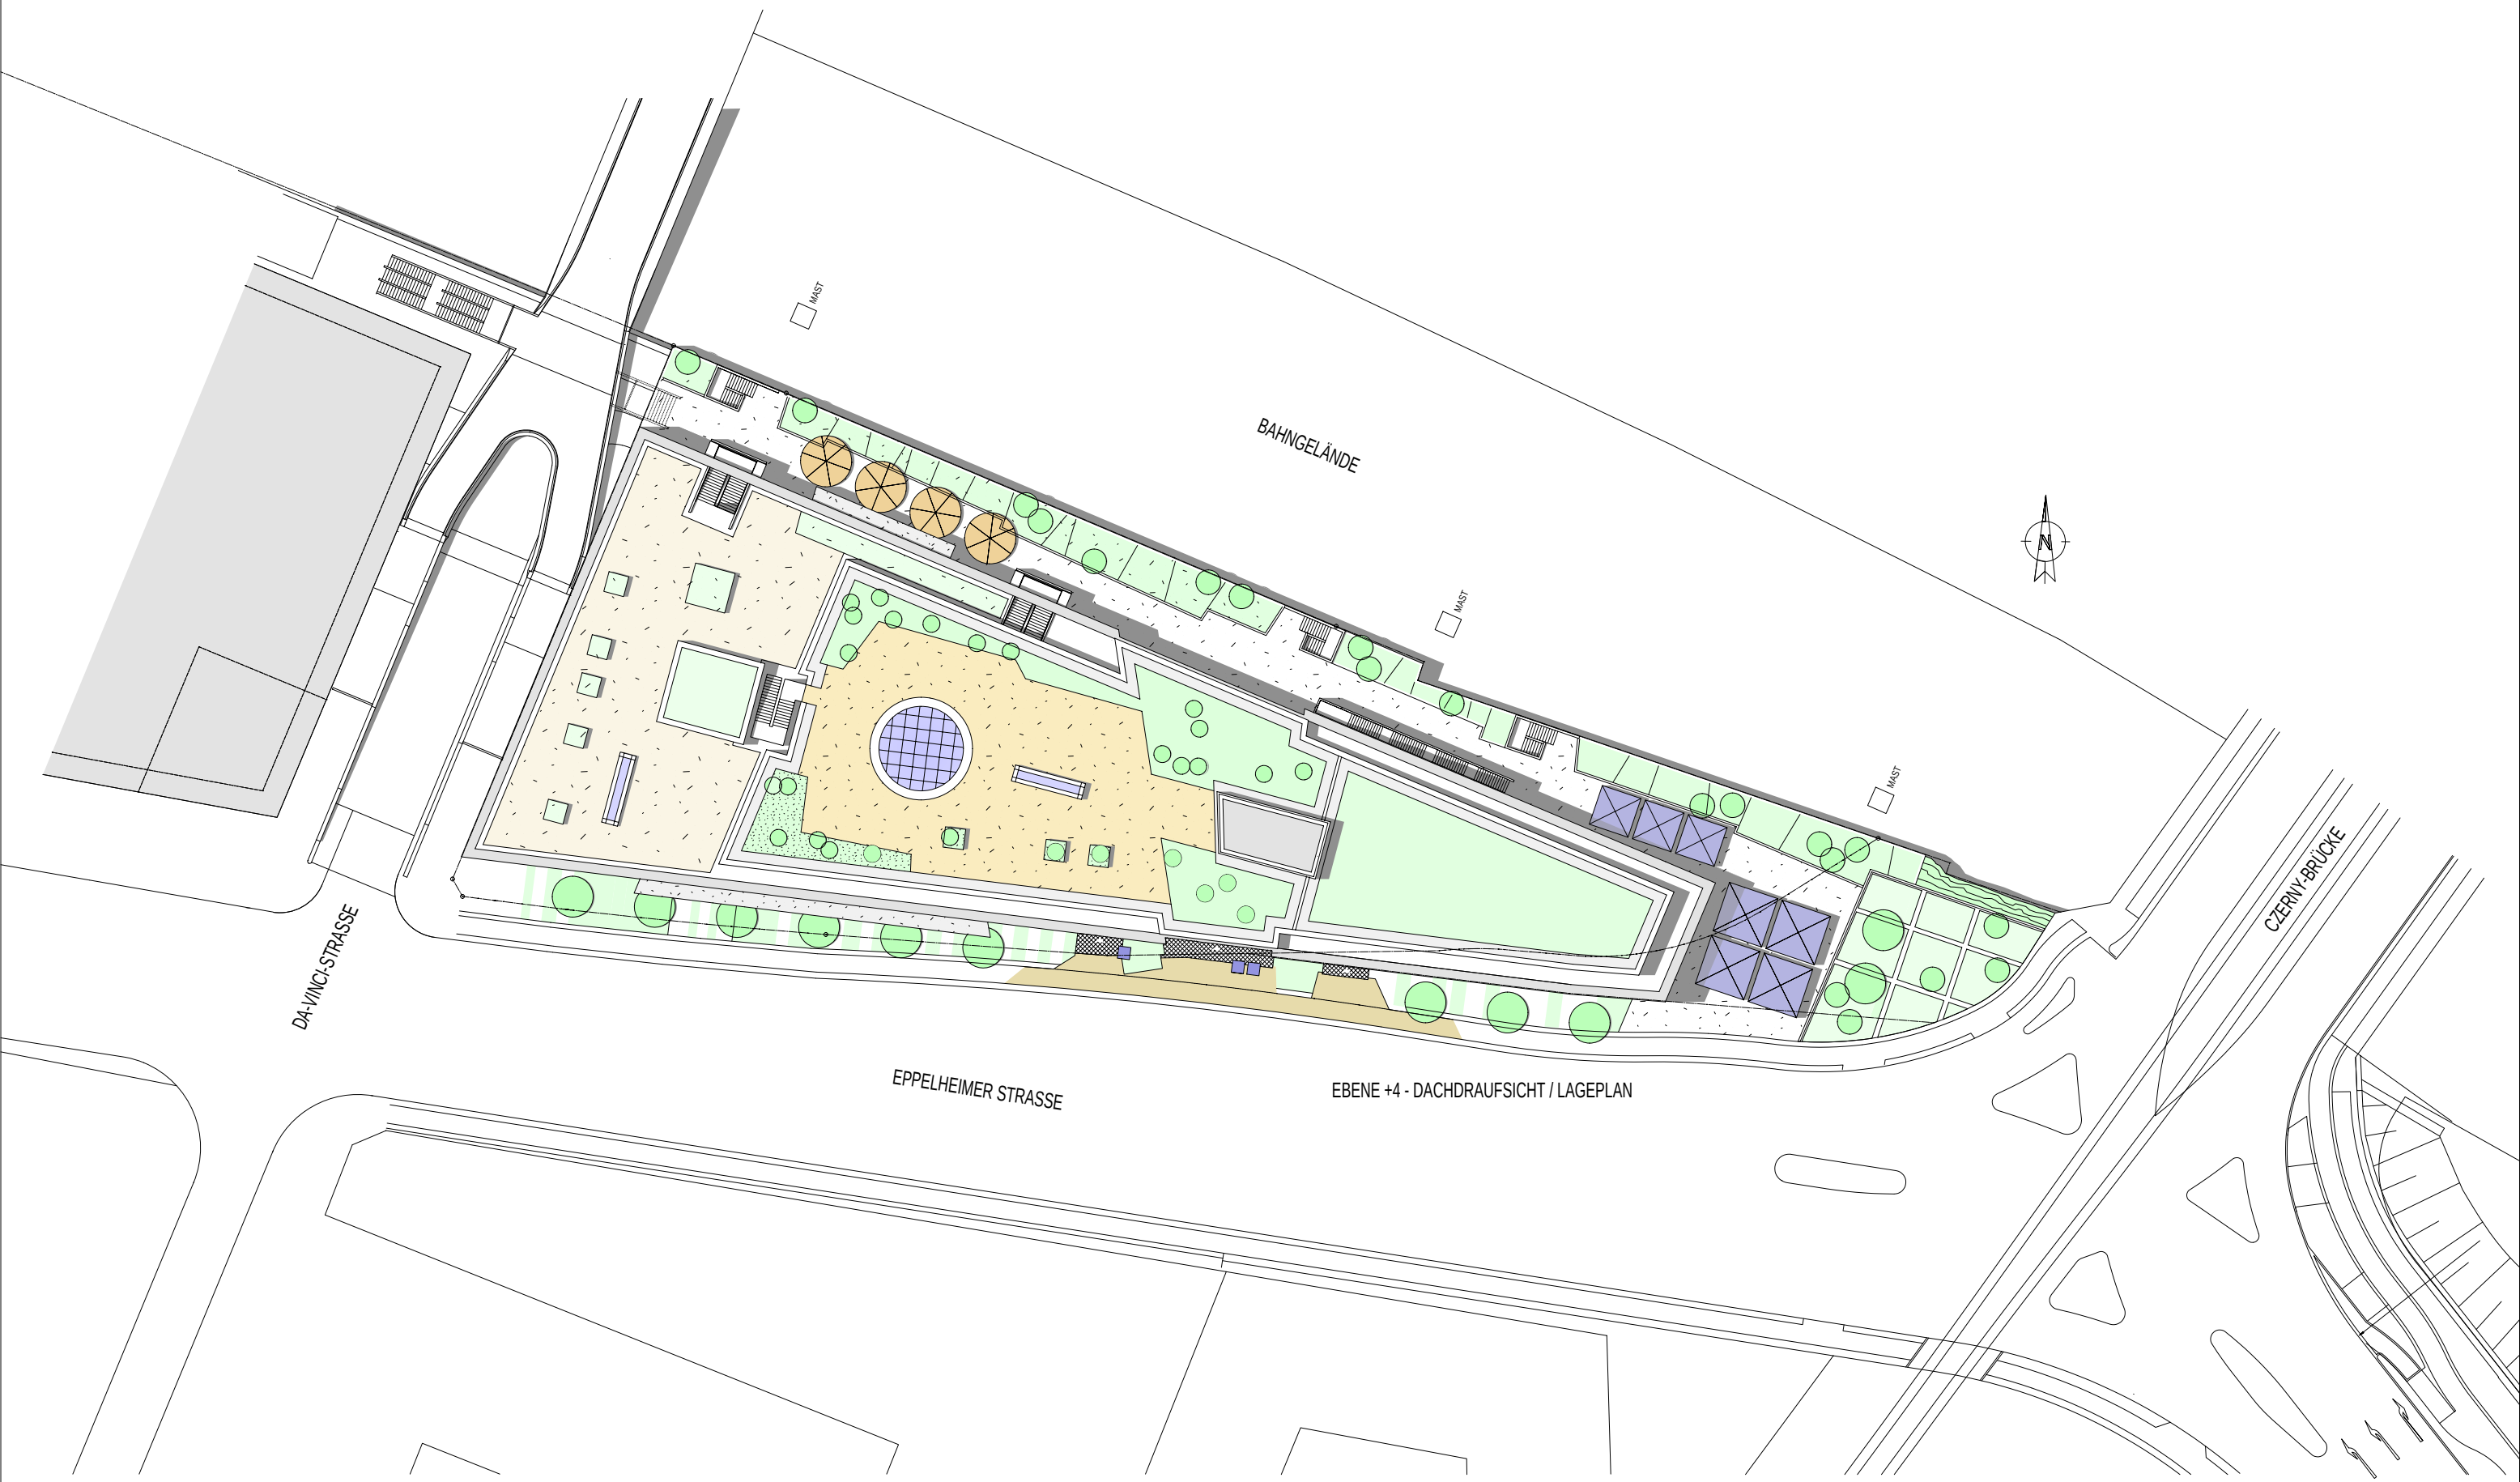

EBENE +4 - DACHDRAUFSICHT / LAGEPLAN

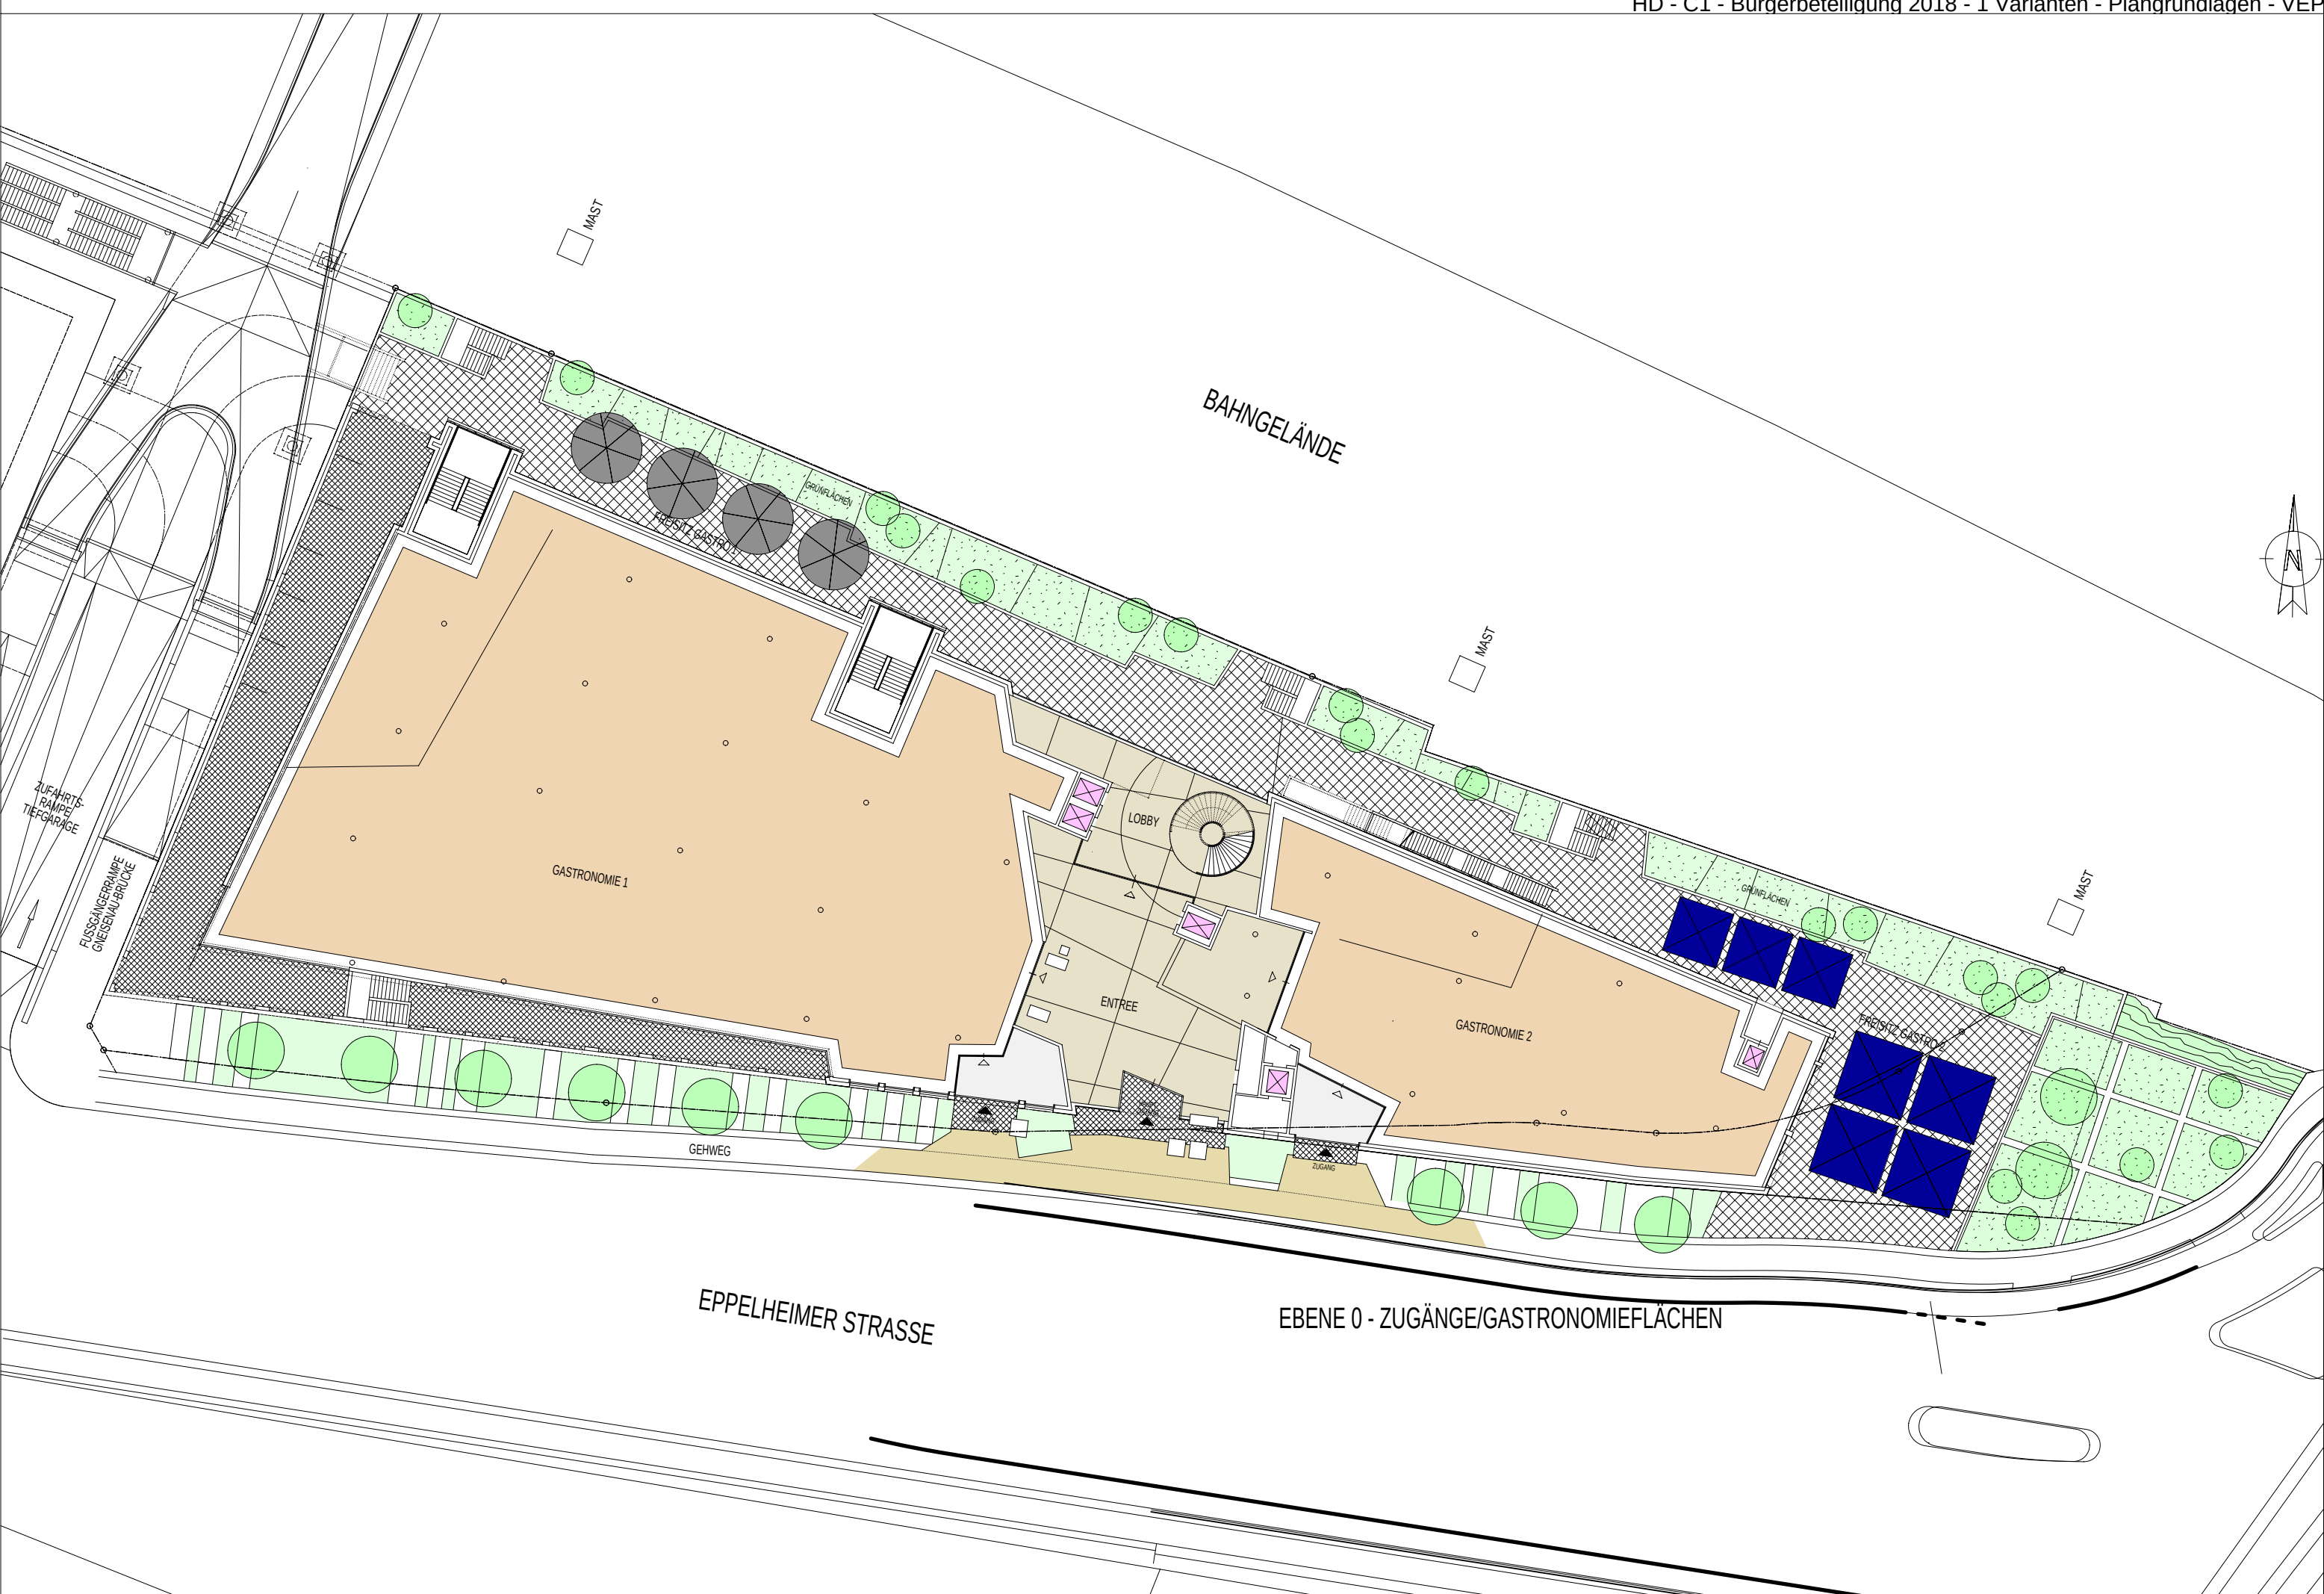


EPPELHEIMER STRASSE

EBENE 0 - ZUGÄNGE/GASTRONOMIEFLÄCHEN




EBENE +1 - FITNESSSTUDIO




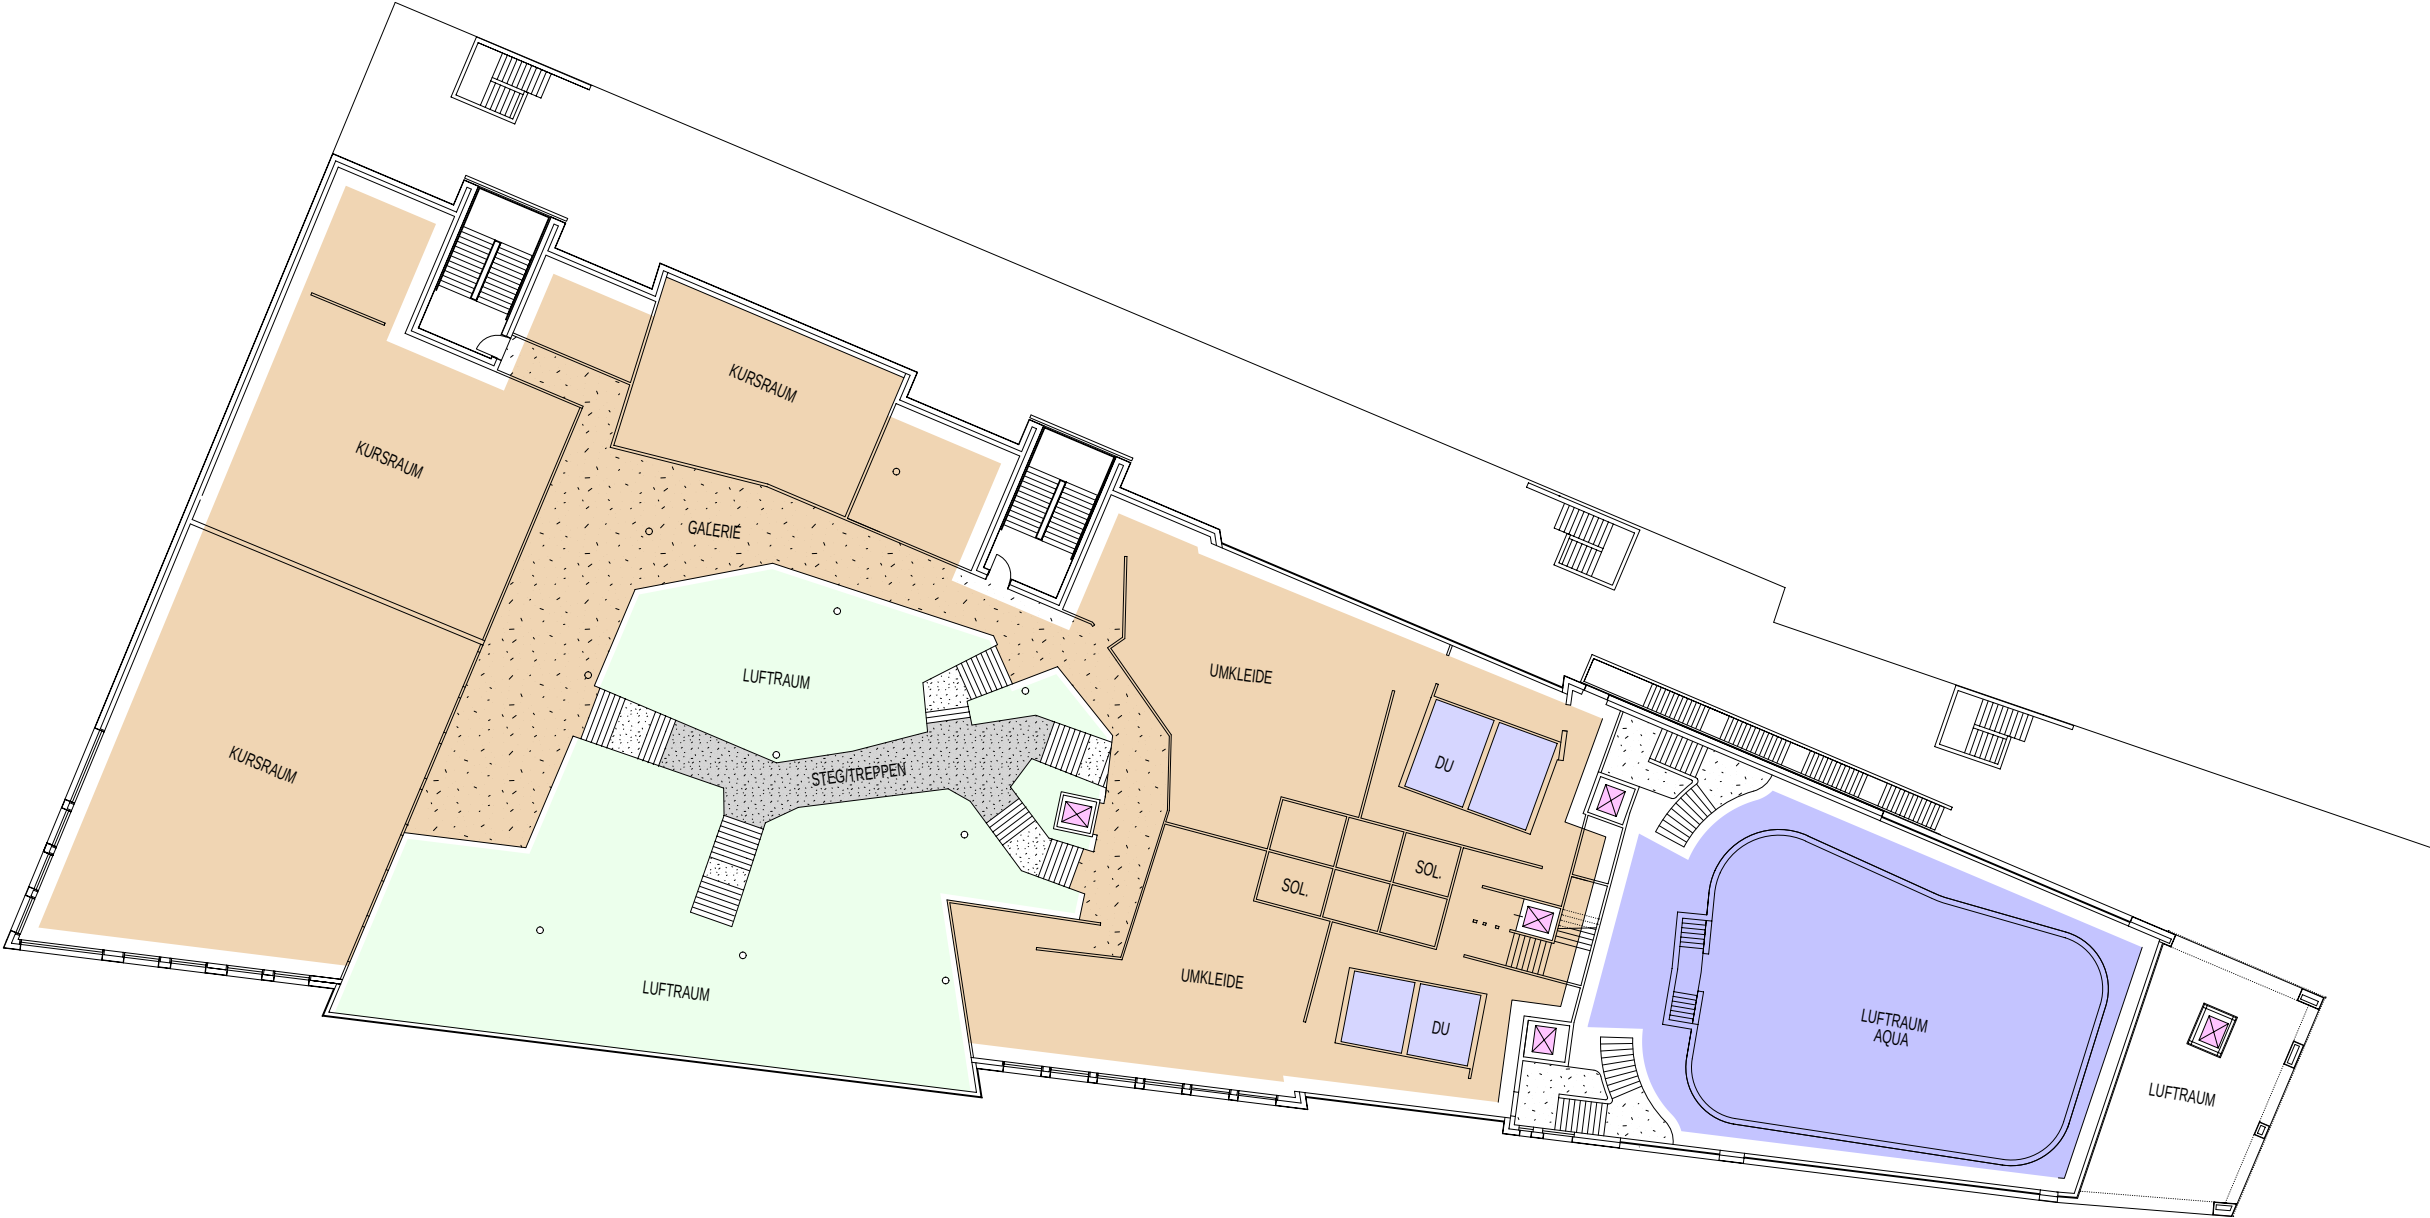

EBENE +2 - FITNESSSTUDIOEN

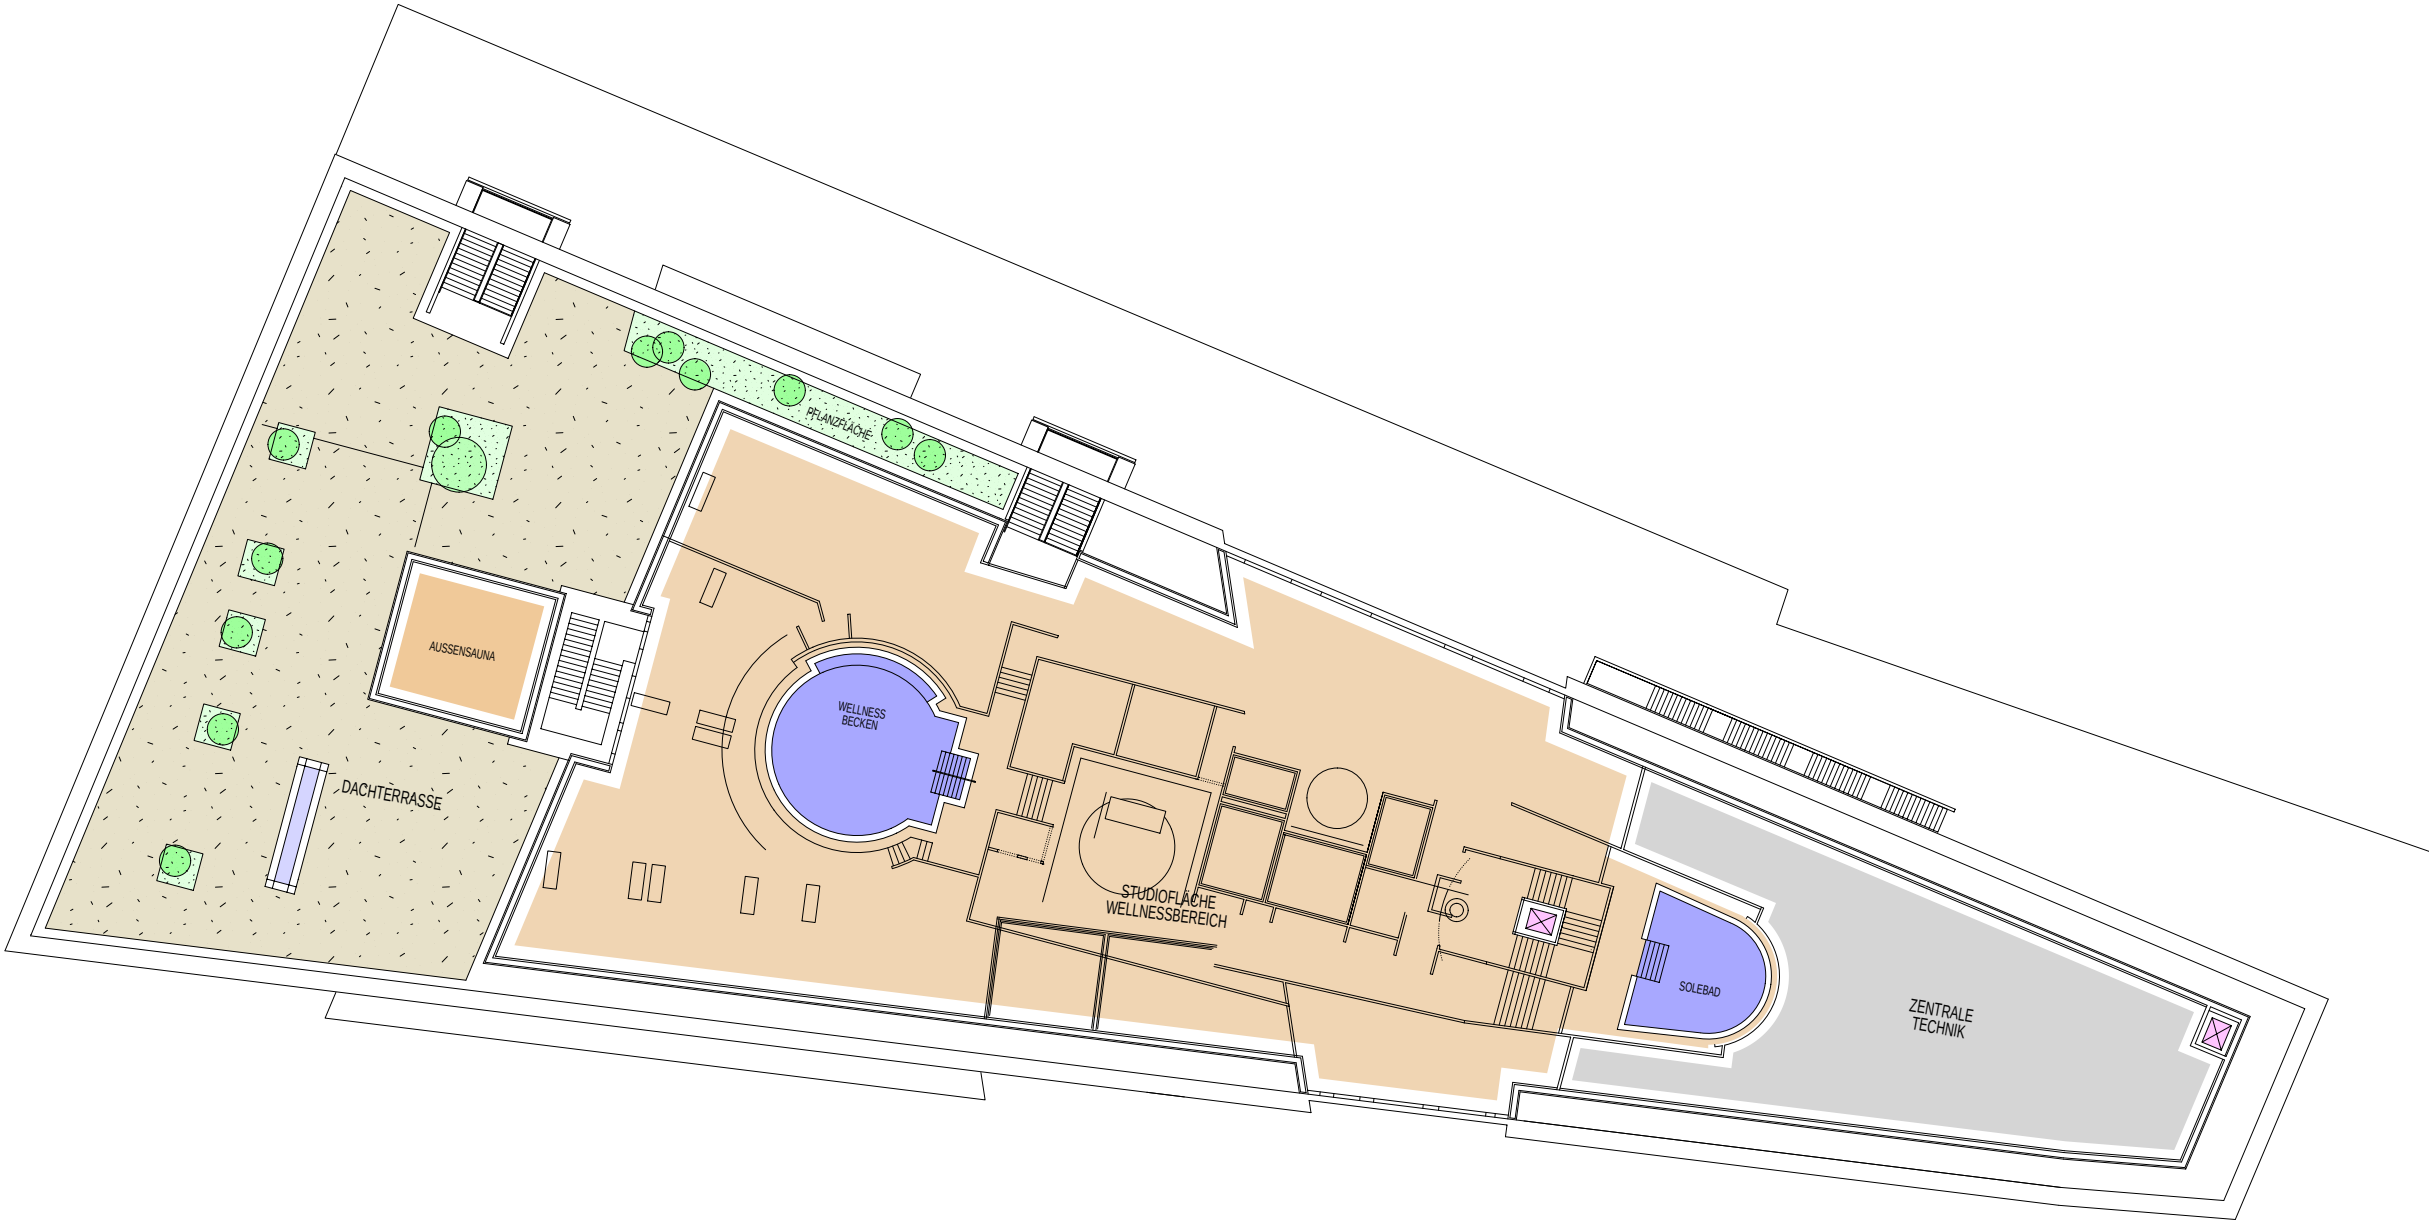

EBENE +3 - FITNESS / WELLNESS

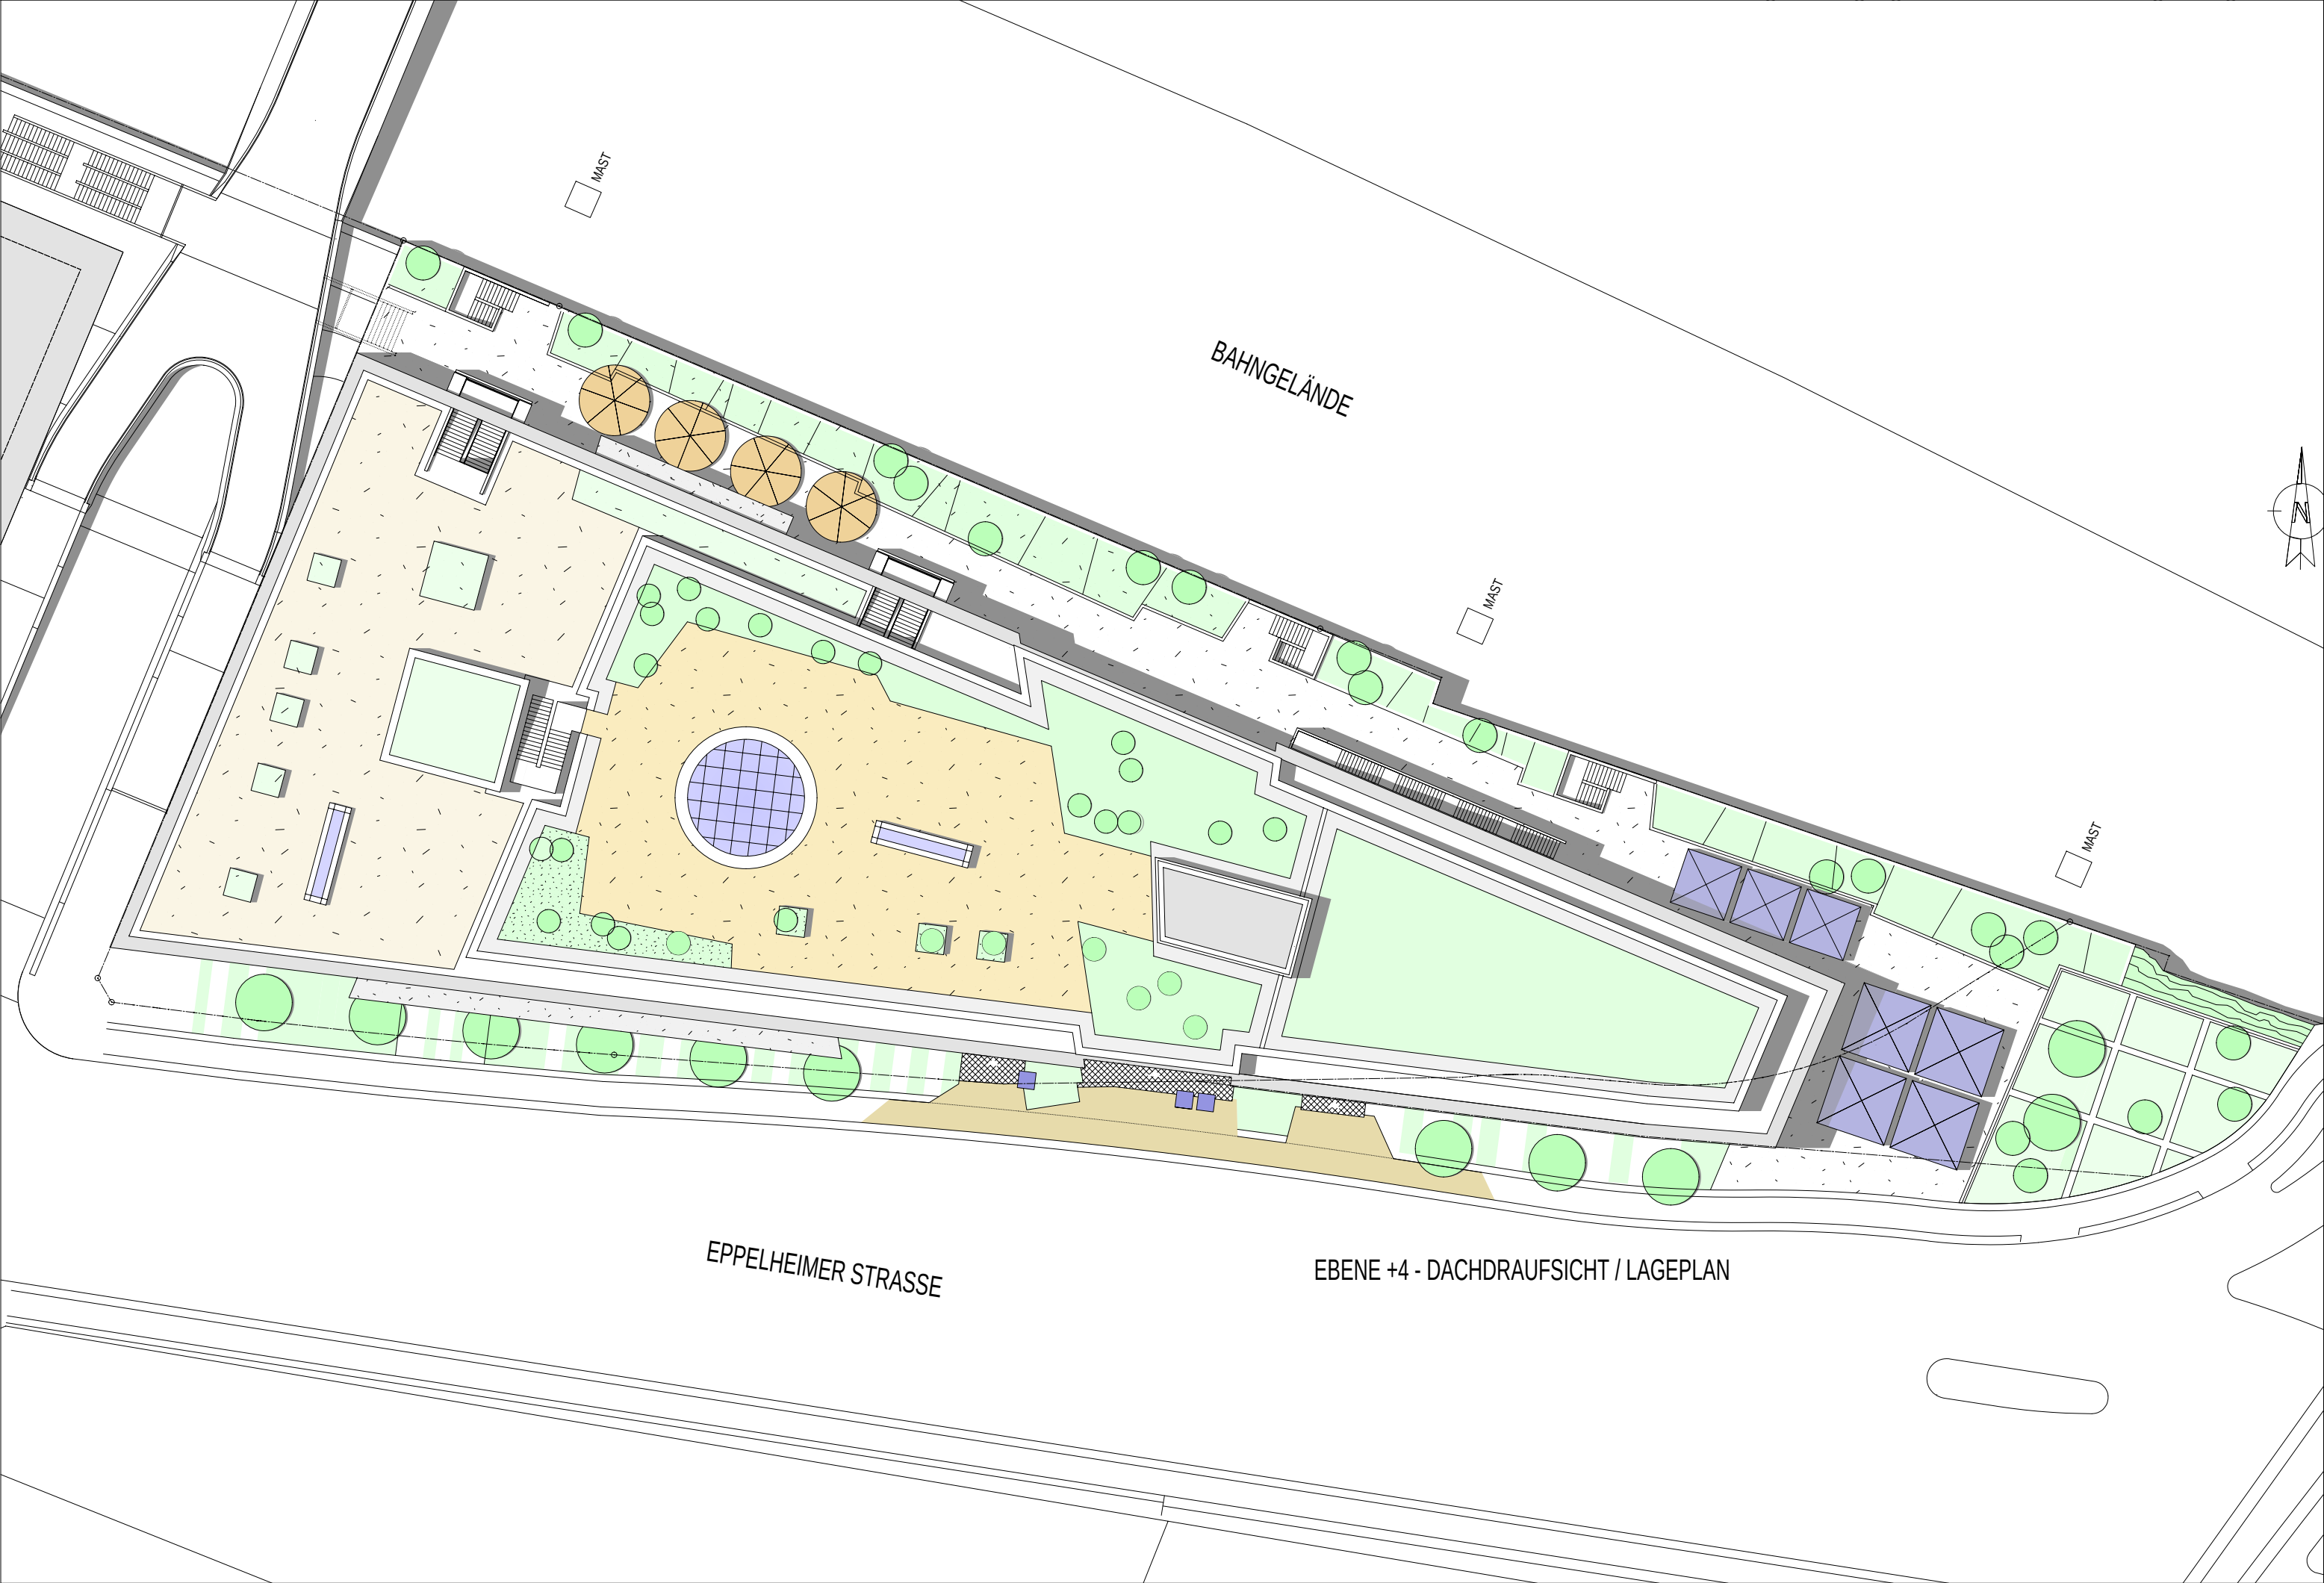



EBENE -1- PARKEN / ZUFahrT TG / TECHNIKZUGÄNGE/GASTRONOMIEFLÄCHEN






EBENE -2 - PARKEN / TECHNIK







EBENE -3 - PARKEN

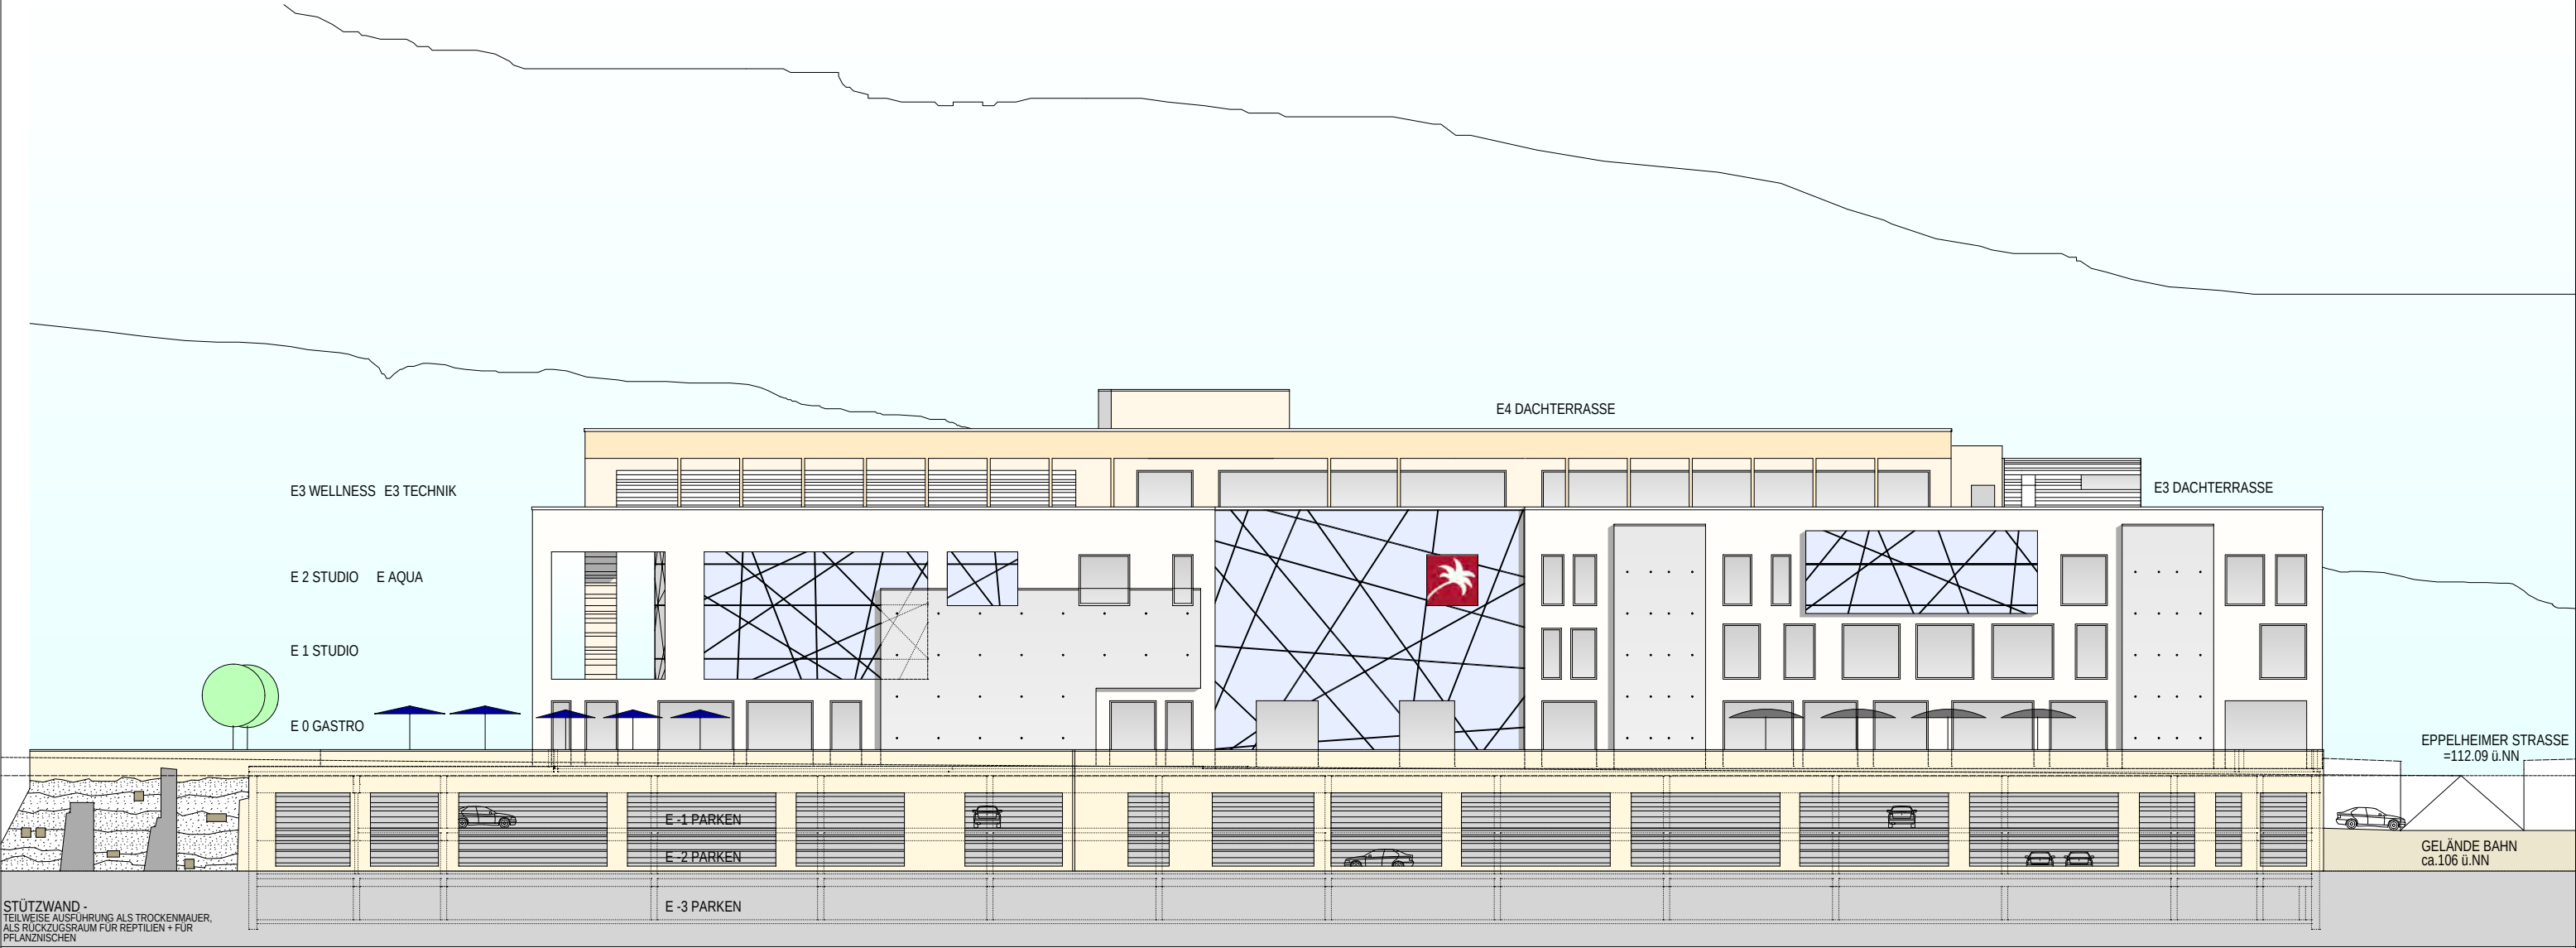

BAHNGELÄNDE

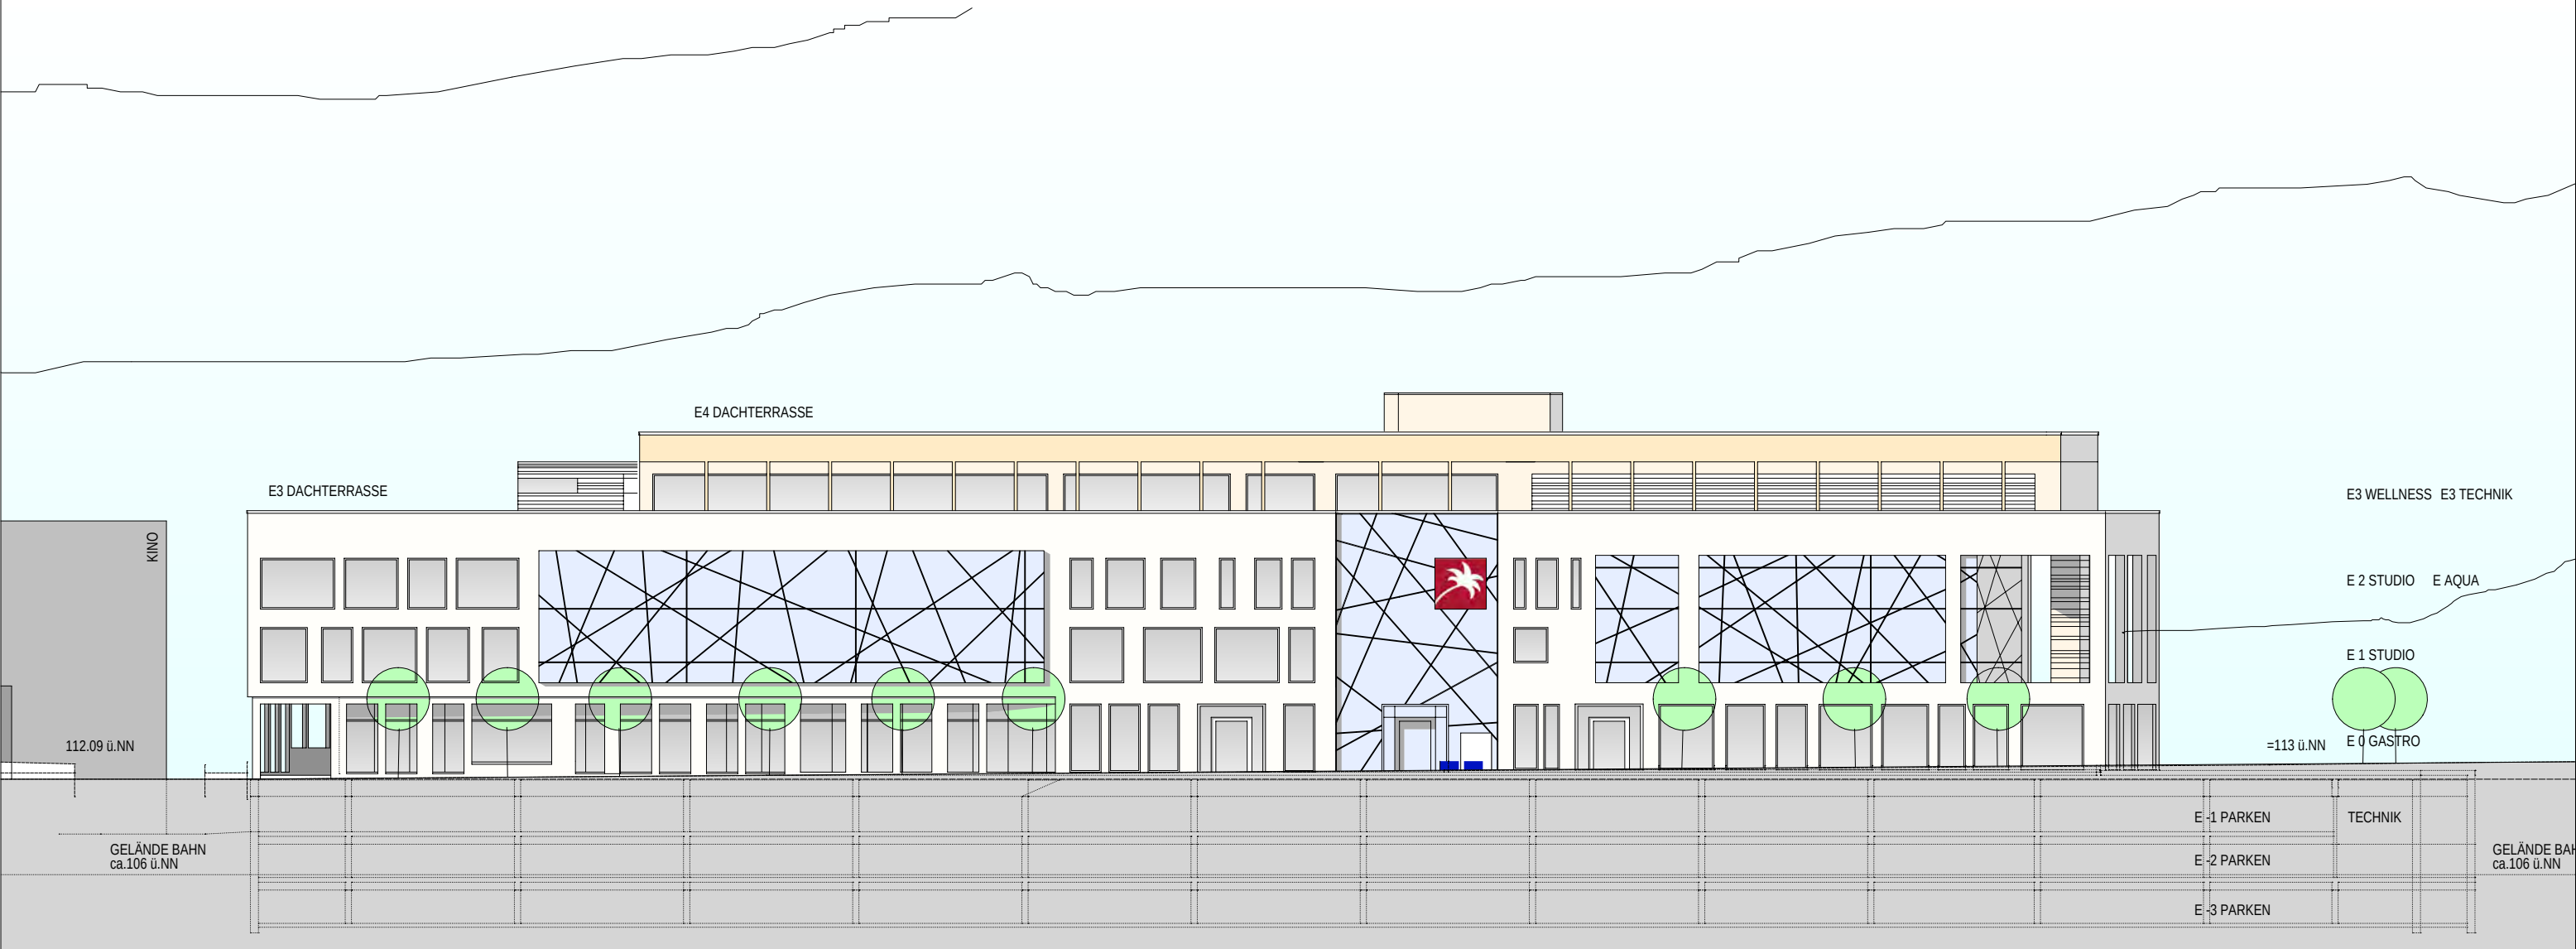


EPELHEIMER STRASSE

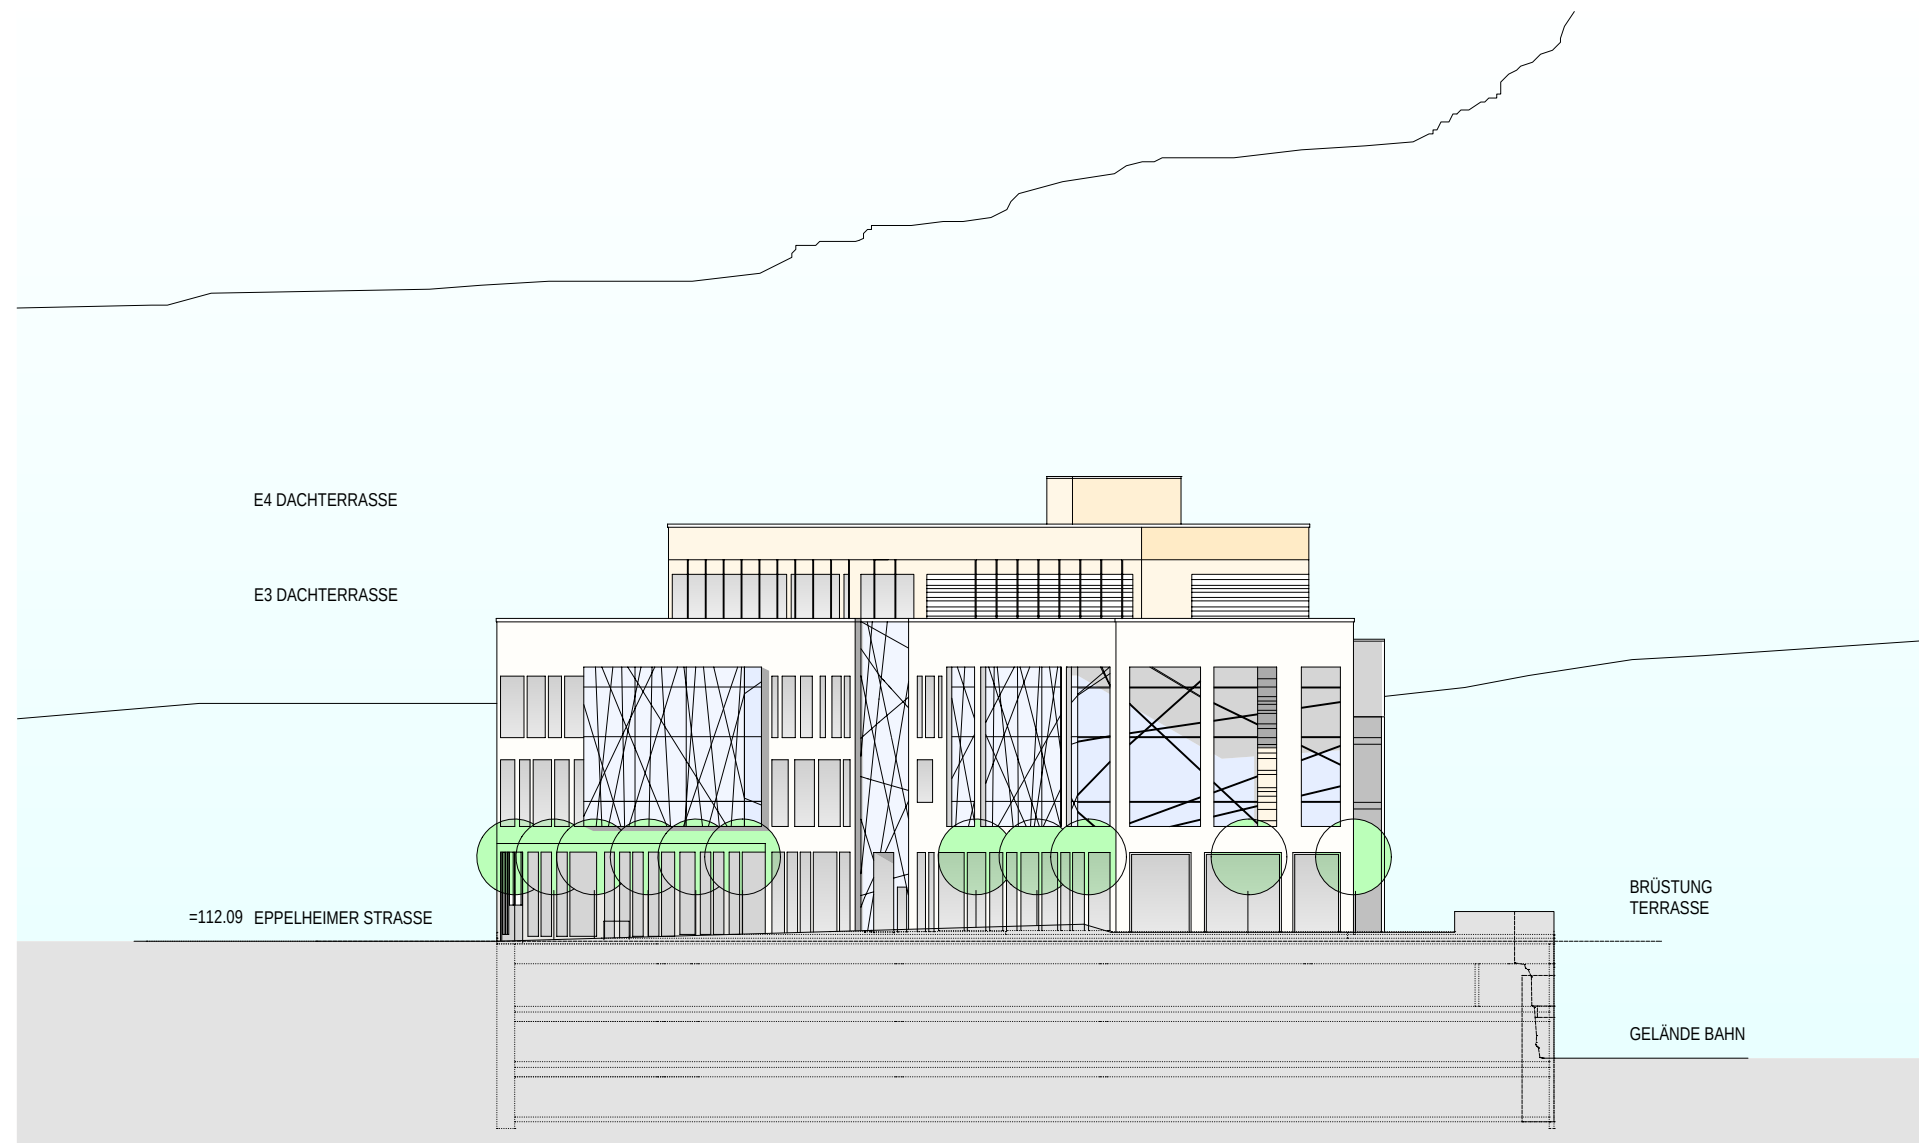

GIEBEL OST



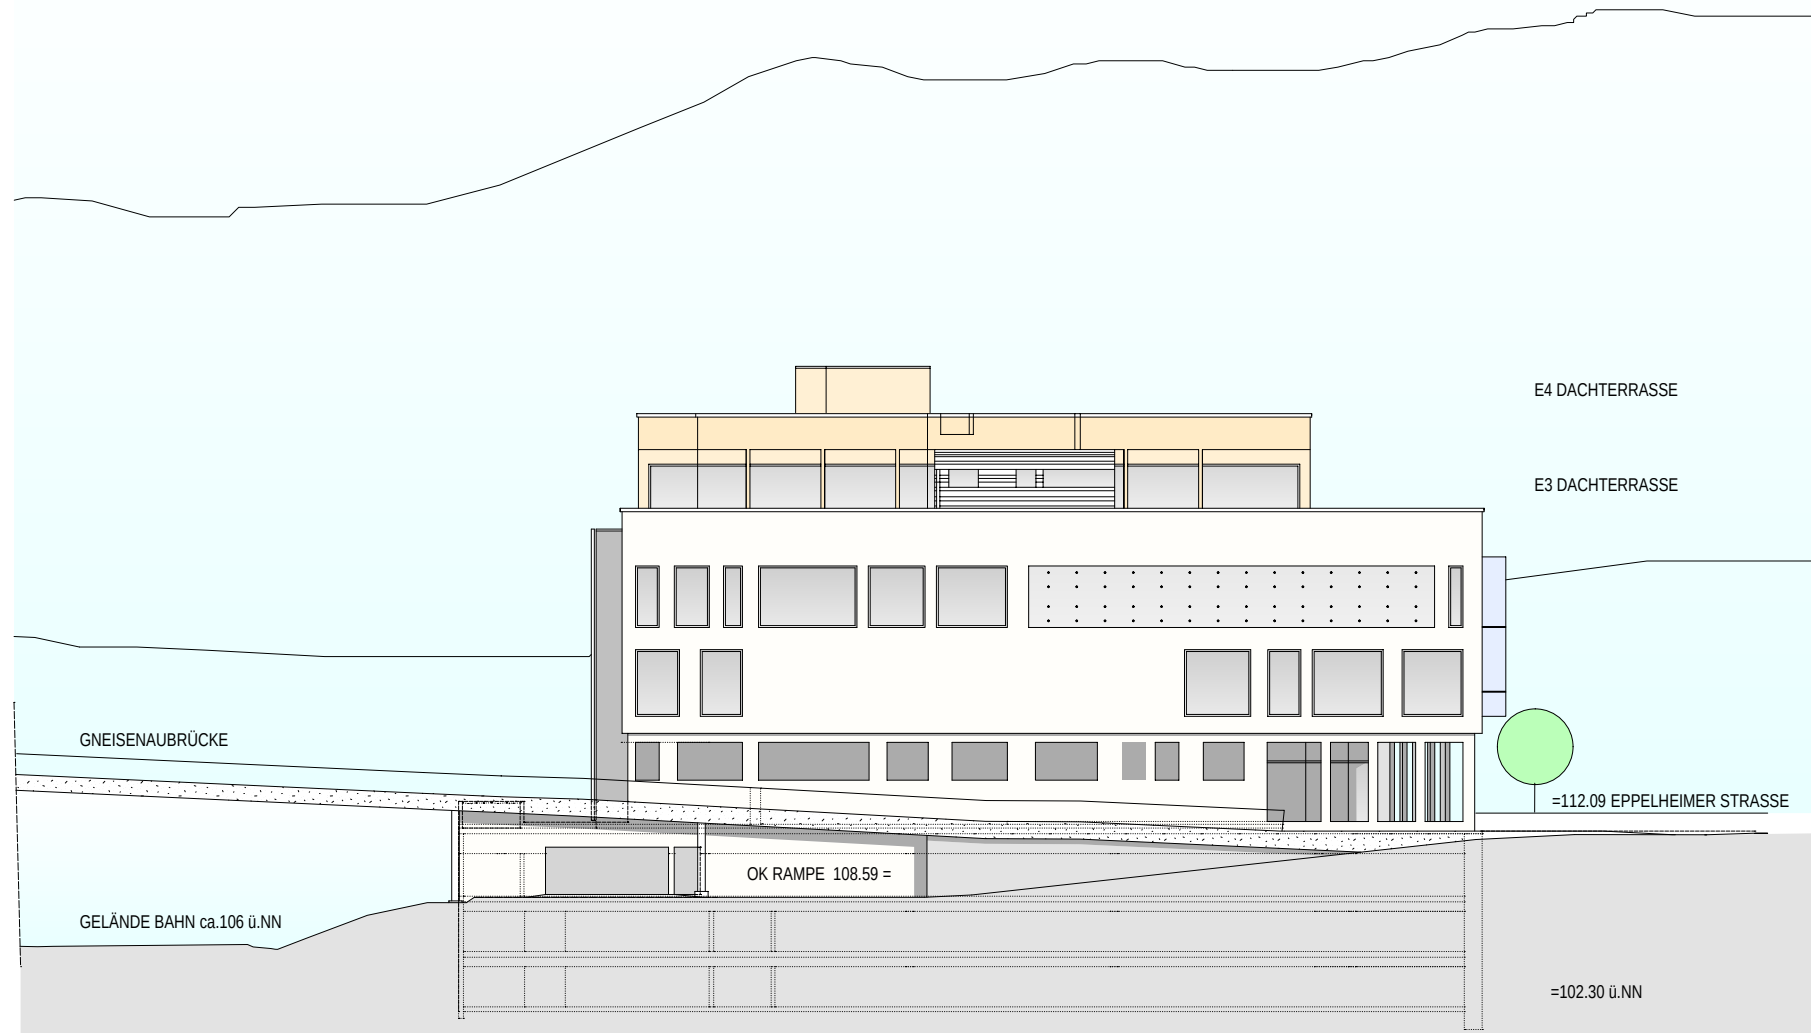

GIEBEL WEST

