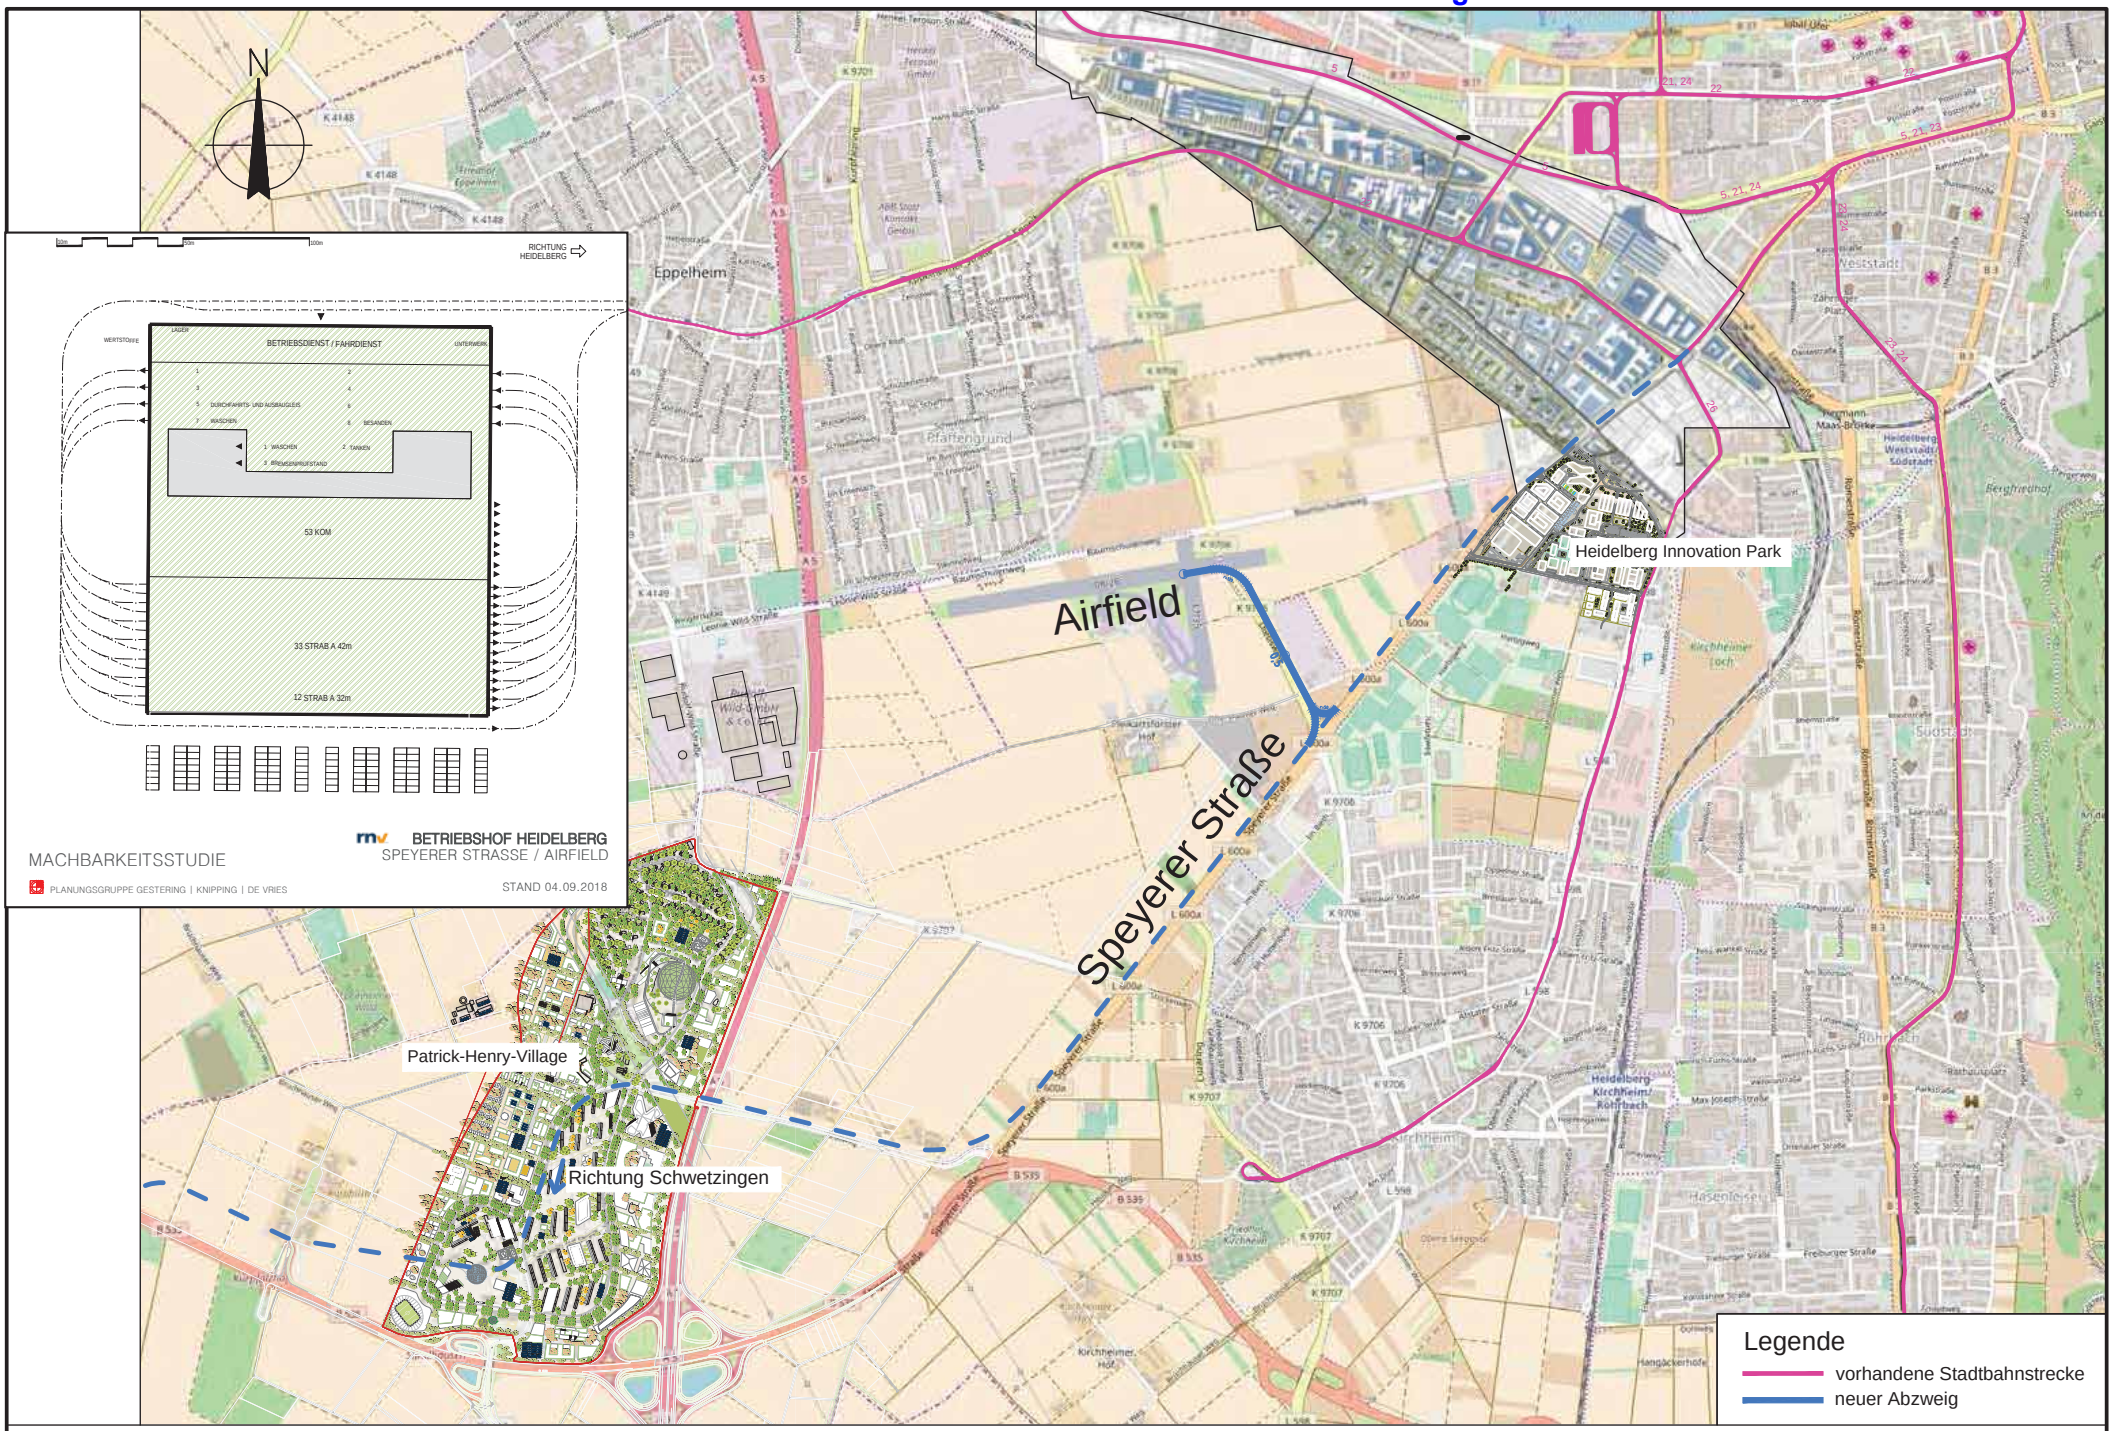

OBERMEYER
PLANEN + BERATEN GmbH

Machbarkeitsstudie

Speyerer Straße / Airfield
Gesamtübersicht
Stand: 04.09.2018

0 100 200 250 [m]
Maßstab ca. 1:17.500
Kartengrundlage:
© OpenStreetMap-Mitwirkende

rnv