




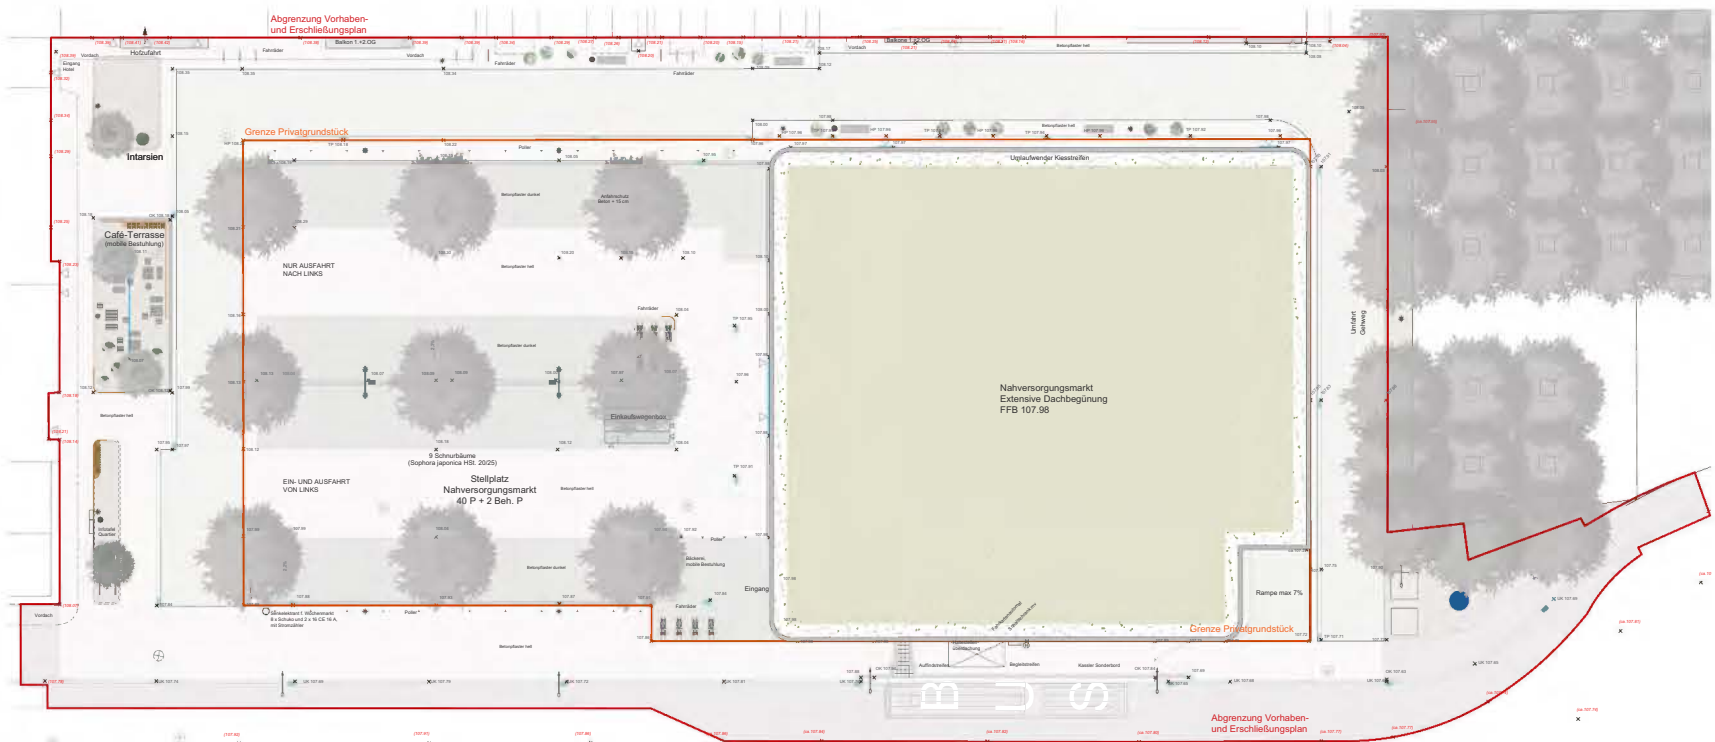


Lageplan M 1:200

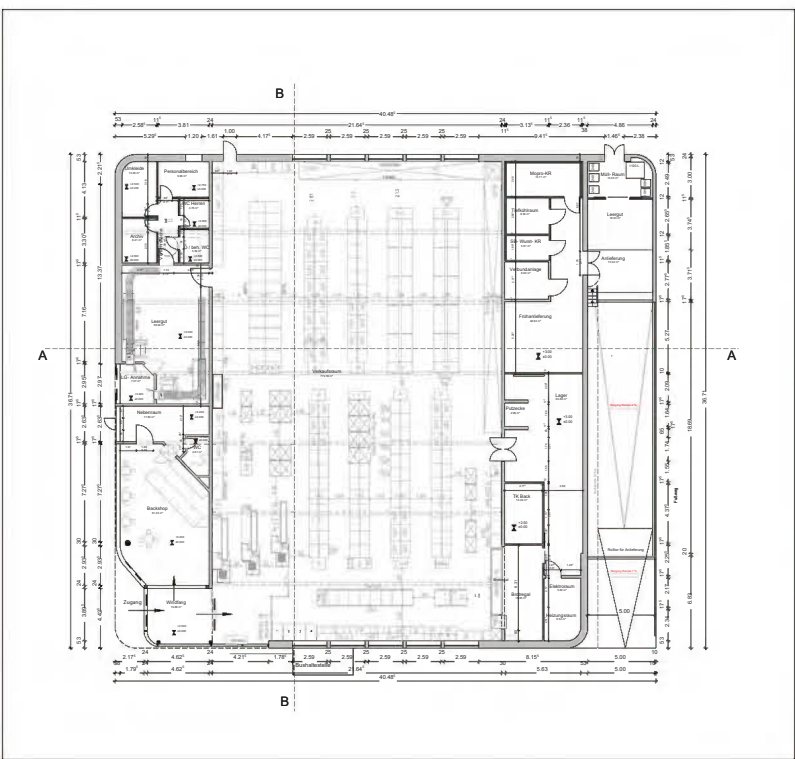


Grundriss M 1:200

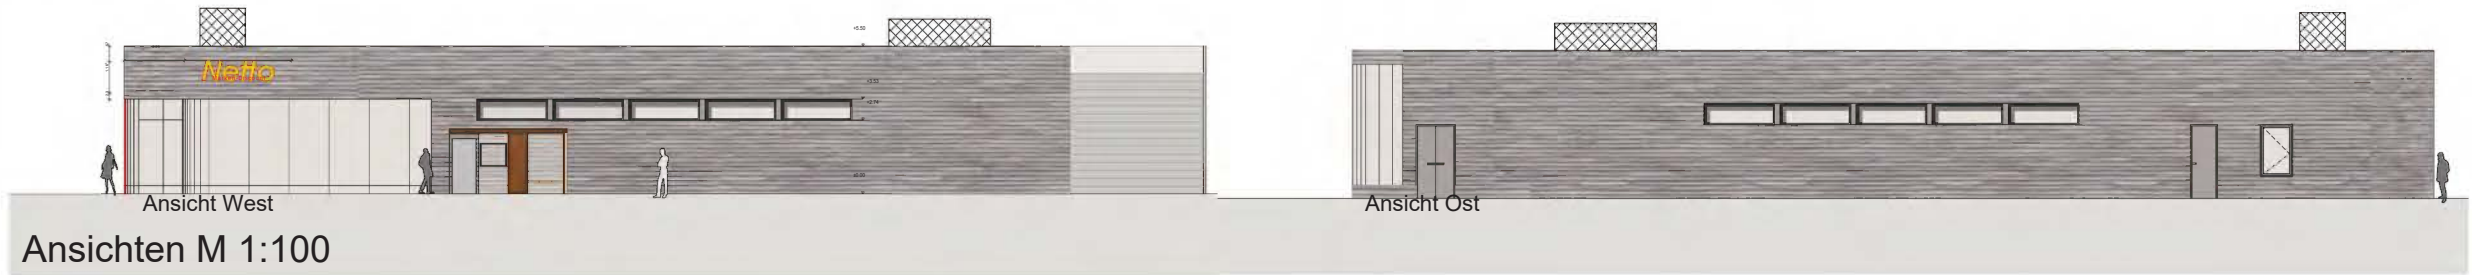

Ansichten M 1:100

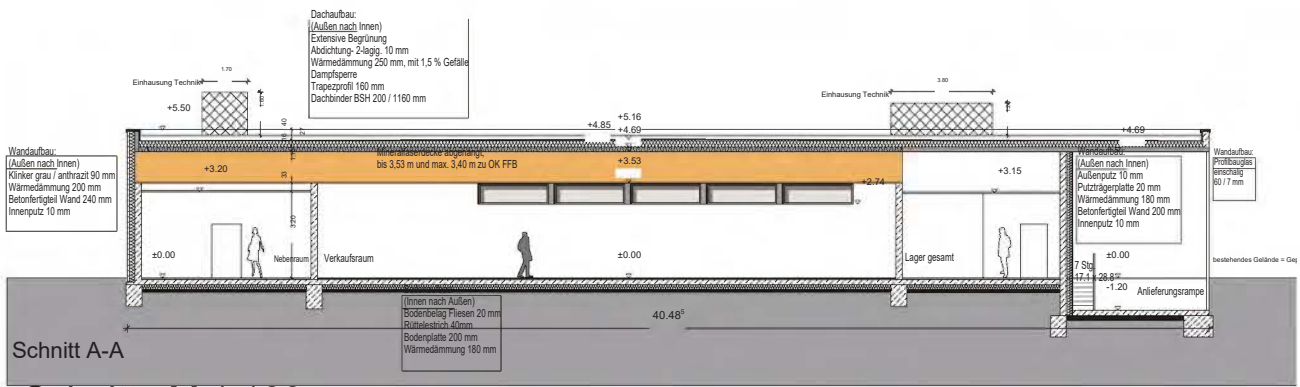

Schnitte M 1:100

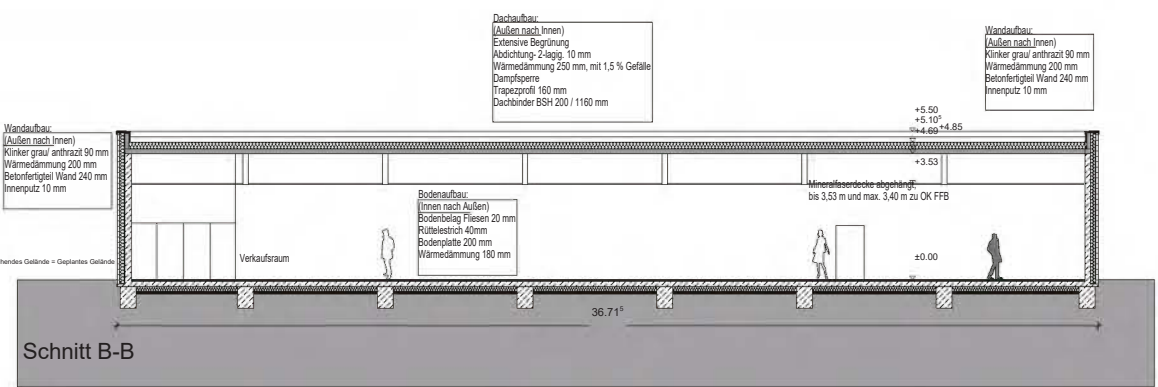

Vorhaben- und Erschließungsplan


Pfaffengrund
"Nahversorgungsmarkt Kranichweg"

Plan 1/2 Hochbau
Grundriss, Schnitte, Ansichten

Planverfasser

JARCKE
Büro Mannheim:
Friedrichsring 46
68161 Mannheim
Fon: 0621-125 08 97-0
Fax: 0621-125 08 97-30
e-mail: info@jarcke.de

Plan vom 13. März 2018

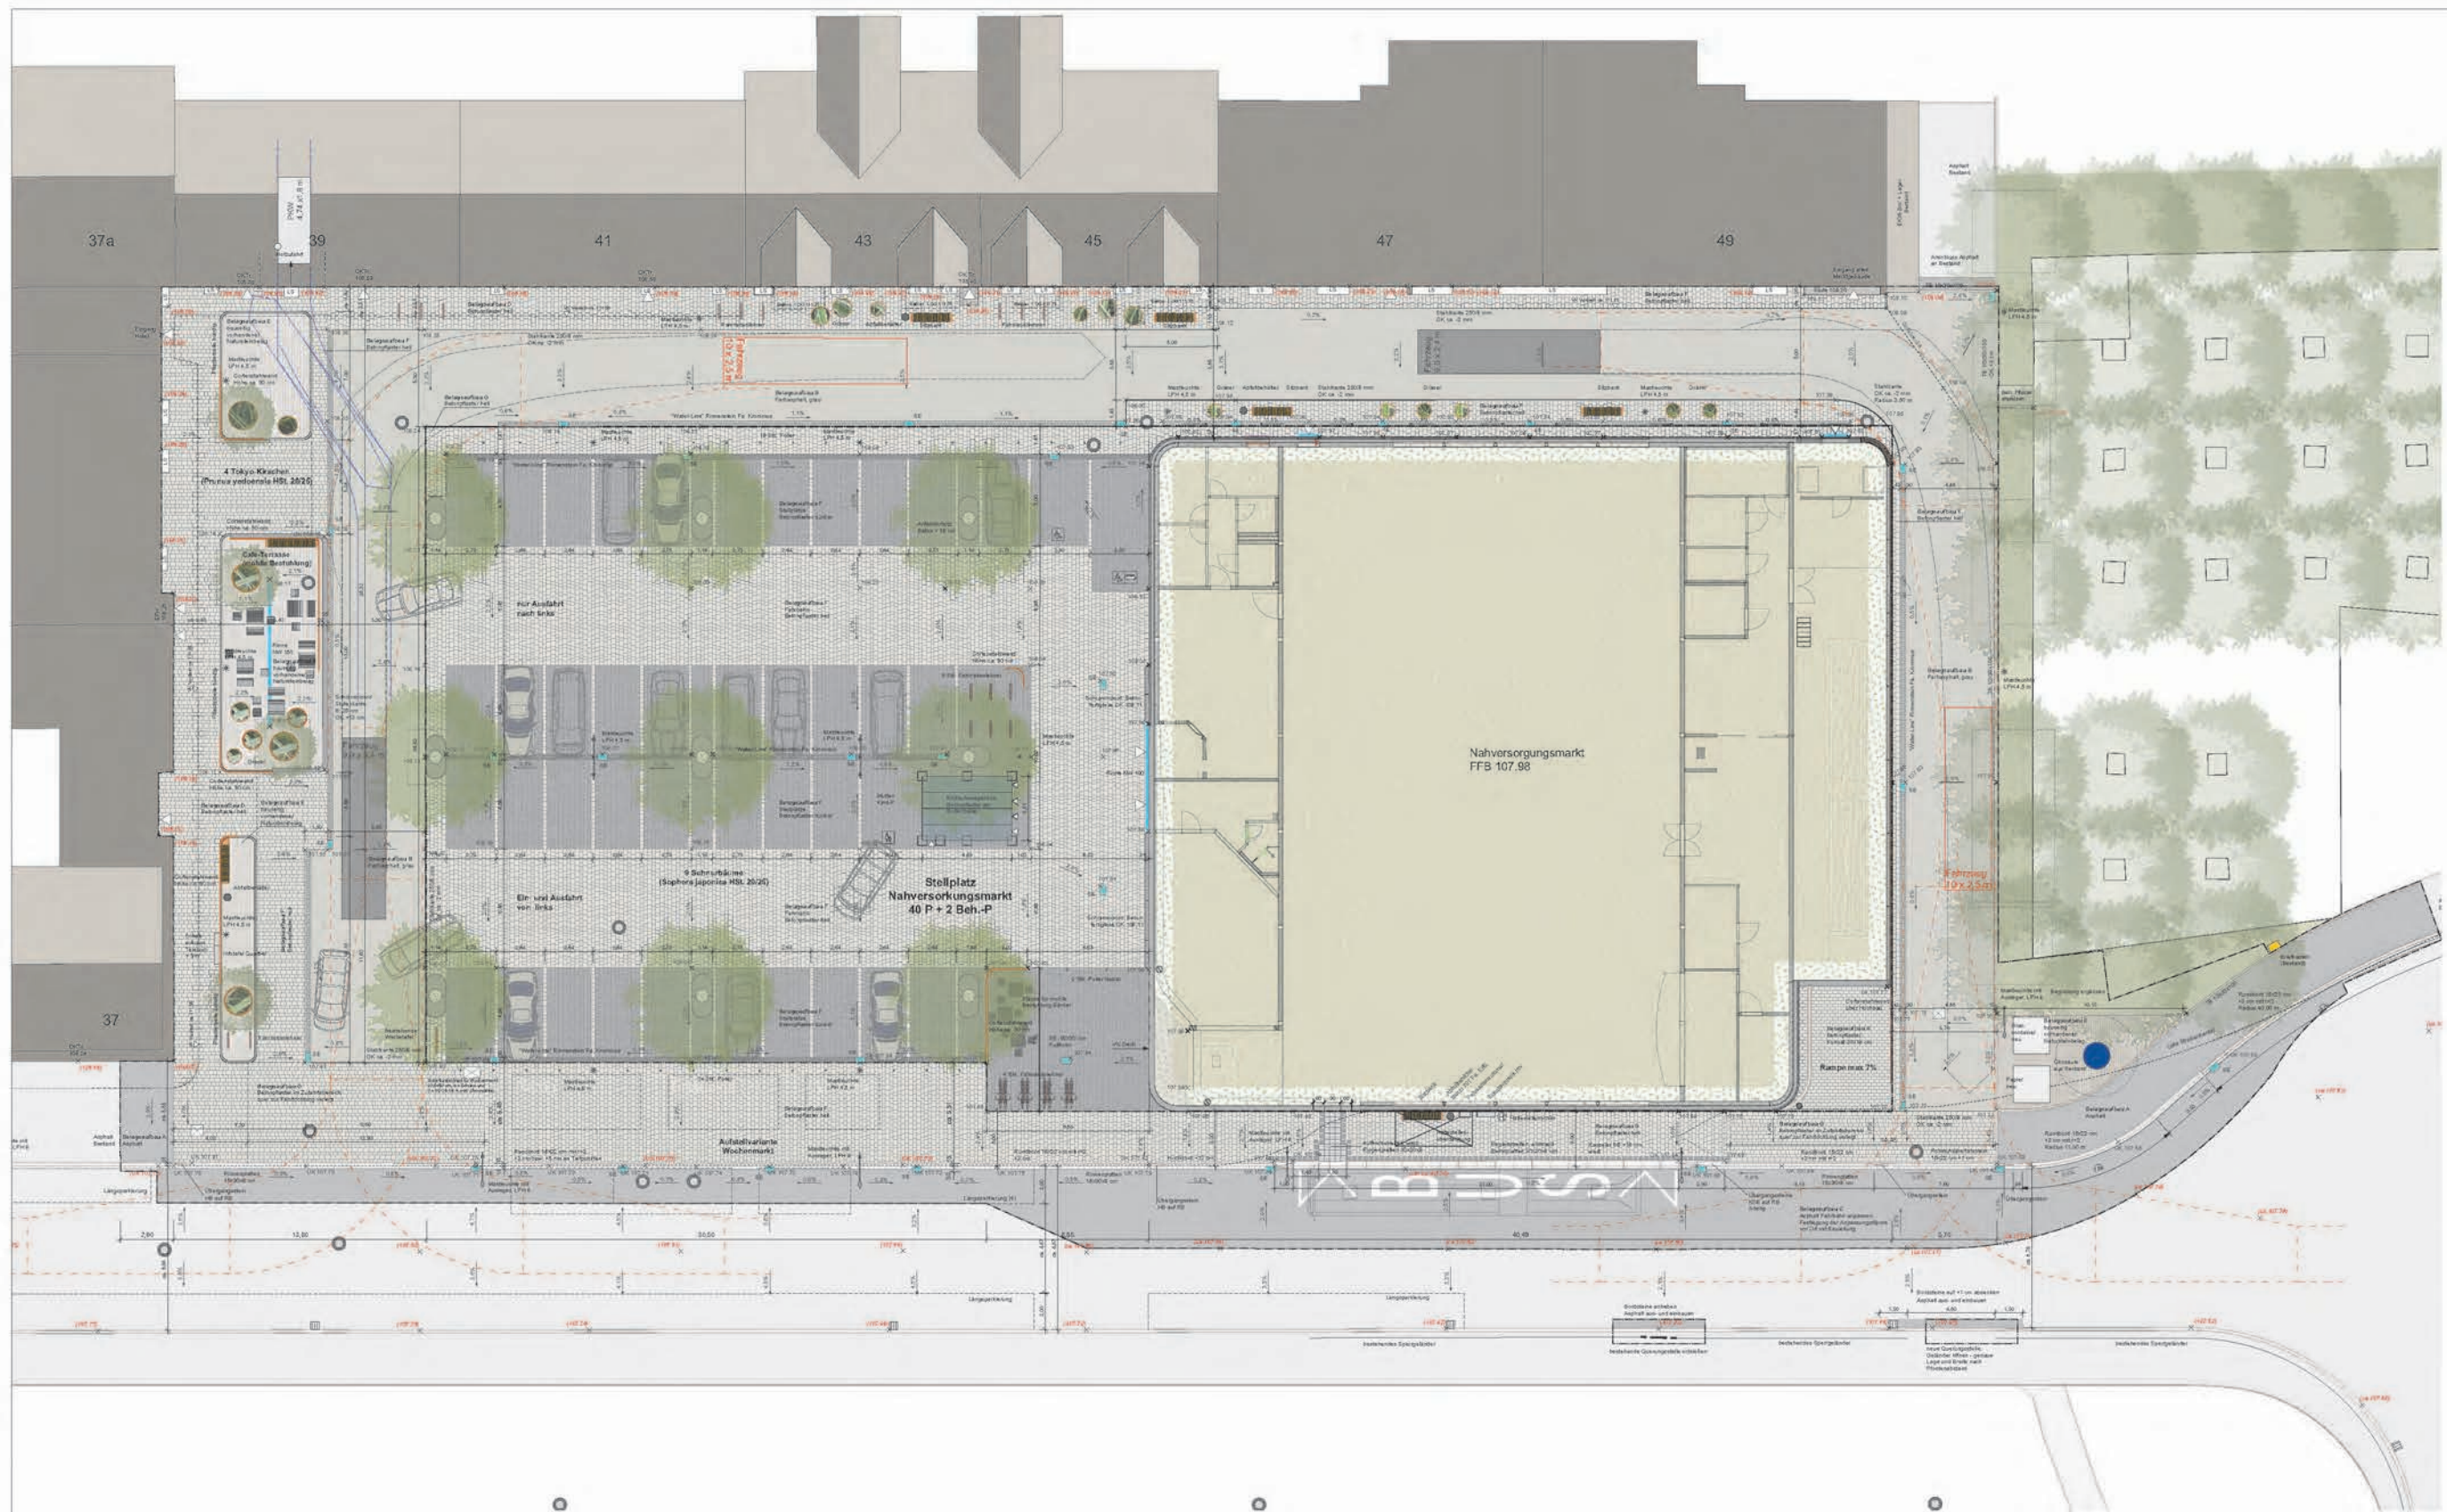





Vorhaben- und Erschließungsplan Pfaffengrund "Nahversorgungsmarkt Kranichweg" Plan 2/2 Lageplan Erschließung

Planverfasser

Plan vom 13. März 2018

Heidelberg