


Topographie Symbolik	Topographie Linienarten	Topographie Flächenfüllung
<ul style="list-style-type: none"> Strassenablauf Baumstandort Fahrgastunterstand Fahrkartenautomat Verkehrsschild Haltestellenschild Lichtschacht Kabelschacht Telefonzelle Poller Lampe Hydrant Wasserschieber LSA Abrißkreuz 	<ul style="list-style-type: none"> H-B Hochbord 18/30 -RB Rundbord 18/22 -TB Tiefbord 10/30 BS Bahnsteig Entwässerungsrinne Gleisache mit Schienen Mauer Belagsarten- / Nutzungsartenwechsel 	<ul style="list-style-type: none"> Gehweg Fahrbahn Zufahrt Aufpflasterung Grünfläche
		Farbdarstellung
		<ul style="list-style-type: none"> Planung Bestand Markierung Markierung

Maßstab: 1:250																	
Plan-Nr.:	Blätter: 2																
Anlage:	Blatt: 2																
Vorabzug																	
Busspur Kirschnerstraße im Neuenheimer Feld Vorabmaßnahme Hofmeisterweg Vorplanung																	
<table border="1"> <thead> <tr> <th>Änderung</th> <th>Datum</th> <th>Name</th> <th>Urspr.</th> </tr> </thead> <tbody> <tr> <td></td> <td></td> <td></td> <td></td> </tr> </tbody> </table>	Änderung	Datum	Name	Urspr.					<table border="1"> <thead> <tr> <th>Datum</th> <th>Name</th> </tr> </thead> <tbody> <tr> <td>15.10.2019</td> <td>Simon</td> </tr> <tr> <td>15.10.2019</td> <td>Simon</td> </tr> <tr> <td>15.10.2019</td> <td>Simon</td> </tr> </tbody> </table>	Datum	Name	15.10.2019	Simon	15.10.2019	Simon	15.10.2019	Simon
Änderung	Datum	Name	Urspr.														
Datum	Name																
15.10.2019	Simon																
15.10.2019	Simon																
15.10.2019	Simon																
Ers. I	Ers. d.																

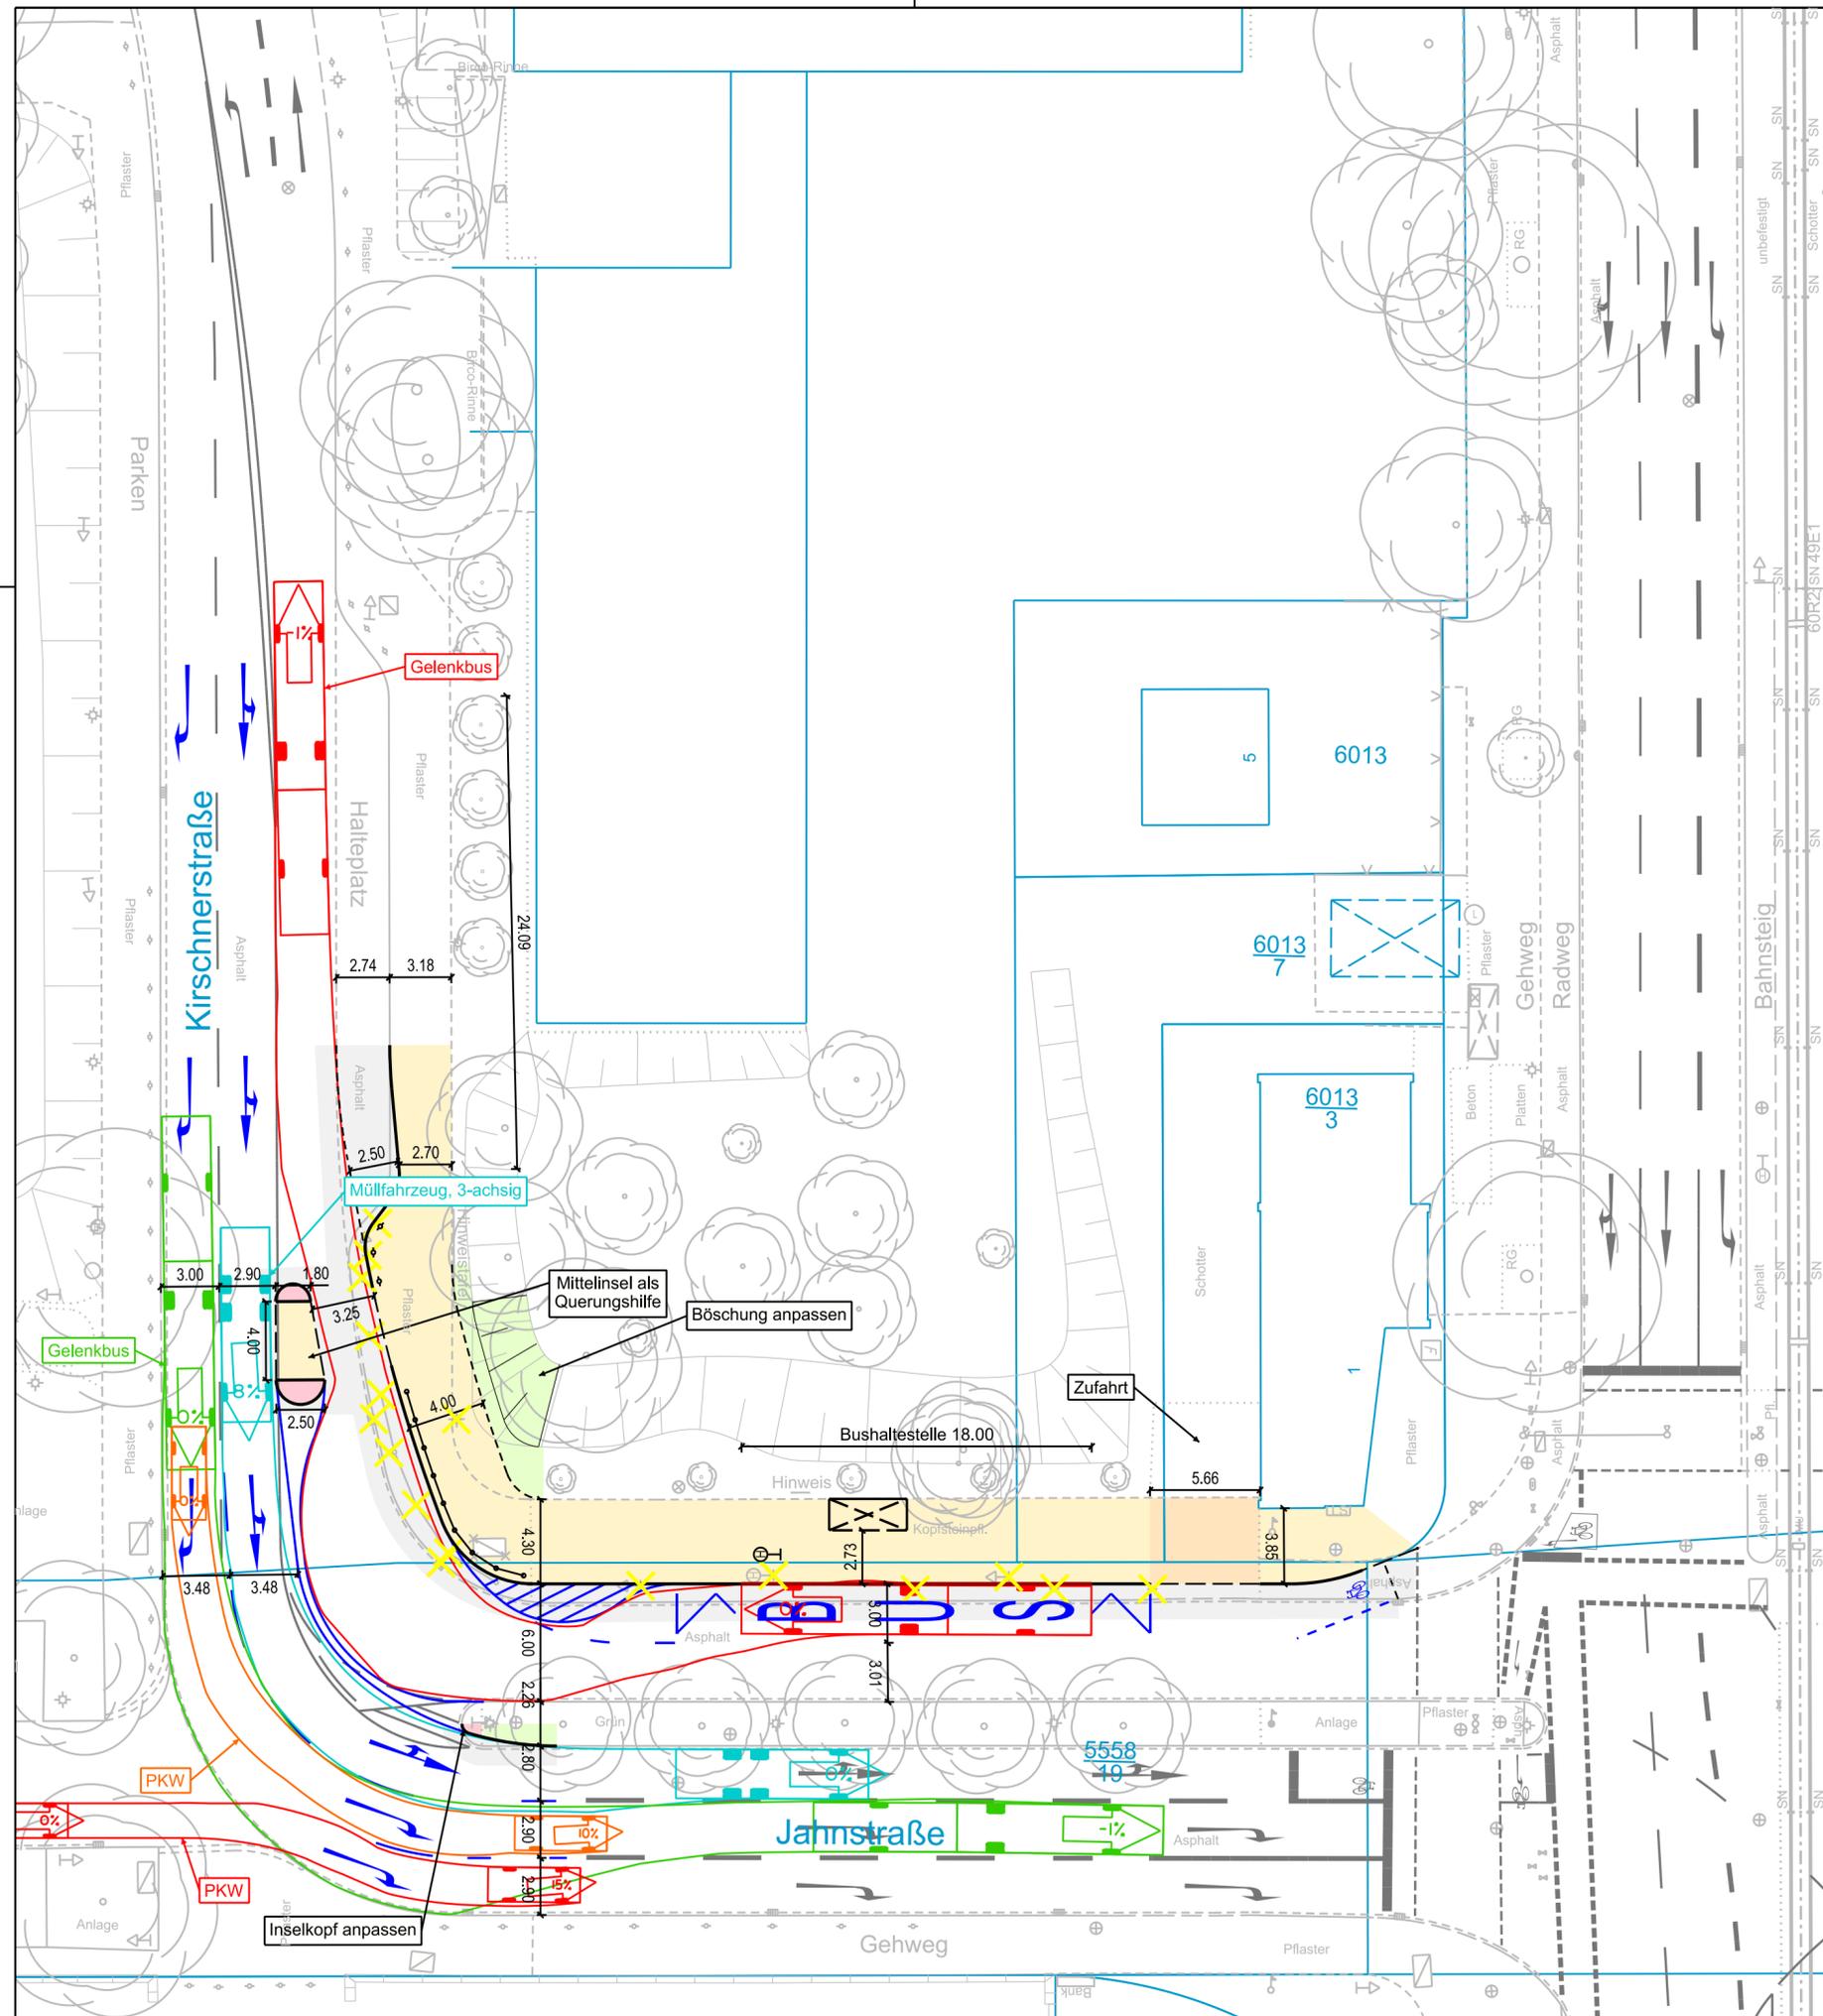

Topographie Symbolik

- Straßenablauf
- Baumstandort
- Fahrgastunterstand
- Fahrkartensautomat
- Verkehrsschild
- Haltestellenschild
- Lichtschacht
- Kabelschacht
- Telefonzelle
- Poller
- Lampe
- Hydrant
- Wasserschieber
- LSA
- Abrisskreuz

Topographie Linienarten

- HB Hochbord 18/30
- RB Rundbord 18/22
- TB Tiefbord 10/30
- BS Bahnsteig
- Entwässerungsrinne
- Gleisachse mit Schienen
- Mauer
- Belagsarten- / Nutzungsartenwechsel

Topographie Flächenfüllung

- Gehweg
- Fahrbahn
- Zufahrt
- Aufpflasterung
- Grünfläche

Farbdarstellung

- Planung
- Bestand
- Markierung

Maßstab: 1:250		Blätter: 2	
Plan-Nr.:		Blatt: 1	
Anlage:		Blatt: 1	
Busspur Kirschnerstraße im Neuenheimer Feld			
Vorabmaßnahme Jahnstraße Vorplanung			
Änderung	Datum	Name	Urspr.
	Bear.	15.10.2019	Simon
	Gepr.	15.10.2019	Simon
	Gez.	15.10.2019	Simon
	Ers. f.		Ers. d.

Vorabzug



INGENIEURBÜRO
Karle GmbH
Lagerstr. 14
67581 Ludwigshafen
Tel: 0621 14 18 21-0 Fax: 49
E-Mail: info@karle.de