








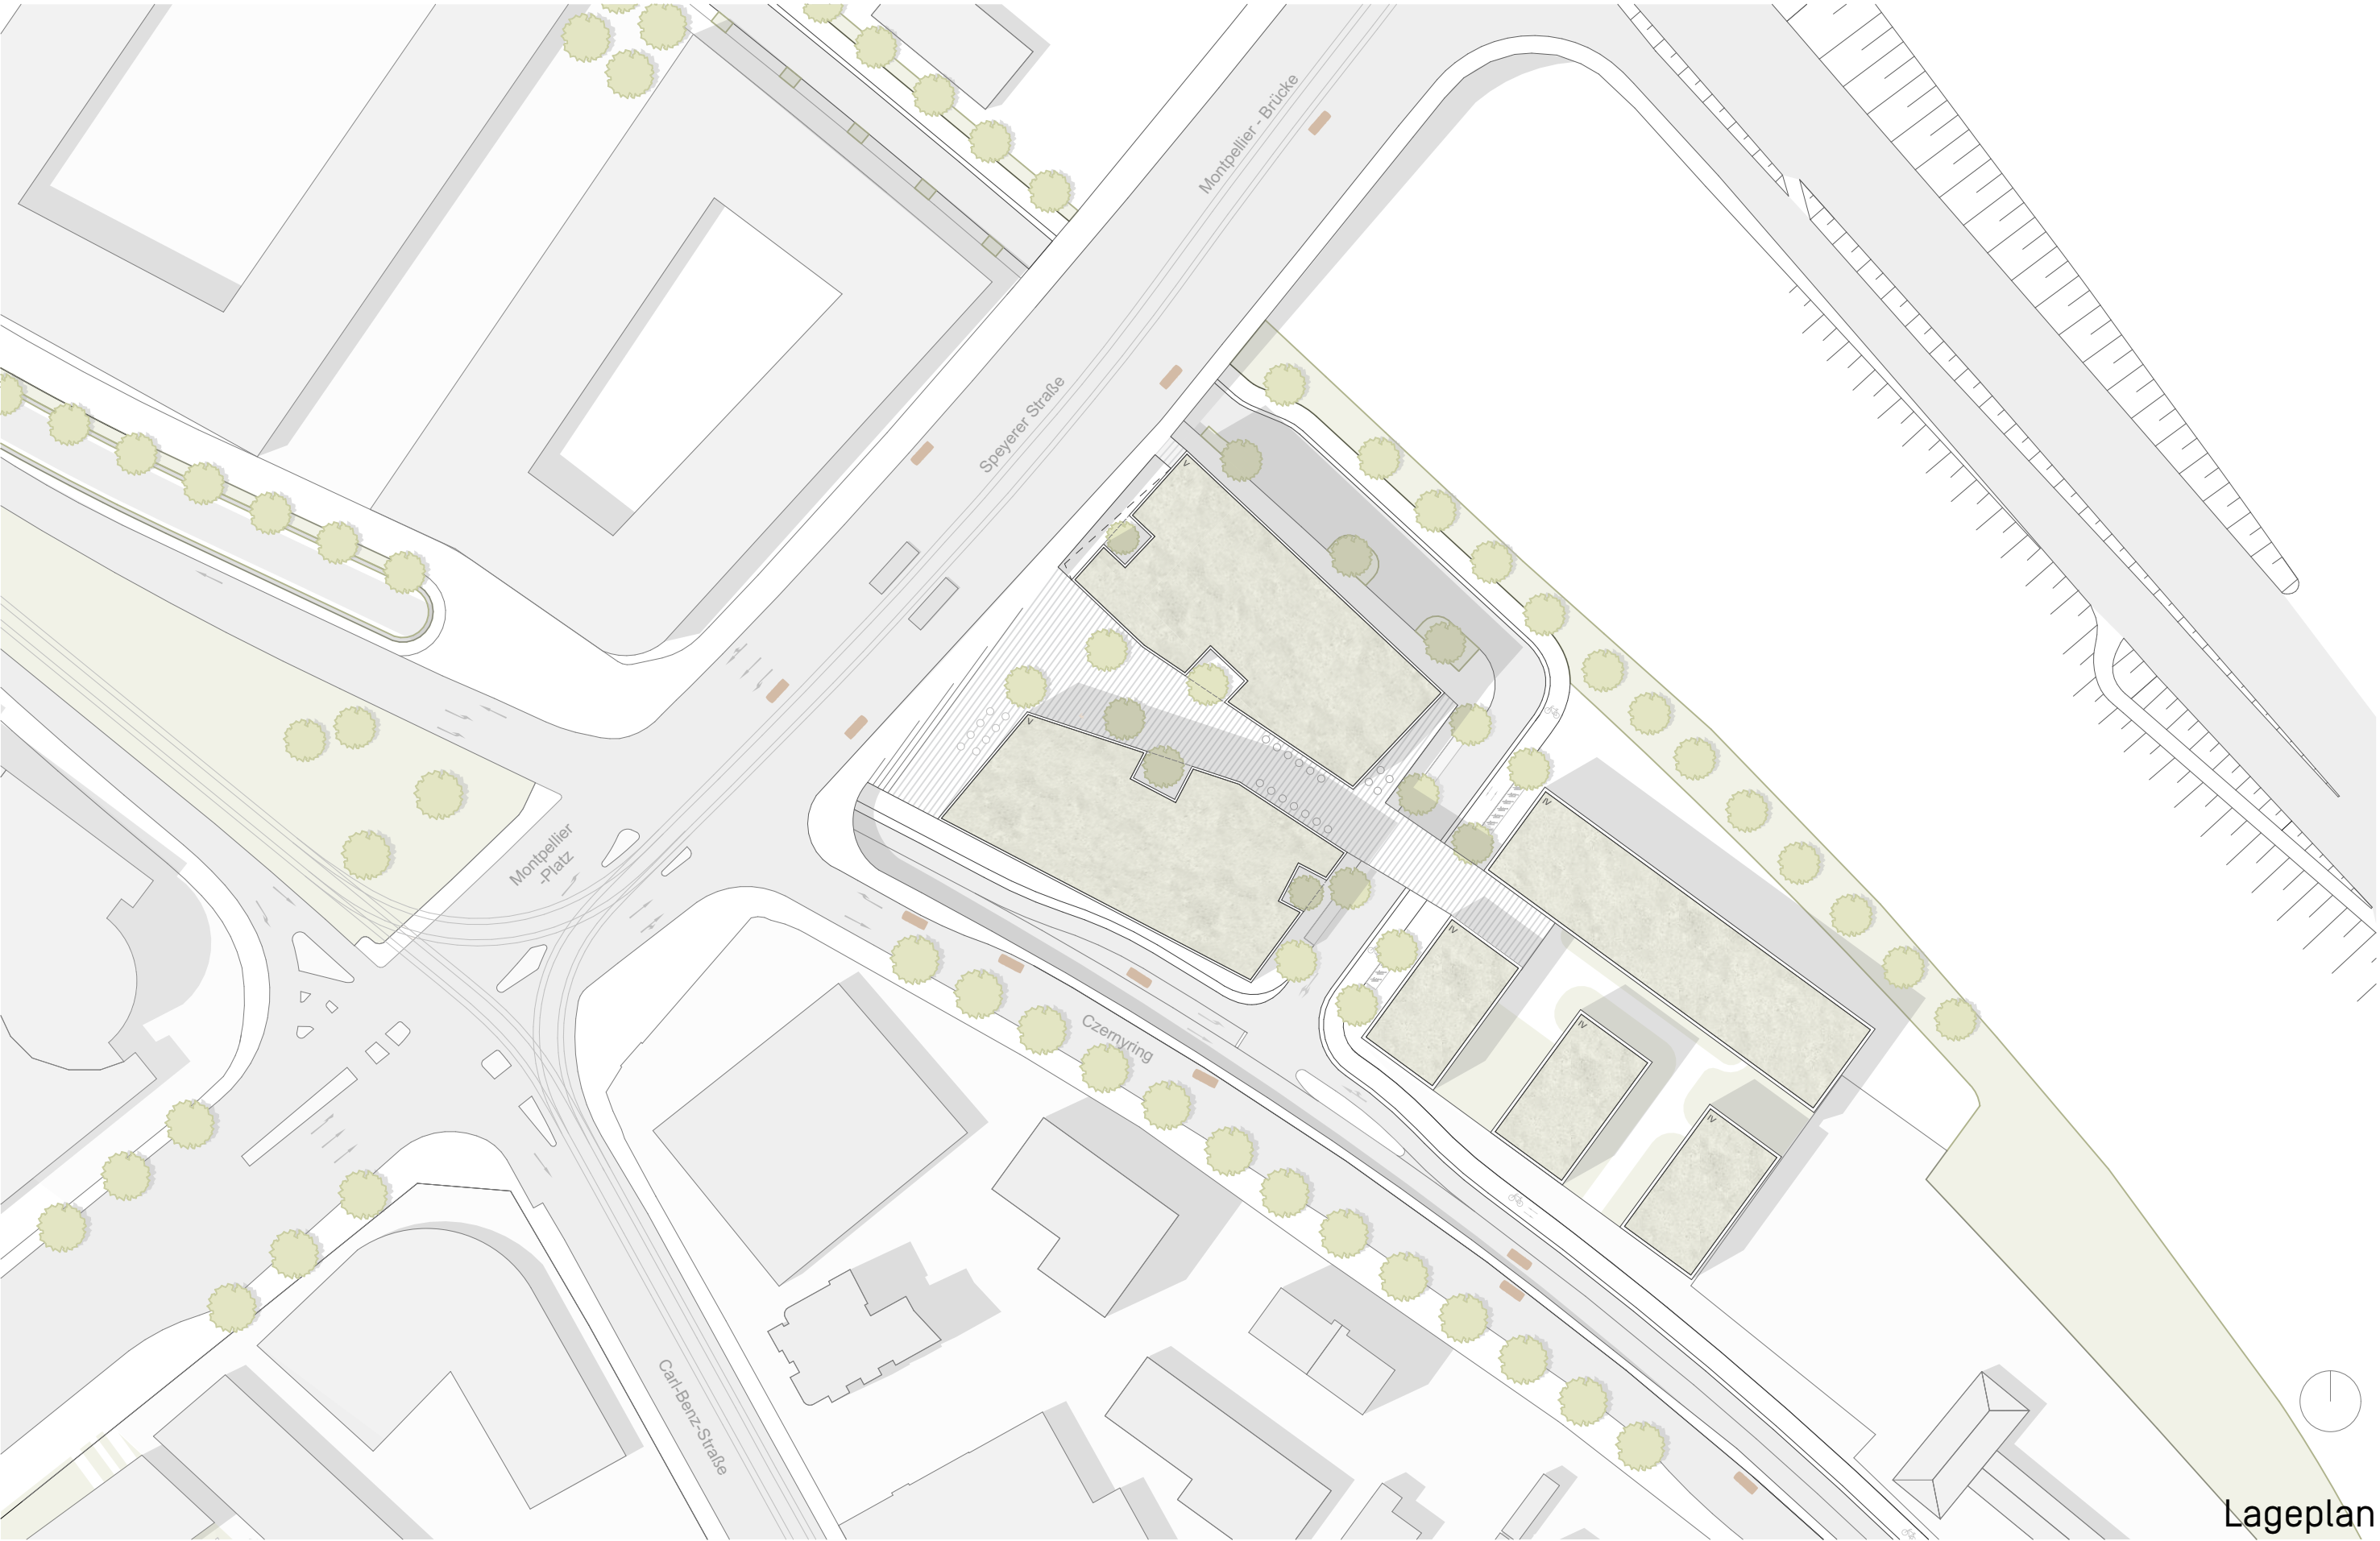


Lageplan

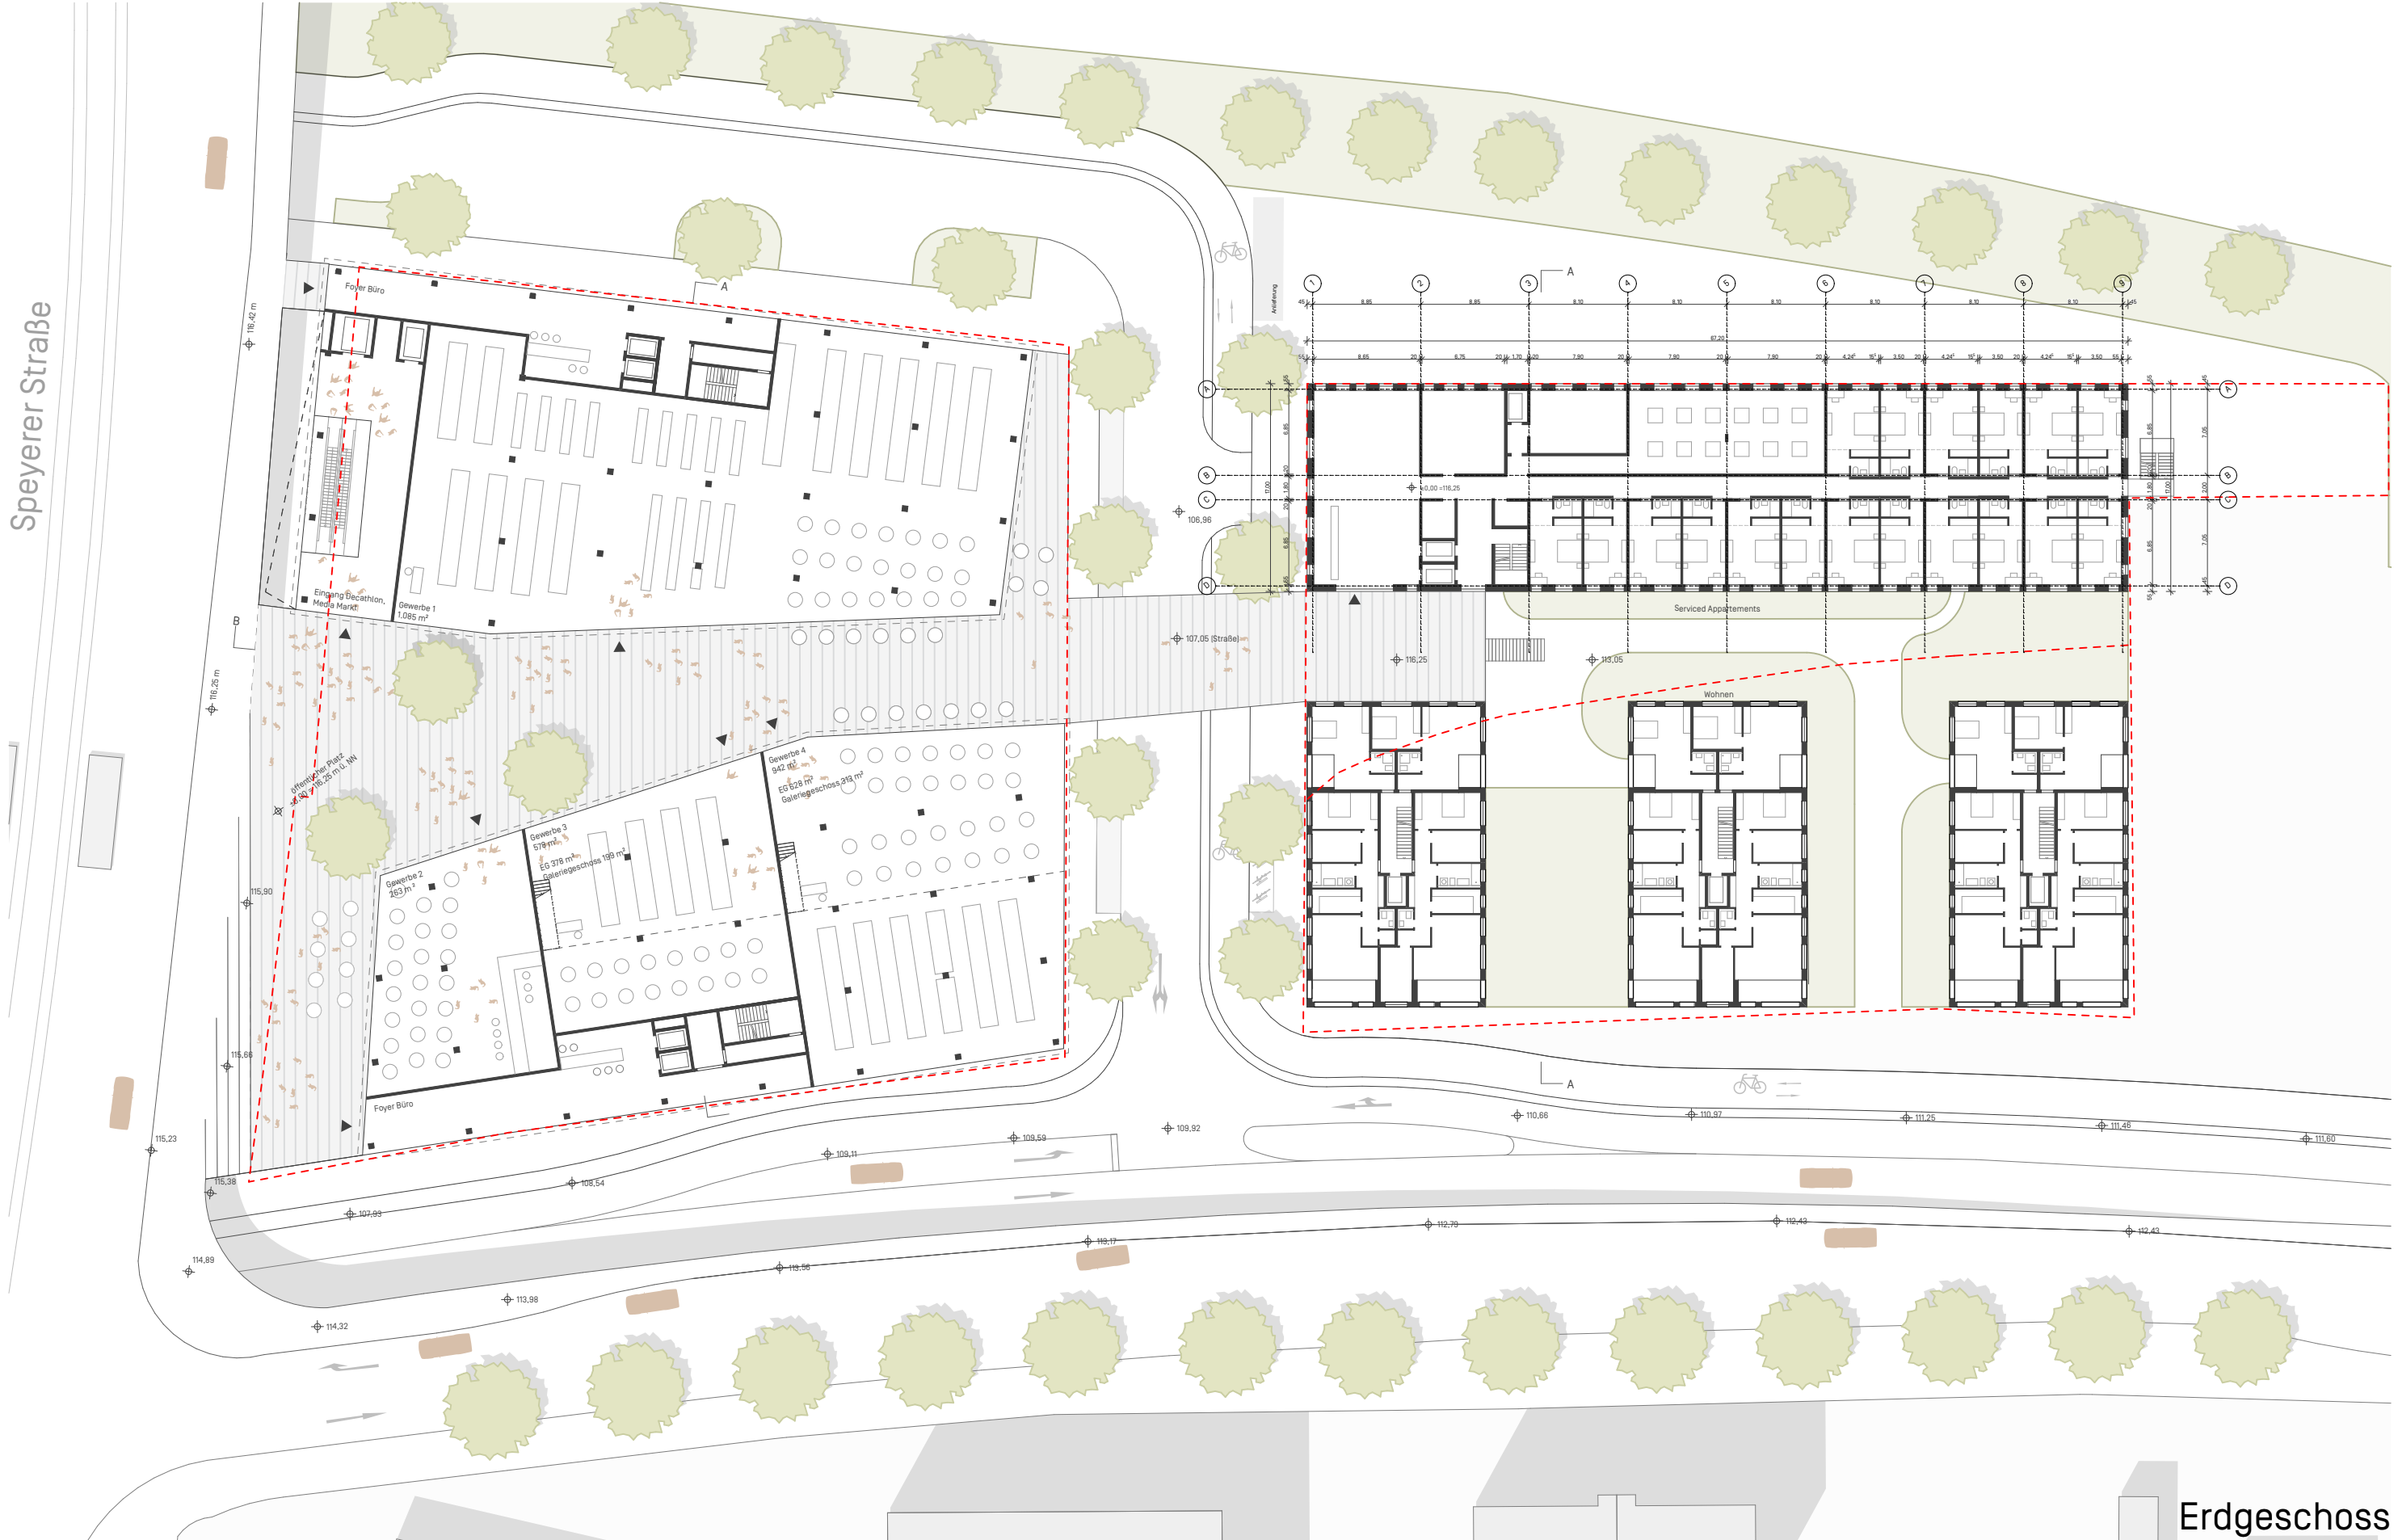

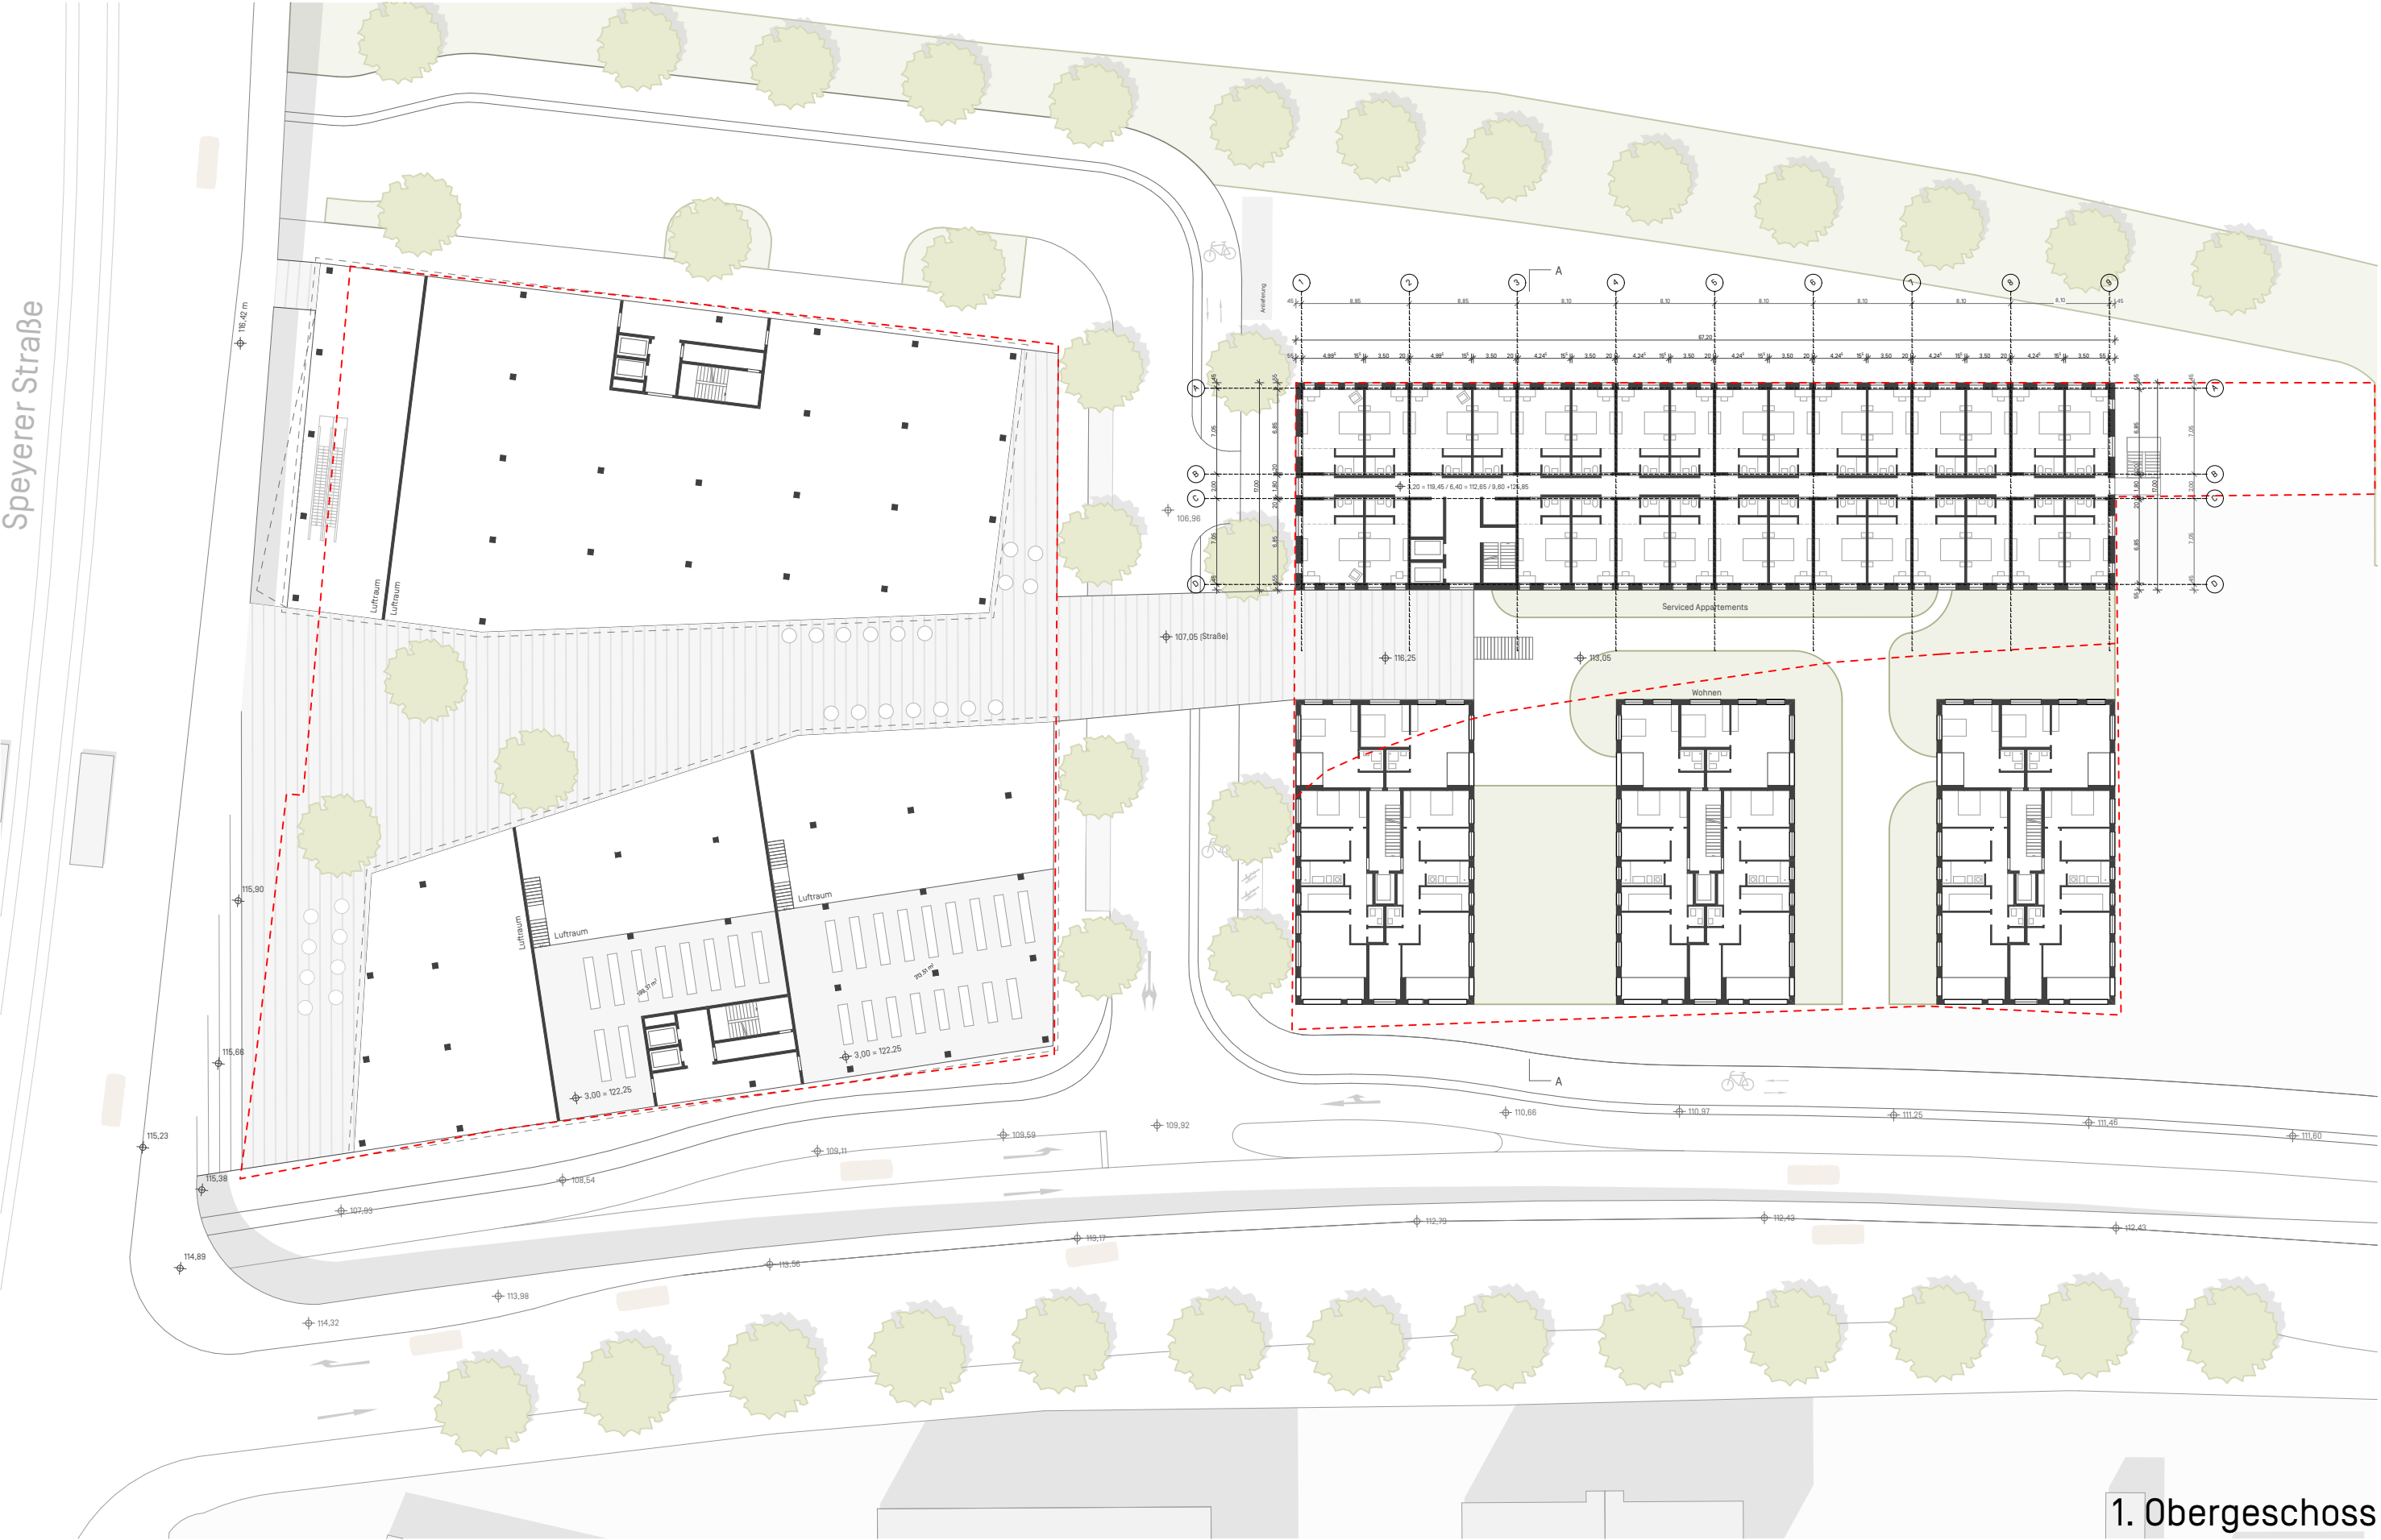





Speyerer Straße

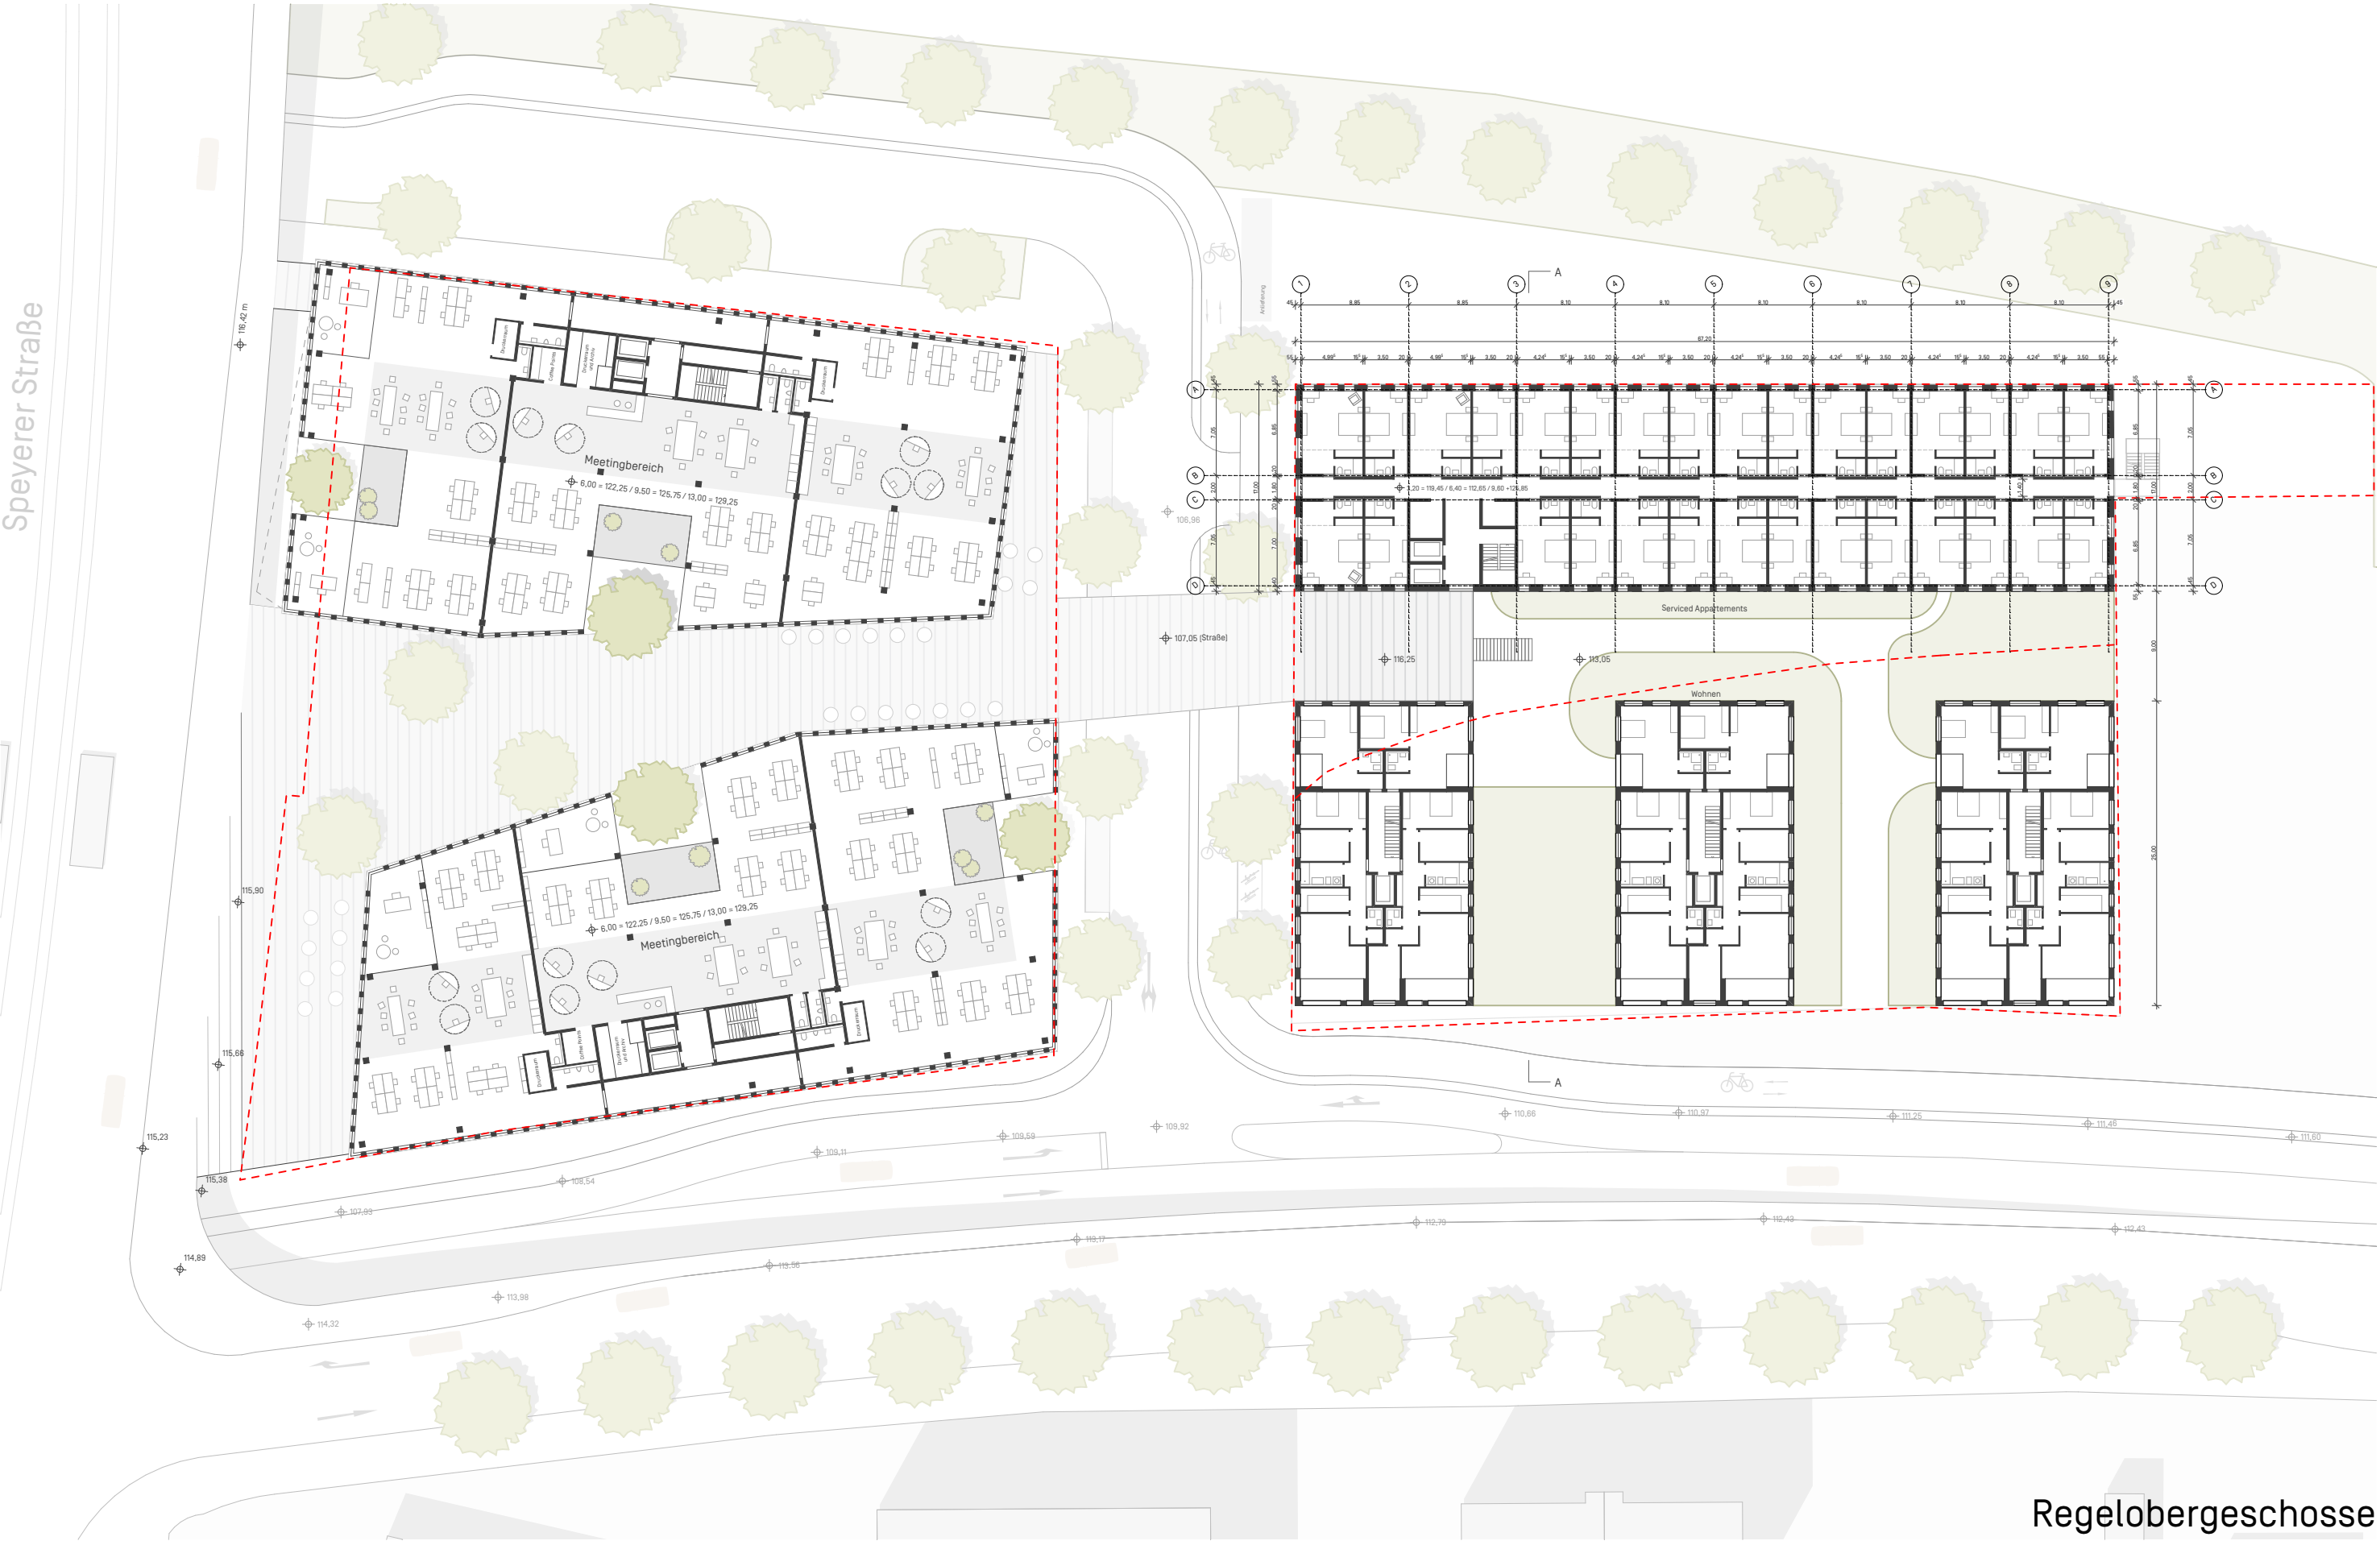

Regeloobergeschosse

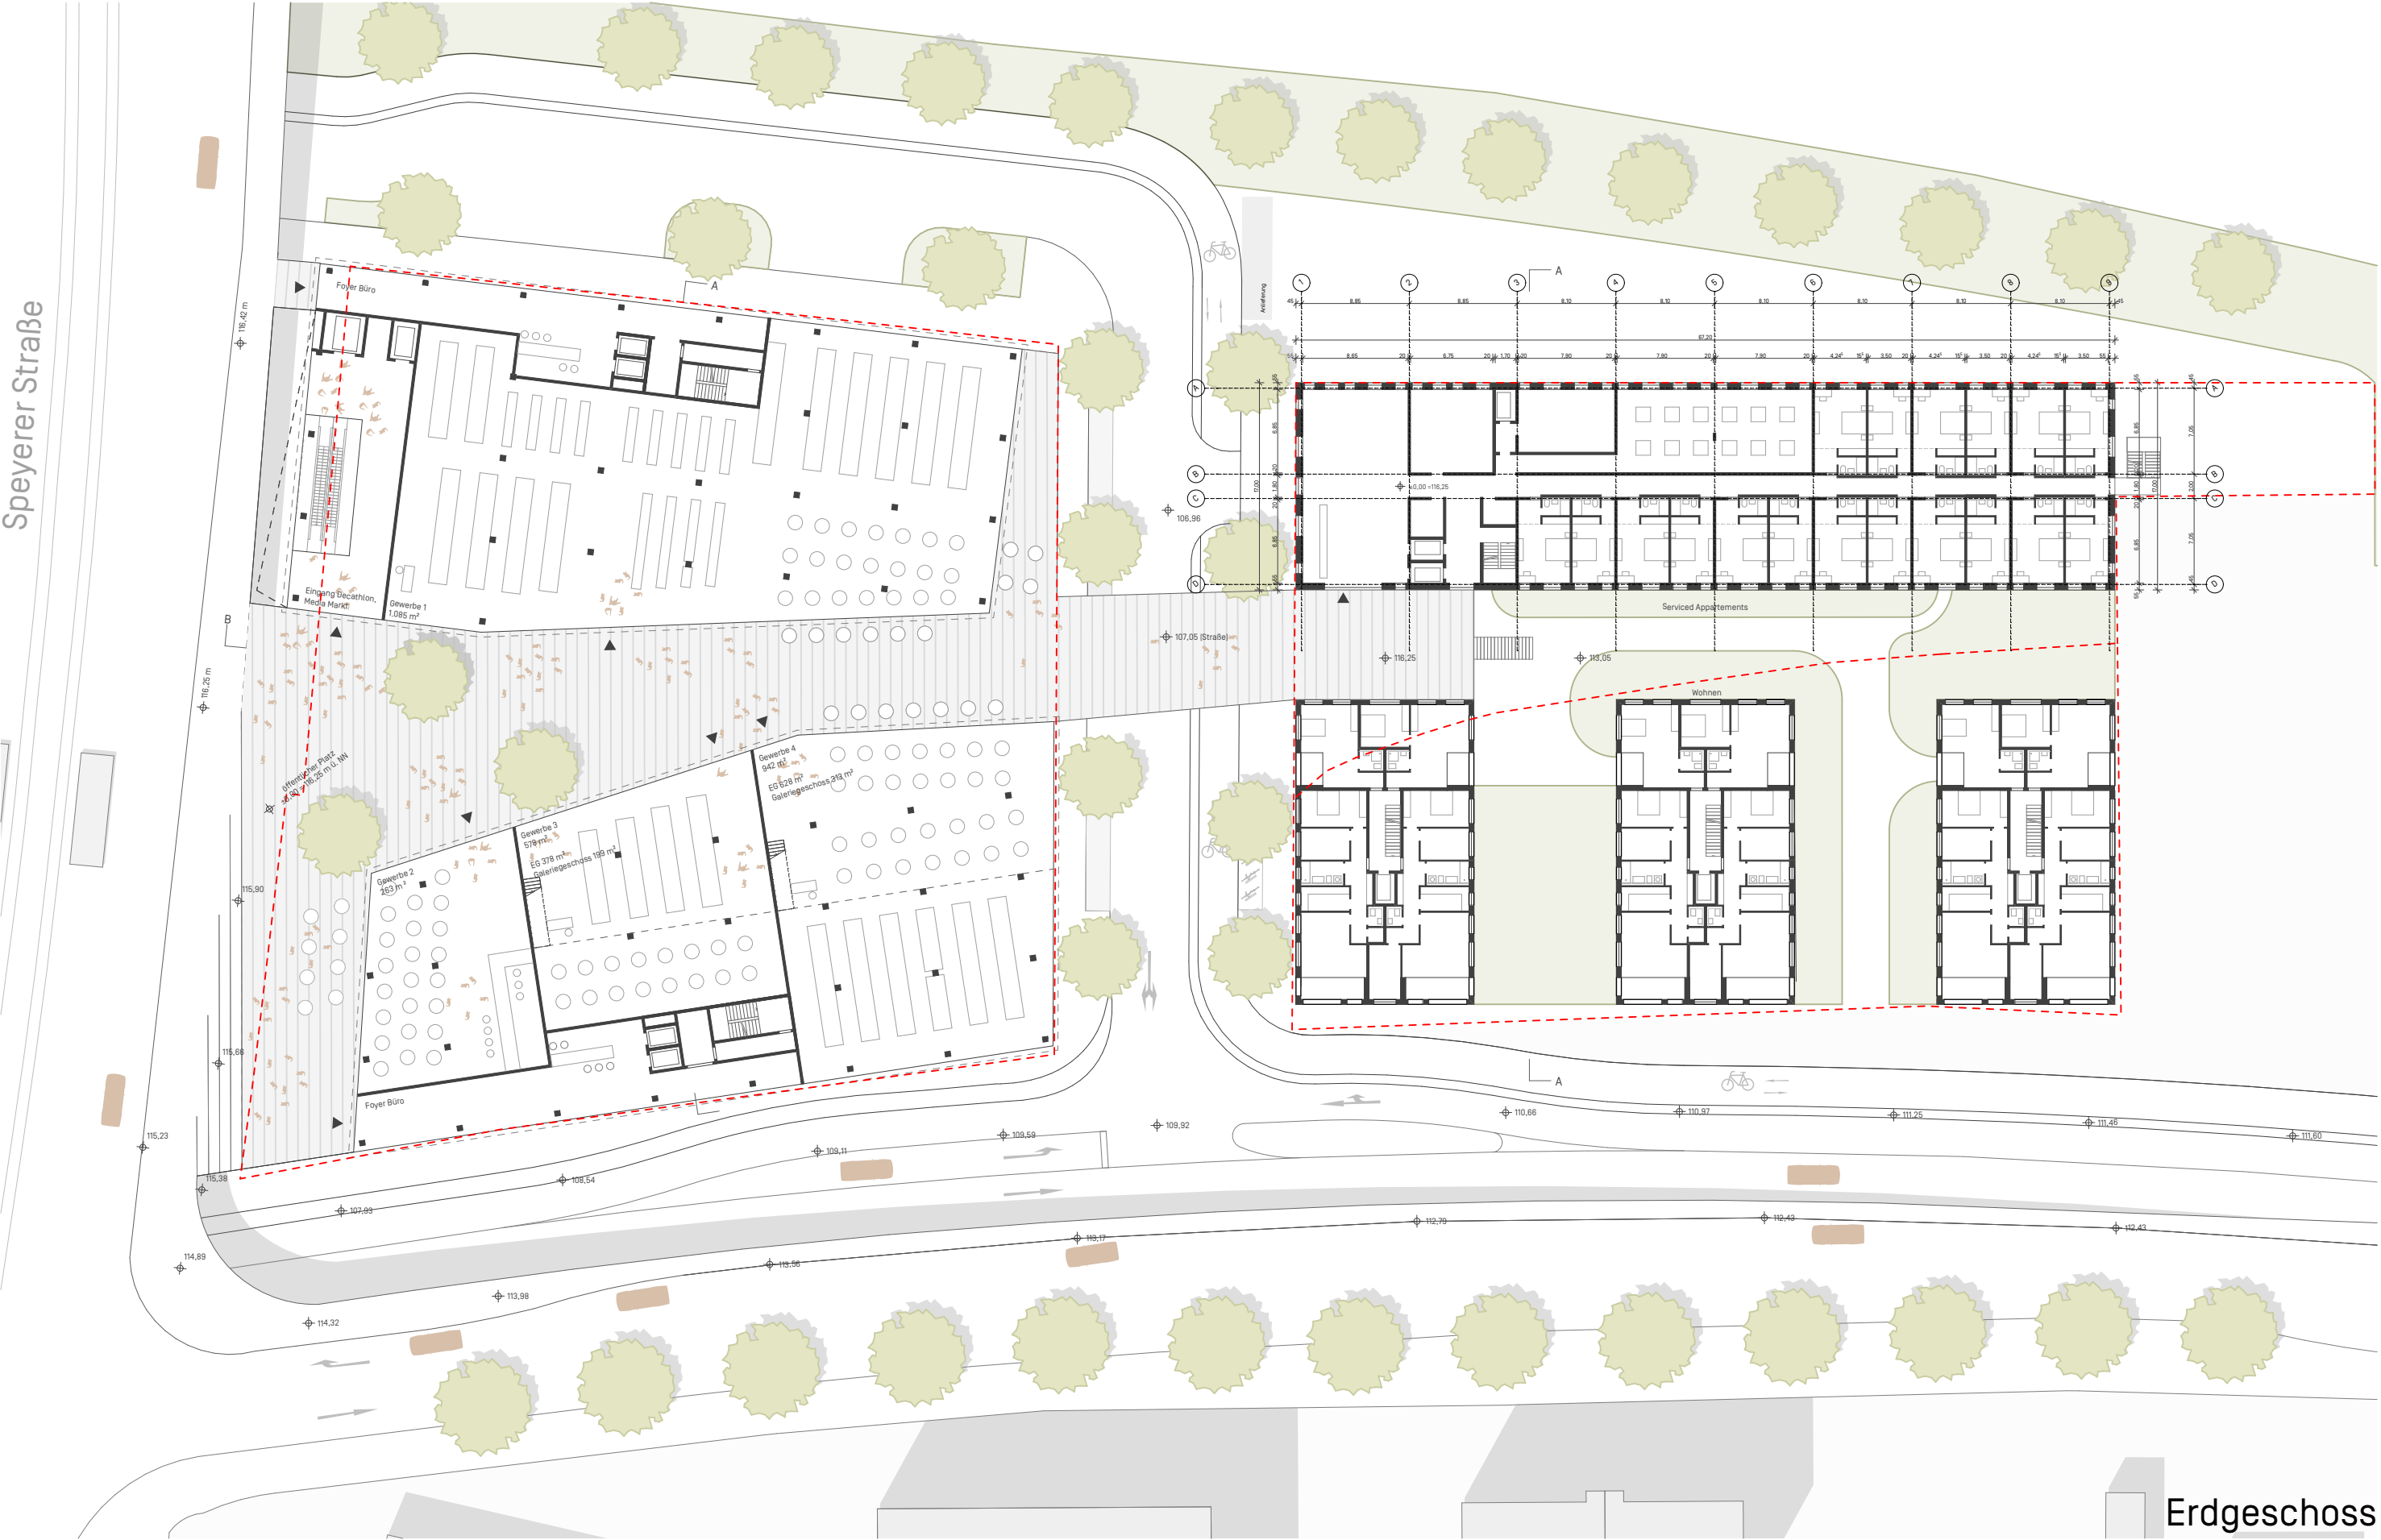




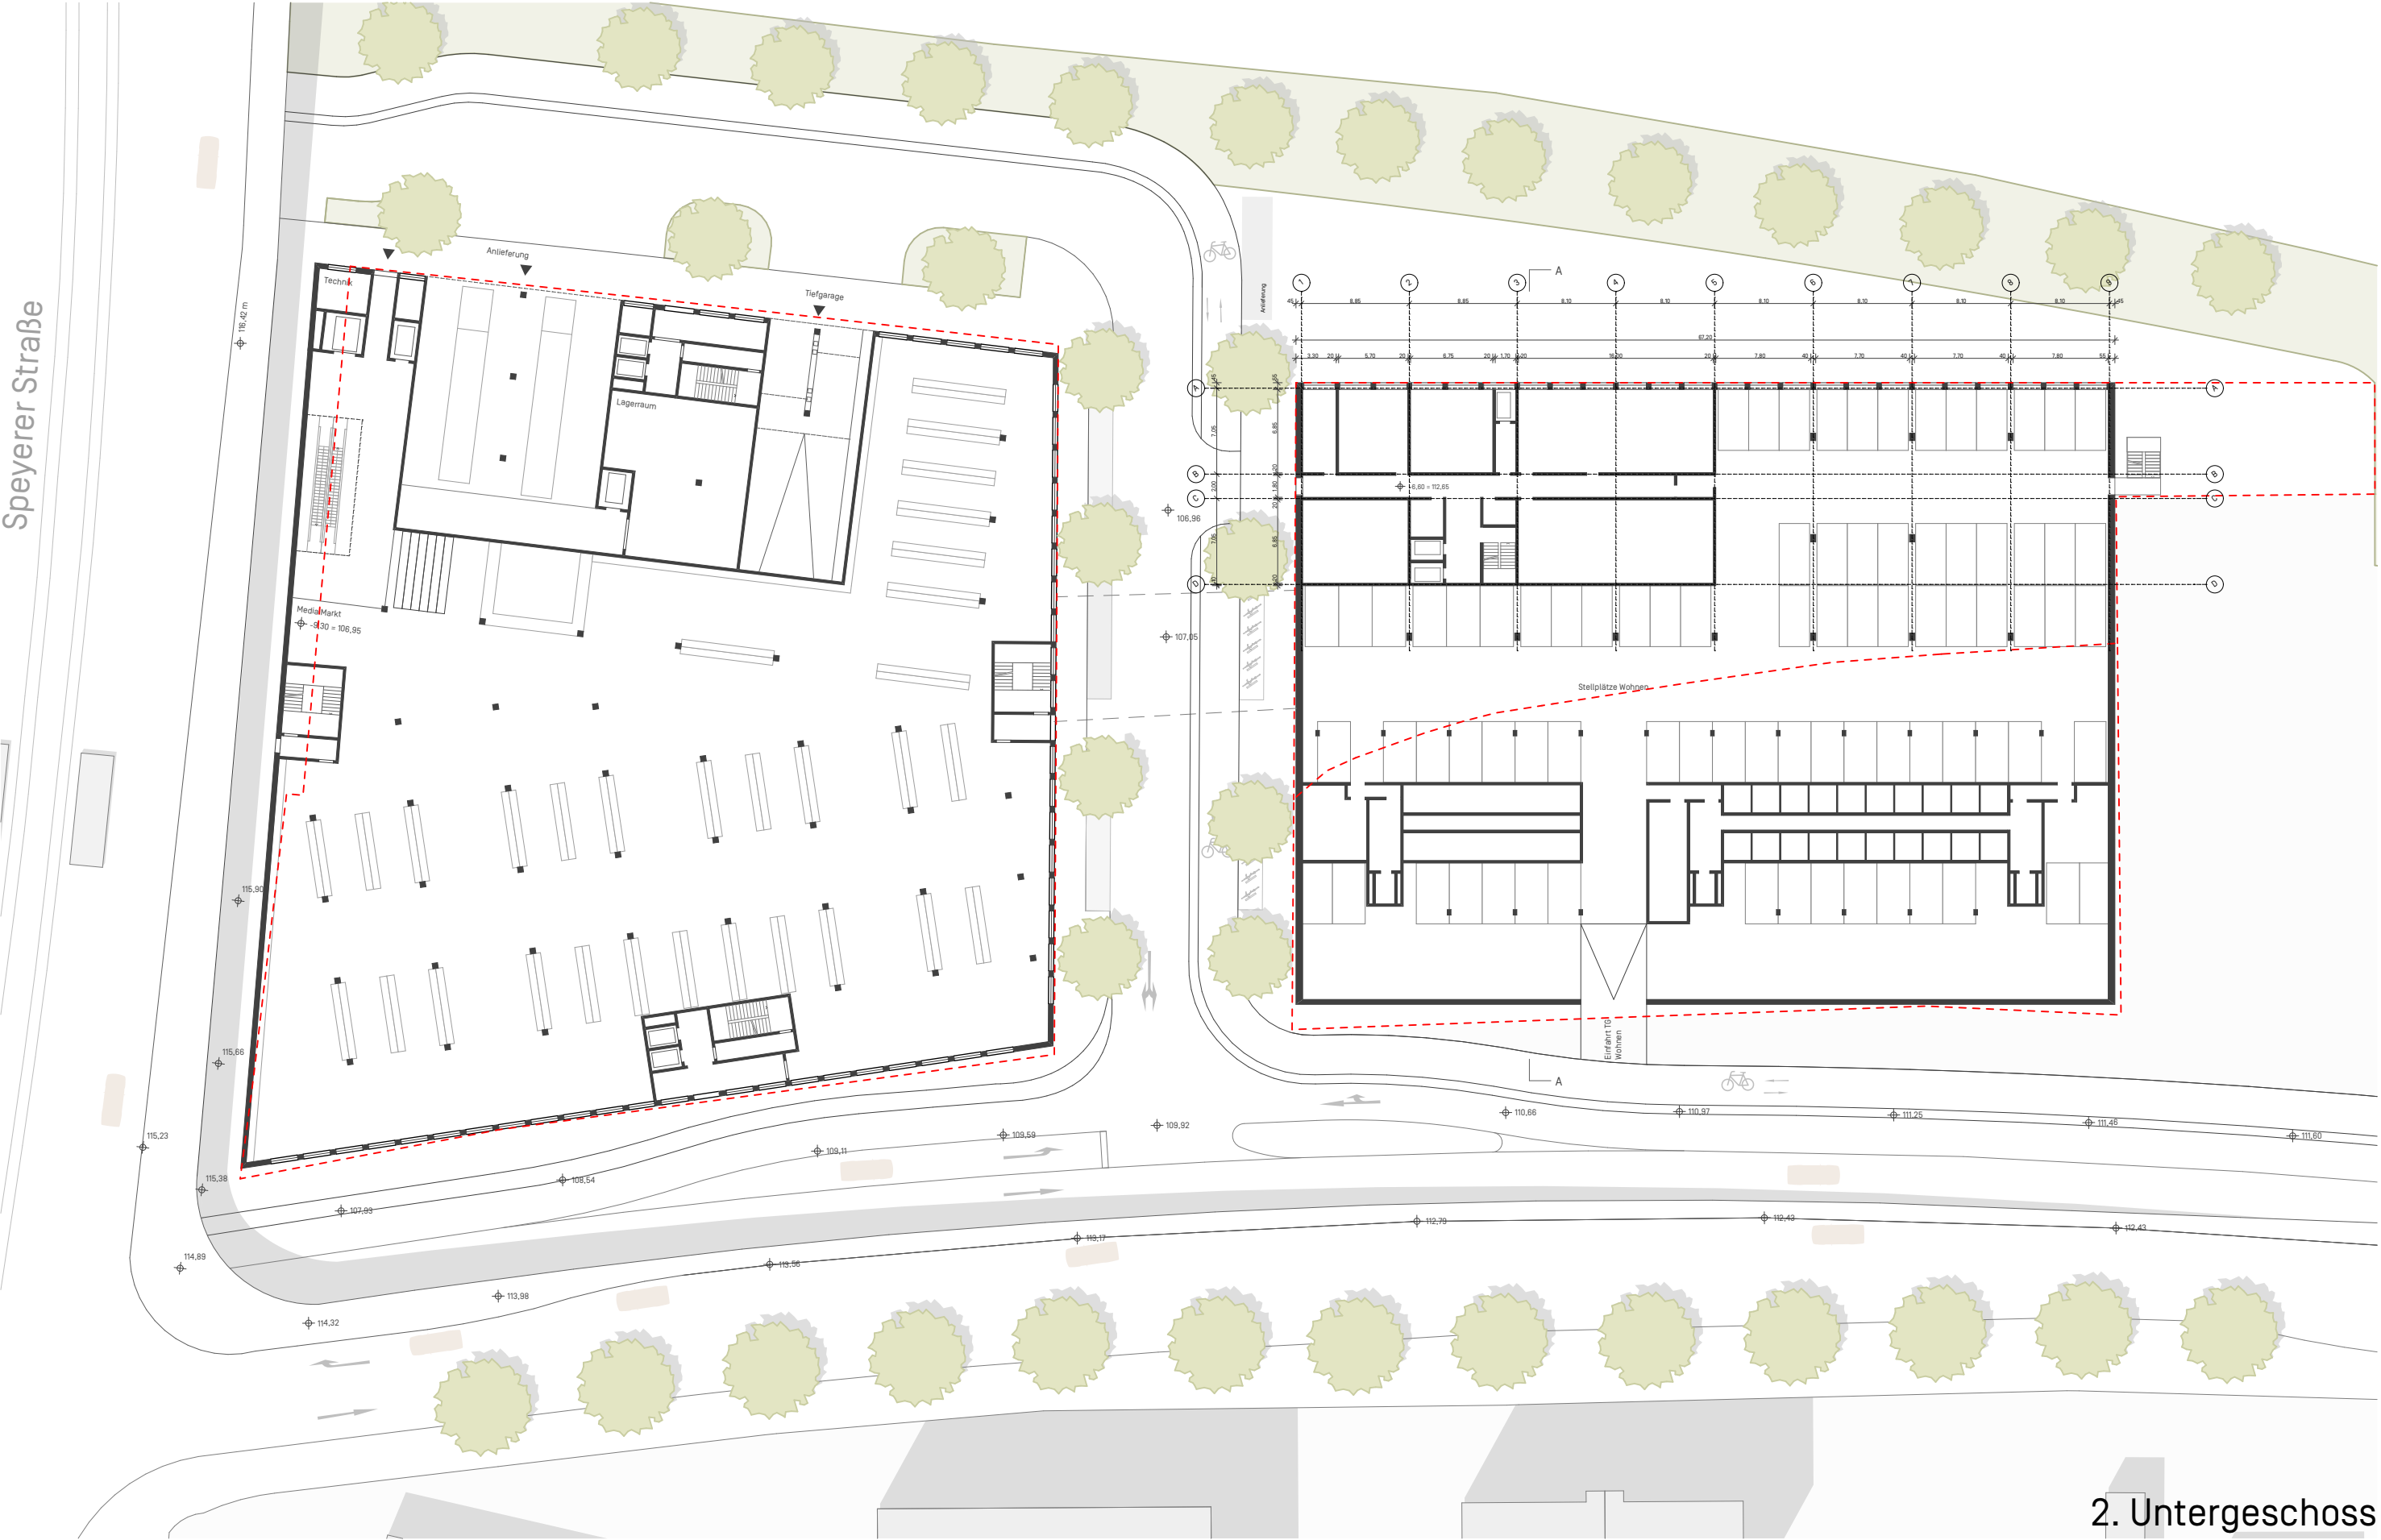




Speyerer Straße

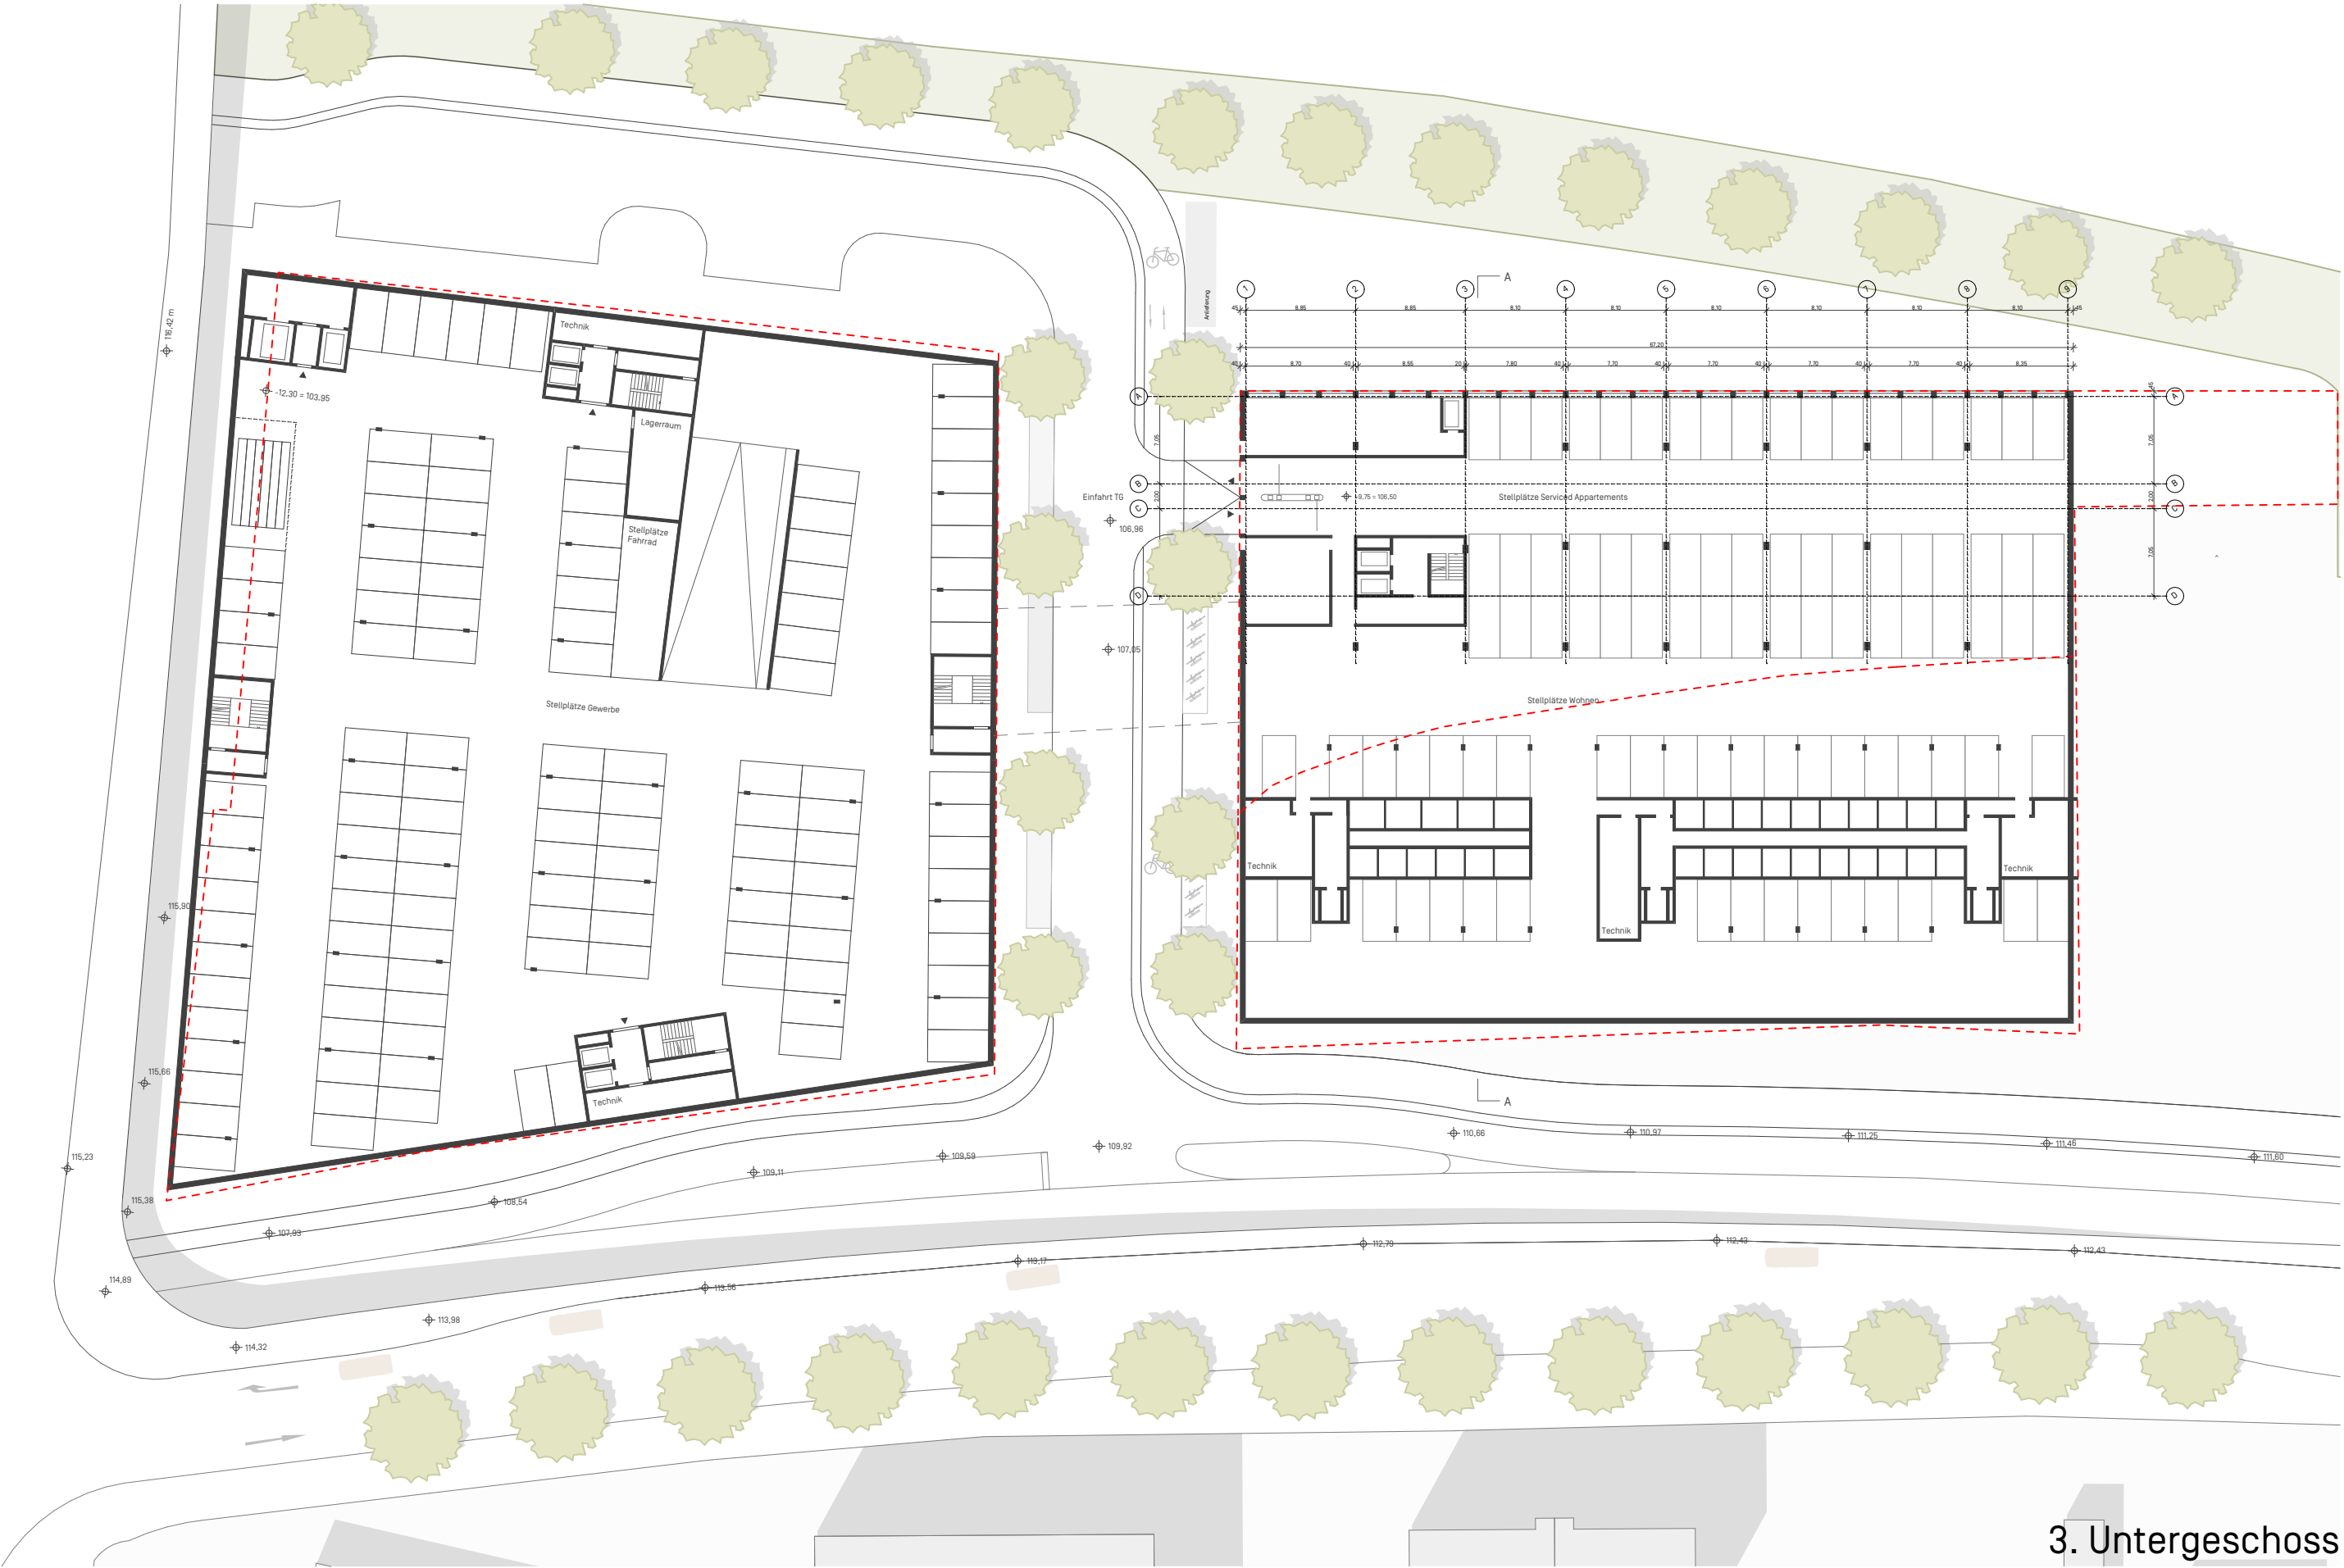

3. Untergeschoss

Speyerer Straße

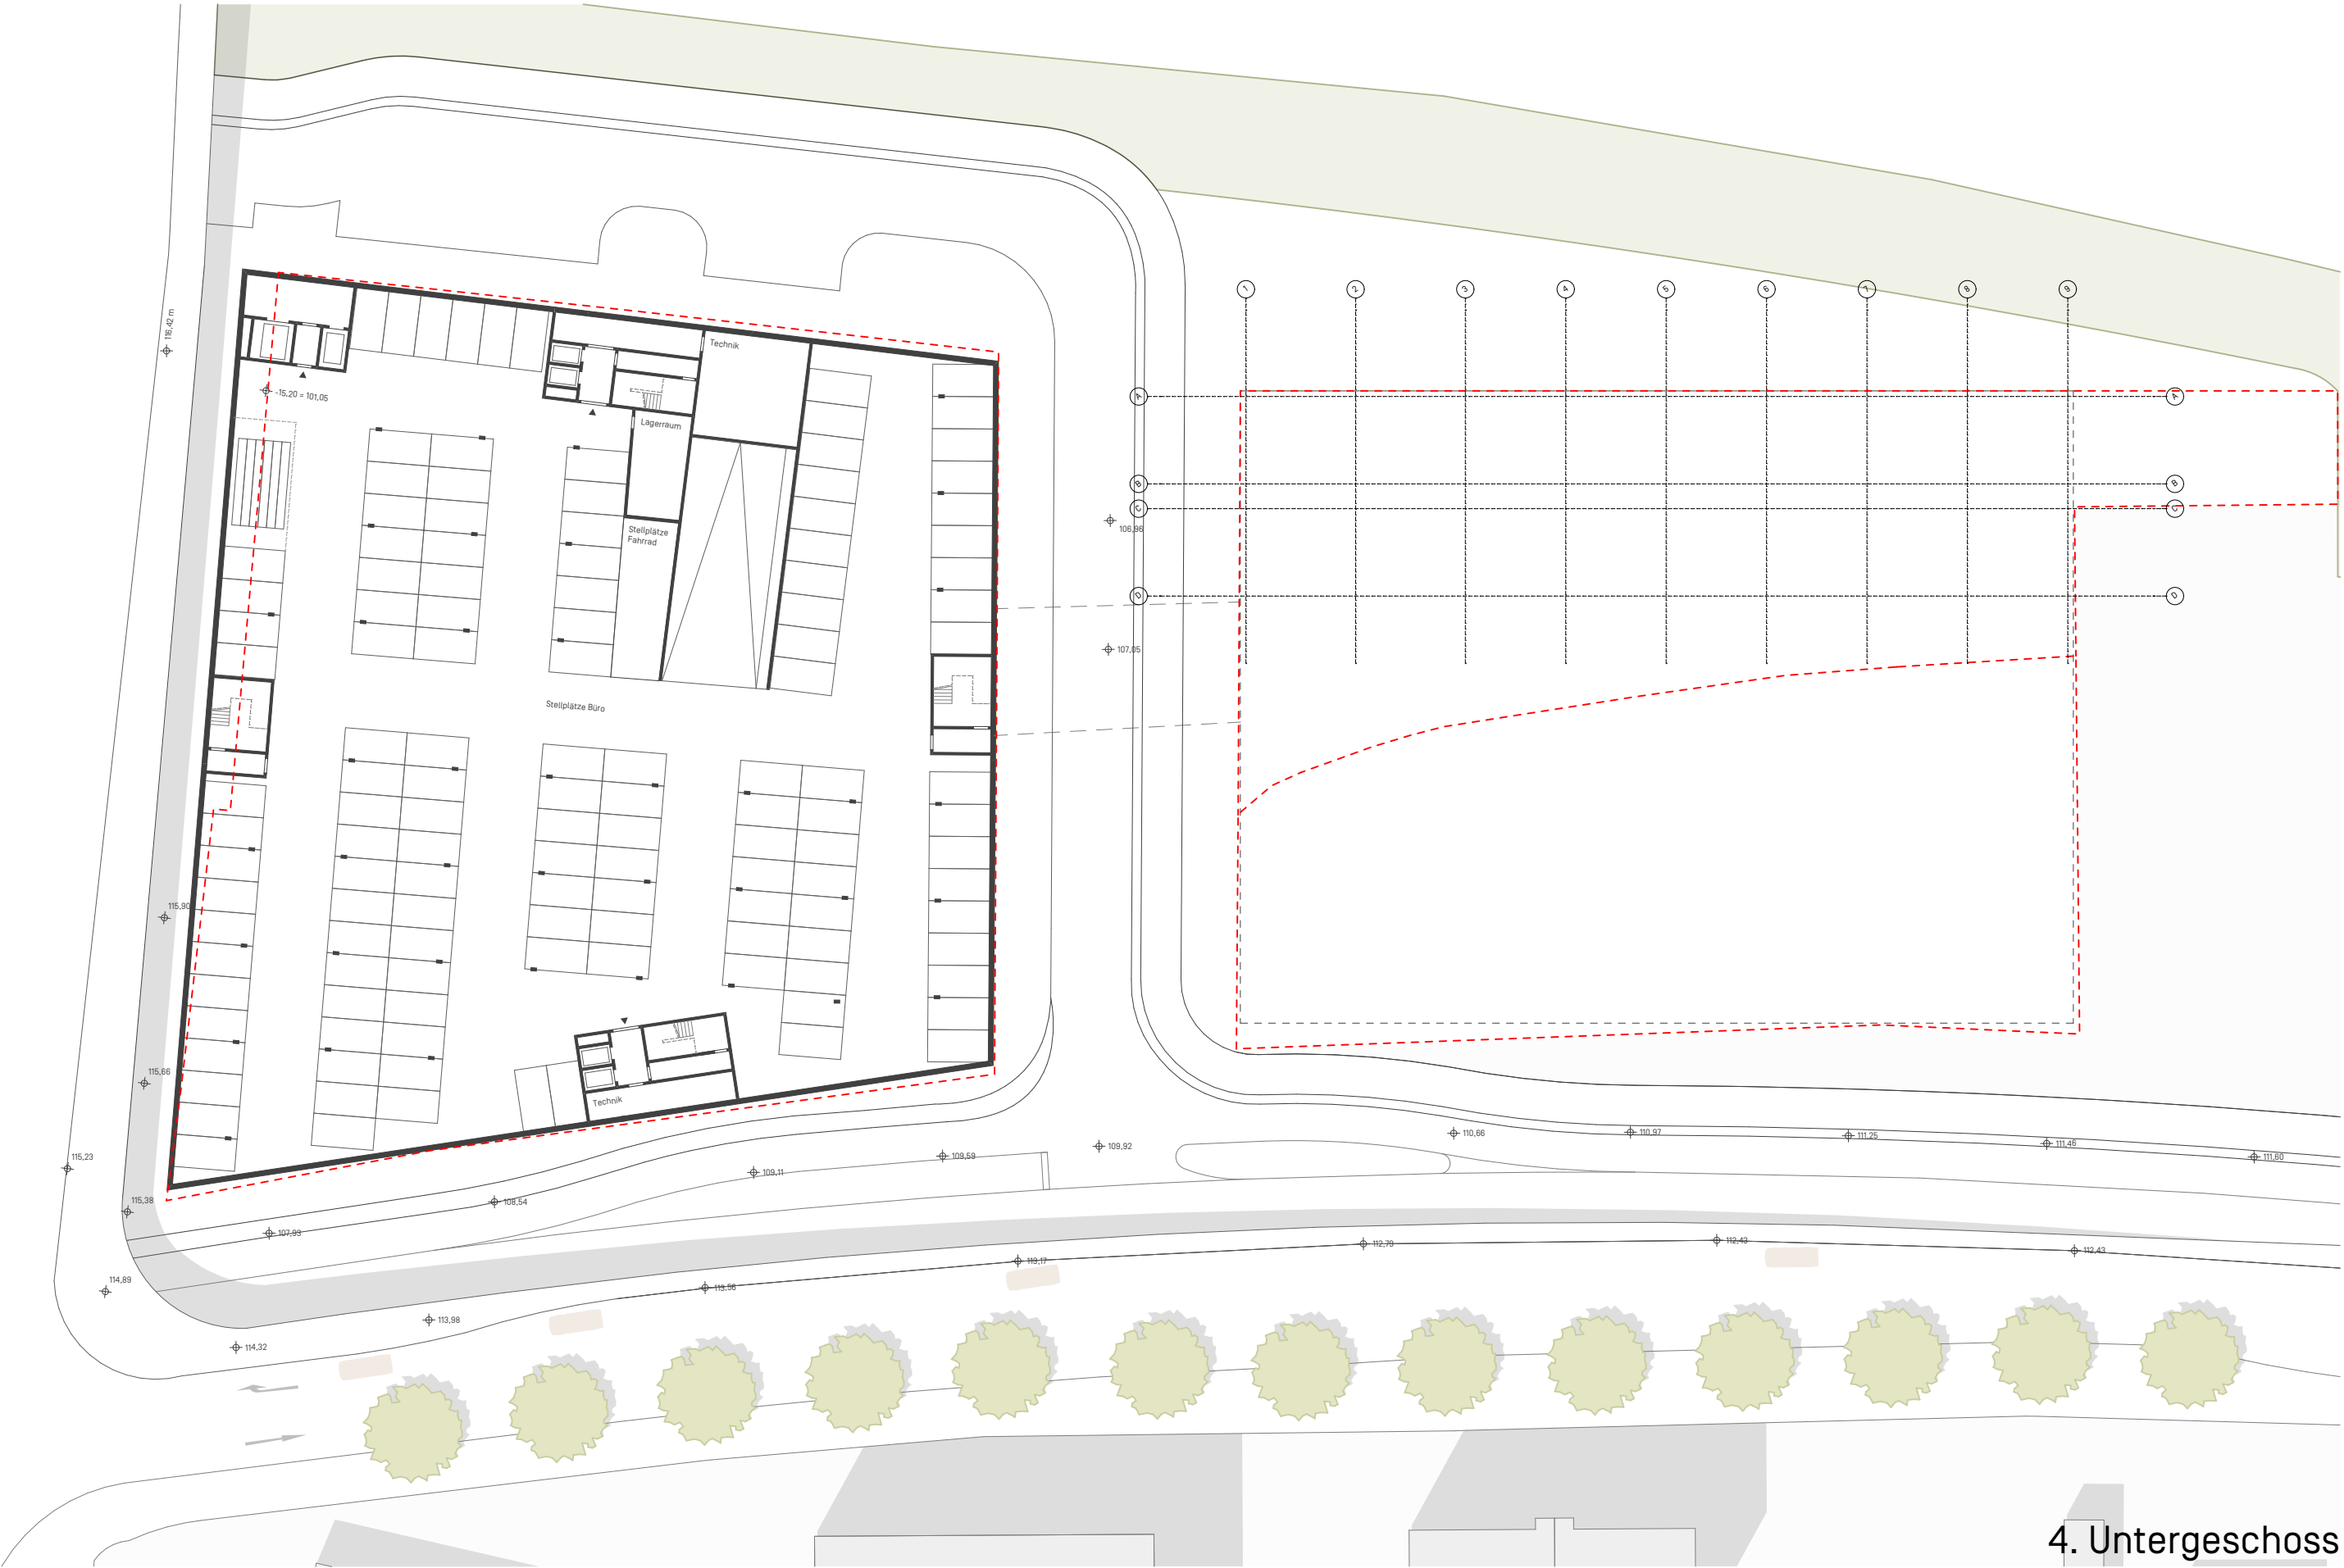

4. Untergeschoss



