
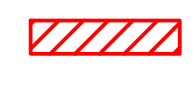


Anlage 02 zur Drucksache: 0217/2020/BV

Legende:

-  geplanter, neuer EDV-Knoten
-  geplante Kabeltrasse
-  geplante Kabeltrasse inkl. zusätzlicher Brandschutzanforderung
-  geplanter Steigepunkt nach oben
-  geplanter Steigepunkt nach unten
-  geplanter Steigepunkt oben + unten
-  1-fach EDV-Anschlussdose (Kupfer)
-  2-fach EDV-Anschlussdose (Kupfer)
-  4-fach LVL-Anschlussdose (Single-Mode)
-  Mediensäule im Bestand
 - beinhaltet bereits vorbereitete Starkstrom-Installationen
 - neu zu errichtenden EDV-Installationen:
 - a) 5 Stück EDV-Ports (Cu)
 - b) 4 Stück LVL Fasern (SM)
-  Mediensäule NEU
 - neu zu errichtende Starkstrom-Instalt. (230 V-Schuko-Steckdosen usw.)
 - neu zu errichtenden EDV-Installationen:
 - a) 5 Stück EDV-Ports (Cu)
 - b) 4 Stück LVL Fasern (SM)
-  Wanddurchbruch lt. Angabe
-  Deckendurchbruch lt. Angabe

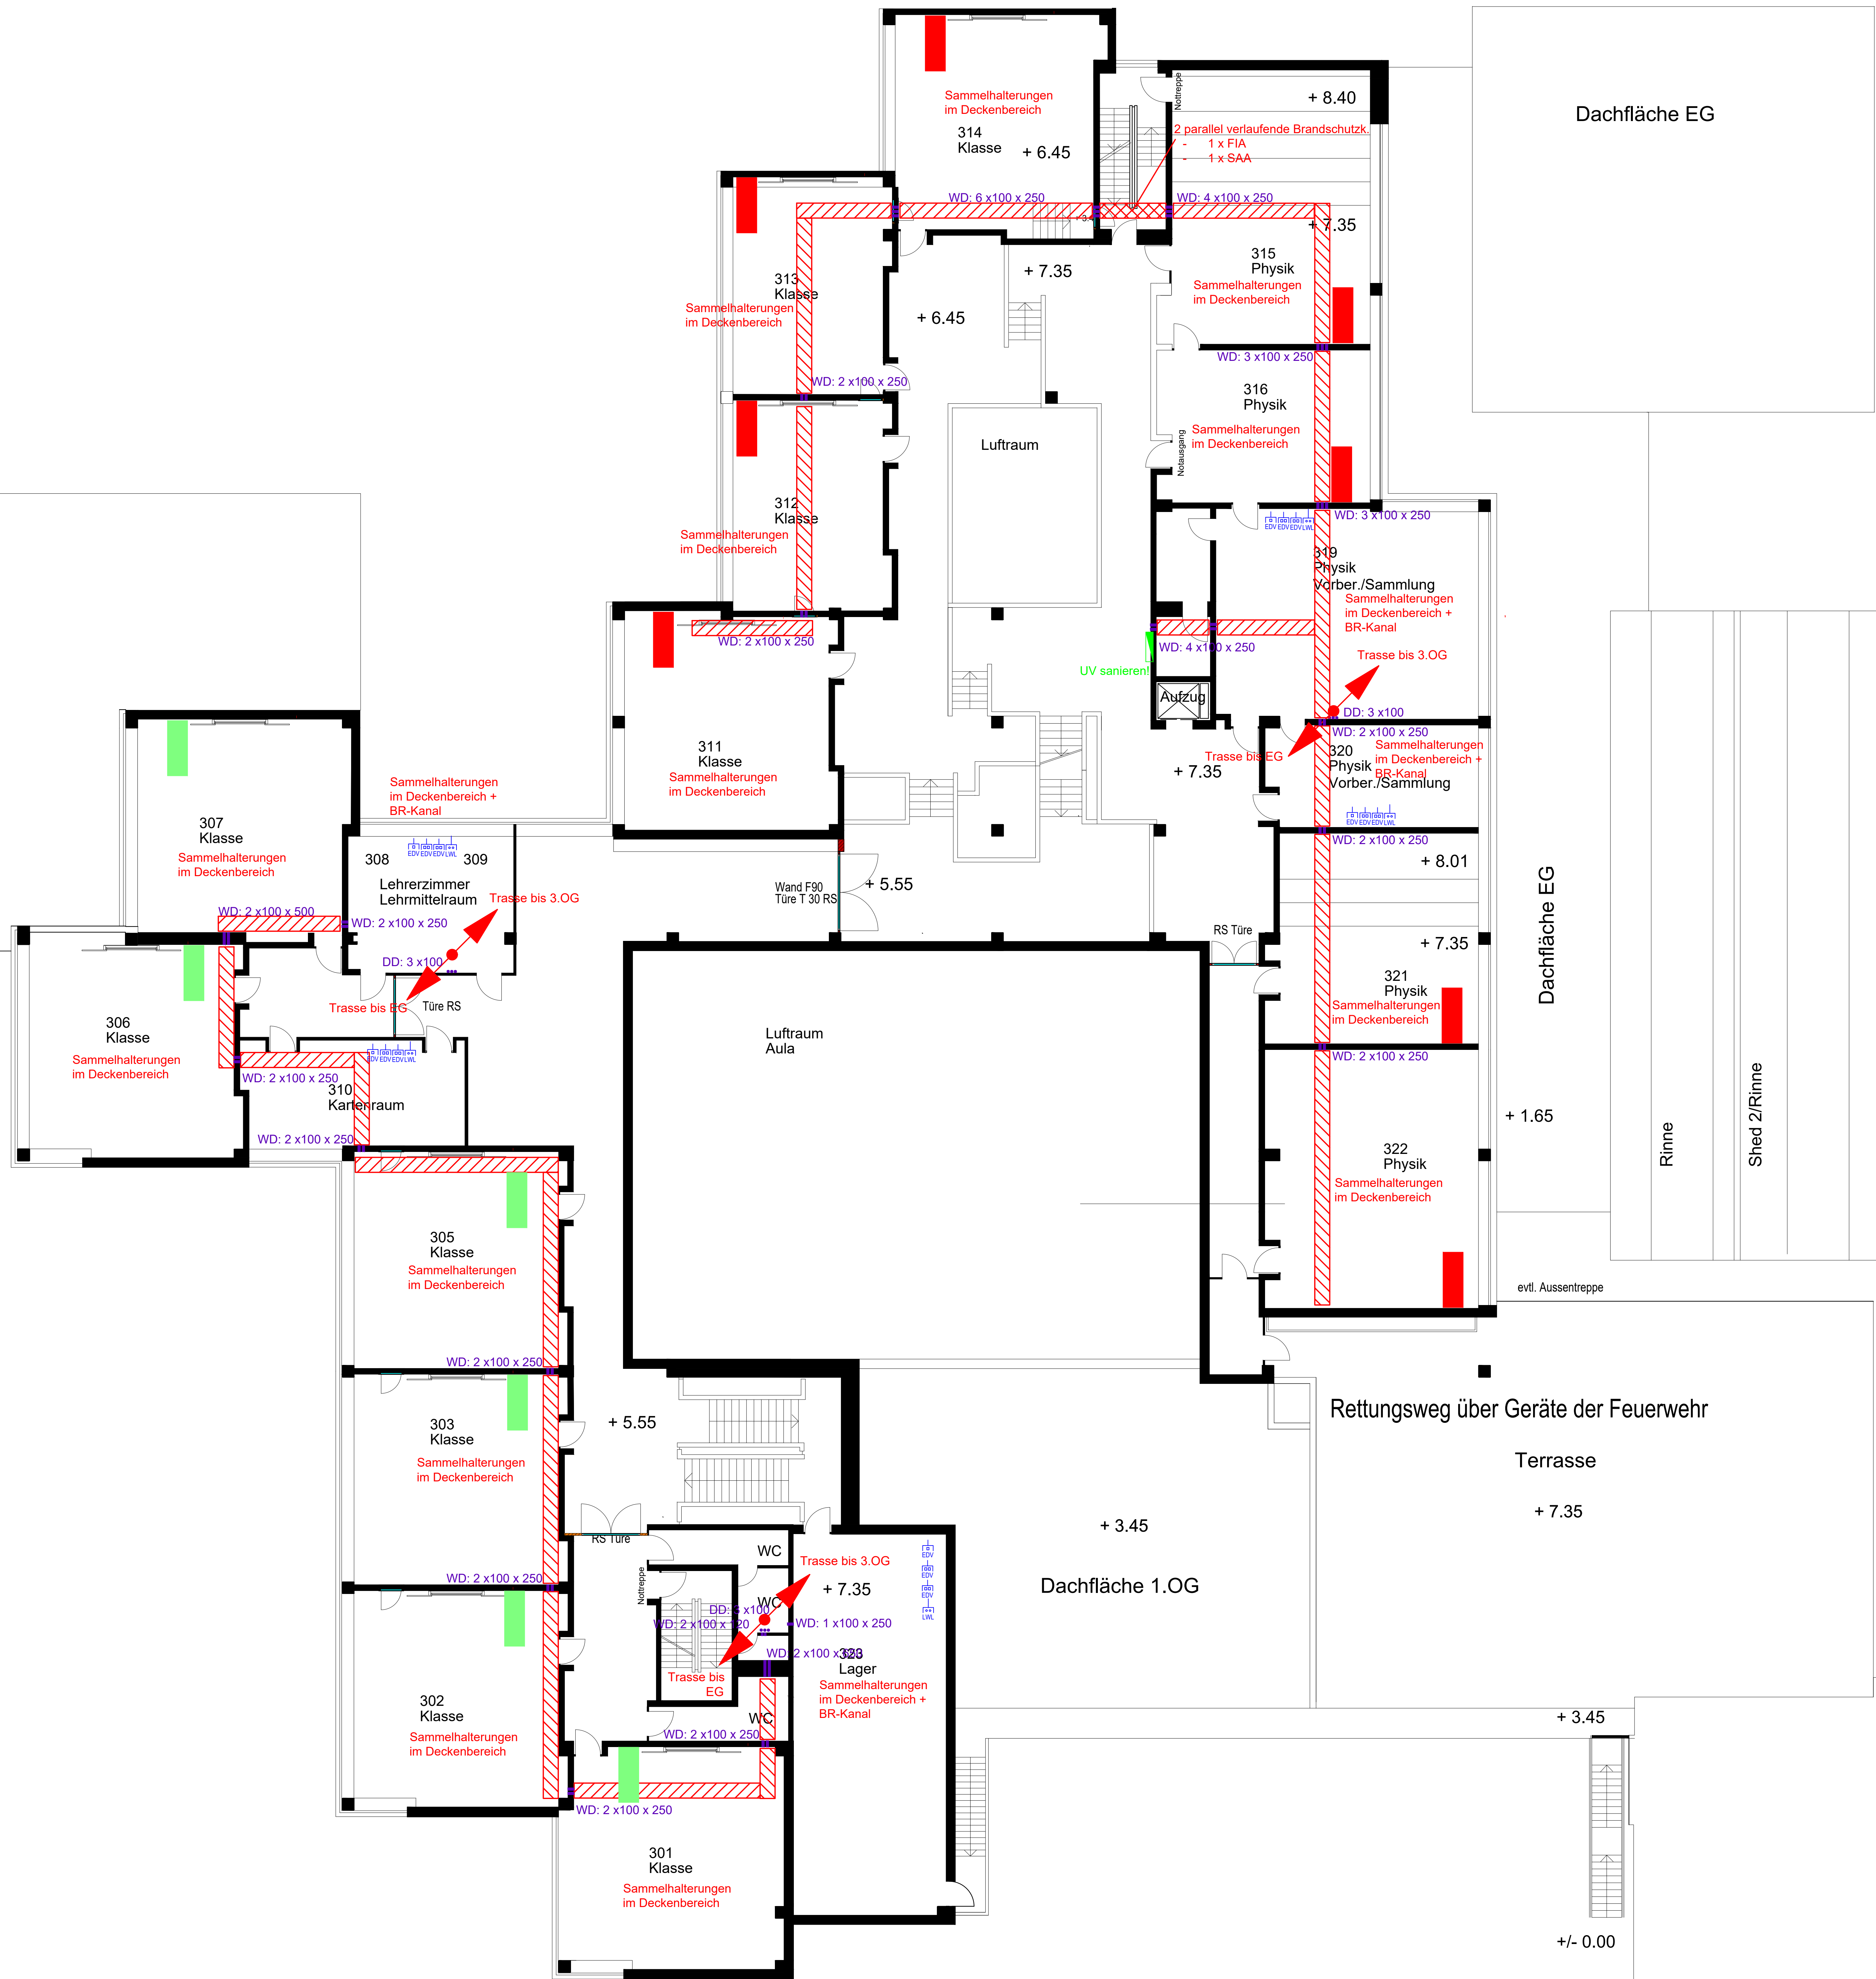

Dachfläche Halle 1 1.OG

Dachfläche UG

Dachfläche Halle 2 EG

Dachfläche Umkleide EG

Heidelberg	
Projekt:	ROHRBACHER STRASSE 102 HELMHOLTZ- GYMNASIUM UMSETZUNG DES DIGITALISIERUNGSKONZEPTE
Bauherr:	Amt für Schule und Bildung Christian Brück
Projektleitung:	Stadt Heidelberg Erster Bürgermeister Jürgen Oelsch
Planung:	Hochbauamt Dipl.-Ing. Architekt Harald Heuser
	Ingenieurgesellschaft Bastian Sauer mbH Dipl.-Ing. FH Bastian Sauer Königsplatz 20, 70372 Stuttgart
Elektroinstallationen / Entwurf 2. Obergeschoss	
Datum:	08.06.2020 / BS
Datum:	08.06.2020 / BS
Datum:	08.06.2020 / JS