


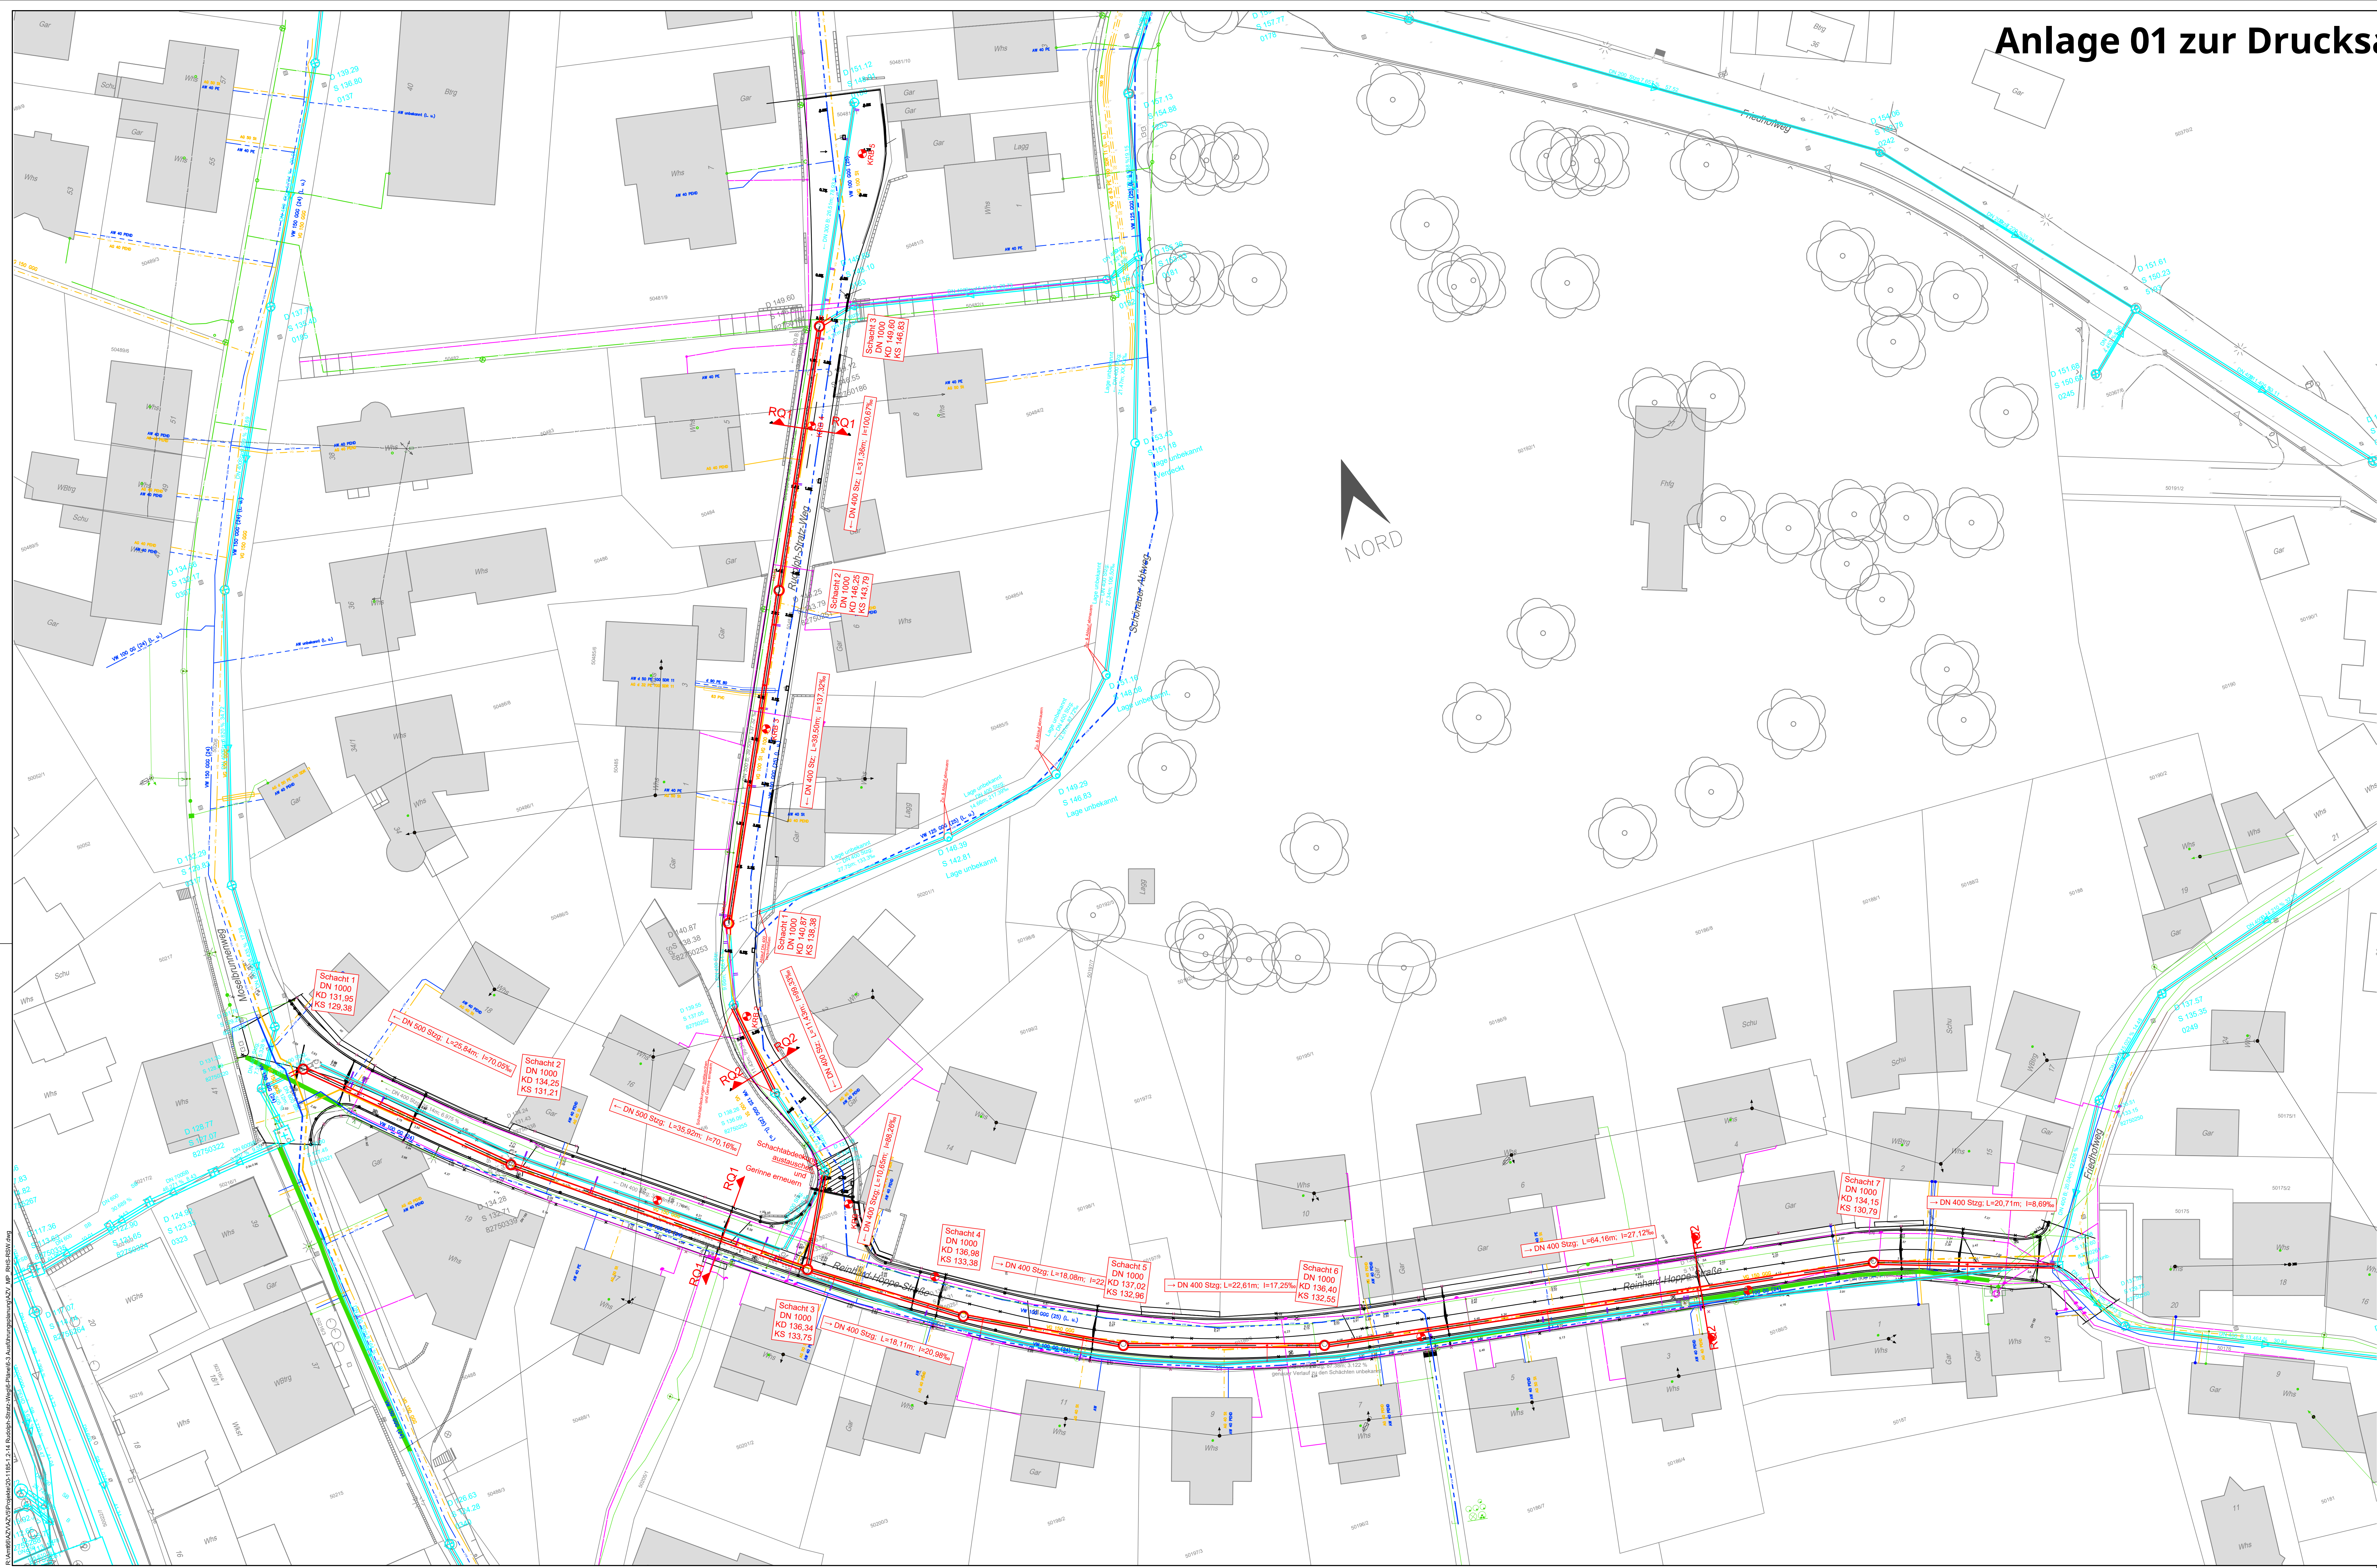

Legende Bestand:

Kanal	Strassenbeleuchtung
Straßenentwurf	Einfahrt
Schachtdeckung	Stromkasten
Scheibekappe	Mauer/ Stützwand
Hydrant	Baum
Verkehrszeichen	

Stützen Bestand

Hinweis zu den Stützen und Abzweigen:
Die im Plan eingezeichneten Anschlußstutzen sind nachrichtlich aus den Unterlagen der Kanalarbeitnehmer übernommen. Ihre tatsächliche Anzahl, sowie ihre Lage können von den im Plan gemachten Angaben abweichen (Stutzen sind nur im Bereich der Planungen eingezeichnet).
Deshalb sollte während der Bauzeit, die Anzahl und Lage vor Ort nochmals überprüft werden!

Legende Versorgungsleitungen:

Gas	Wasser
Strom	Fernwärme
Telekom	

Hinweis zu den Versorgungsleitungen:
Die im Plan eingezeichneten Leitungen sind nachrichtlich aus den Unterlagen der Versorgungsträger übernommen. Ihre tatsächliche Anzahl, sowie ihre Lage und Tiefe können von den im Plan gemachten Angaben abweichen.
Vor Baubeginn ist daher unbedingt Rückfrage bei den jeweils zuständigen Versorgungsträgern zu halten.

Legende Planung:

Kanal	Kanal verdrängen
Kanal erfüllt	gepl. Anschlussleitung

Hinweis:
Die im Plan angegebenen Längen sind Haltungsängen. Entgültige Kanaldeckelhöhen werden an die Straßenplanung angepasst!
Übergänge Kanalbestand auf Planung mit Manschettdichtung Typ 25.

Hinweis zu den Anschlusseleitungen:
Vor Umschluss der vorh. Anschlusseleitungen an den gepl. Kanal sind diese auf ihre Funktion hin zu überprüfen. Es werden nur in Betrieb befindliche Anschlusseleitungen an den gepl. Kanal angeschlossen.

Hinweis zu den Höhen:
Höhenangaben welche nicht explizit einem Höhenreferenzsystem gekennzeichnet sind, beziehen sich auf Höhen im "Neuen System" nach DIN 112 (HST 130).

Alle Maße sind vor Baubeginn zu prüfen !

Index		Datum		Änderung		Name		Genehmigt	
bwasserzweckverband		Heidelberg		Tangerstraße 55, 69121 Heidelberg		Gezeichnet:			
Geschäftsführer:				Bearbeitet:					
				Geprüft:					
Heidelberg		Stadtbetriebe		Postfach 105540		69045 Heidelberg			
Kanalauswechslung		Reinhard-Hoppe-Straße							
Masterplan ohne Verbau		Ausführungsplanung		Maßstab		1:250			
Heidelberg, den		Projektziffer:		096392214					
Stadtbetriebe Heidelberg		Zeichnungs-		Nr.:		0, 0, 1, 1			
Bereitsstellung: Anwesen									
zur Ausführung freigegeben									
Blattgröße: 1.320/0.740									