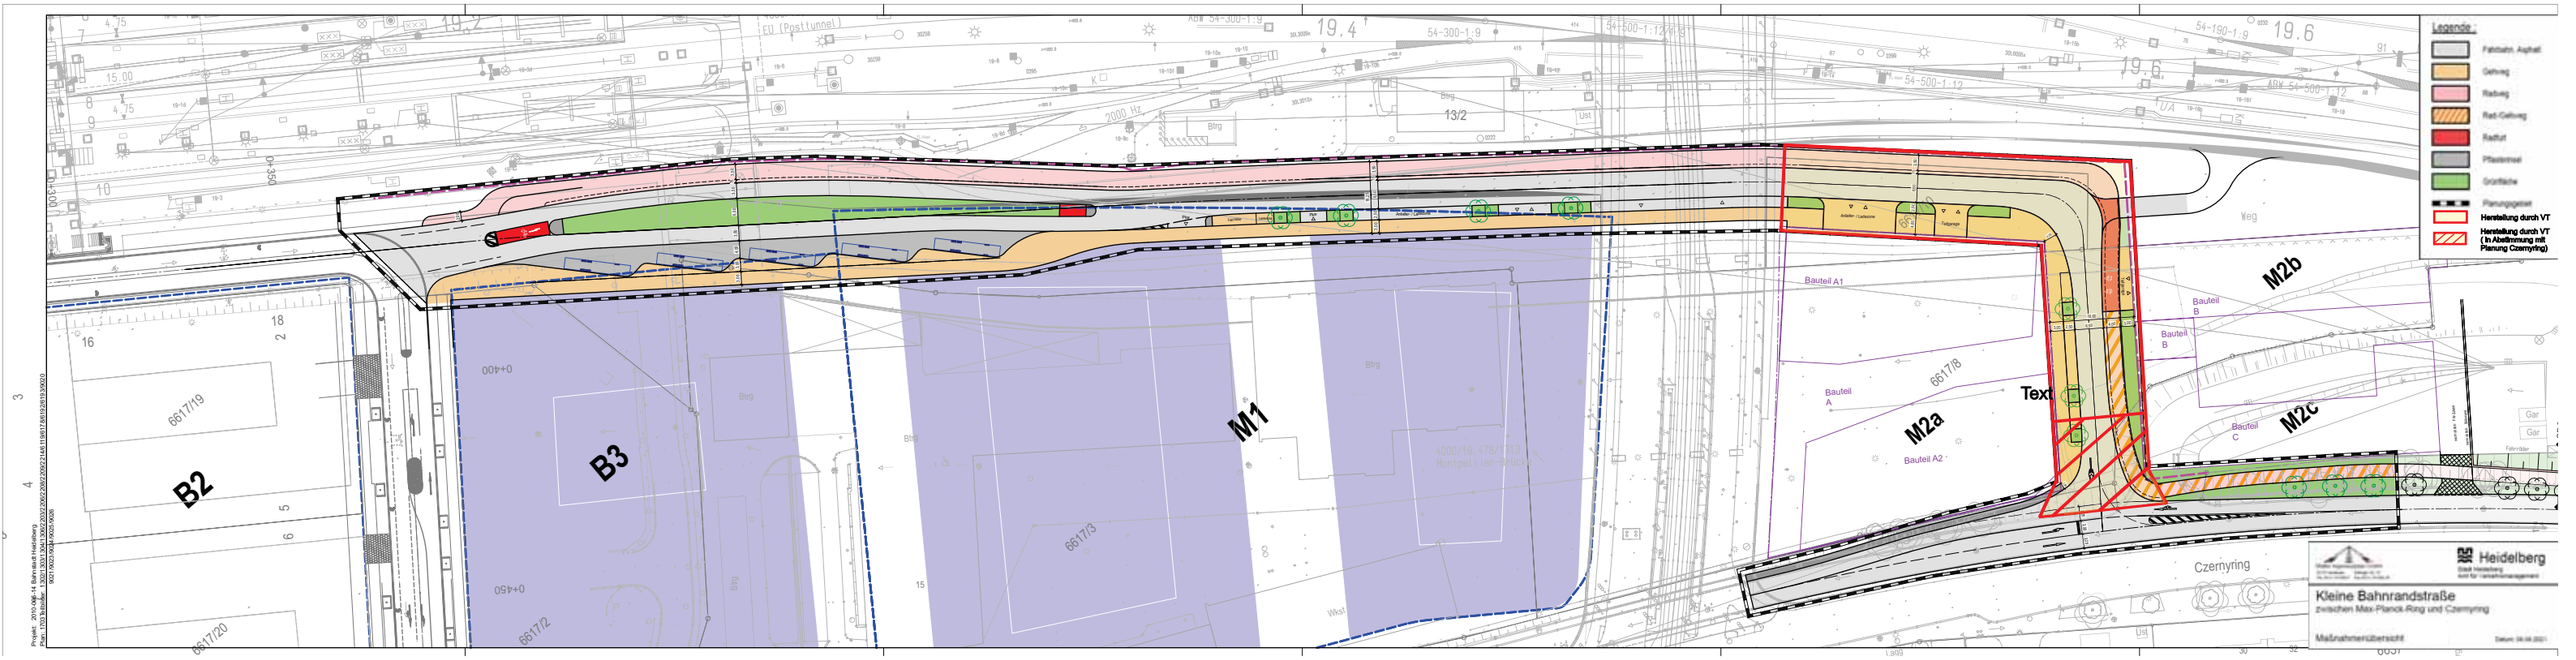
Legende:
Fahrbahn, Asphalt
Gehweg
Radweg
Rad-/Gehweg
Radfurt
Pflastermuld
Grünfläche
Planungsgrenze
Herstellung durch VT
Herstellung durch VT
(In Abstimmung mit
Planung Czernyring)
B2
B3
M1
M2a
M2b
M2c
Bauteil A1
Bauteil A2
Bauteil A
Bauteil B
Bauteil B
Bauteil C
Text
Czernyring
Kleine Bahnrandstraße
zwischen Max-Planck-Ring und Czernyring
Maßnahmenübersicht
Heidelberg
Stadt Heidelberg
Amt für Verkehrsmanagement