


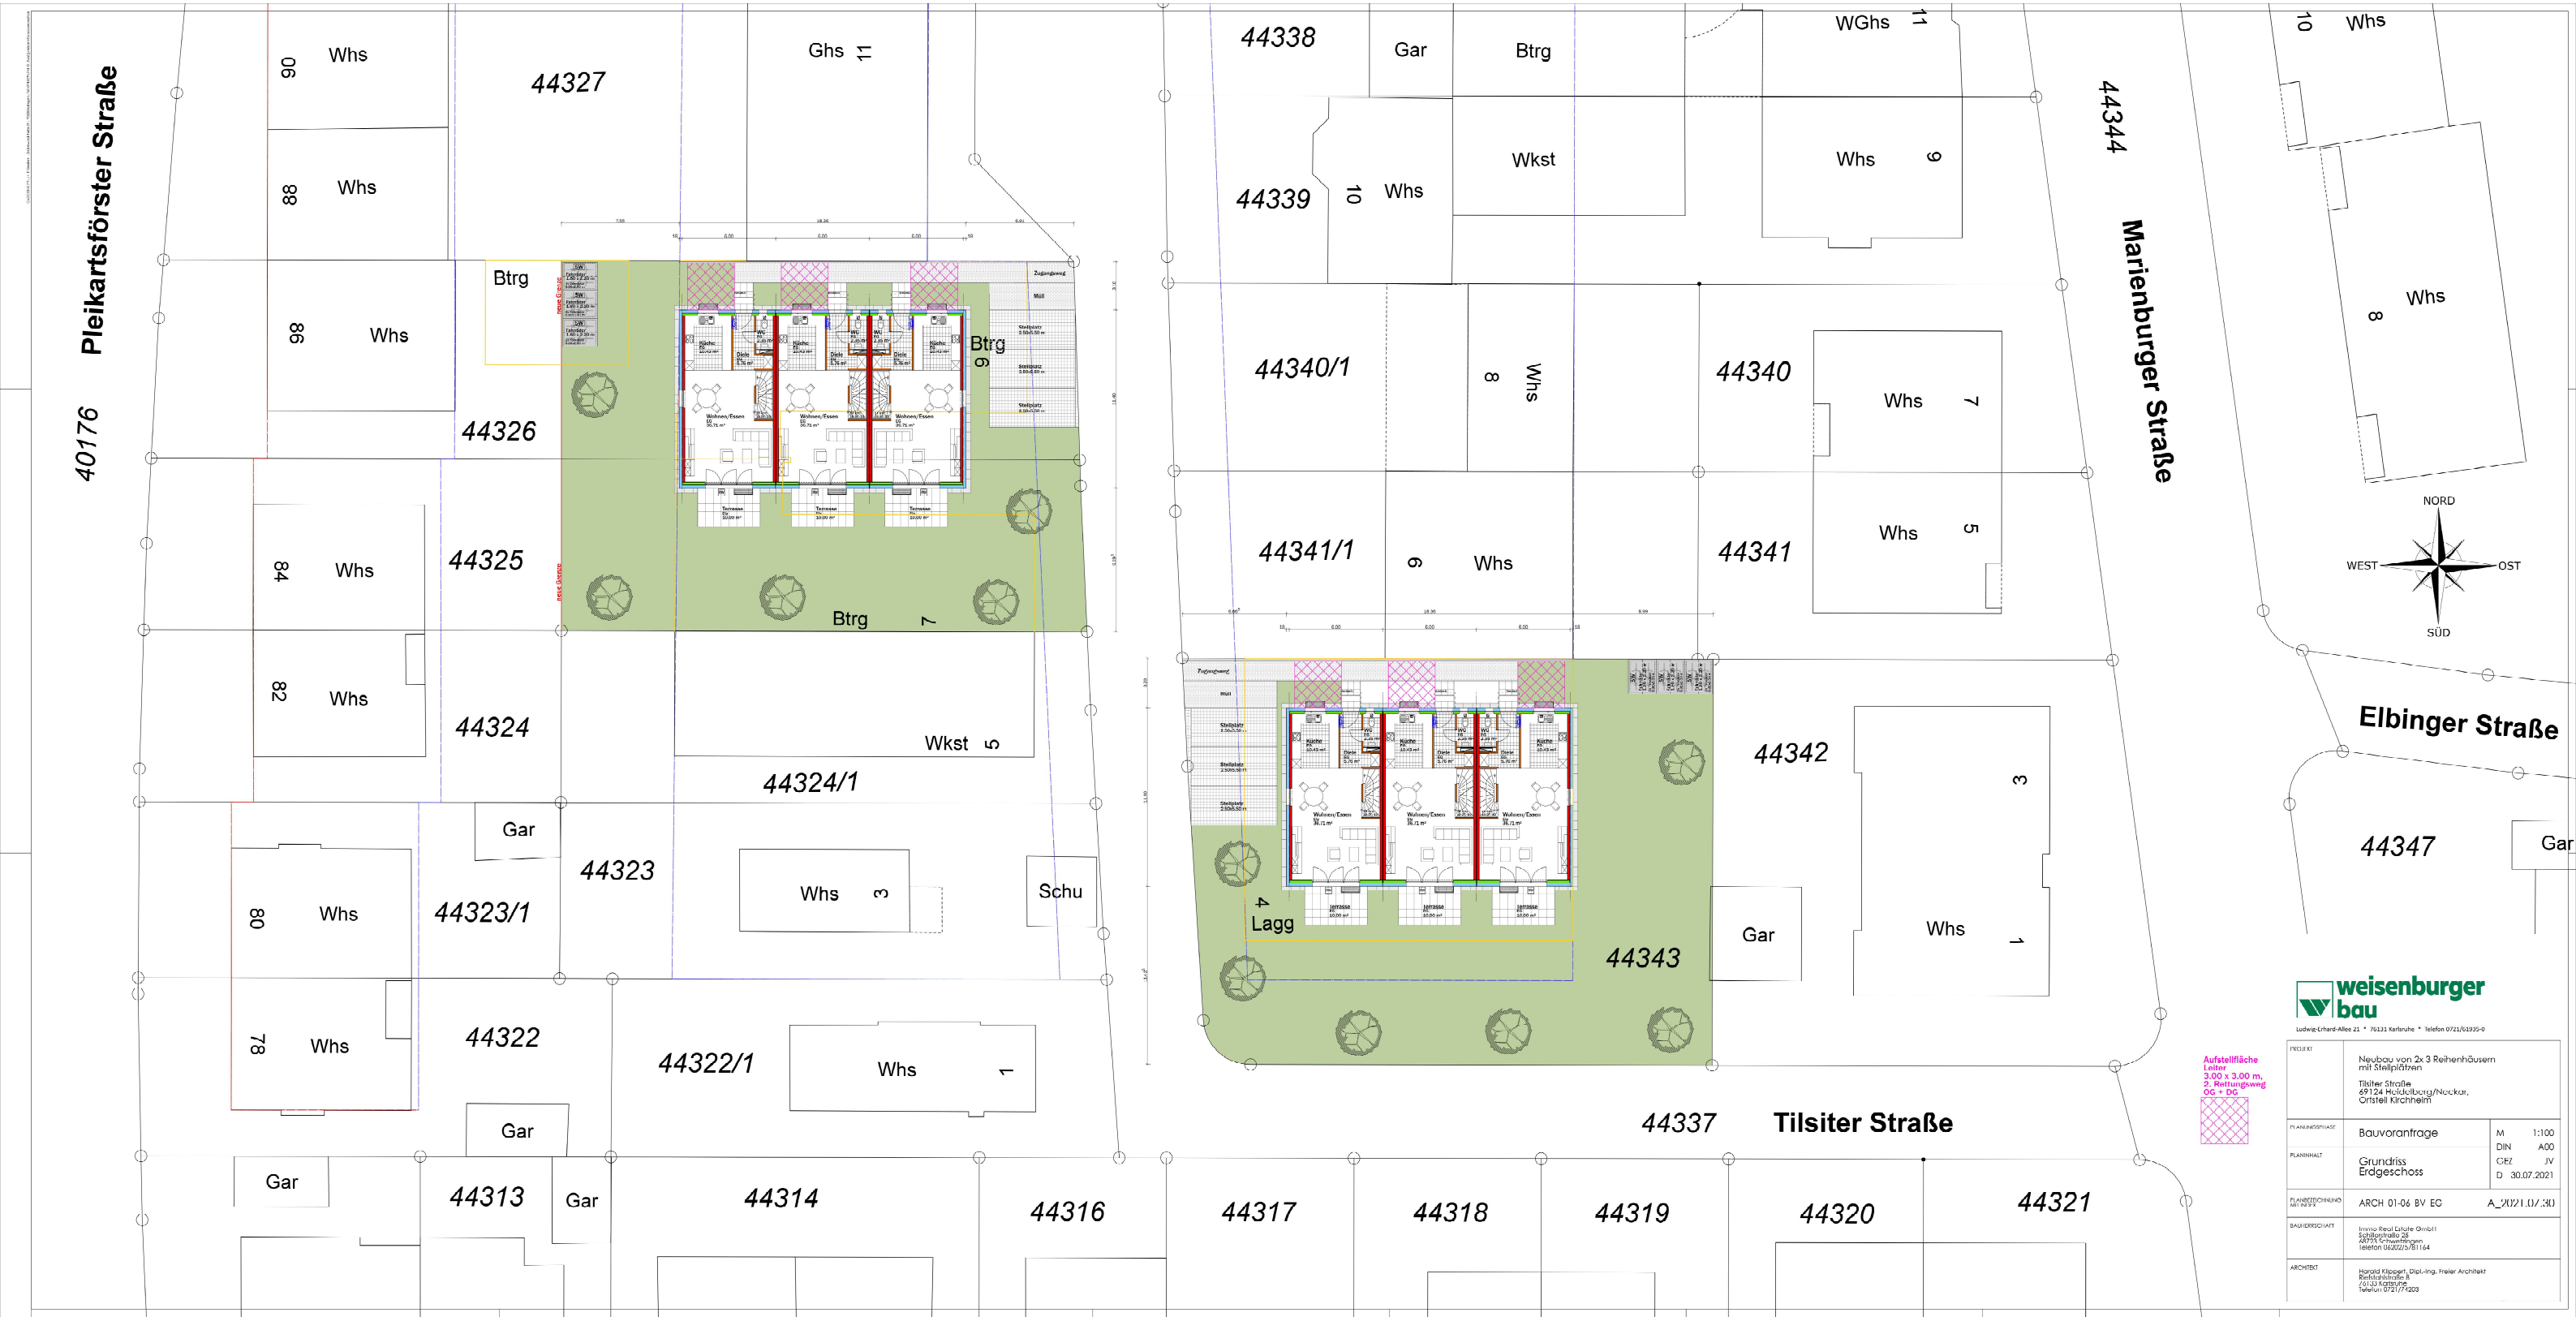

weisenburger
bau

Ludwig-Erhard-Allee 21 • 75121 Karlsruhe • Telefon 0721/63252-0

PROJEKT	Neubau von 2x 3 Reihenhäusern mit Stellplätzen Tilsiter Straße 69124 Heidelburg/Neckar, Ortsteil Kirchheim		
PLANUNGSSTADIUM	Bauvoranfrage	M	1:100
PLANKRIST	Grundriss Erdgeschoss	DIN	A00
PLANSTRECKENMAß		CEZ	JV

Aufstellfläche
Lager
3,00 x 3,00 m,
2. Rettungsweg
OG + DG

