


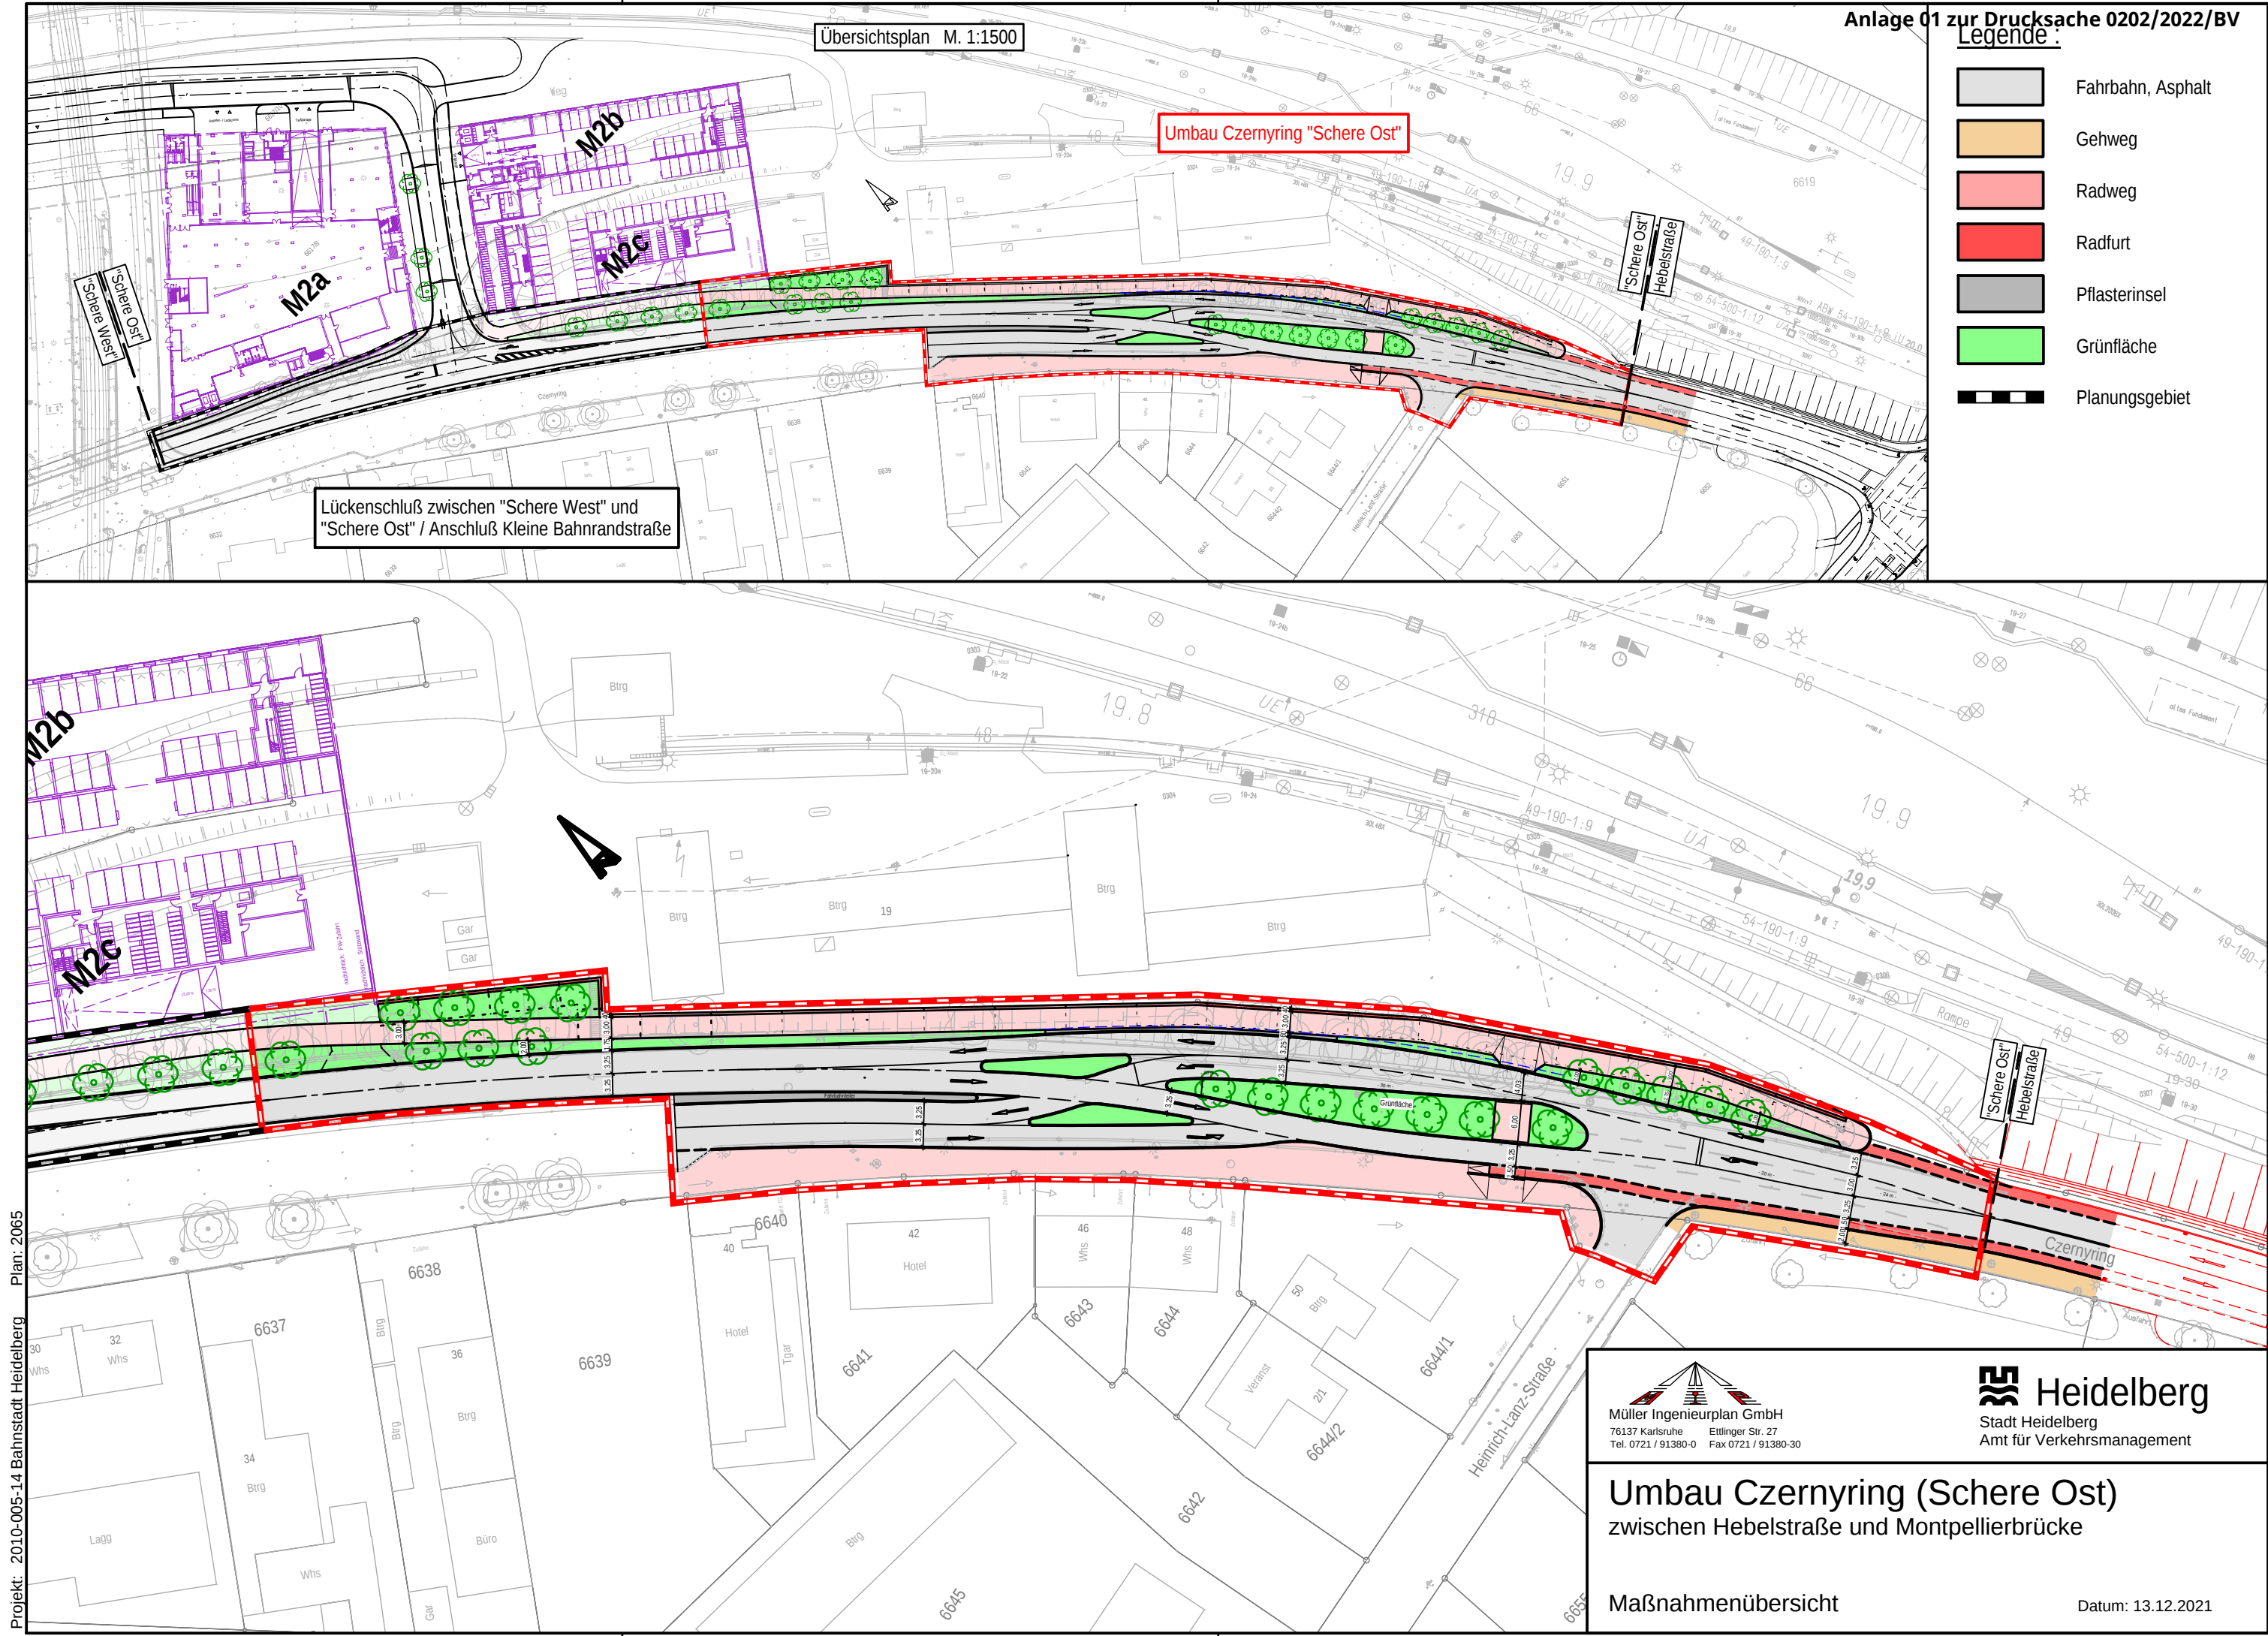

Projekt: 2010-005-14 Bahnstadt Heidelberg Plan: 2065


Übersichtsplan M. 1:1500

Umbau Czernyring "Schere Ost"

Lückenschluß zwischen "Schere West" und  
"Schere Ost" / Anschluß Kleine Bahnrandstraße

Anlage 01 zur Drucksache 0202/2022/BV  
Legende:

- Fahrbahn, Asphalt
- Gehweg
- Radweg
- Radfurf
- Pflasterinsel
- Grünfläche
- Planungsgebiet

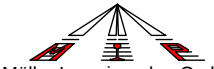

Müller Ingenieurplan GmbH  
76137 Karlsruhe  
Ettlinger Str. 27  
Tel. 0721 / 91380-0 Fax 0721 / 91380-30



Heidelberg  
Stadt Heidelberg  
Amt für Verkehrsmanagement

### Umbau Czernyring (Schere Ost)

zwischen Hebelstraße und Montpellierbrücke

Maßnahmenübersicht

Datum: 13.12.2021