



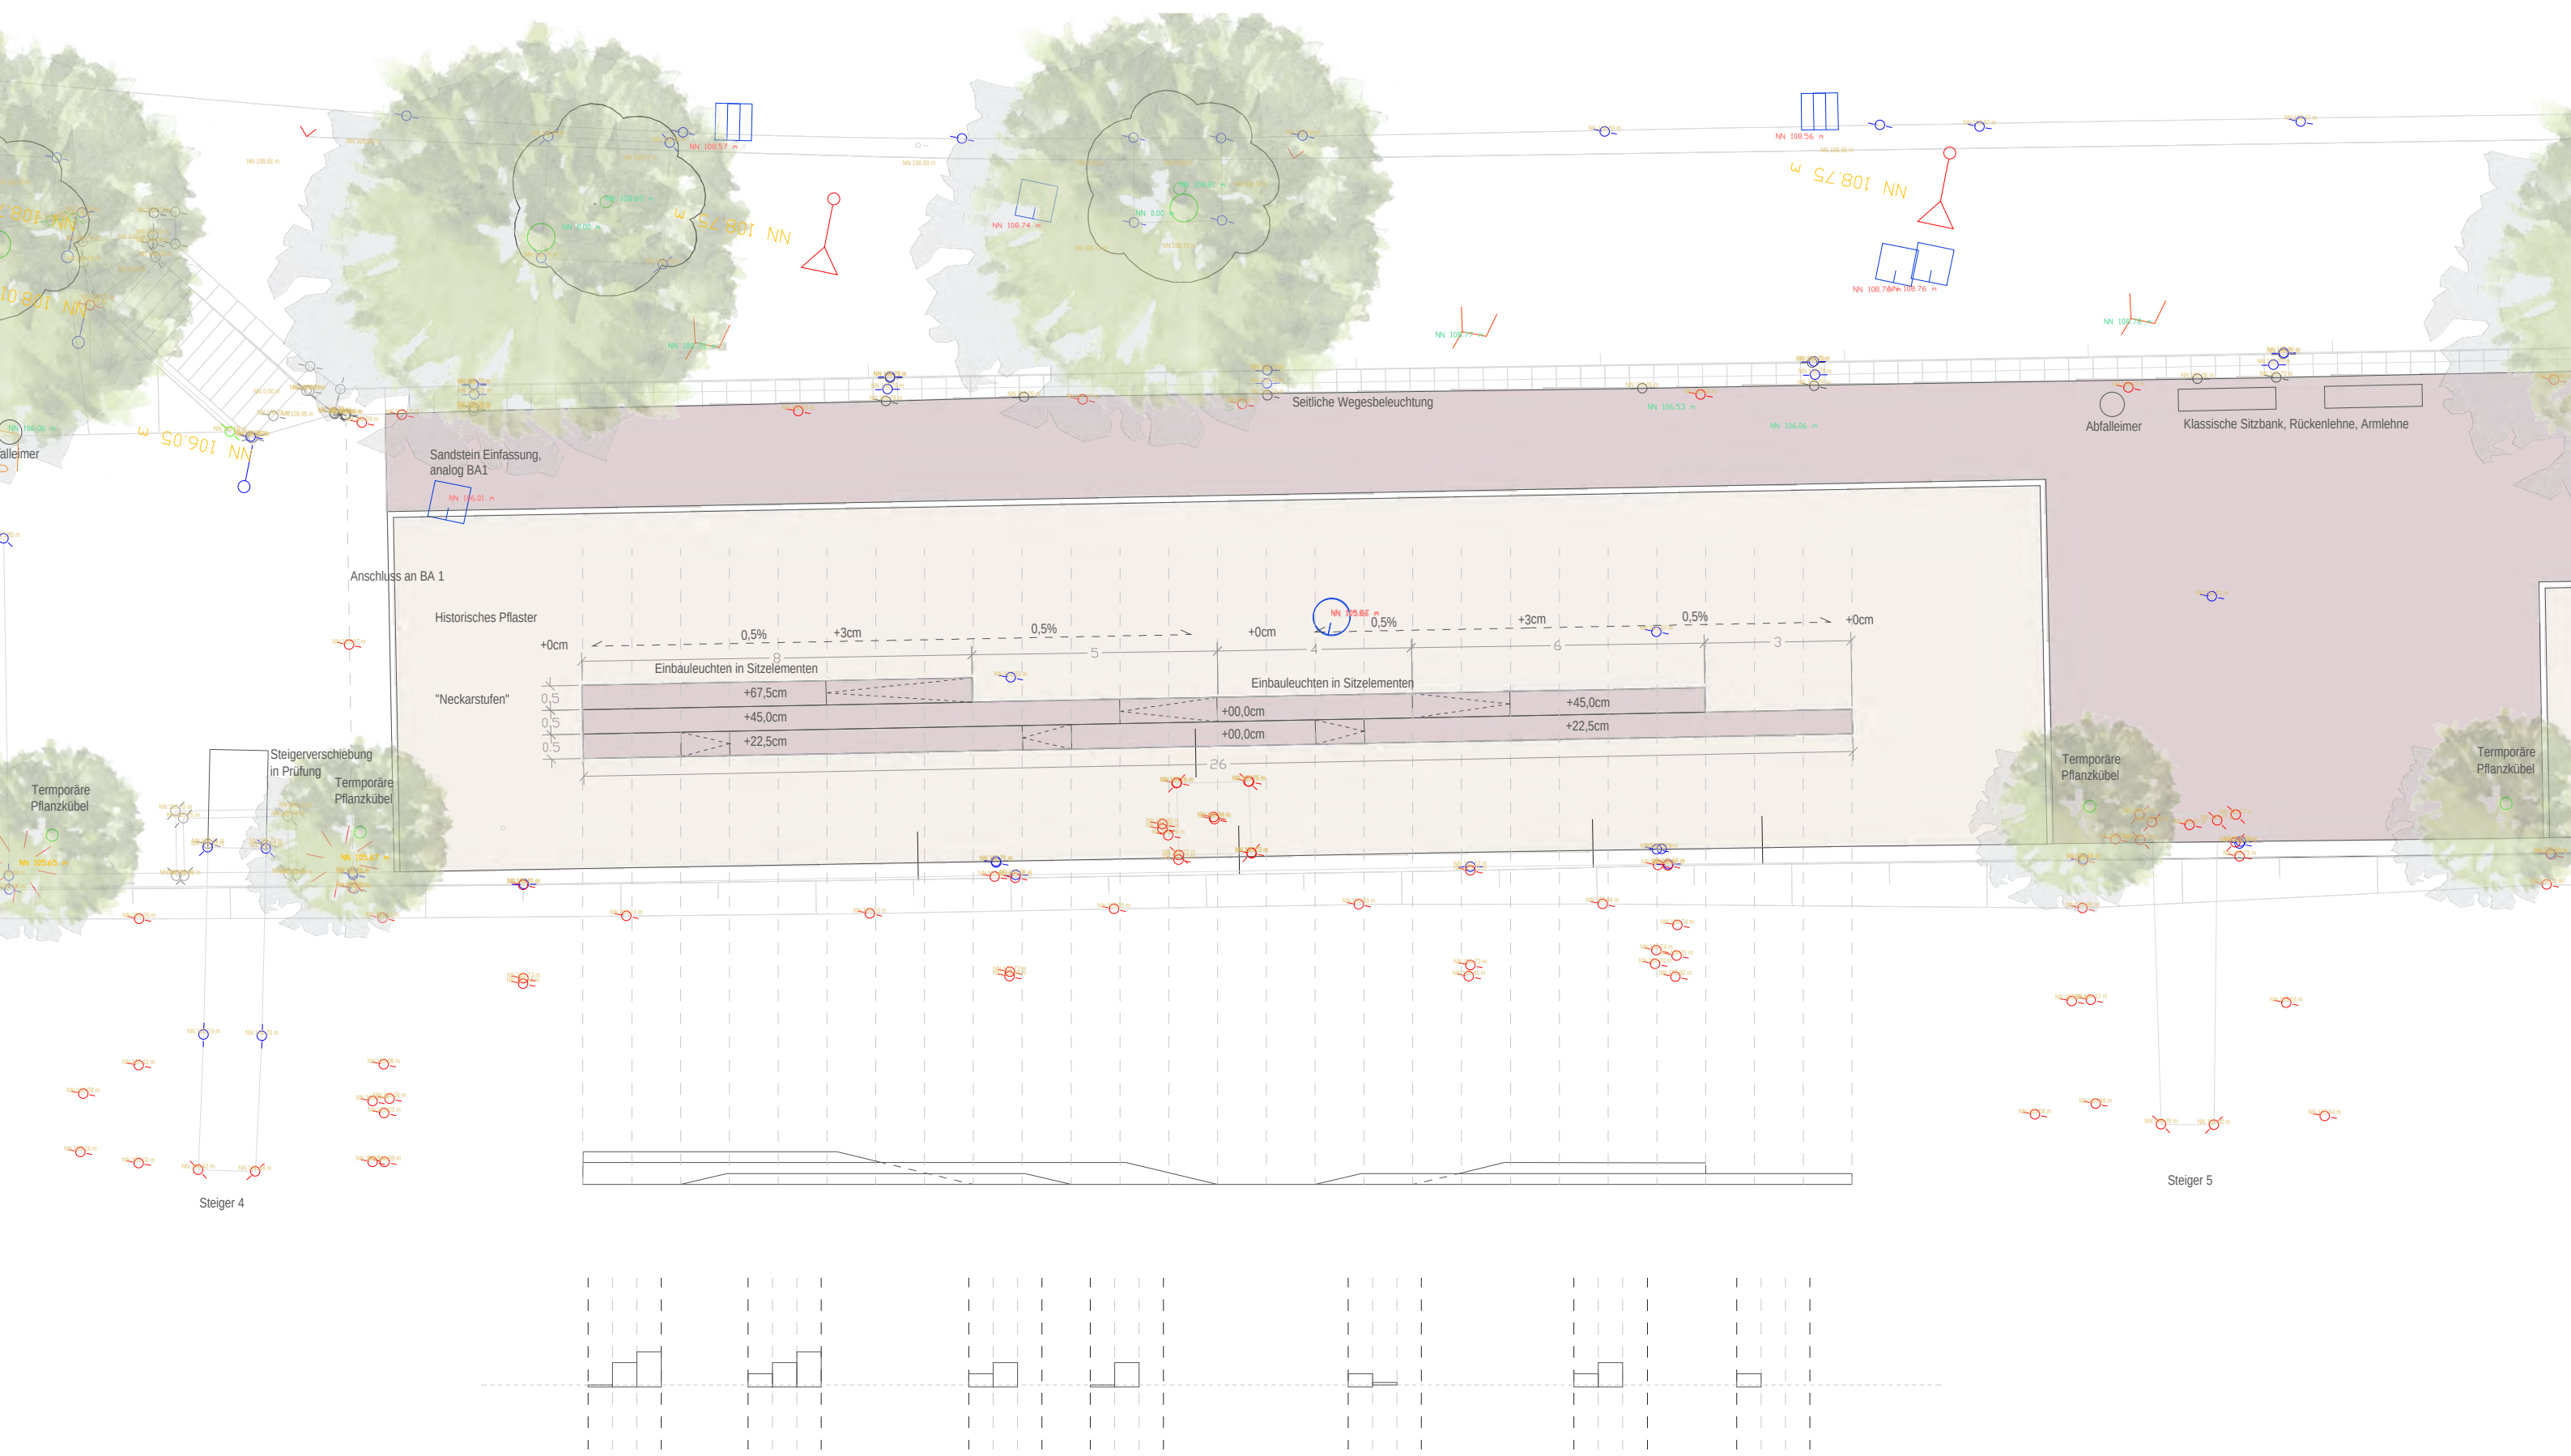



INDEX	ÄNDERUNGEN	DATUM	GEZ
A	Planüberarbeitung	12.05.2022	DL
PROJEKT			
Gesamt	Darstellung	Planmaß	Zeichn.
Alle Maße sind vor Baubeginn zu prüfen!			
Alle Maßangaben sind von Auftragnehmern eigenverantwortlich zu überprüfen. Unklarheiten oder Abweichungen müssen bei Beginn der Ausführung vorab mit der Auftraggeberin (Stadt Heidelberg) abgeklärt werden. Die Ausführung erfolgt nach dem Stand der Technik. Änderungen der Ausführung sind nur mit Zustimmung der Auftraggeberin möglich. Die Ausführung erfolgt nach dem Stand der Technik. Änderungen der Ausführung sind nur mit Zustimmung der Auftraggeberin möglich.			
BAUHER			
PROJEKT	Neckarlauer	MAßSTAB	1:200
PLANNUMMER	Lageplan Entwurf	BLATTFORMAT	1700x297 mm
PLANNUMMER		GEZ	DL
GDLA GORNIG DENKEL Landschaftsarchitektur GDLA GORNIG DENKEL Landschaftsarchitektur GDLA GORNIG DENKEL Landschaftsarchitektur			
12.05.2022			

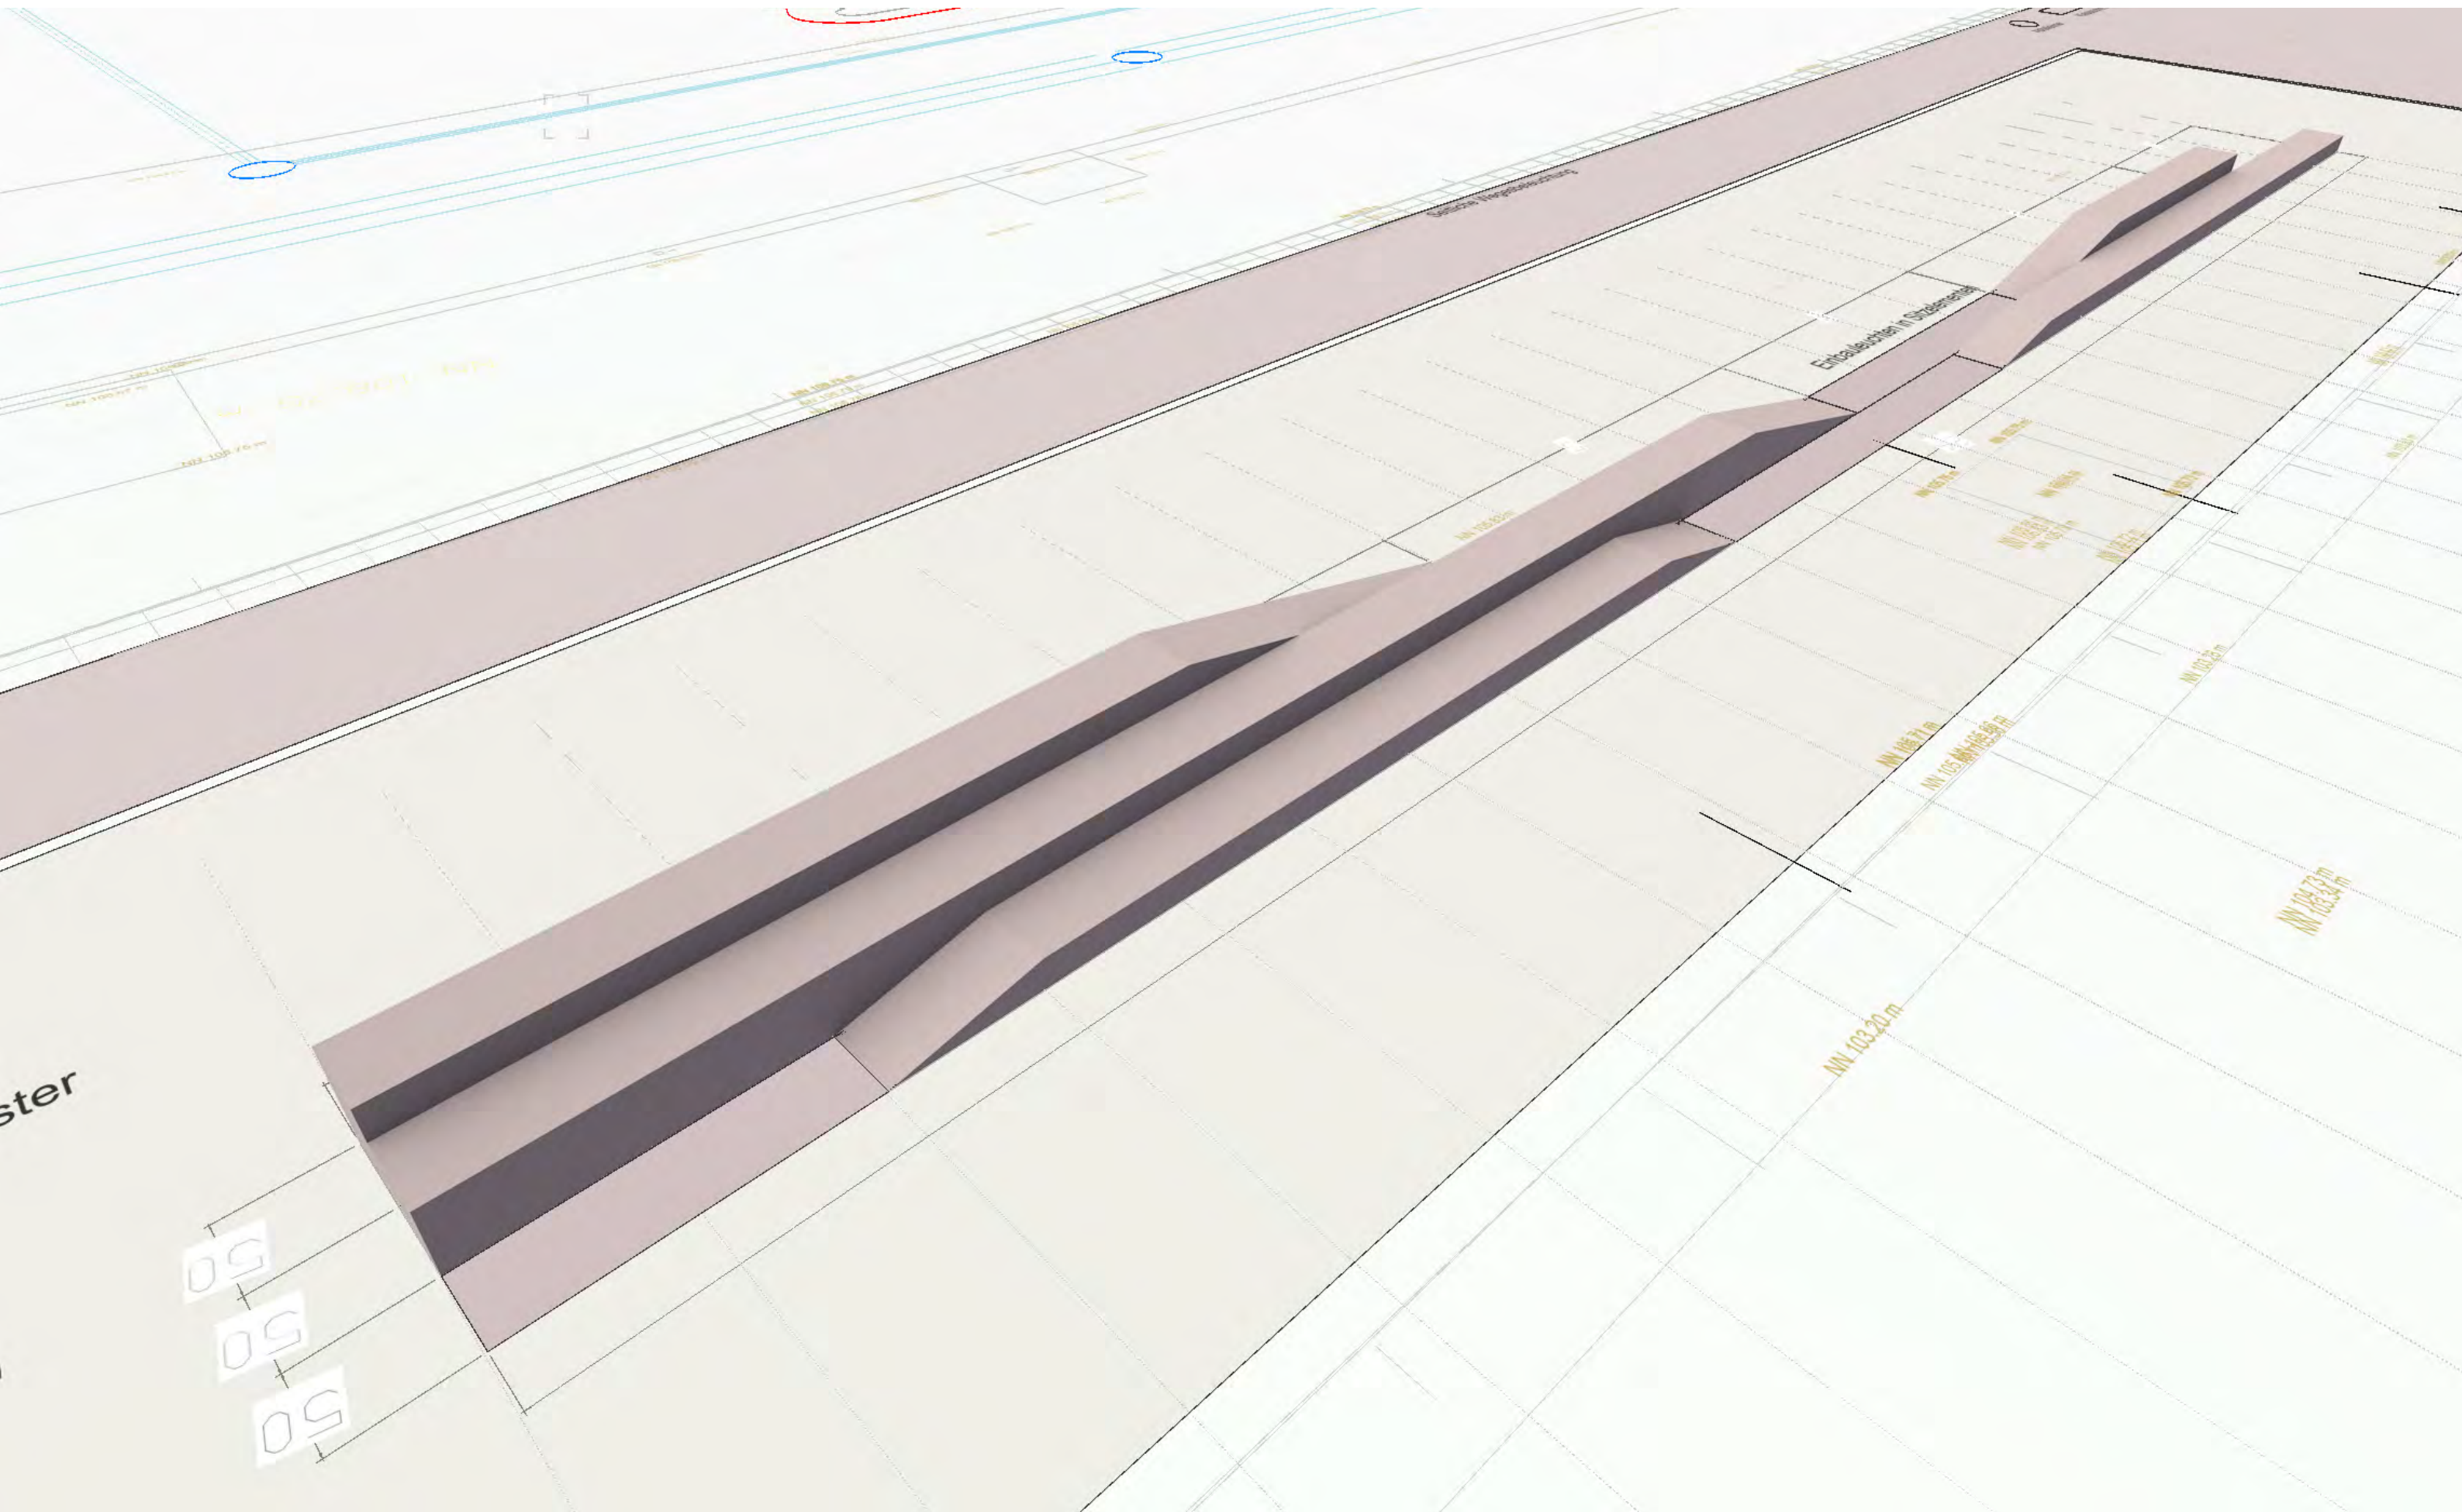

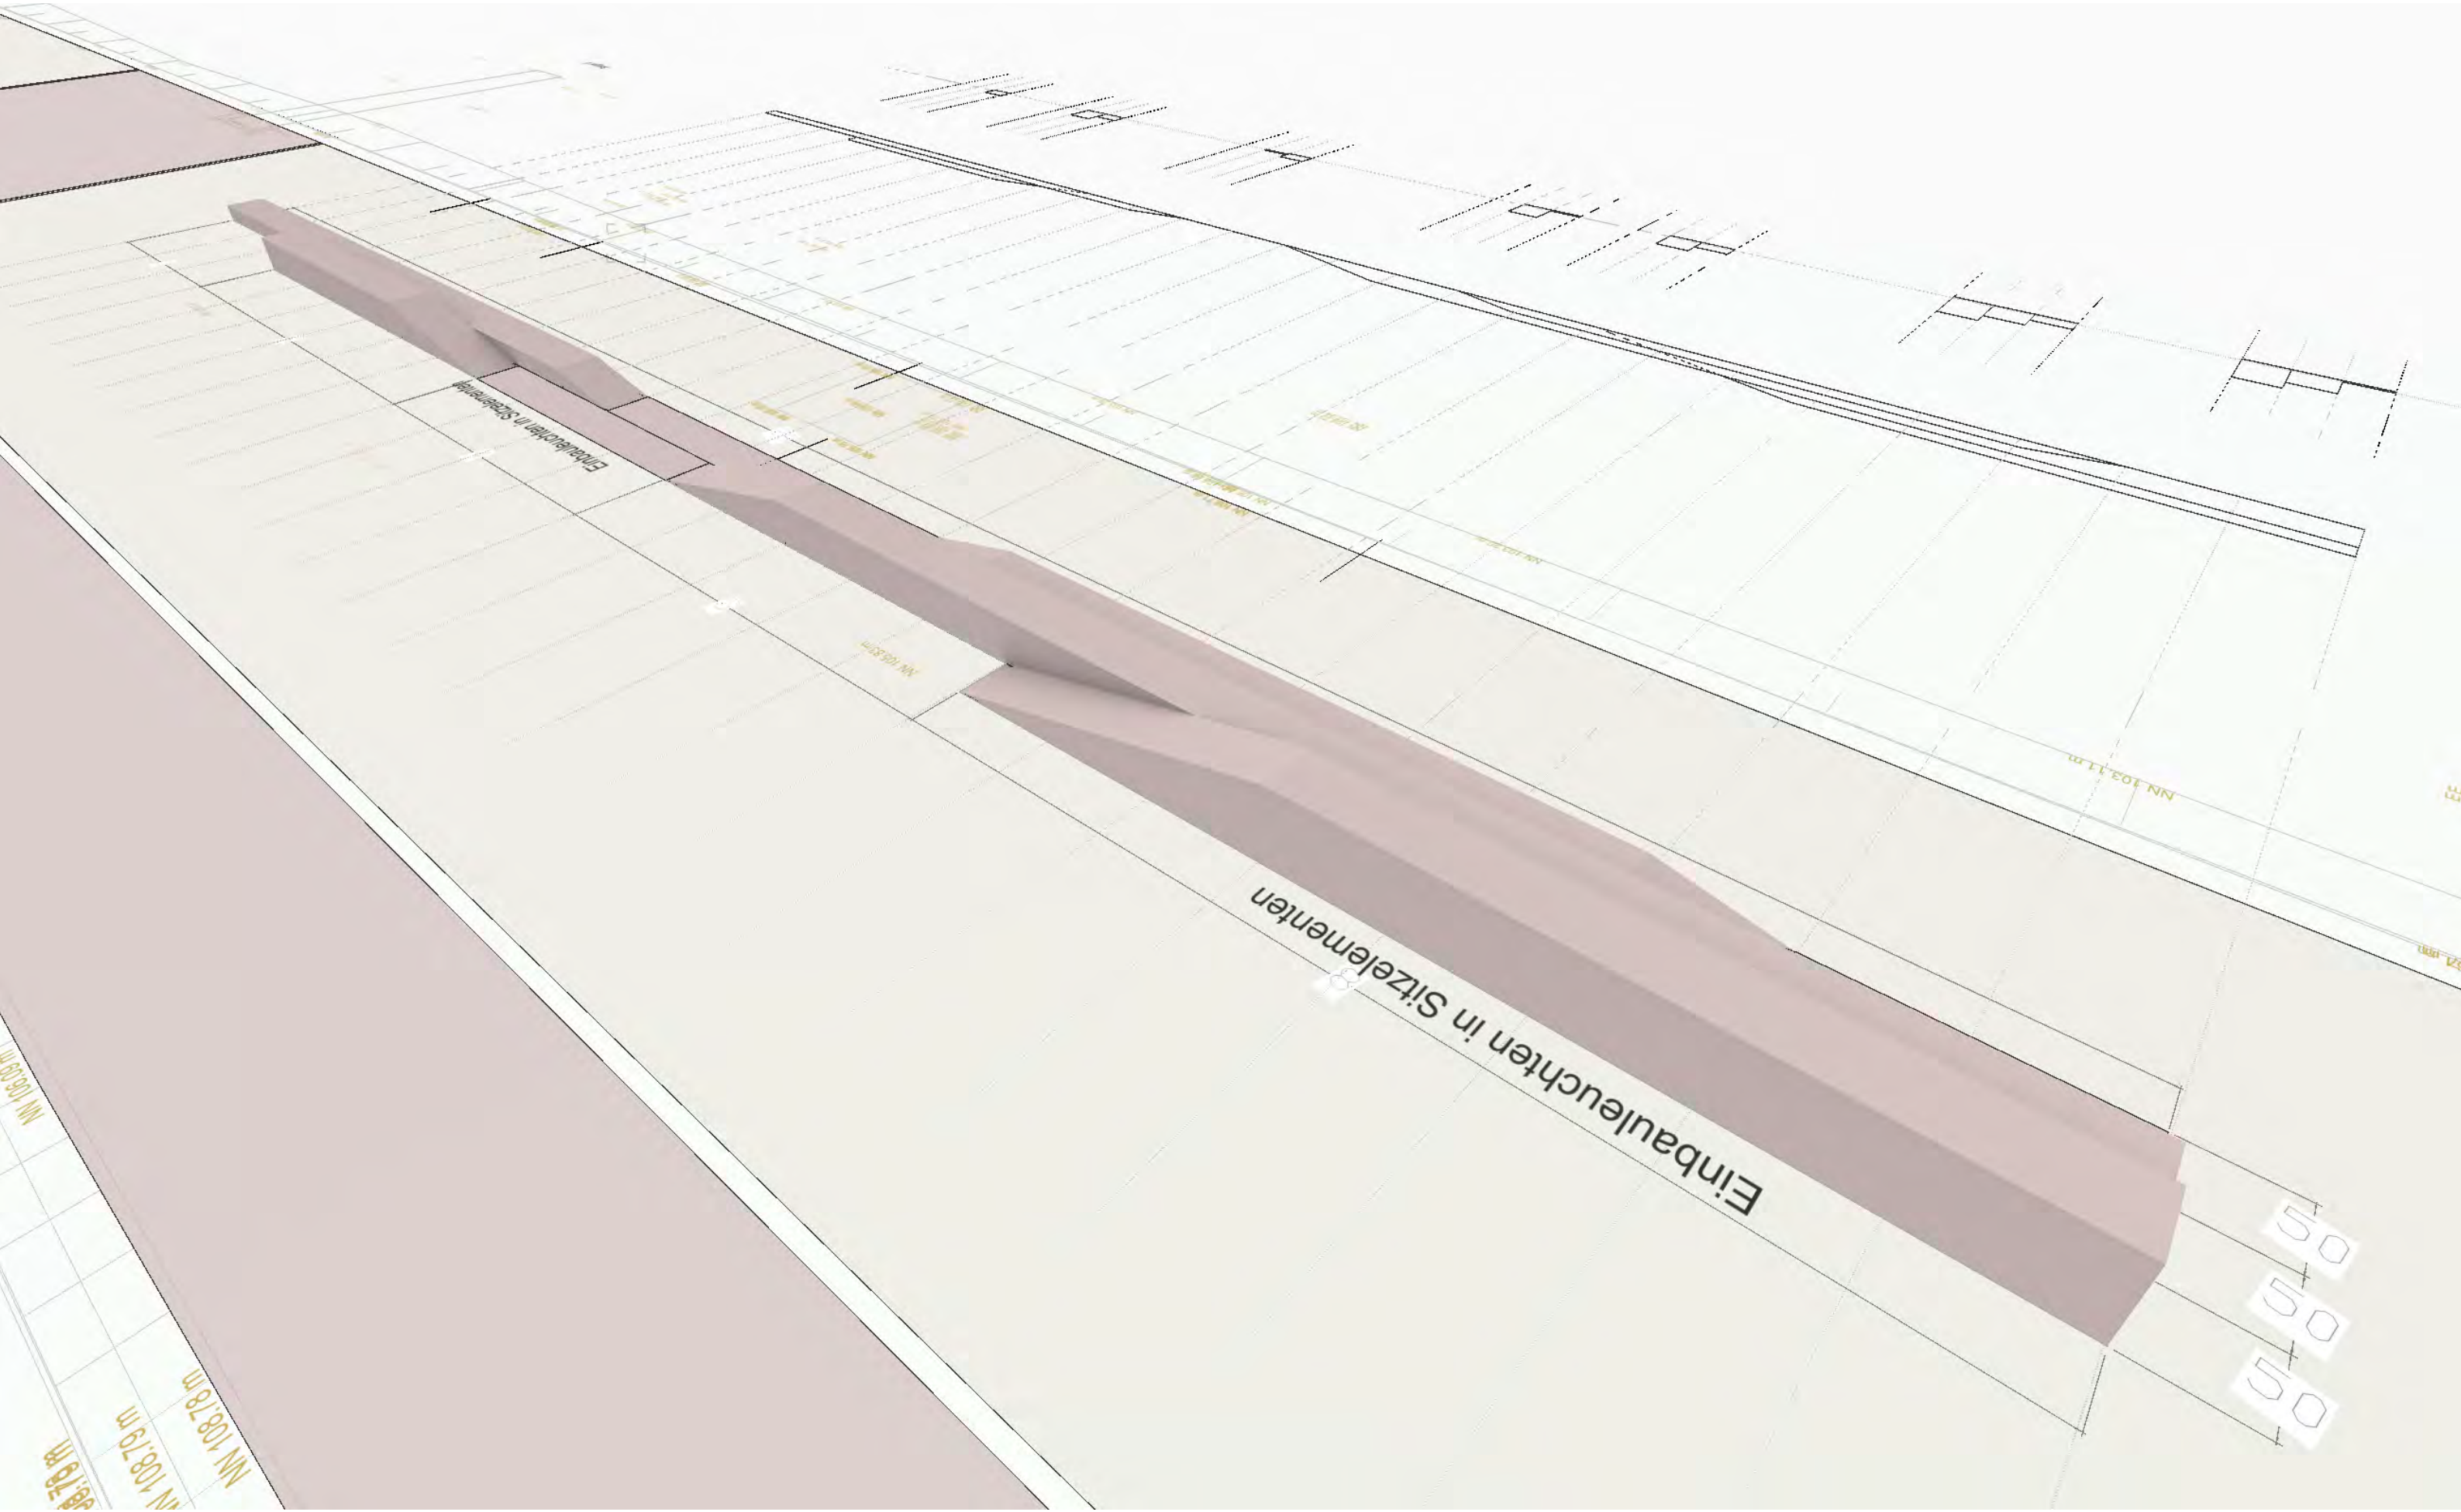

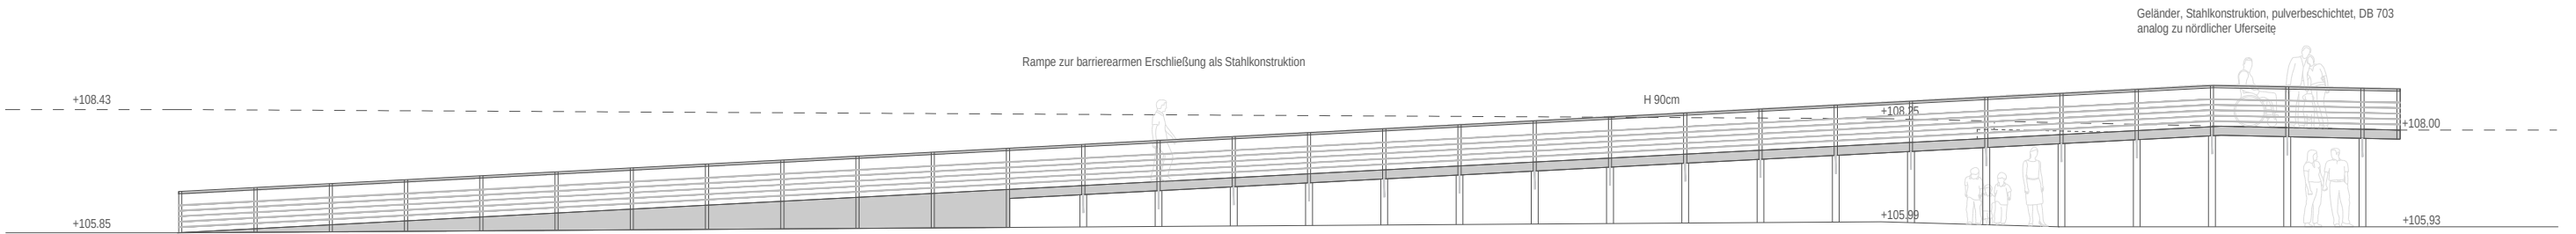

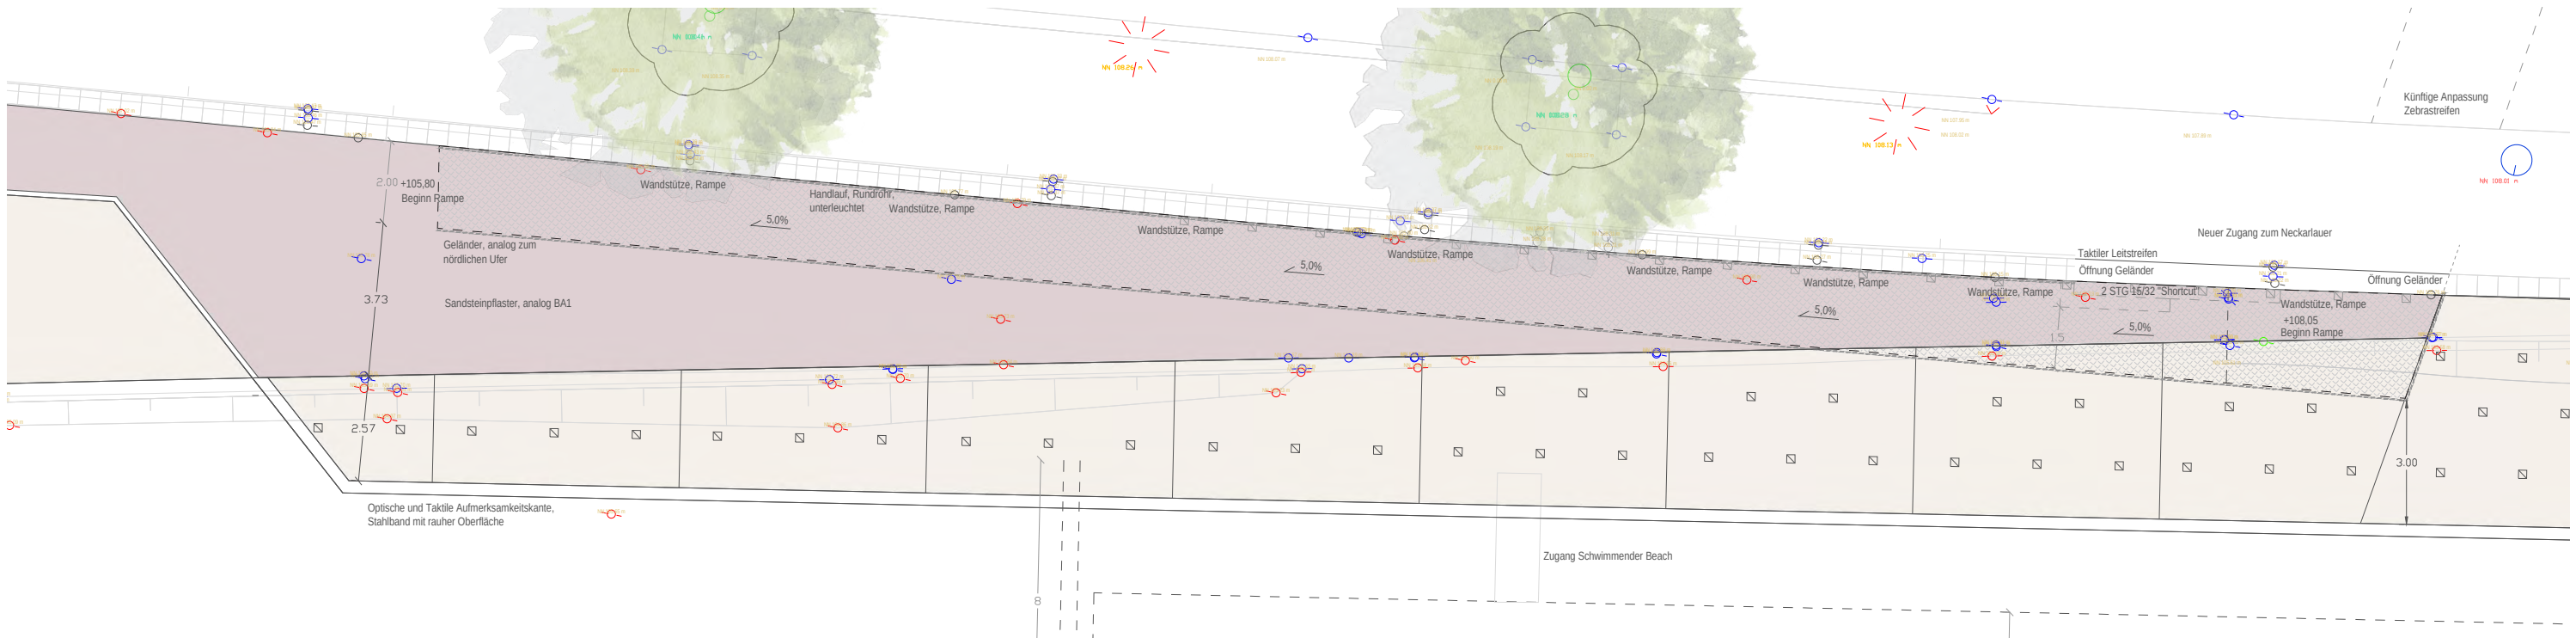

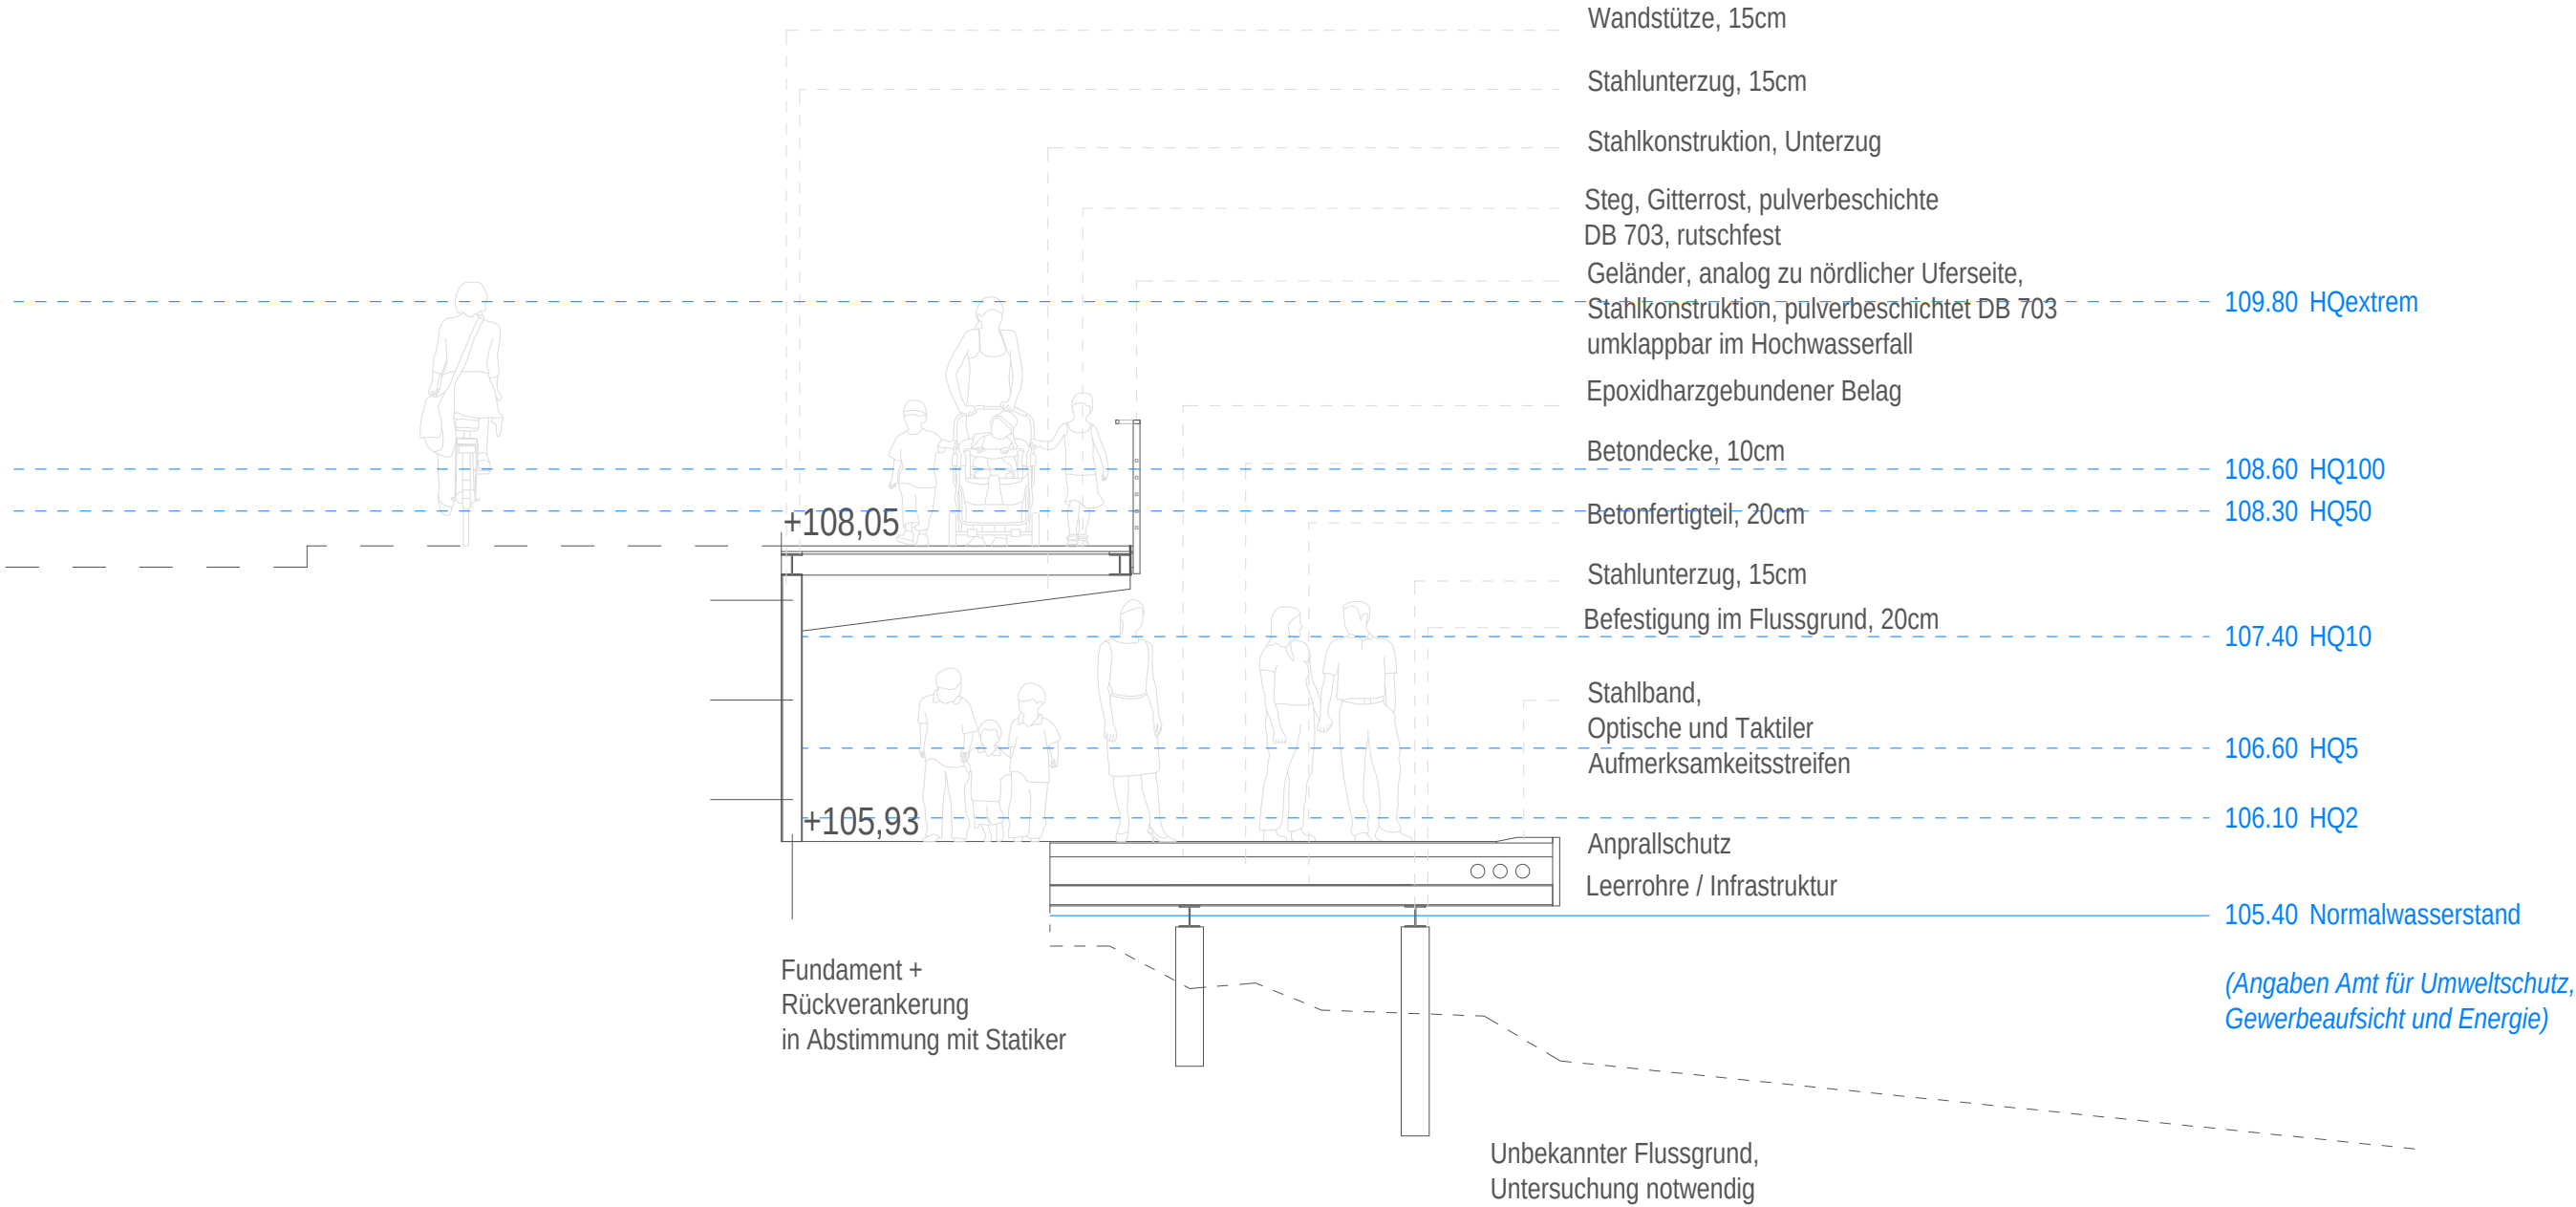




neue wege, sandstein
(c) GDLA



natursteinpflaster, bestand
(c) GDLA



promenade, epdm neckarlauer
(c) GDLA

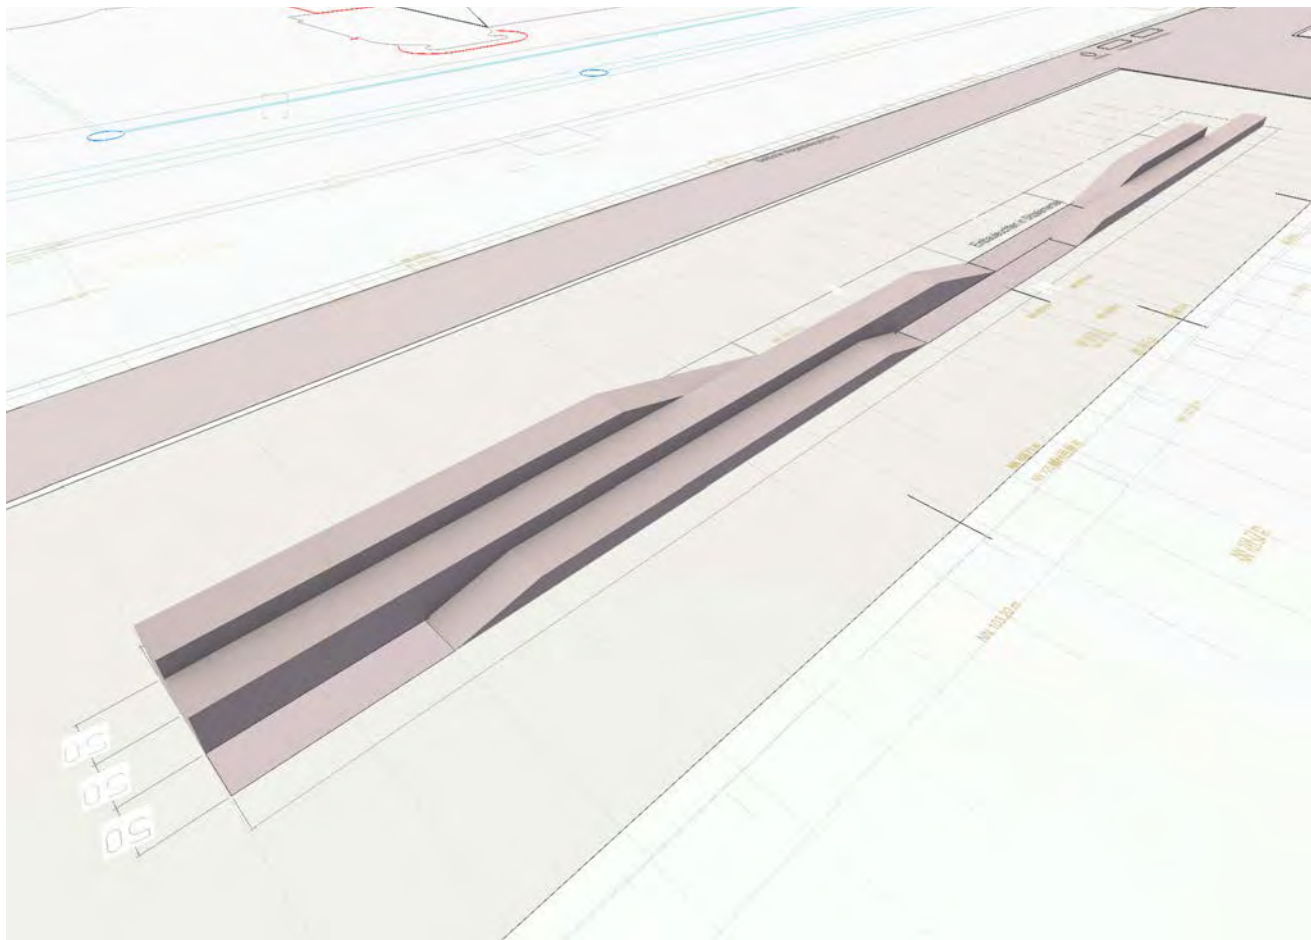

neckarstufen, sandstein



geländer (c) GDLA



sitzbank mit rückenlehne (c) Runge







GDLA | gornik denkel
landschaftsarchitektur partg mbB
sofienstraße 3
69115 heidelberg

tel. +49 (0) 6221 40627-60
mail info@gdla.de

danke für die aufmerksamkeit.

