


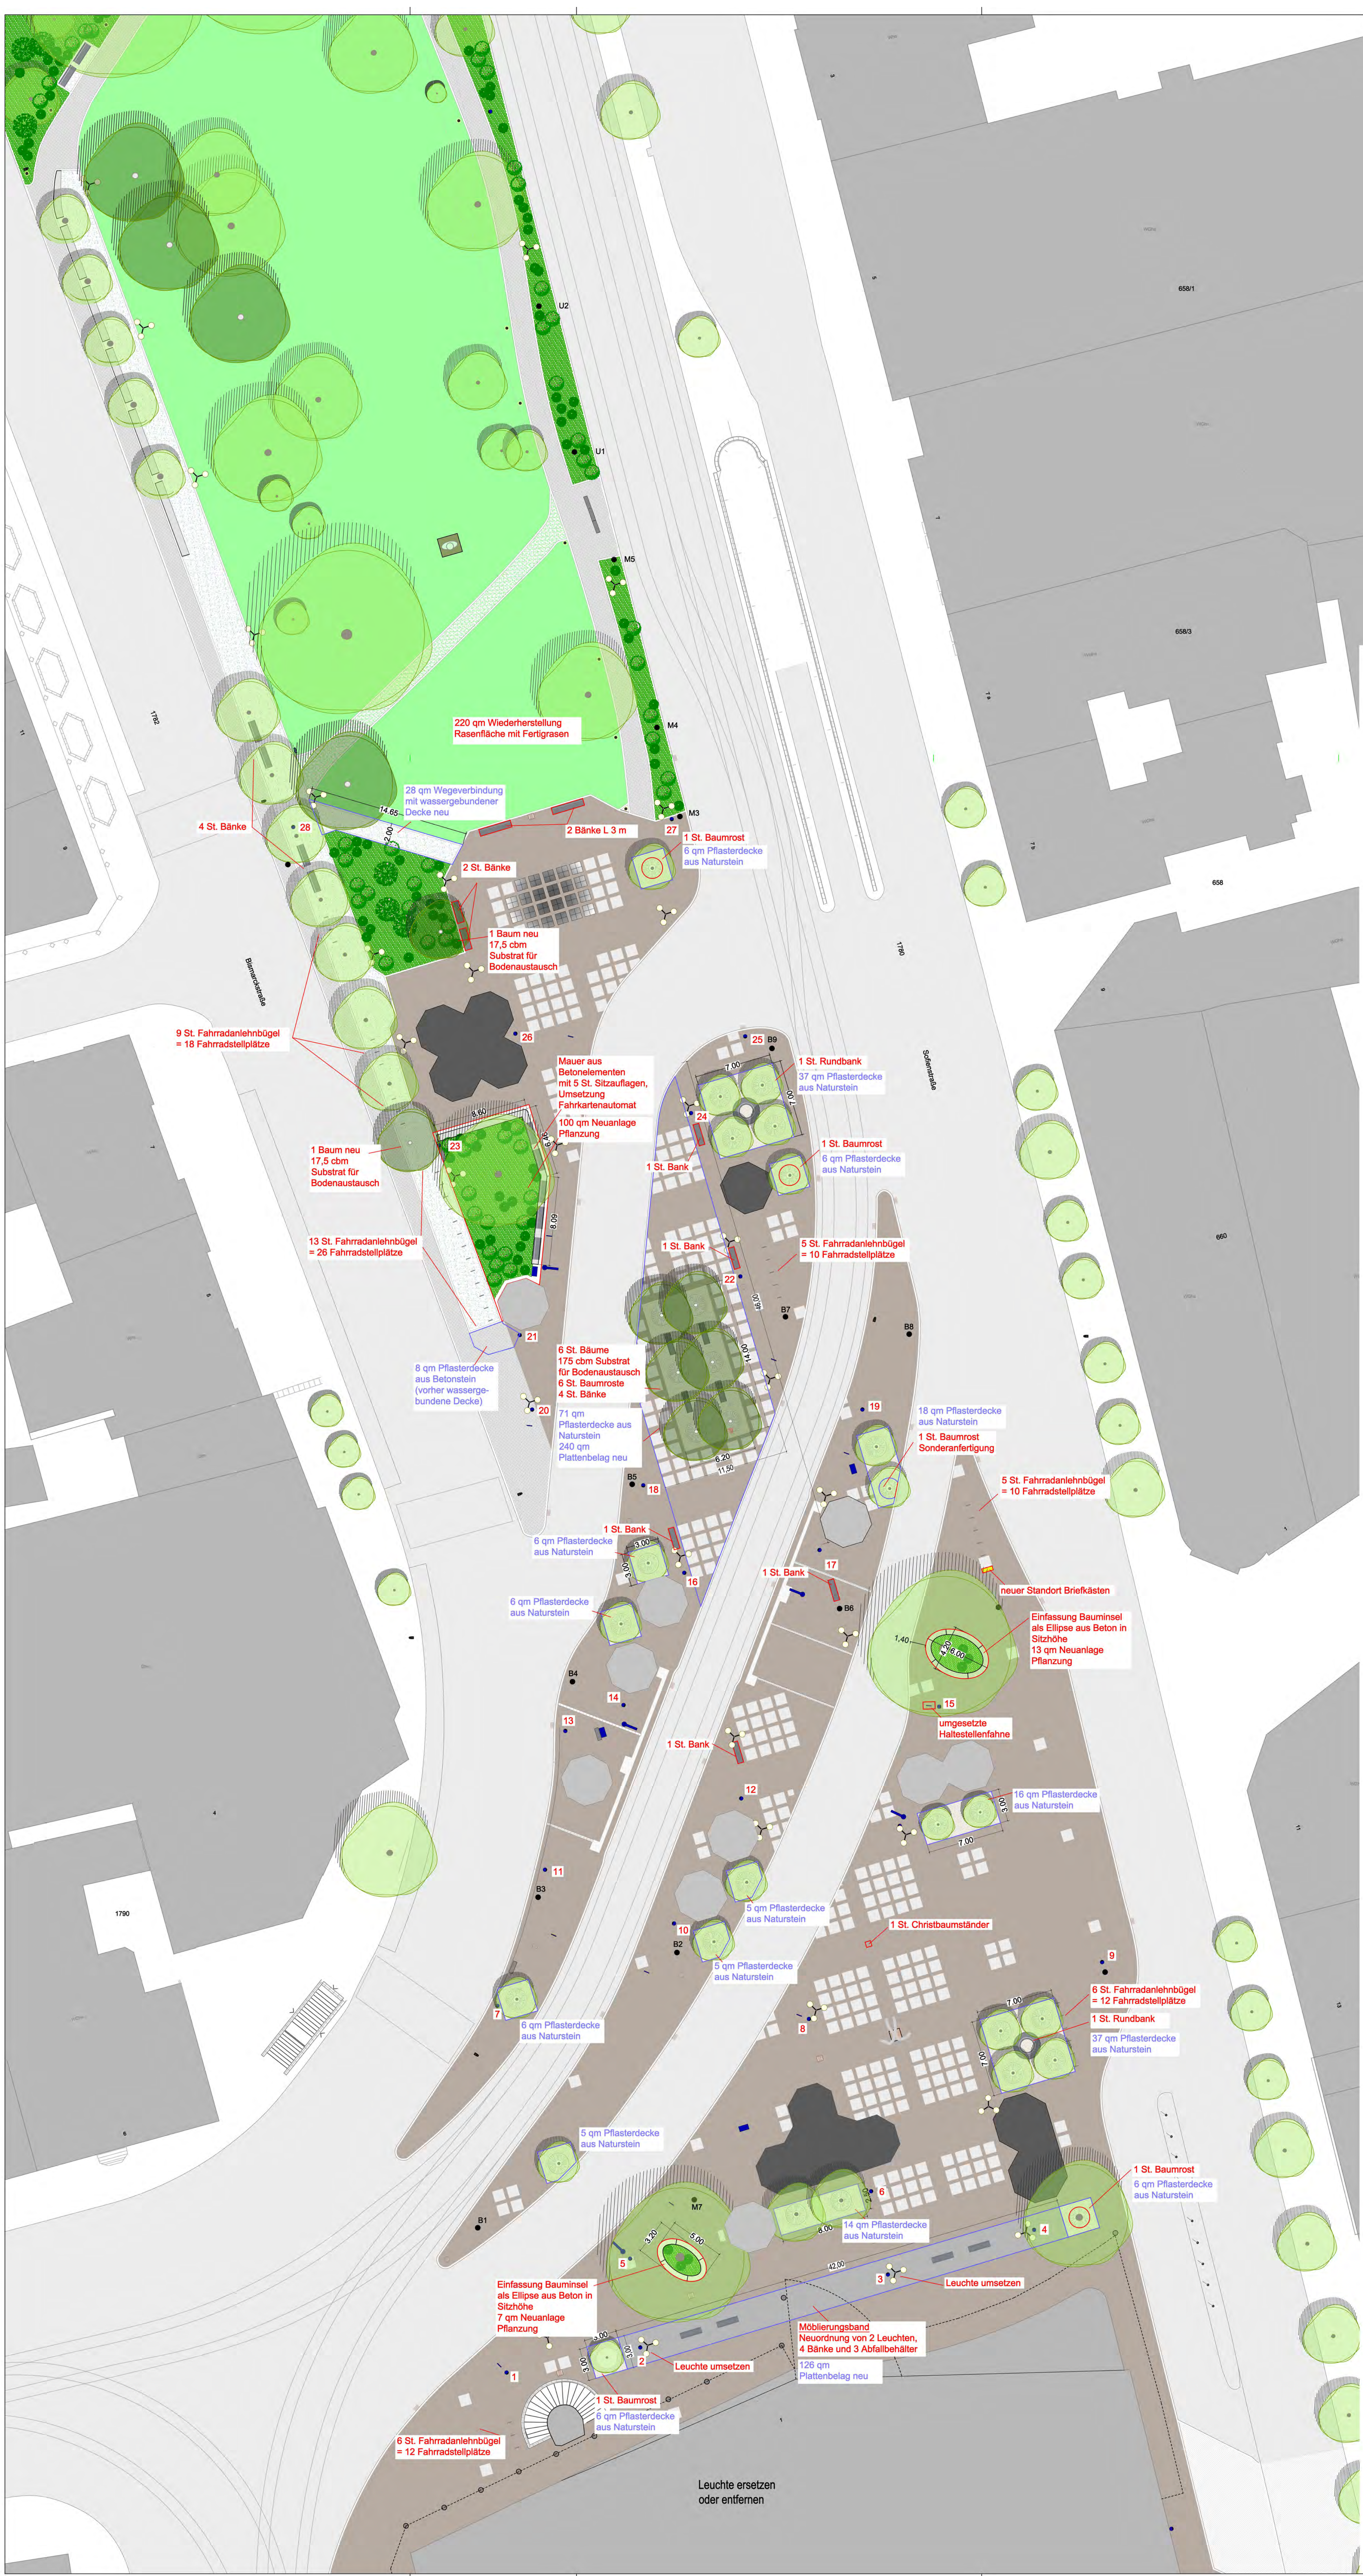

LEGENDE

- Bank Stahl rund
- Bank Stahl oL
- Bank Stahl mL
- Abfallbehälter neu
- Fahrradparker
- Ablauf
- Leuchte 3-armig
- Pollerleuchte
- Mast Beton neuer Standort / Mast Beton entfallen
- Anzeigentafel mit Mast
- Haltestellenfahne
- Fahrratenautomat
- Schaltkasten
- Lichtzeichenanlage
- Fahnenmast
- Einfassung Beton
- Baum geplant
- Baum Bestand
- Bodendecker / Sträucher
- Rasenfläche

Neubau und Reparatur des Plattenbelags in Kleinflächen oder als Einzelplatten sind aus zeichentechnischen Gründen nicht dargestellt

Projekt:		BISMARCKPLATZ	
		Maßnahmenkonzept im Platzbereich	
Planinhalt:		MASSNAHMENPLAN_ZUR_AUSFÜHRUNG	
Stand:		14.06.2023	
Datum/ZeichnerIn:	Maßstab:	Plangröße:	Stadtteil:
10.05.2023	1:200	A0	BERGHEIM
BORST			Planzahlnummer:
			Plannummer:
Gesehen und geprüft: Datum und Unterschrift:			
Bearbeiter: Planungsbüro Borst, Leimen		Regiebetrieb Gartenbau:	
Fachbereich: ...		Amtsleitung:	
Abteilungsleitung:		Auftraggeber Amt: Landschafts- und Forstamt	