


Machbarkeitsstudie Feuerwehrhaus in Friedrich-Ebert-Anlage

Untersuchte Variantenentwürfe

Entwurfsvariante A

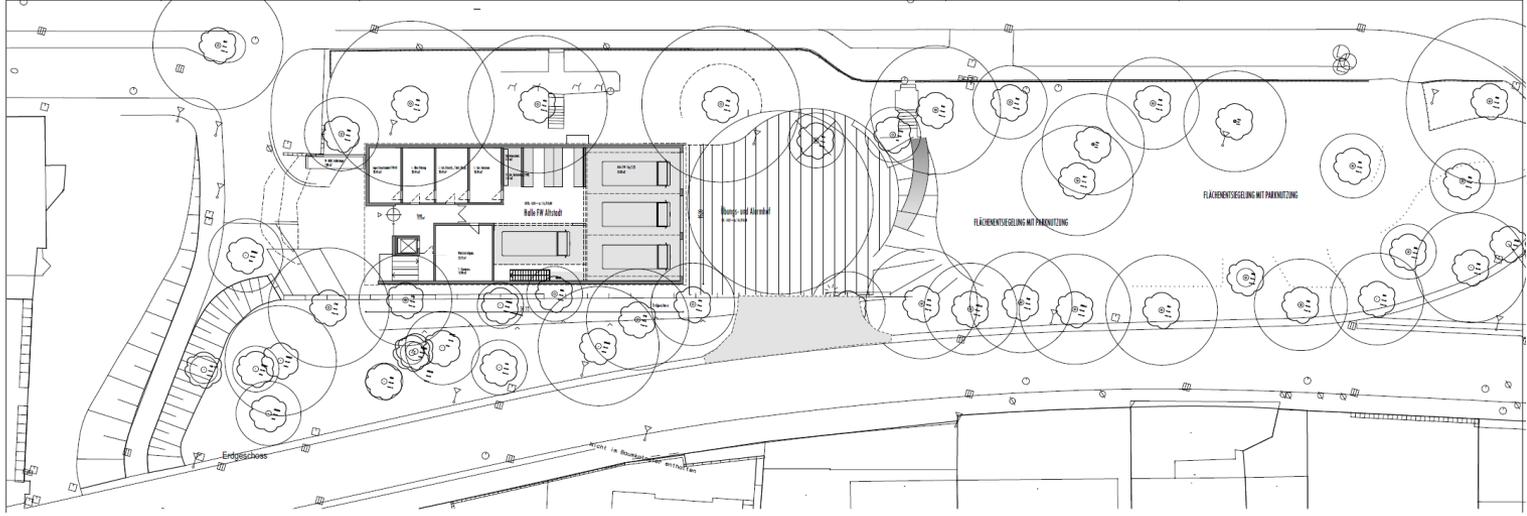

Entwurfsvariante B

